



PLANO UBICACIÓN
ESCALA 1:1,000

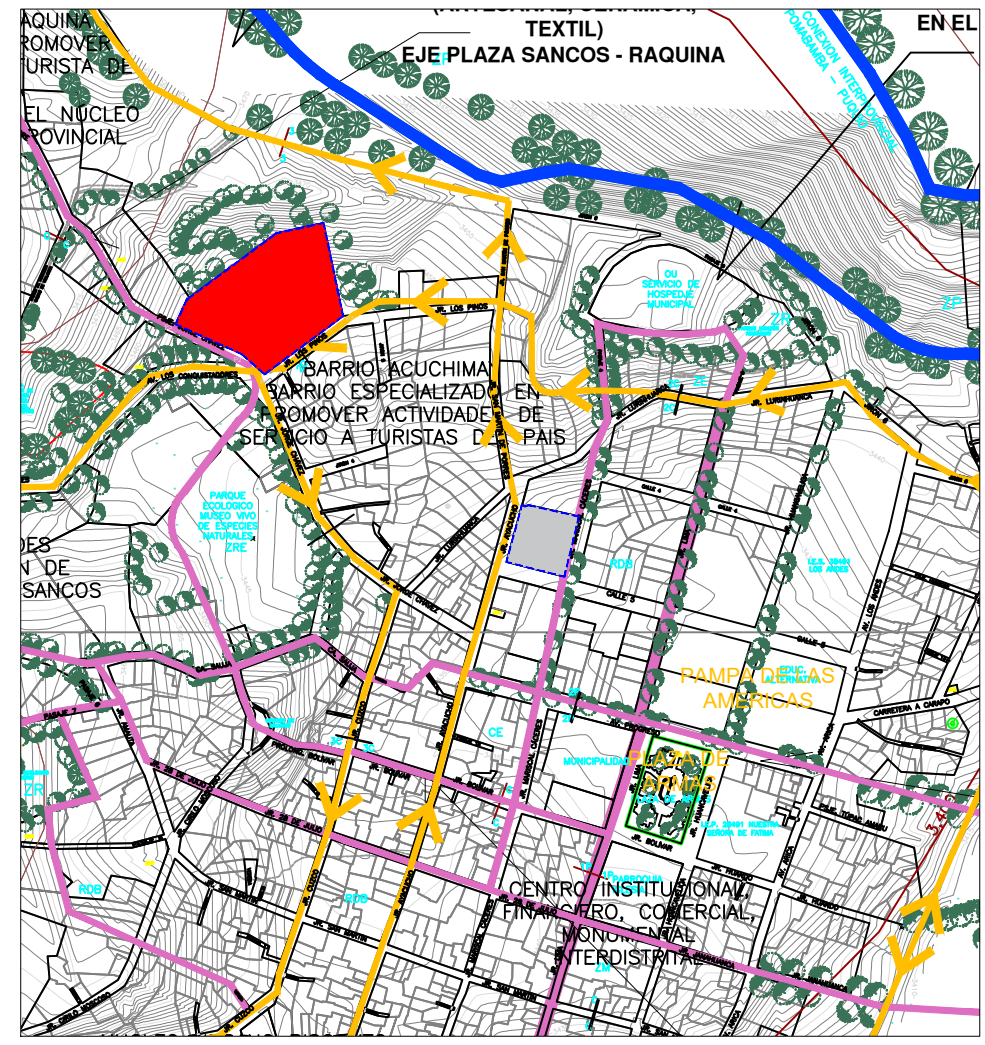

ESQUEMA DE LOCALIZACIÓN
ESCALA 1:5,000

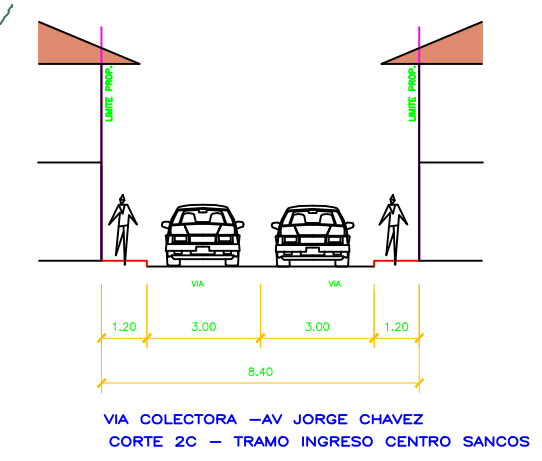

CORTE 2C
ESCALA 1:200



OBSERVACIONES:

LEYENDA

- TRANSPORTE PÚBLICO INTERPROVINCIAL
- TRANSPORTE PÚBLICO URBANO
- TRANSPORTE PÚBLICO URBANO - FUTURO
- TRANSPORTE PEATONAL
- UBICACION ACTUAL
- UBICACION NUEVA

AUTOR:

**Bach. Gersci Andy
Antay Huaccachi**

ASESOR:

**Arq. Rosario
Bendezu Herencia**

TITULO GENERAL:

**Propuesta del
Diseño
Arquitectónico del
Mercado
Municipal
Provincial de
Huanca Sancos**

PLANO:

**Esquema de Localizacion y
Plano de Ubicacion**

NUEVA UBICACIÓN

FECHA:

OCT. - 2021

ESC:



INDICADAS

LAMINA:

U-01

SECTORIZACION DEL MERCADO 1° NIVEL

- PLAZA TANGUIS - FERIA
- PUESTO DE CARNE
- PUESTO DE ESPECIAS
- PUESTO DE FRUTAS / VERDURAS
- SERVICIOS HIGENICOS
- ALMACENES
- LABORATORIO BROMATOLOGICO
- SS-HH / VESTIDORES VARONES
- CUARTO DE LIMPIEZA
- ESTACIONAMIENTO
- AREA DE DESCARGA
- CUARTO DE FUERZA
- CIRCULACION VERTICAL

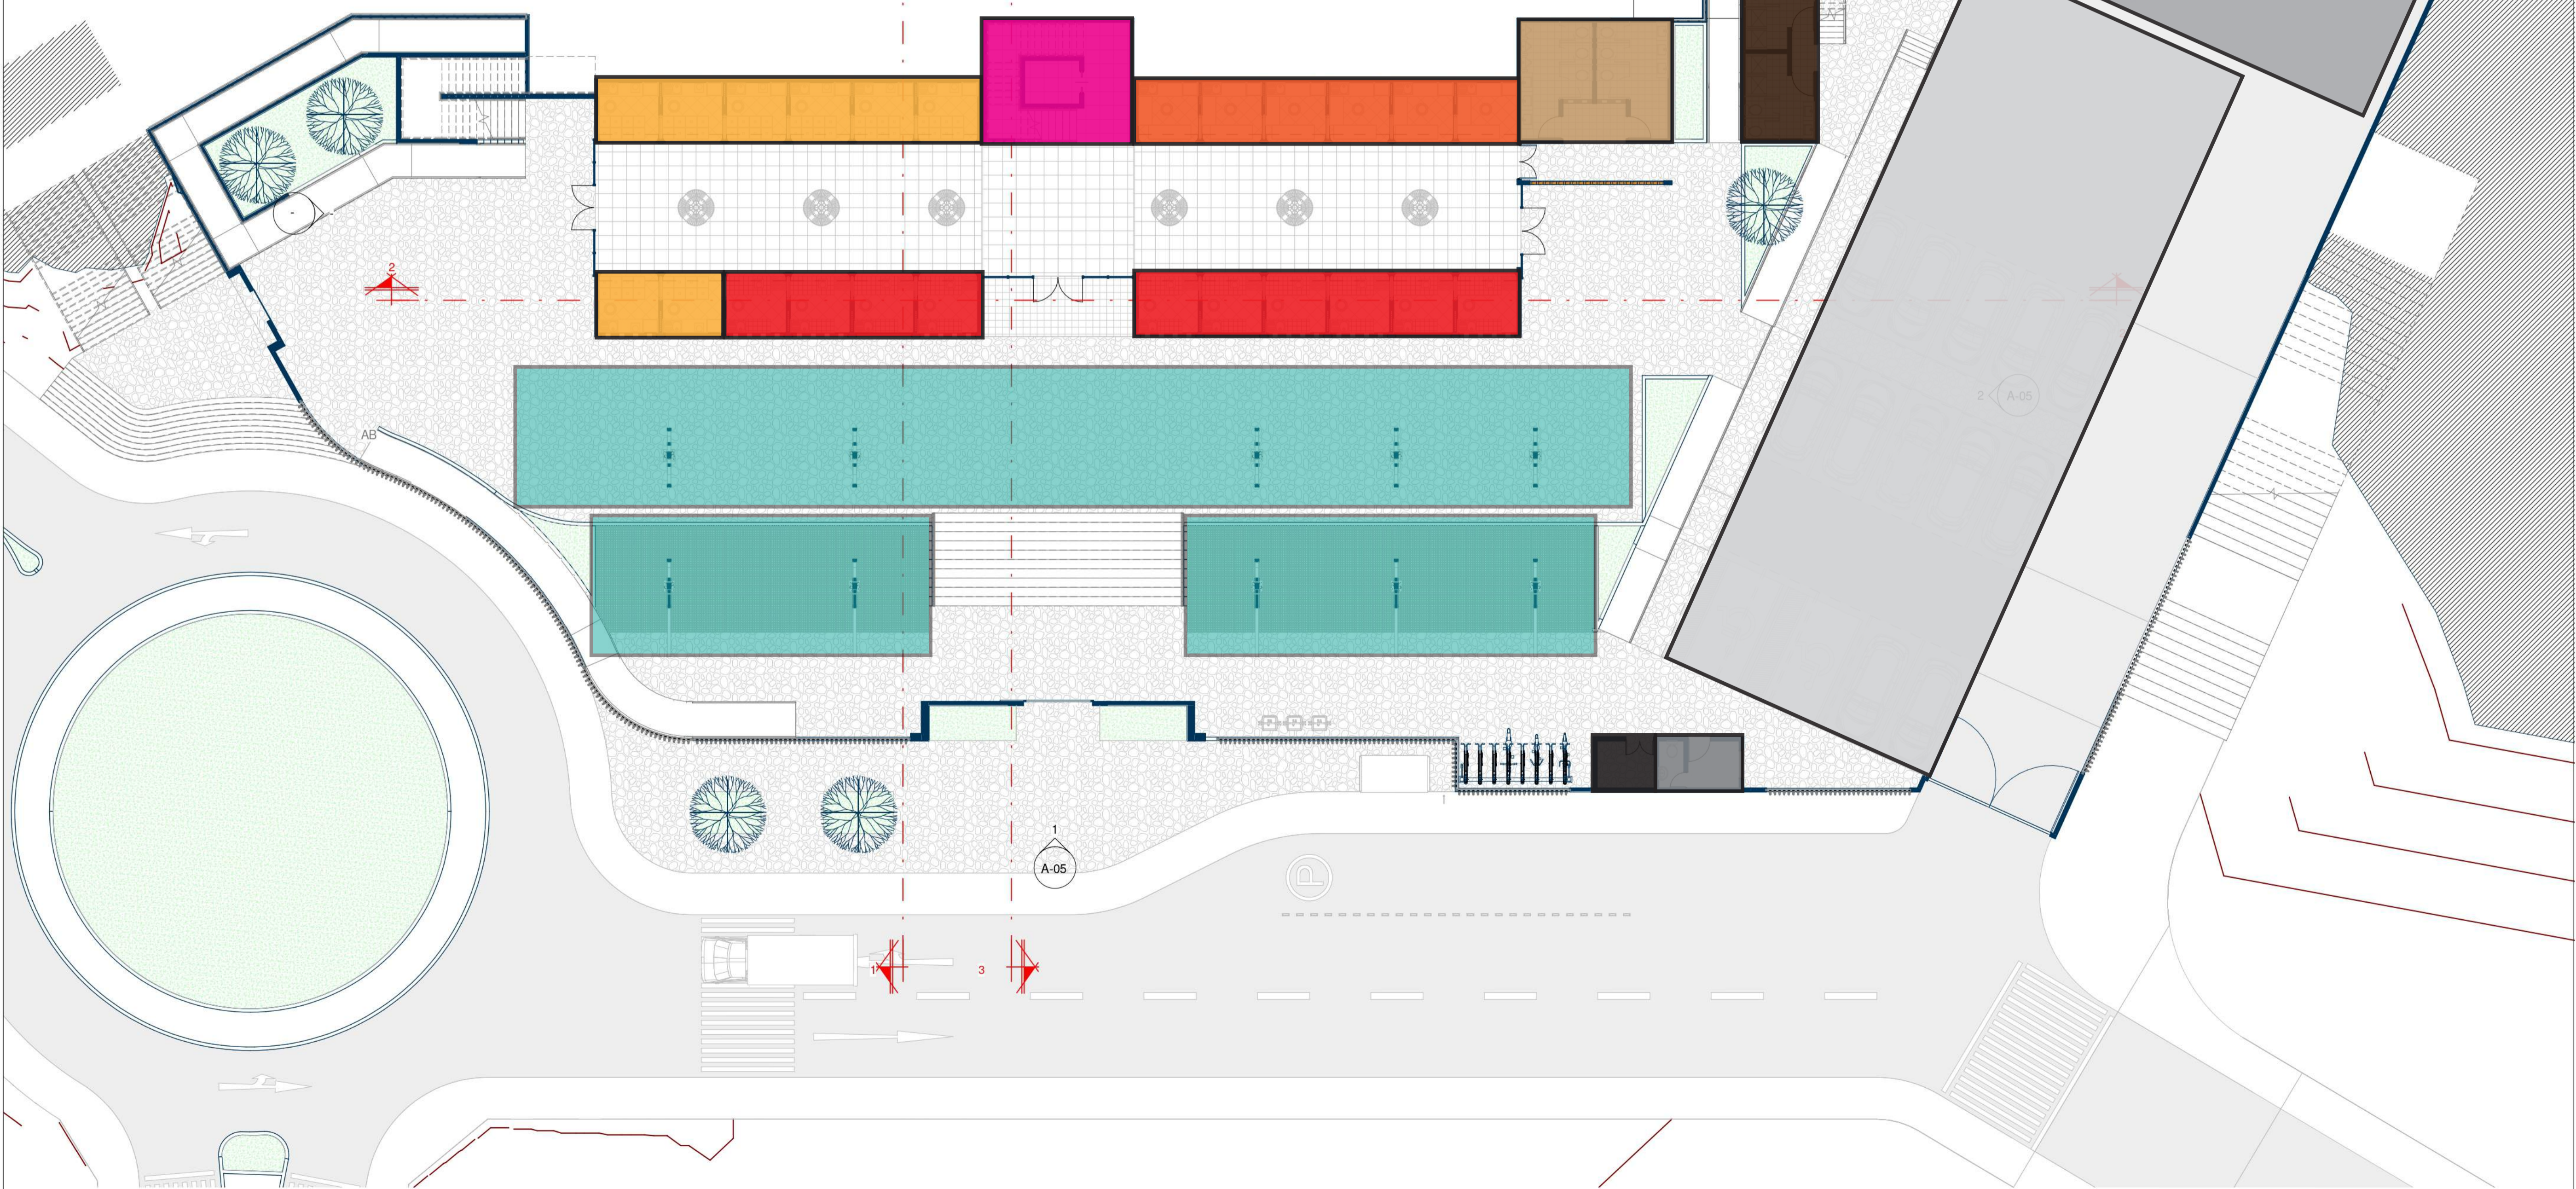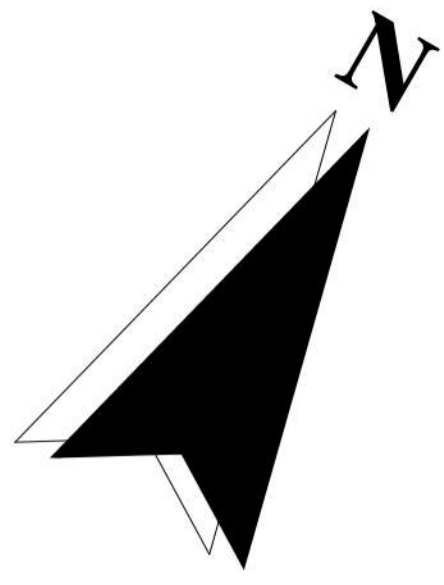

OBSERVACIONES:

AUTOR:

Bach. Gersci Andy
Antay Huaccachi

ASESOR:

Dra. Arq. Rosario
Bendezu Herencia

TITULO GENERAL:

Propuesta del
Diseño
Arquitectónico
del Mercado
Municipal
Provincial de
Huanca Sancos

PLANO:

PLANO DE SECTORES 1°
NIVEL

FECHA:


ESC:
1 : 150

LAMINA:

PS-01

SECTORIZACION DEL MERCADO 2° NIVEL

- PUESTO DE ABARROTES
- PUESTO DE GRANOS Y SEMILLAS
- PUESTO DE COMIDA
- PUESTO DE JUGUERIA
- PUESTO DE LÁCTEOS Y EMBUTIDOS
- PUESTO DE PANADERÍA
- PUESTO DE COSTURA
- PUESTO DE CERRAJERÍA
- PUESTO DE ZAPATERO
- ADMINISTRACION
- SERVICIOS HIGENICOS
- CIRCULACION VERTICAL

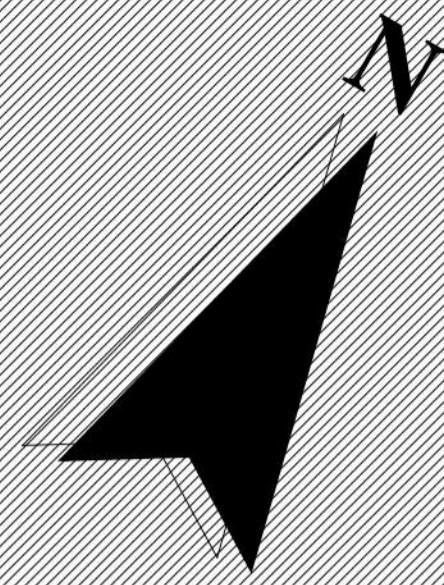

OBSERVACIONES:

AUTOR:

Bach. Gersci Andy
Antay Huaccachi

ASESOR:

Dra. Arq. Rosario
Bendezu Herencia

TITULO GENERAL:

**Propuesta del
Diseño
Arquitectónico
del Mercado
Municipal
Provincial de
Huanca Sancos**

PLANO:

**PLANO DE SECTORES 2°
NIVEL**

FECHA:

ESC:
1 : 150

LAMINA:

PS-02



OBSERVACIONES:

AUTOR:

Bach. Gersci Andy
Antay Huaccachi

ASESOR:

Dra. Arq. Rosario
Bendezu Herencia

TITULO GENERAL:

Propuesta del
Diseño
Arquitectónico
del Mercado
Municipal
Provincial de
Huanca Sancos

PLANO:

PLANO DE SECTORES 3°
NIVEL

FECHA:


ESC:
1 : 150

LAMINA:

PS-03

SECTORIZACION DEL MERCADO 3° NIVEL

- PUESTO DE ROPA
- PUESTO DE TELAS Y CORTINAS
- PUESTO DE VENTA DE
CELULARES Y ACCESORIOS
- PUESTO DE JUGUETES
- PUESTO DE ELECTRONICA
- PUESTO DE MERGERIA
- PUESTO DE LIBRERIA
- PUESTO DE CONFITERIA
- PUESTO DE TECNICOS
- PUESTO DE PLASTIQUITA
- PUESTO DE ARTESANIA
- PUESTO DE FERRETERIA
- PUESTO DE ACCESORIOS
- ZONA COMPLEMENTARIA

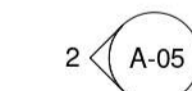



OBSERVACIONES:

AUTOR:

Bach. Gersci Andy
Antay Huaccachi

ASESOR:

Dra. Arq. Rosario
Bendezu Herencia

TITULO GENERAL:

Propuesta del
Diseño
Arquitectónico
del Mercado
Municipal
Provincial de
Huanca Sancos

PLANO:

PRIMER NIVEL


FECHA:

ESC:

1 : 150

LAMINA:

A-01

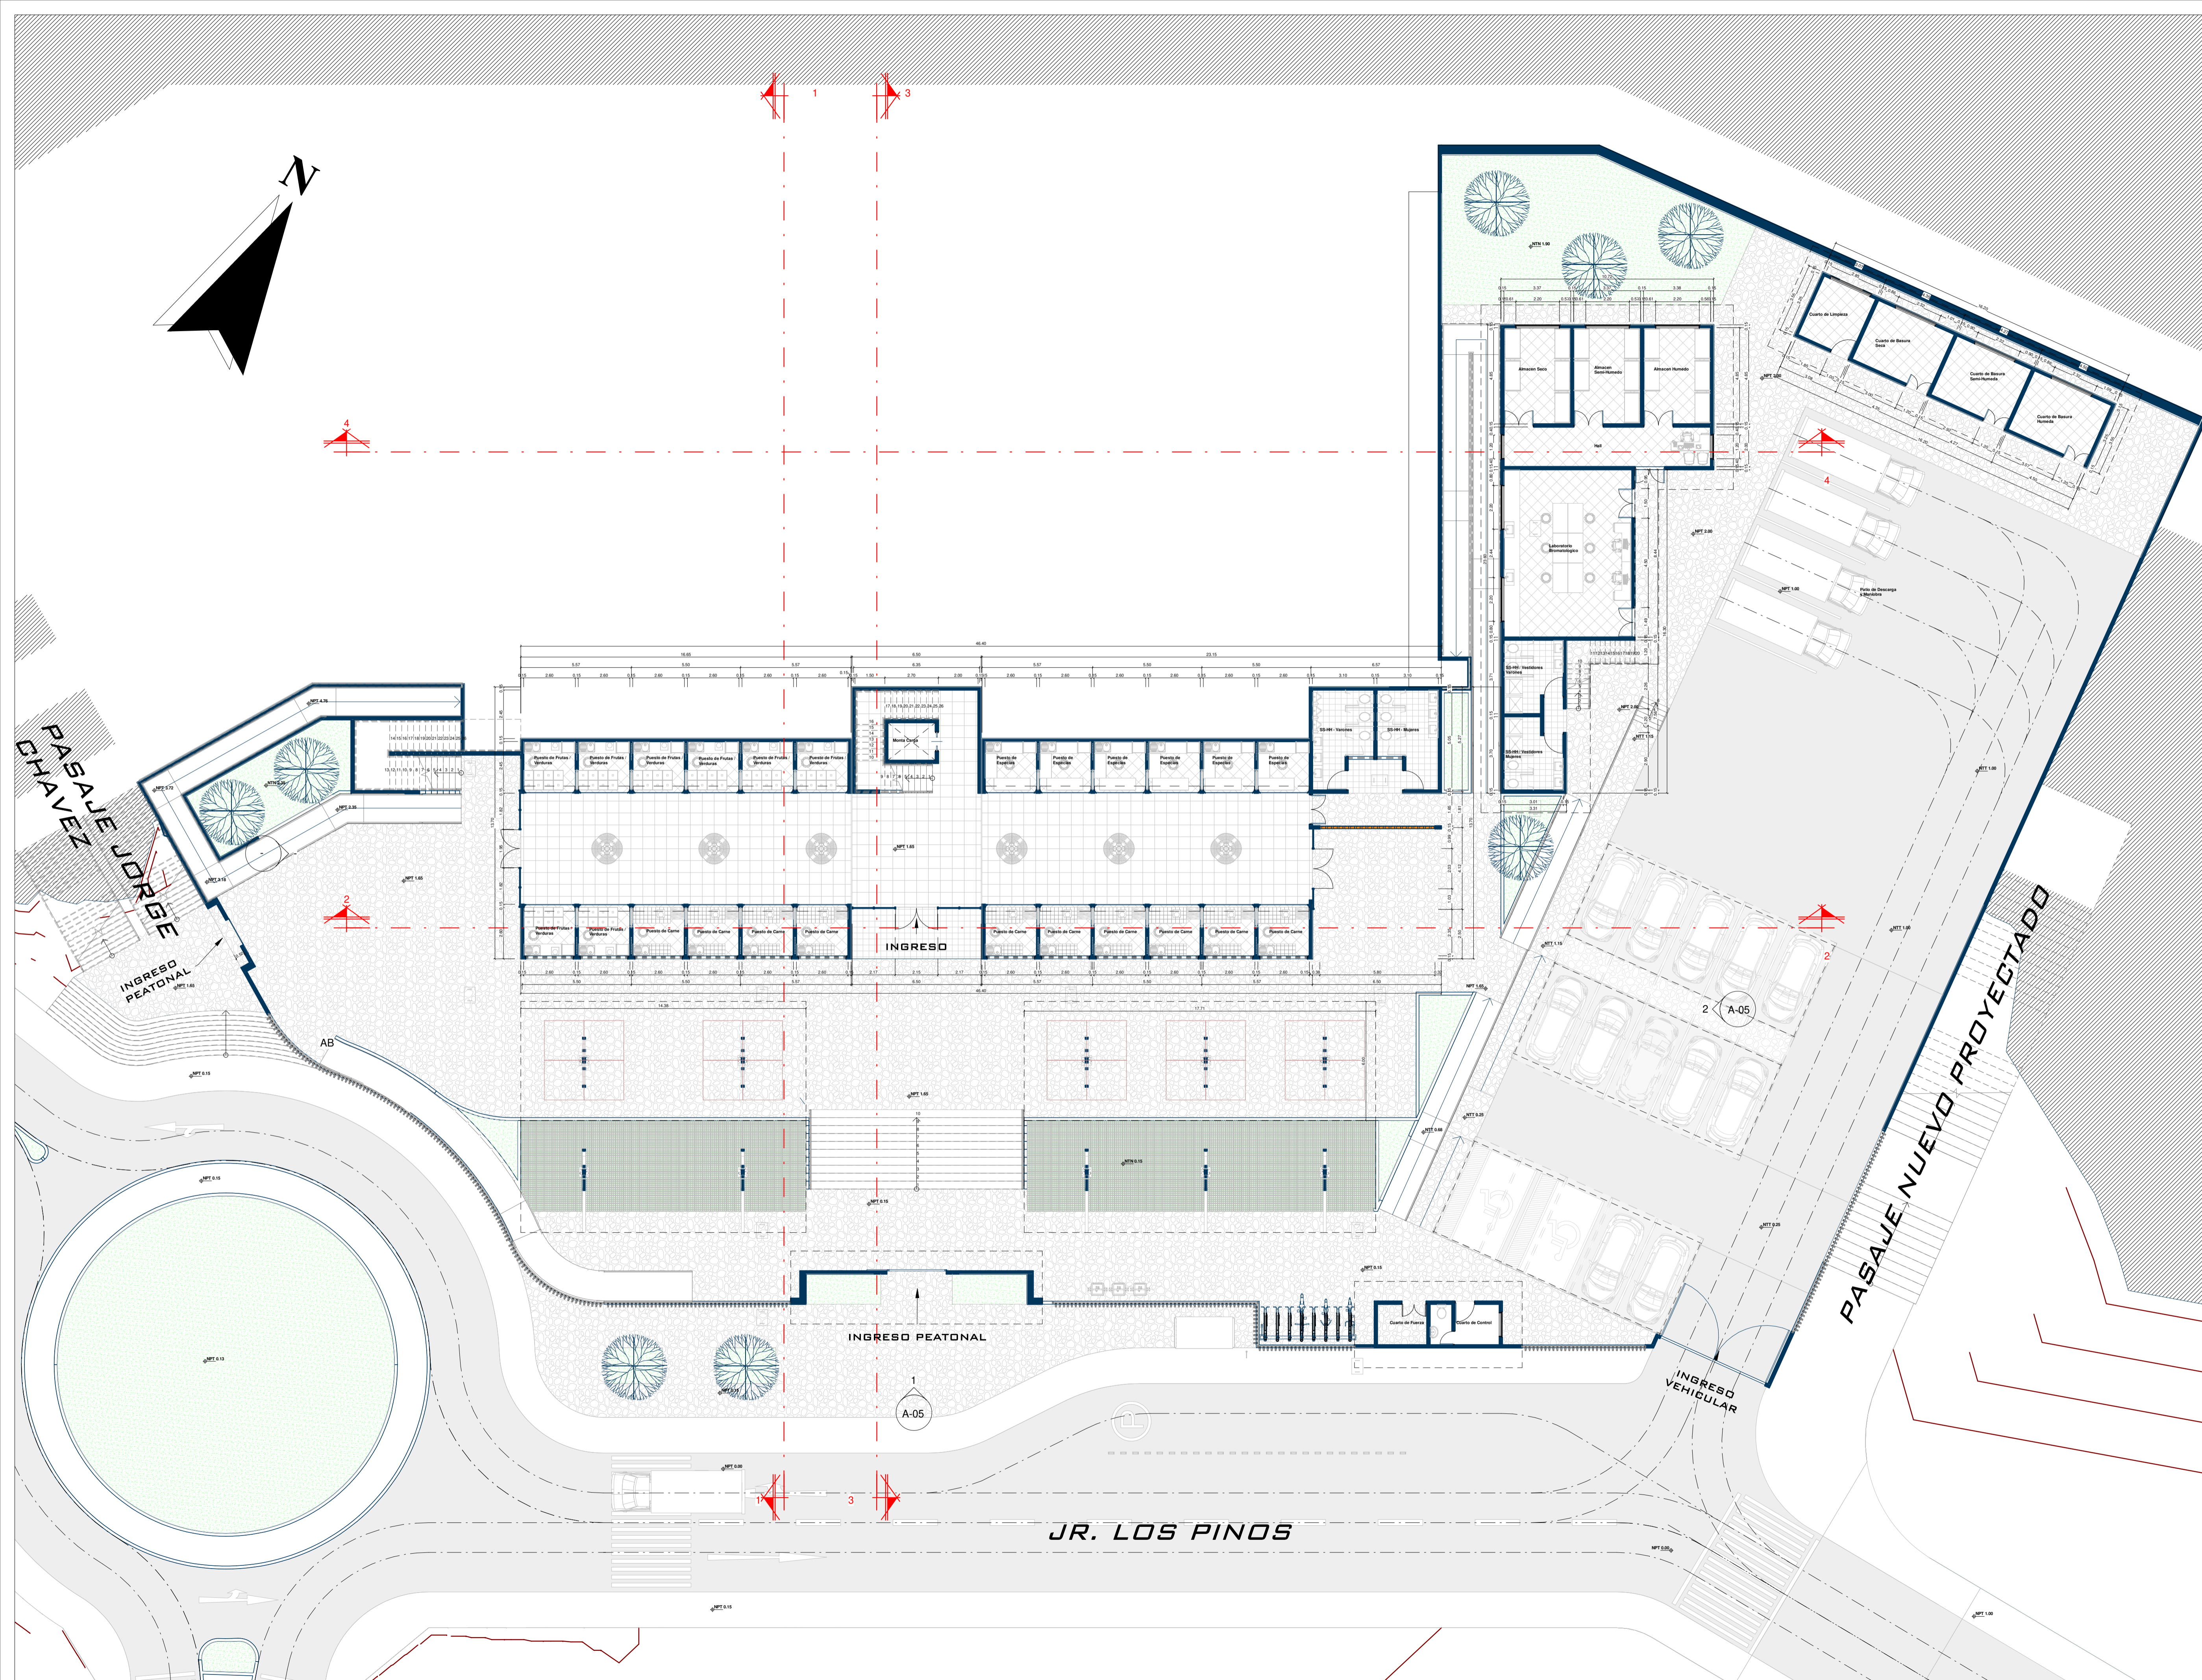



OBSERVACIONES:

AUTOR:

Bach. Gersci Andy
Antay Huaccachi

ASESOR:

Dra. Arq. Rosario
Bendezu Herencia

TITULO GENERAL:

**Propuesta del
Diseño
Arquitectónico
del Mercado
Municipal
Provincial de
Huanca Sancos**

PLANO:

**ELEVACIONES
GENERALES**

FECHA:

ESC:
1 : 150

LAMINA:

A-05



1 ELEVACIÓN FRONTAL
ESC: 1 : 150



2 ELEVACIÓN LATERAL
ESC: 1 : 150



1 PLANIMETRÍA GENERAL
ESC: 1 : 200



OBSERVACIONES:

AUTOR:
Bach. Gersci Andy Antay Huaccachi

ASESOR:
Dra. Arq. Rosario Bendezu Herencia

TITULO GENERAL:
Propuesta del Diseño Arquitectónico del Mercado Municipal Provincial de Huanca Sancos

PLANO:
PLANIMETRIA GENERAL

FECHA: ESC:
1 : 200

LAMINA:
A-06



OBSERVACIONES:

AUTOR:
Bach. Gersci Andy
Antay Huaccachi


ASESOR:
Dra. Arq. Rosario
Bendezu Herencia

TITULO GENERAL:
**Propuesta del
Diseño
Arquitectónico
del Mercado
Municipal
Provincial de
Huanca Sancos**


PLANO:
DETALLES ESCALERA

FECHA: ESC:
1 : 25


LAMINA:
A-07

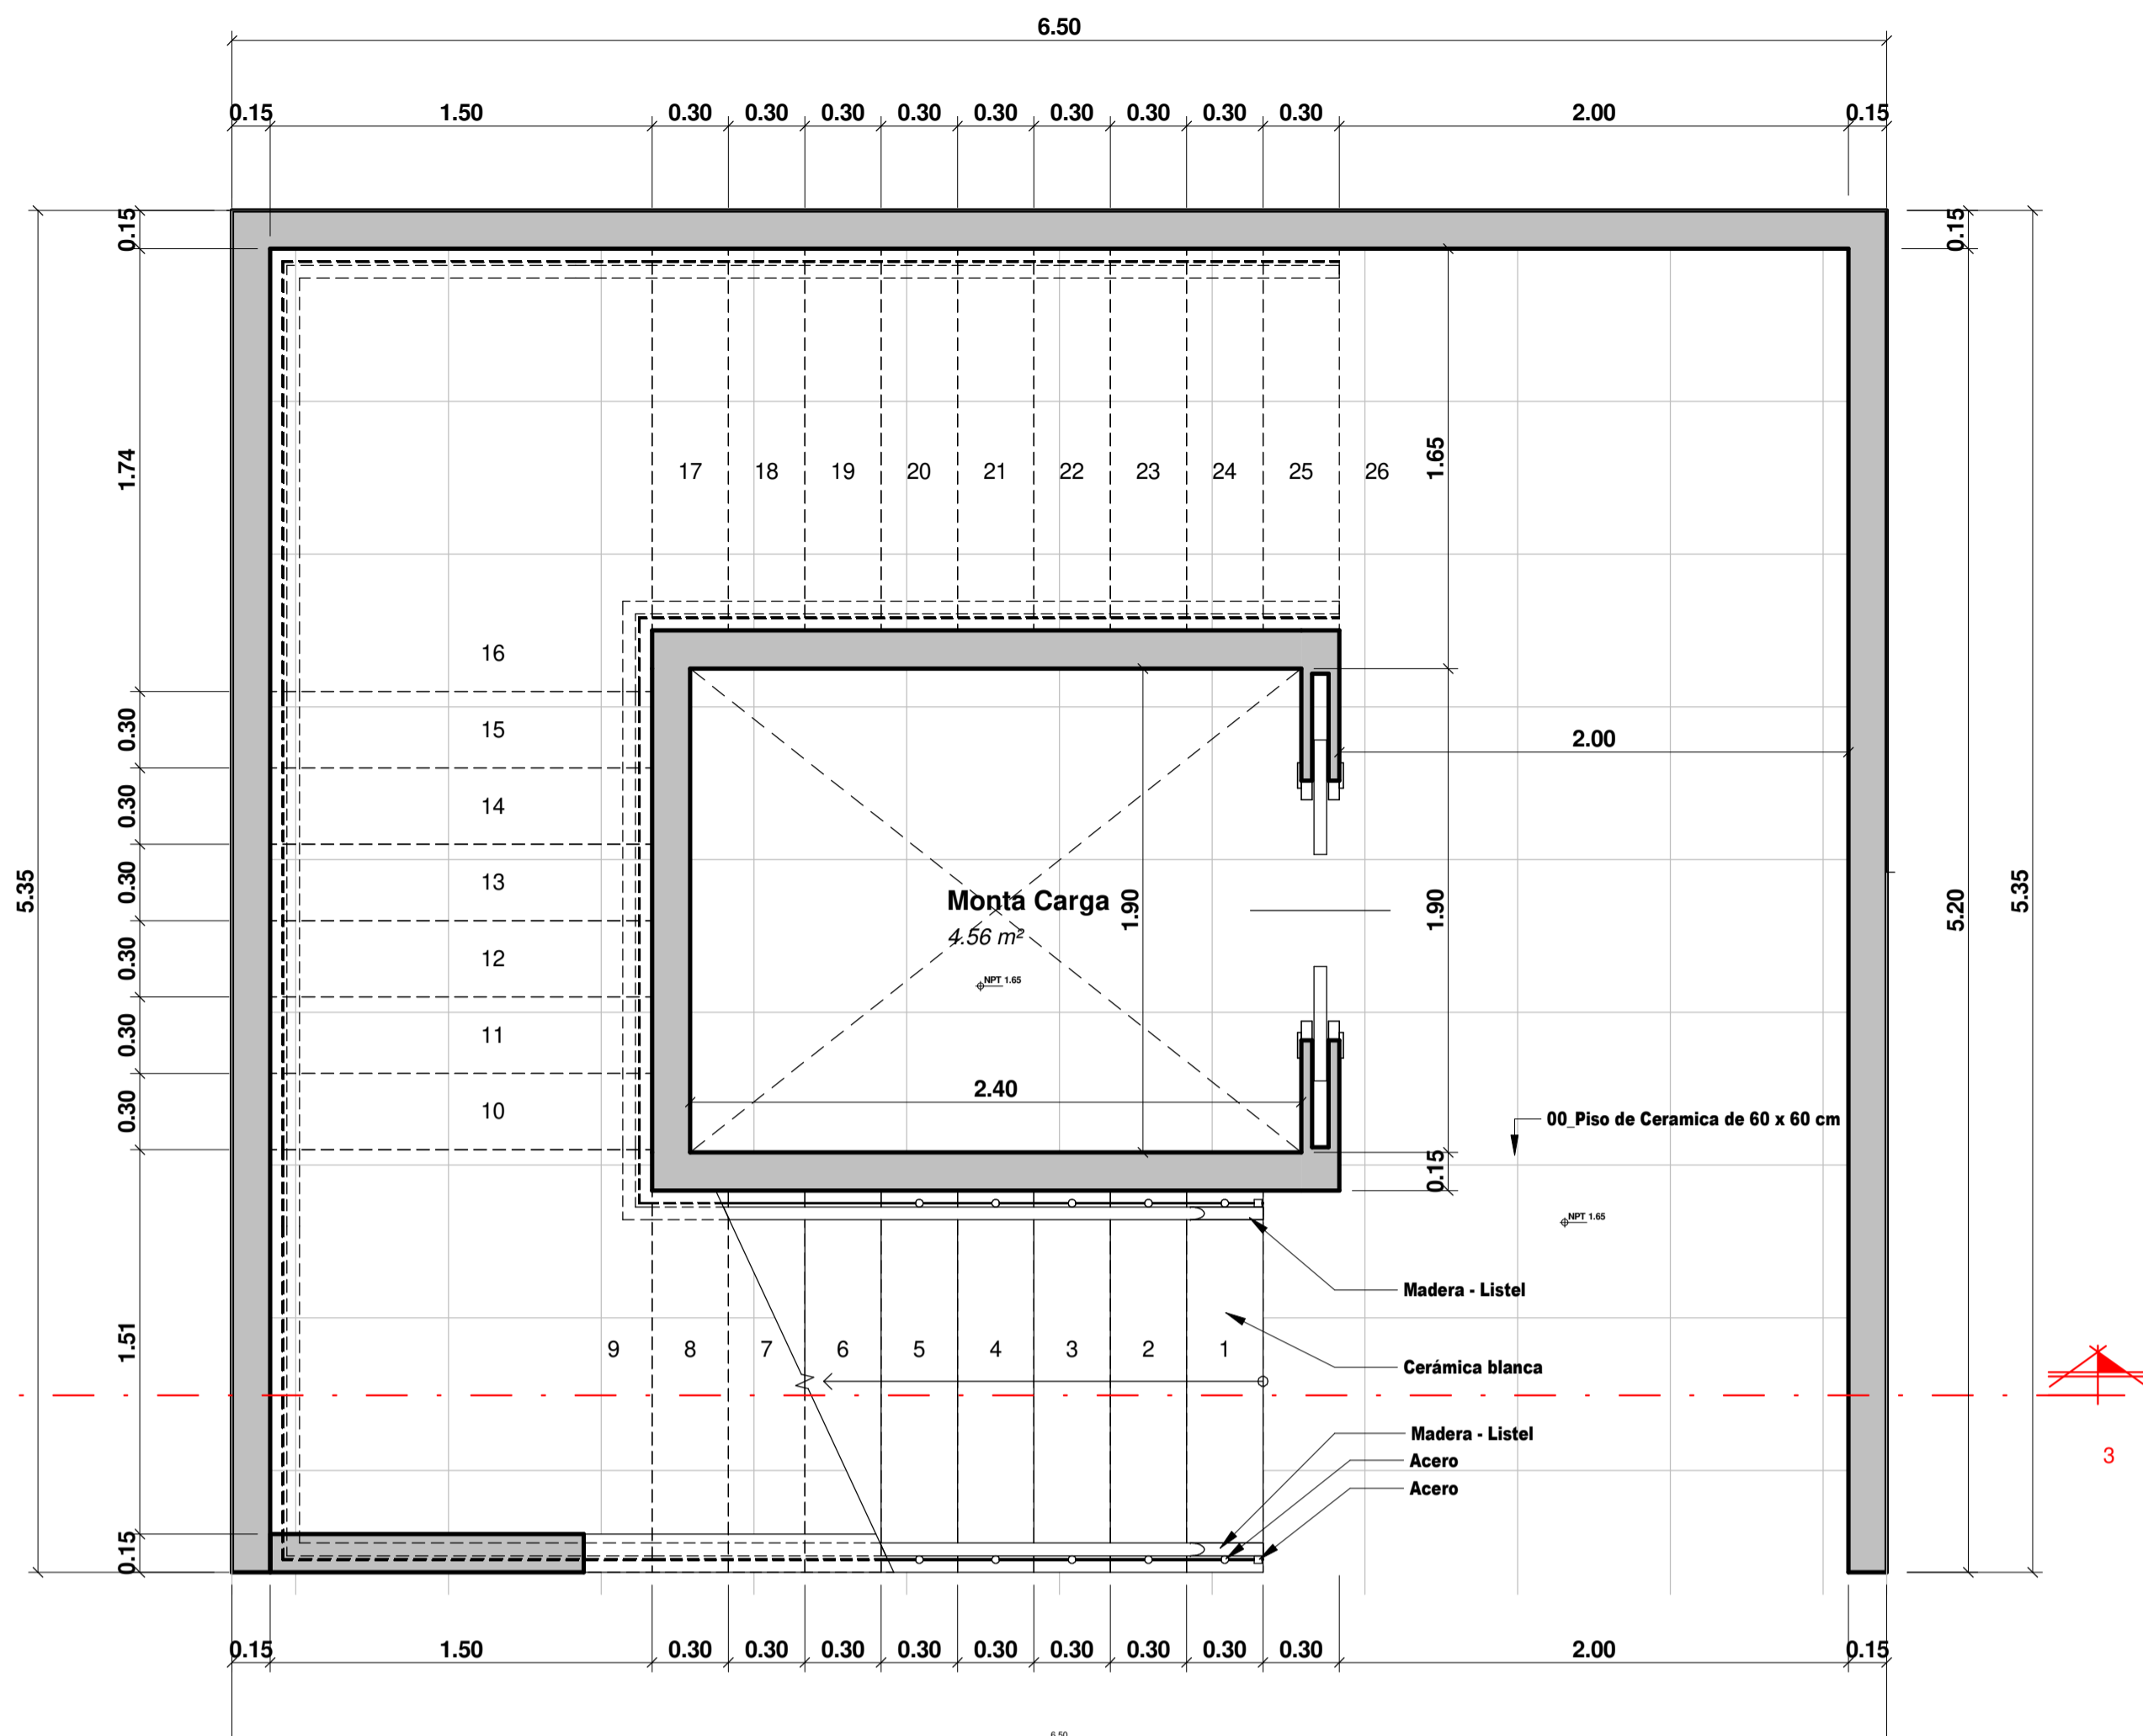

1 D1_NIVEL 1 - DETALLE DE ESCALERA
ESC: 1 : 25

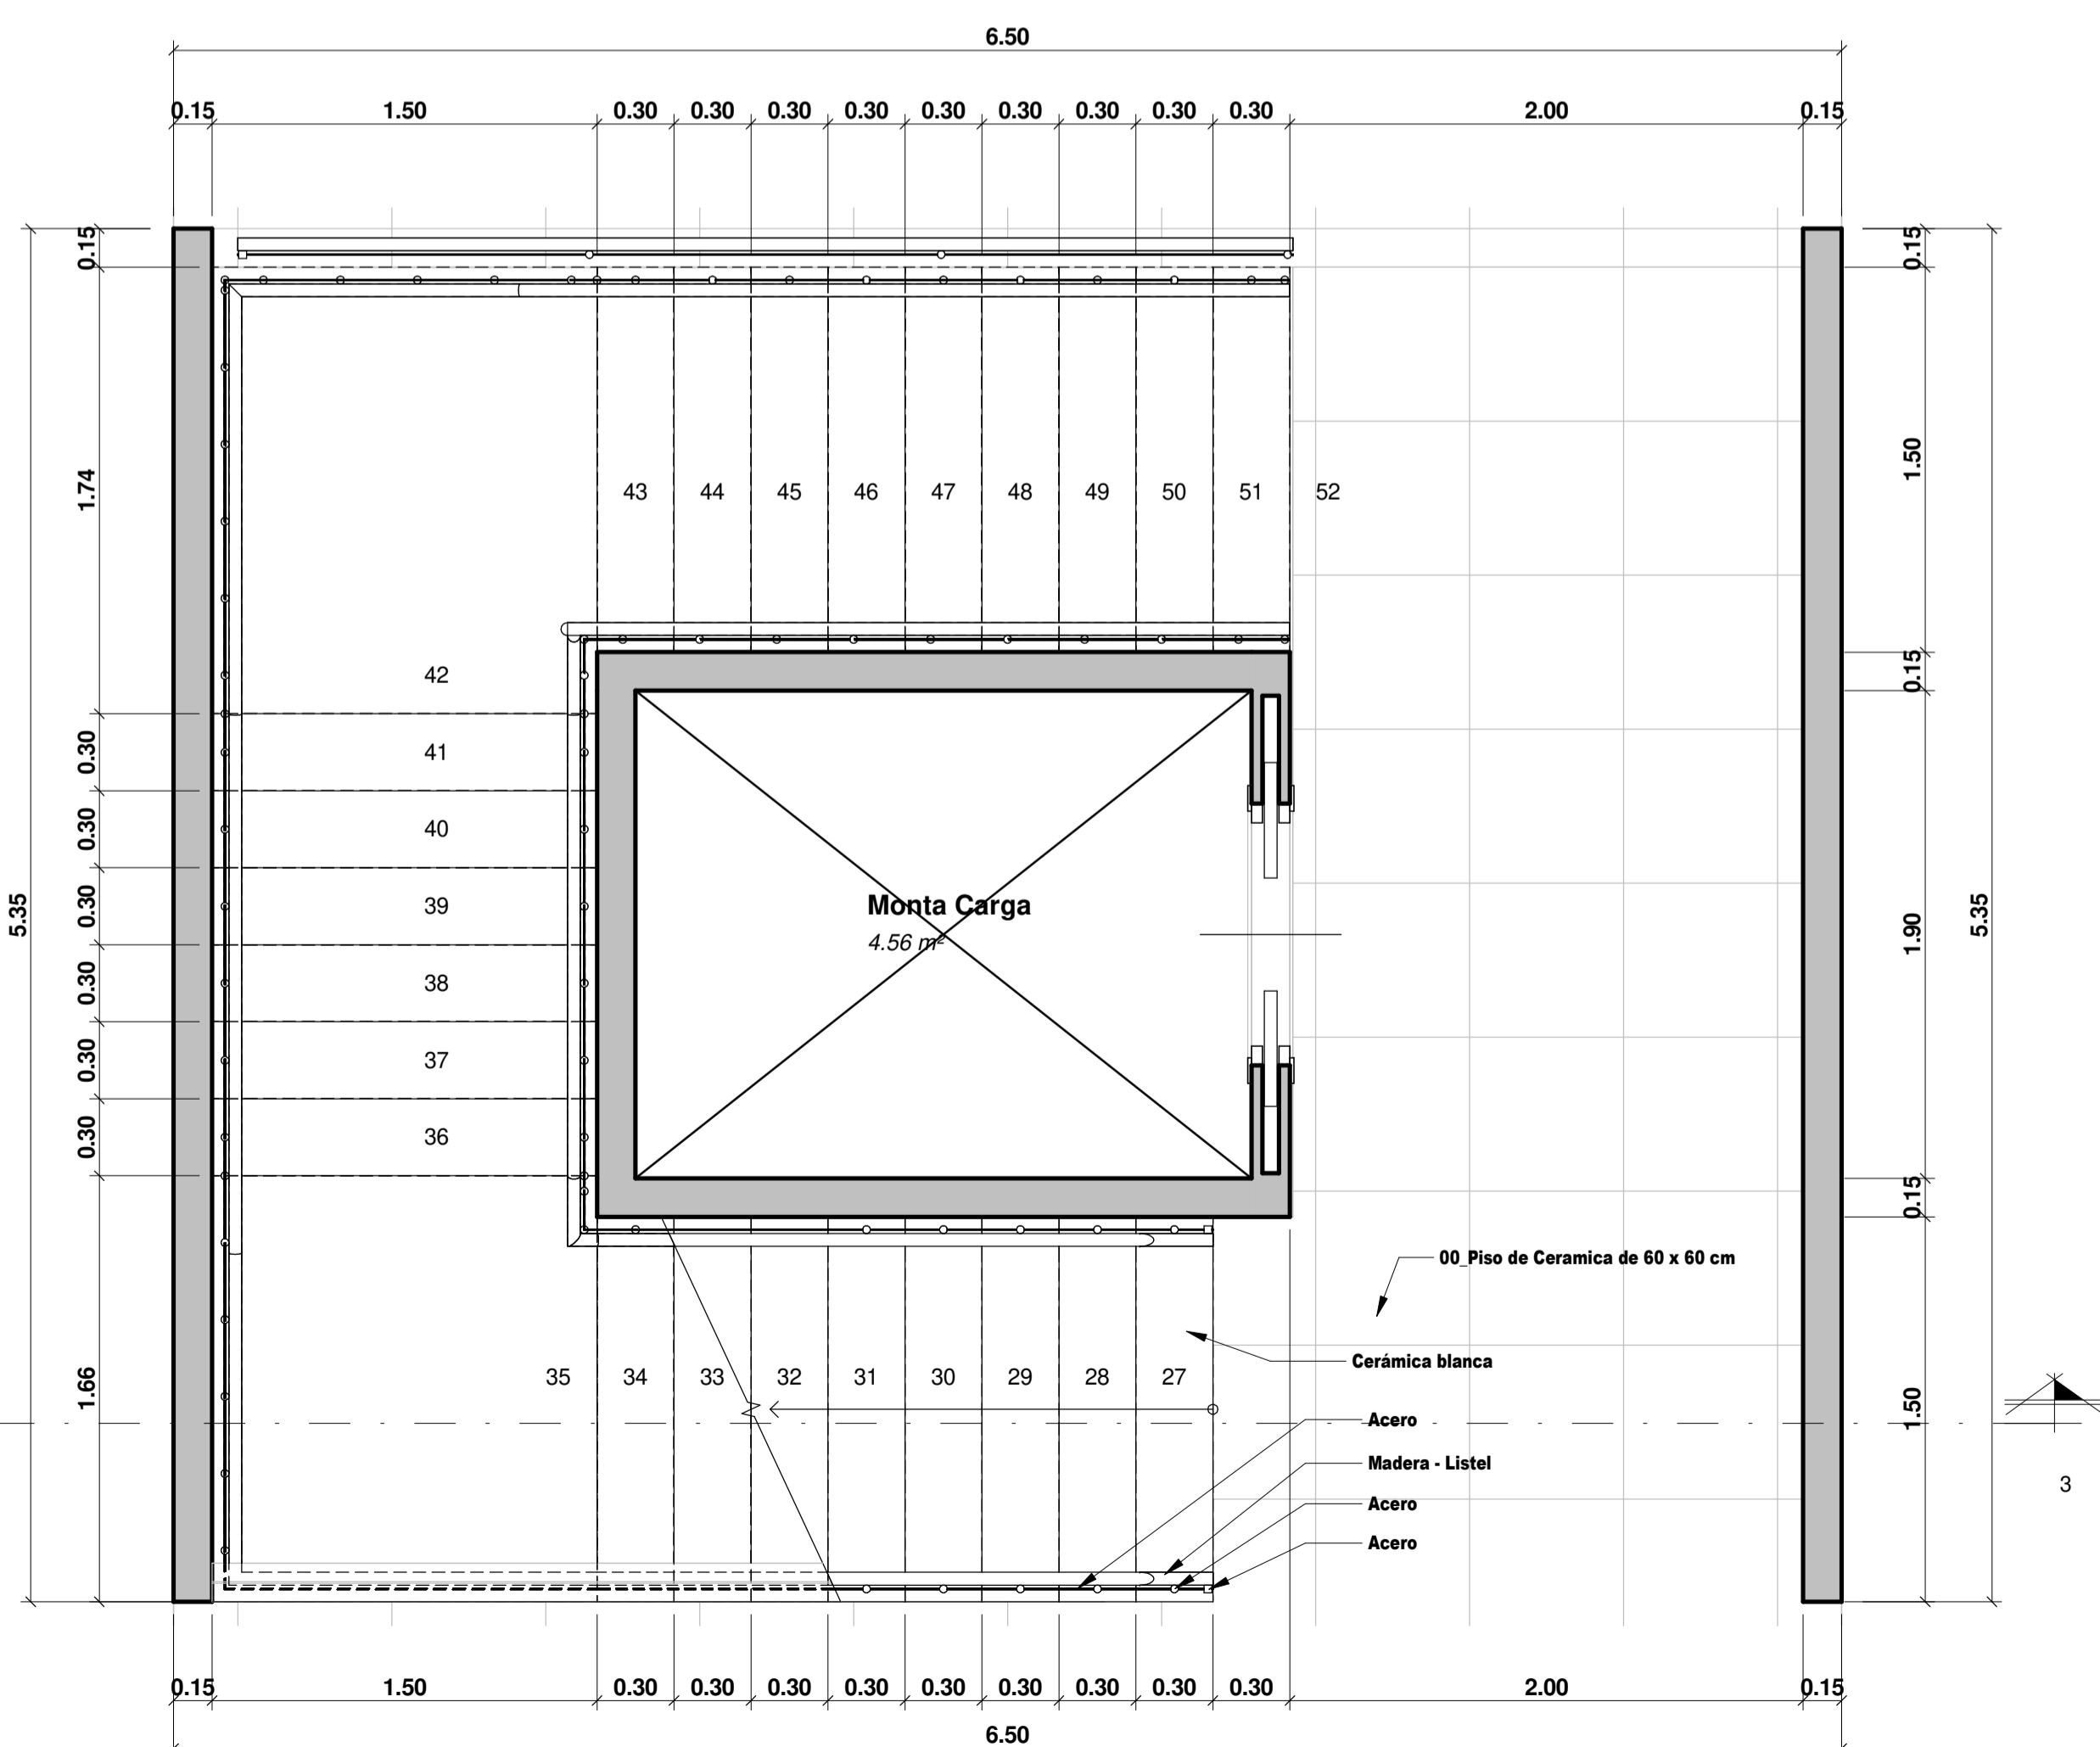

2 D1_NIVEL 2 - DETALLE DE ESCALERA
ESC: 1 : 25

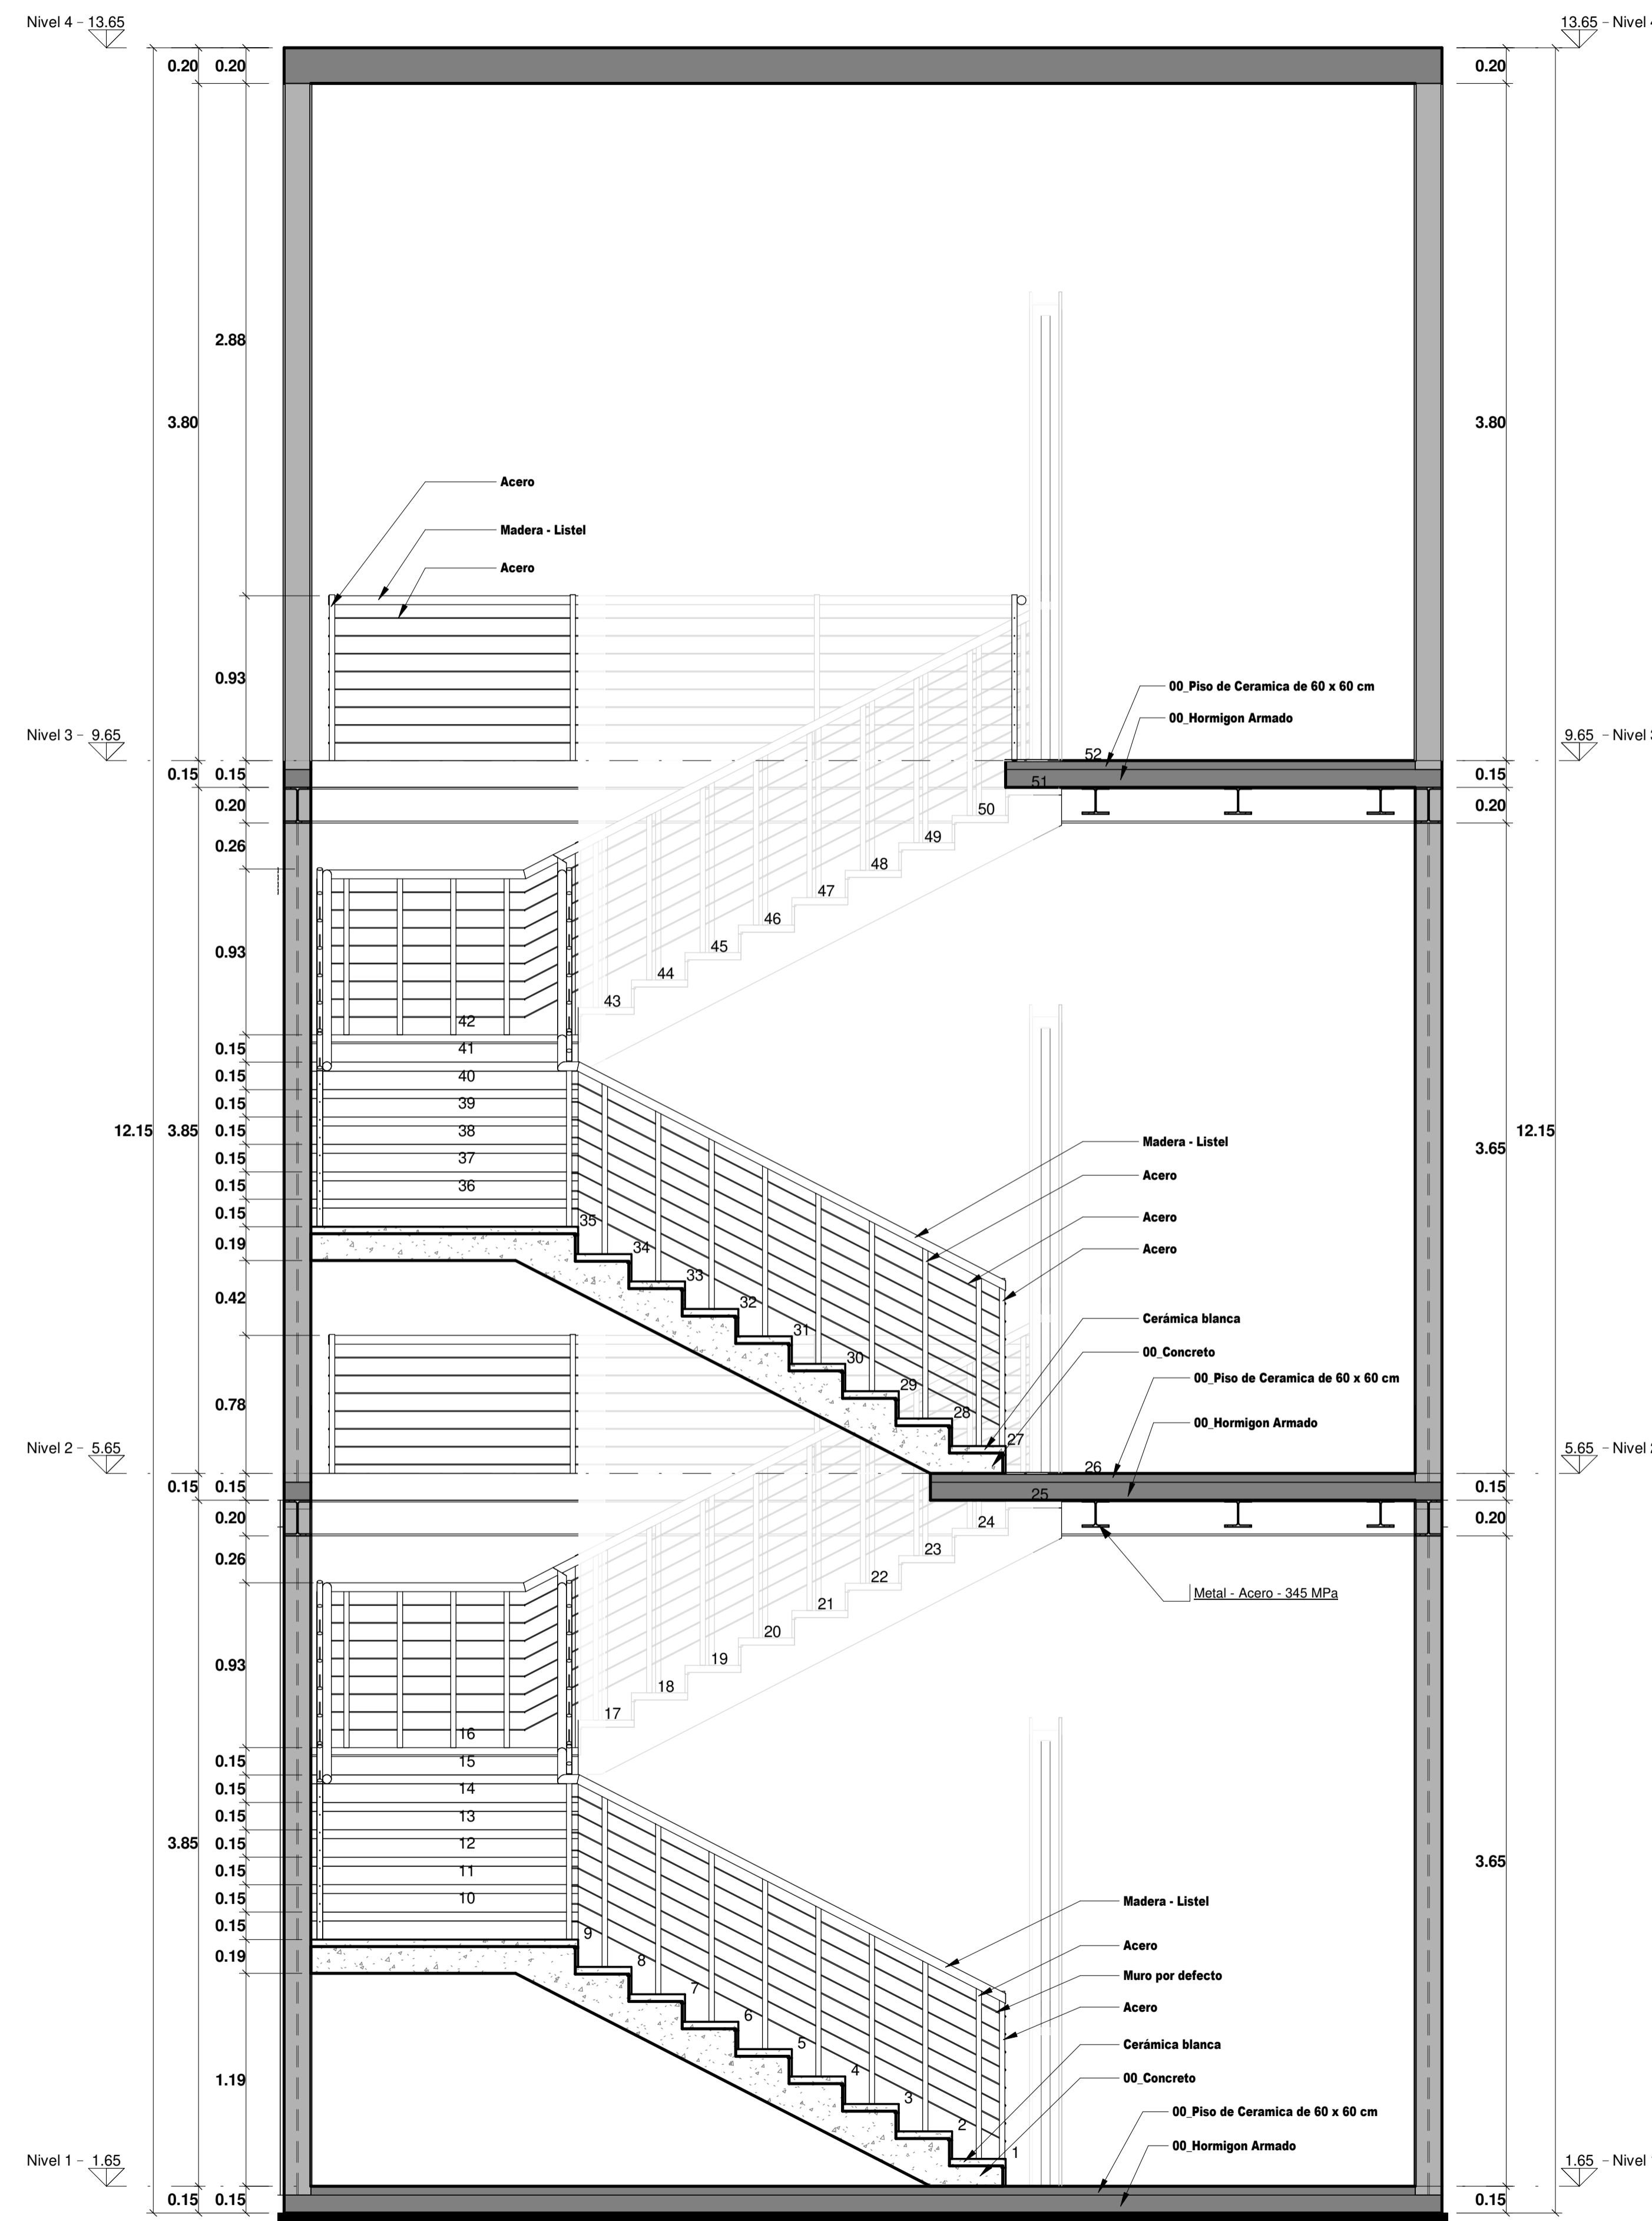

3 D1_SECCIÓN 1 - DETALLE DE ESCALERA
ESC: 1 : 25

OBSERVACIONES:

AUTOR:
 Bach. Gersci Andy
 Antay Huaccachi


ASESOR:
 Dra. Arq. Rosario
 Bendezu Herencia

TITULO GENERAL:
**Propuesta del
 Diseño
 Arquitectónico
 del Mercado
 Municipal
 Provincial de
 Huanca Sancos**


PLANO:
 DETALLES DE SS-HH

FECHA: ESC:
 1 : 25


LAMINA:
A-08

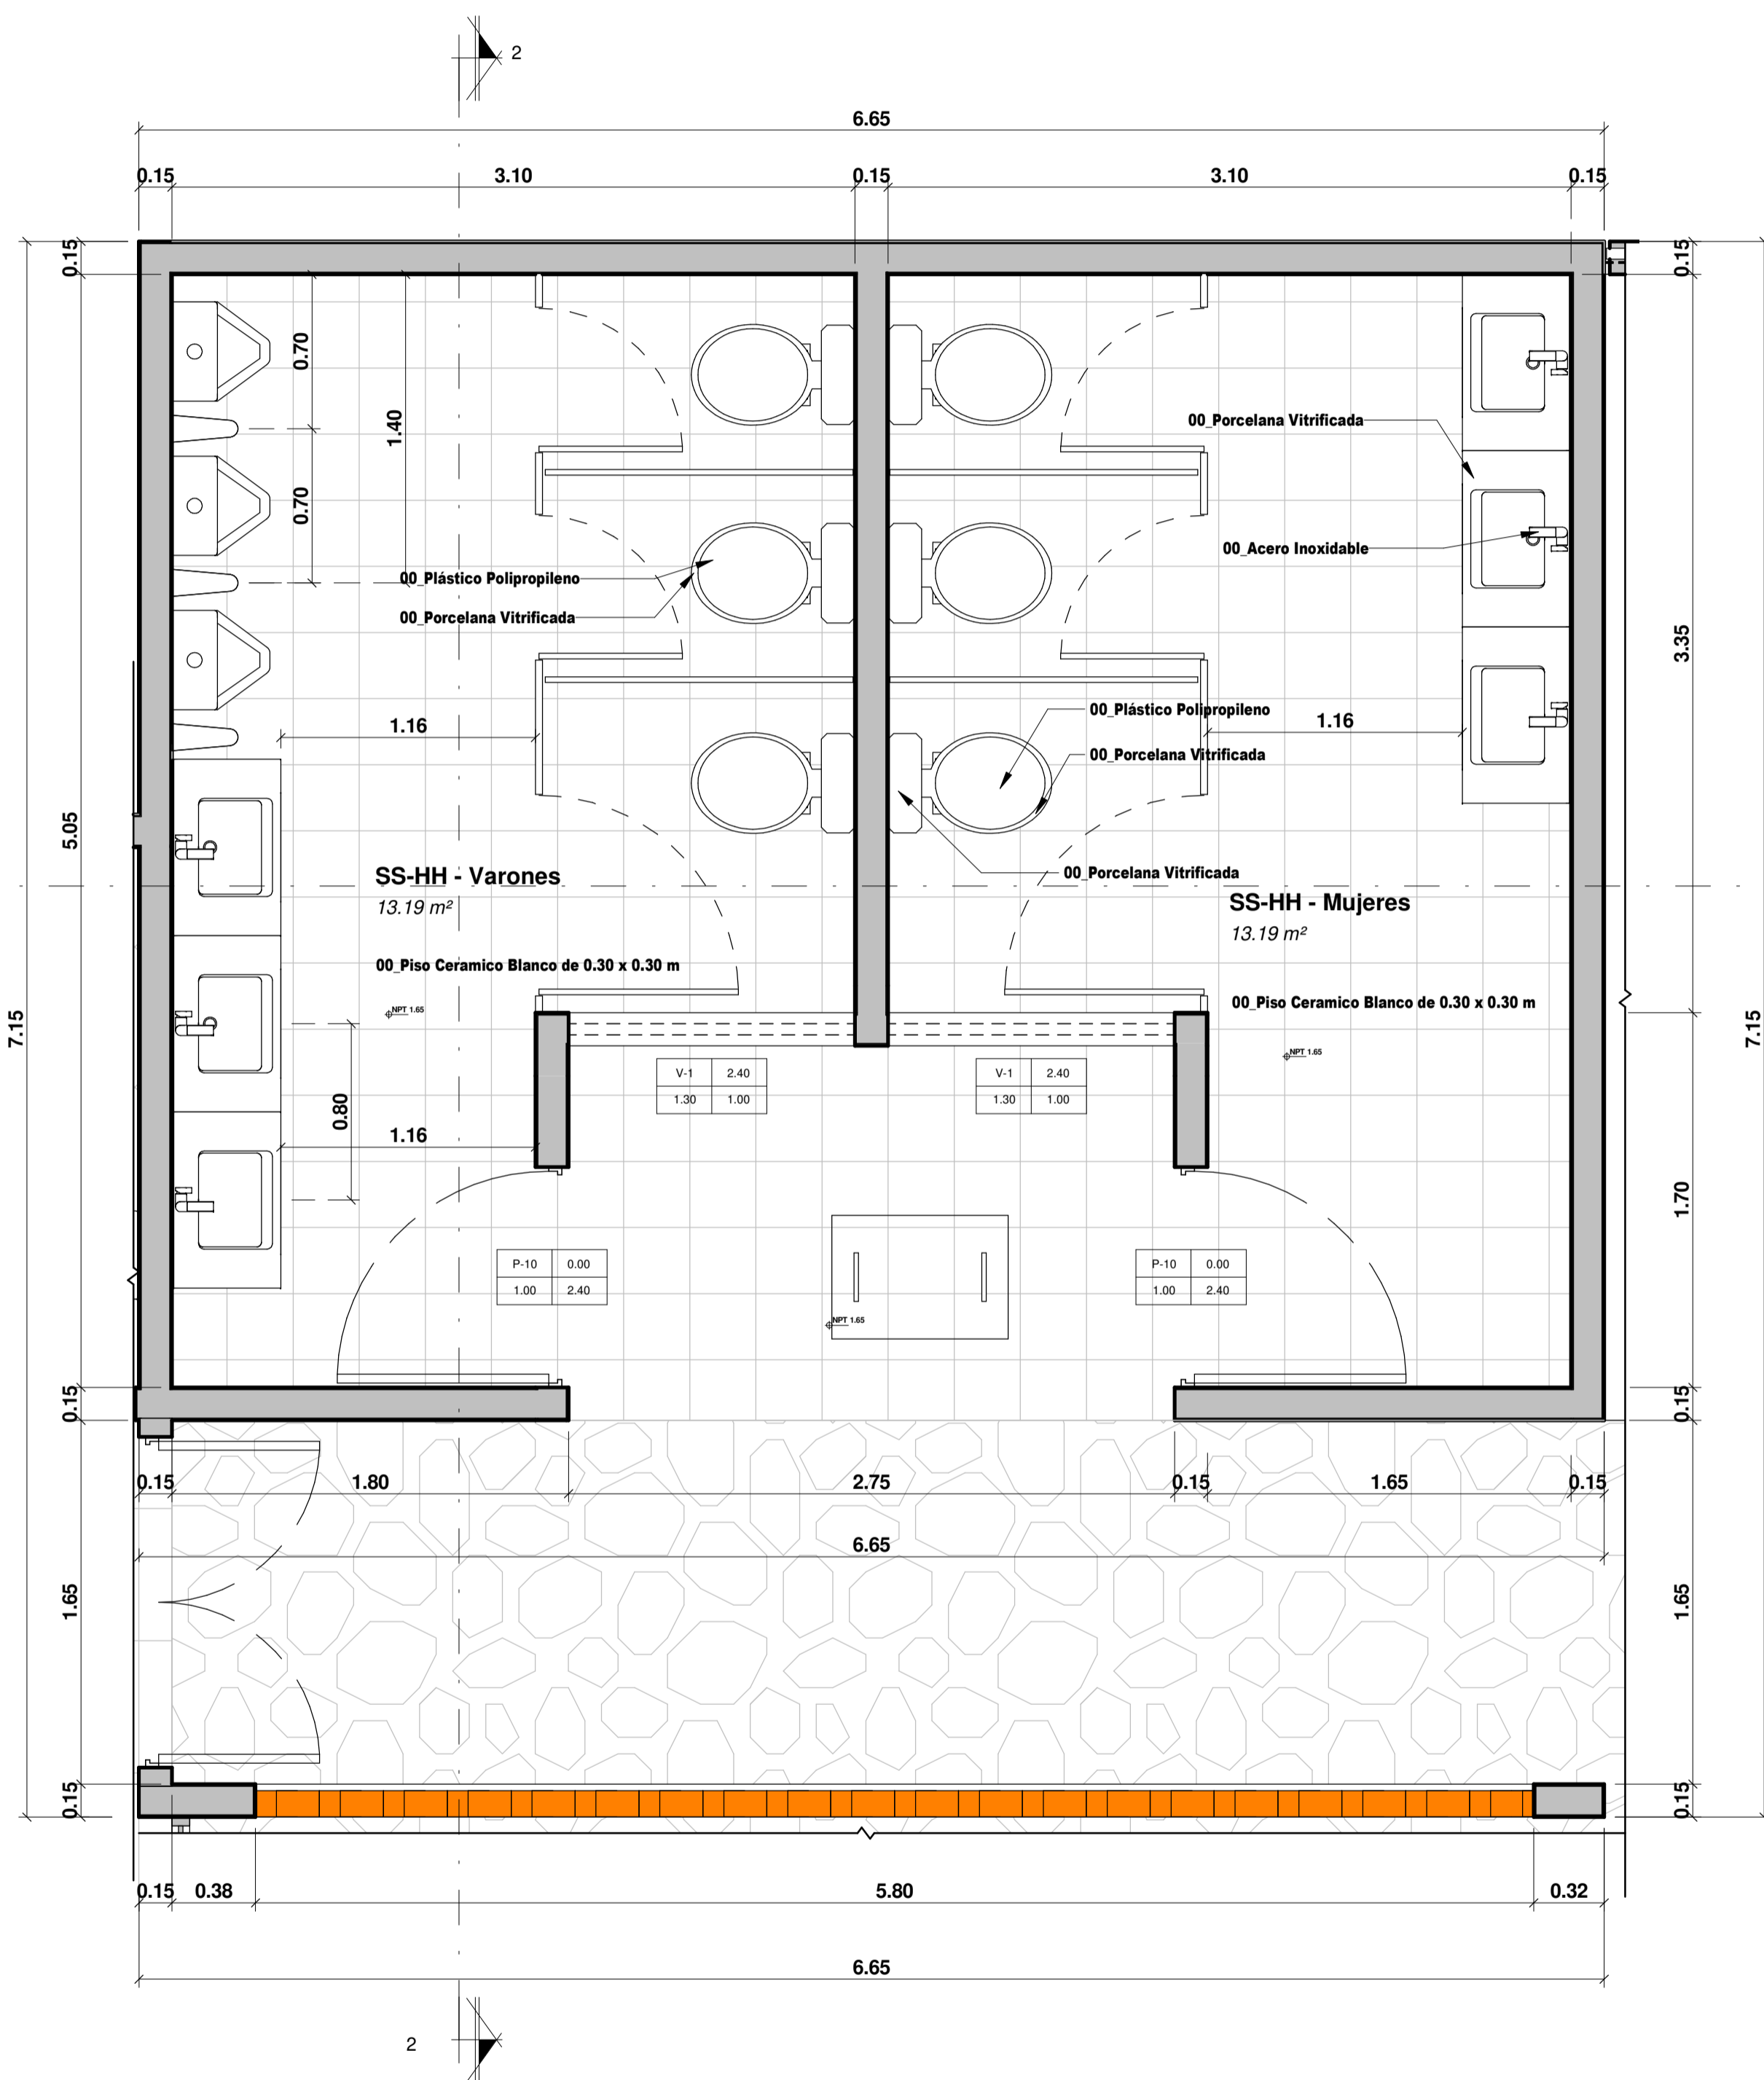

1 D2_NIVEL 1 - DETALLE DE SS-HH
 ESC: 1 : 25

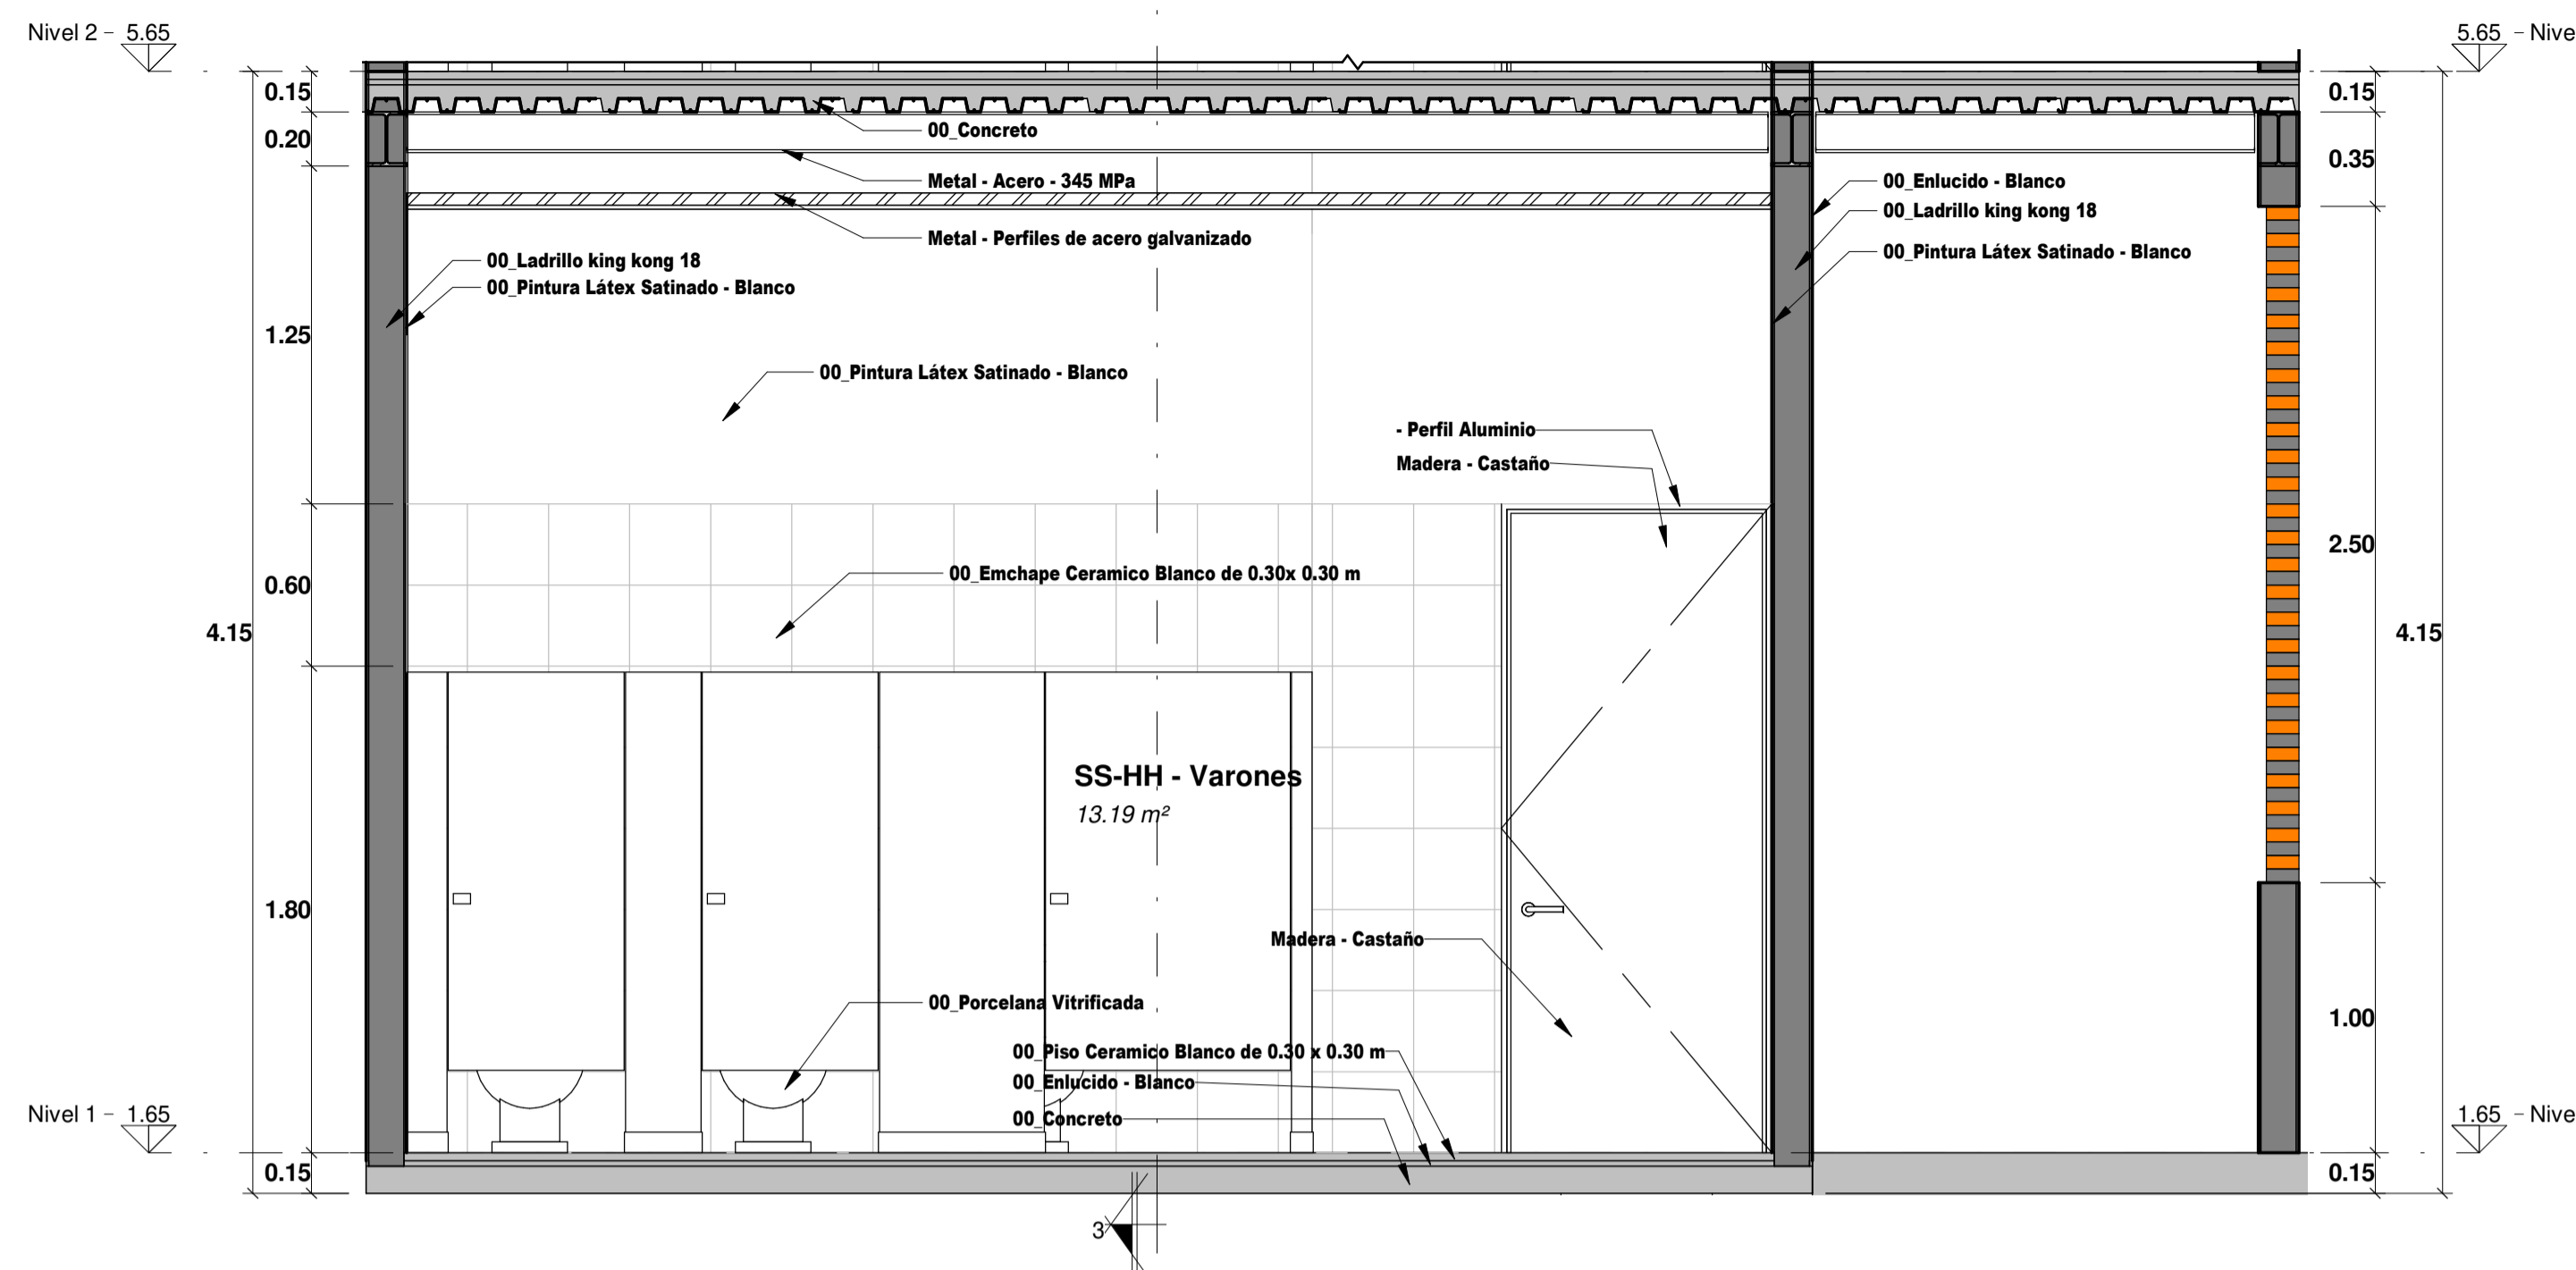

2 D2_SECCIÓN 1 - DETALLE DE SS-HH
 ESC: 1 : 25

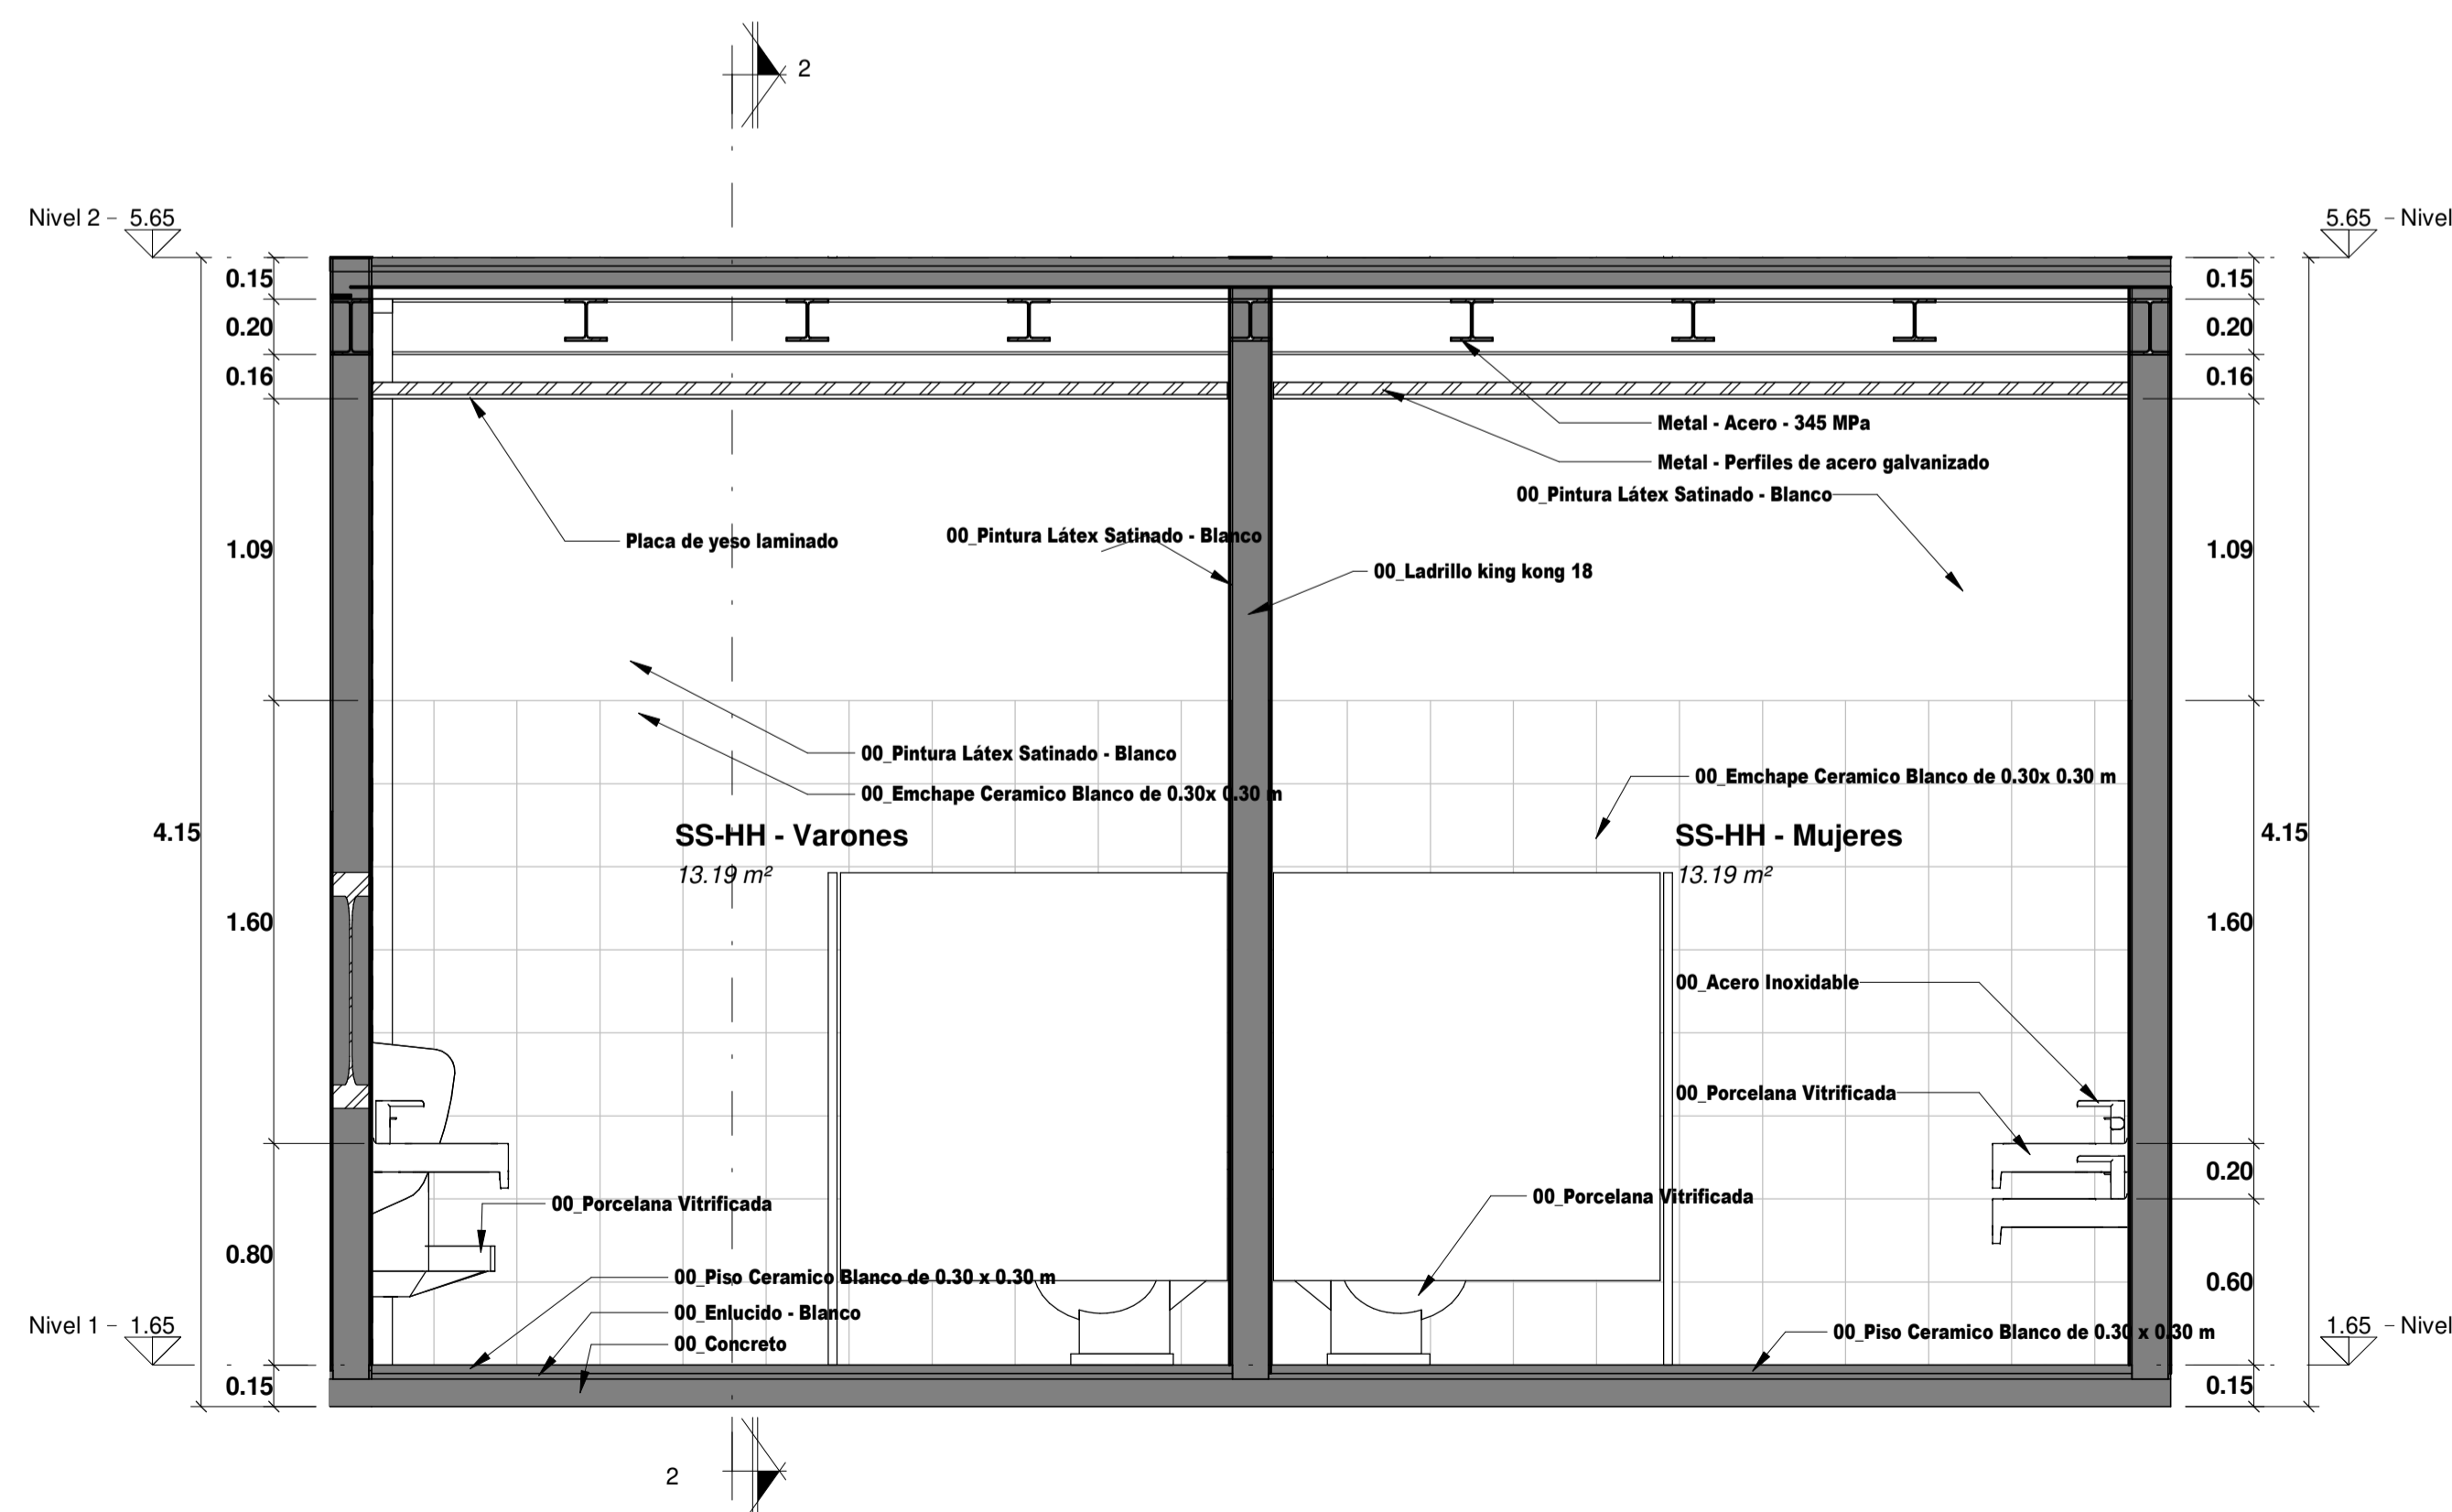

3 D2_SECCIÓN 2 - DETALLE DE SS-HH
 ESC: 1 : 25



OBSERVACIONES:

AUTOR:
Bach. Gersci Andy
Antay Huaccachi


ASESOR:
Dra. Arq. Rosario
Bendezu Herencia

TITULO GENERAL:
Propuesta del
Diseño
Arquitectónico
del Mercado
Municipal
Provincial de
Huanca Sancos


PLANO:
PLANTA -
ADMINISTRACION Y
SERVICIOS GENERALES

FECHA: ESC:
1 : 50

LAMINA:
A-09

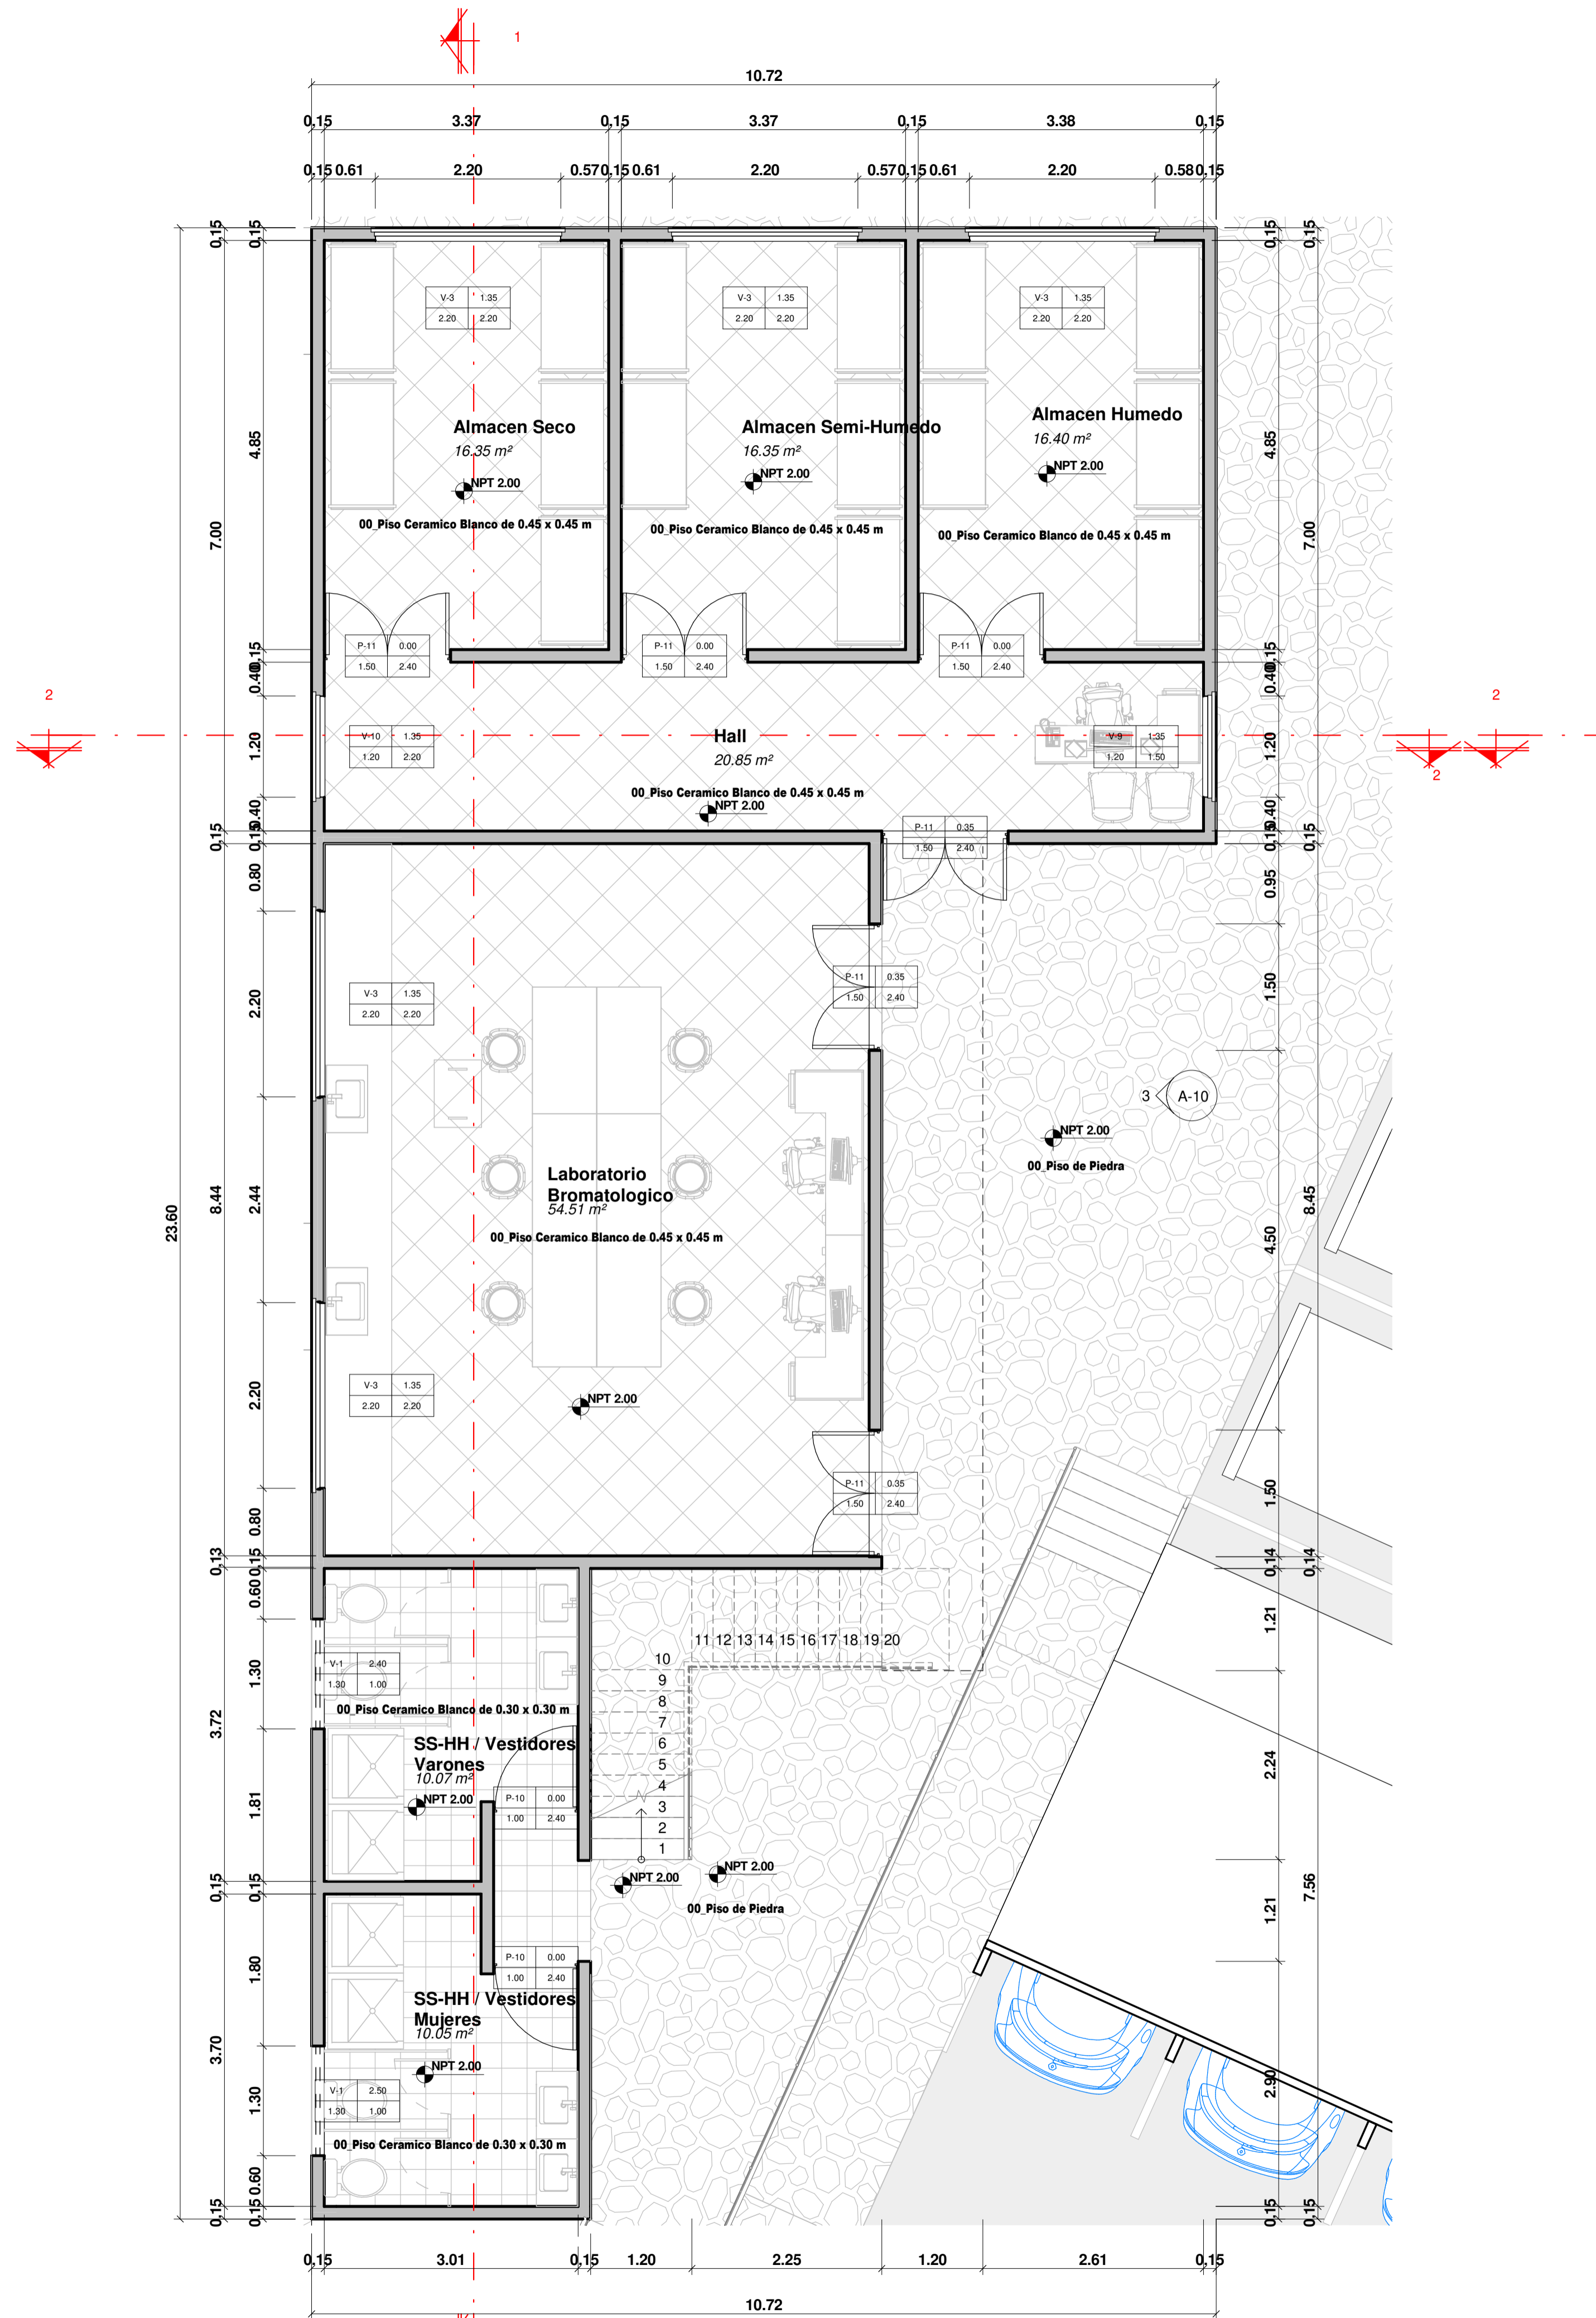

D3_NIVEL 1 - SERVICIOS GENERALES AMBIENTES
ESC: 1 : 50

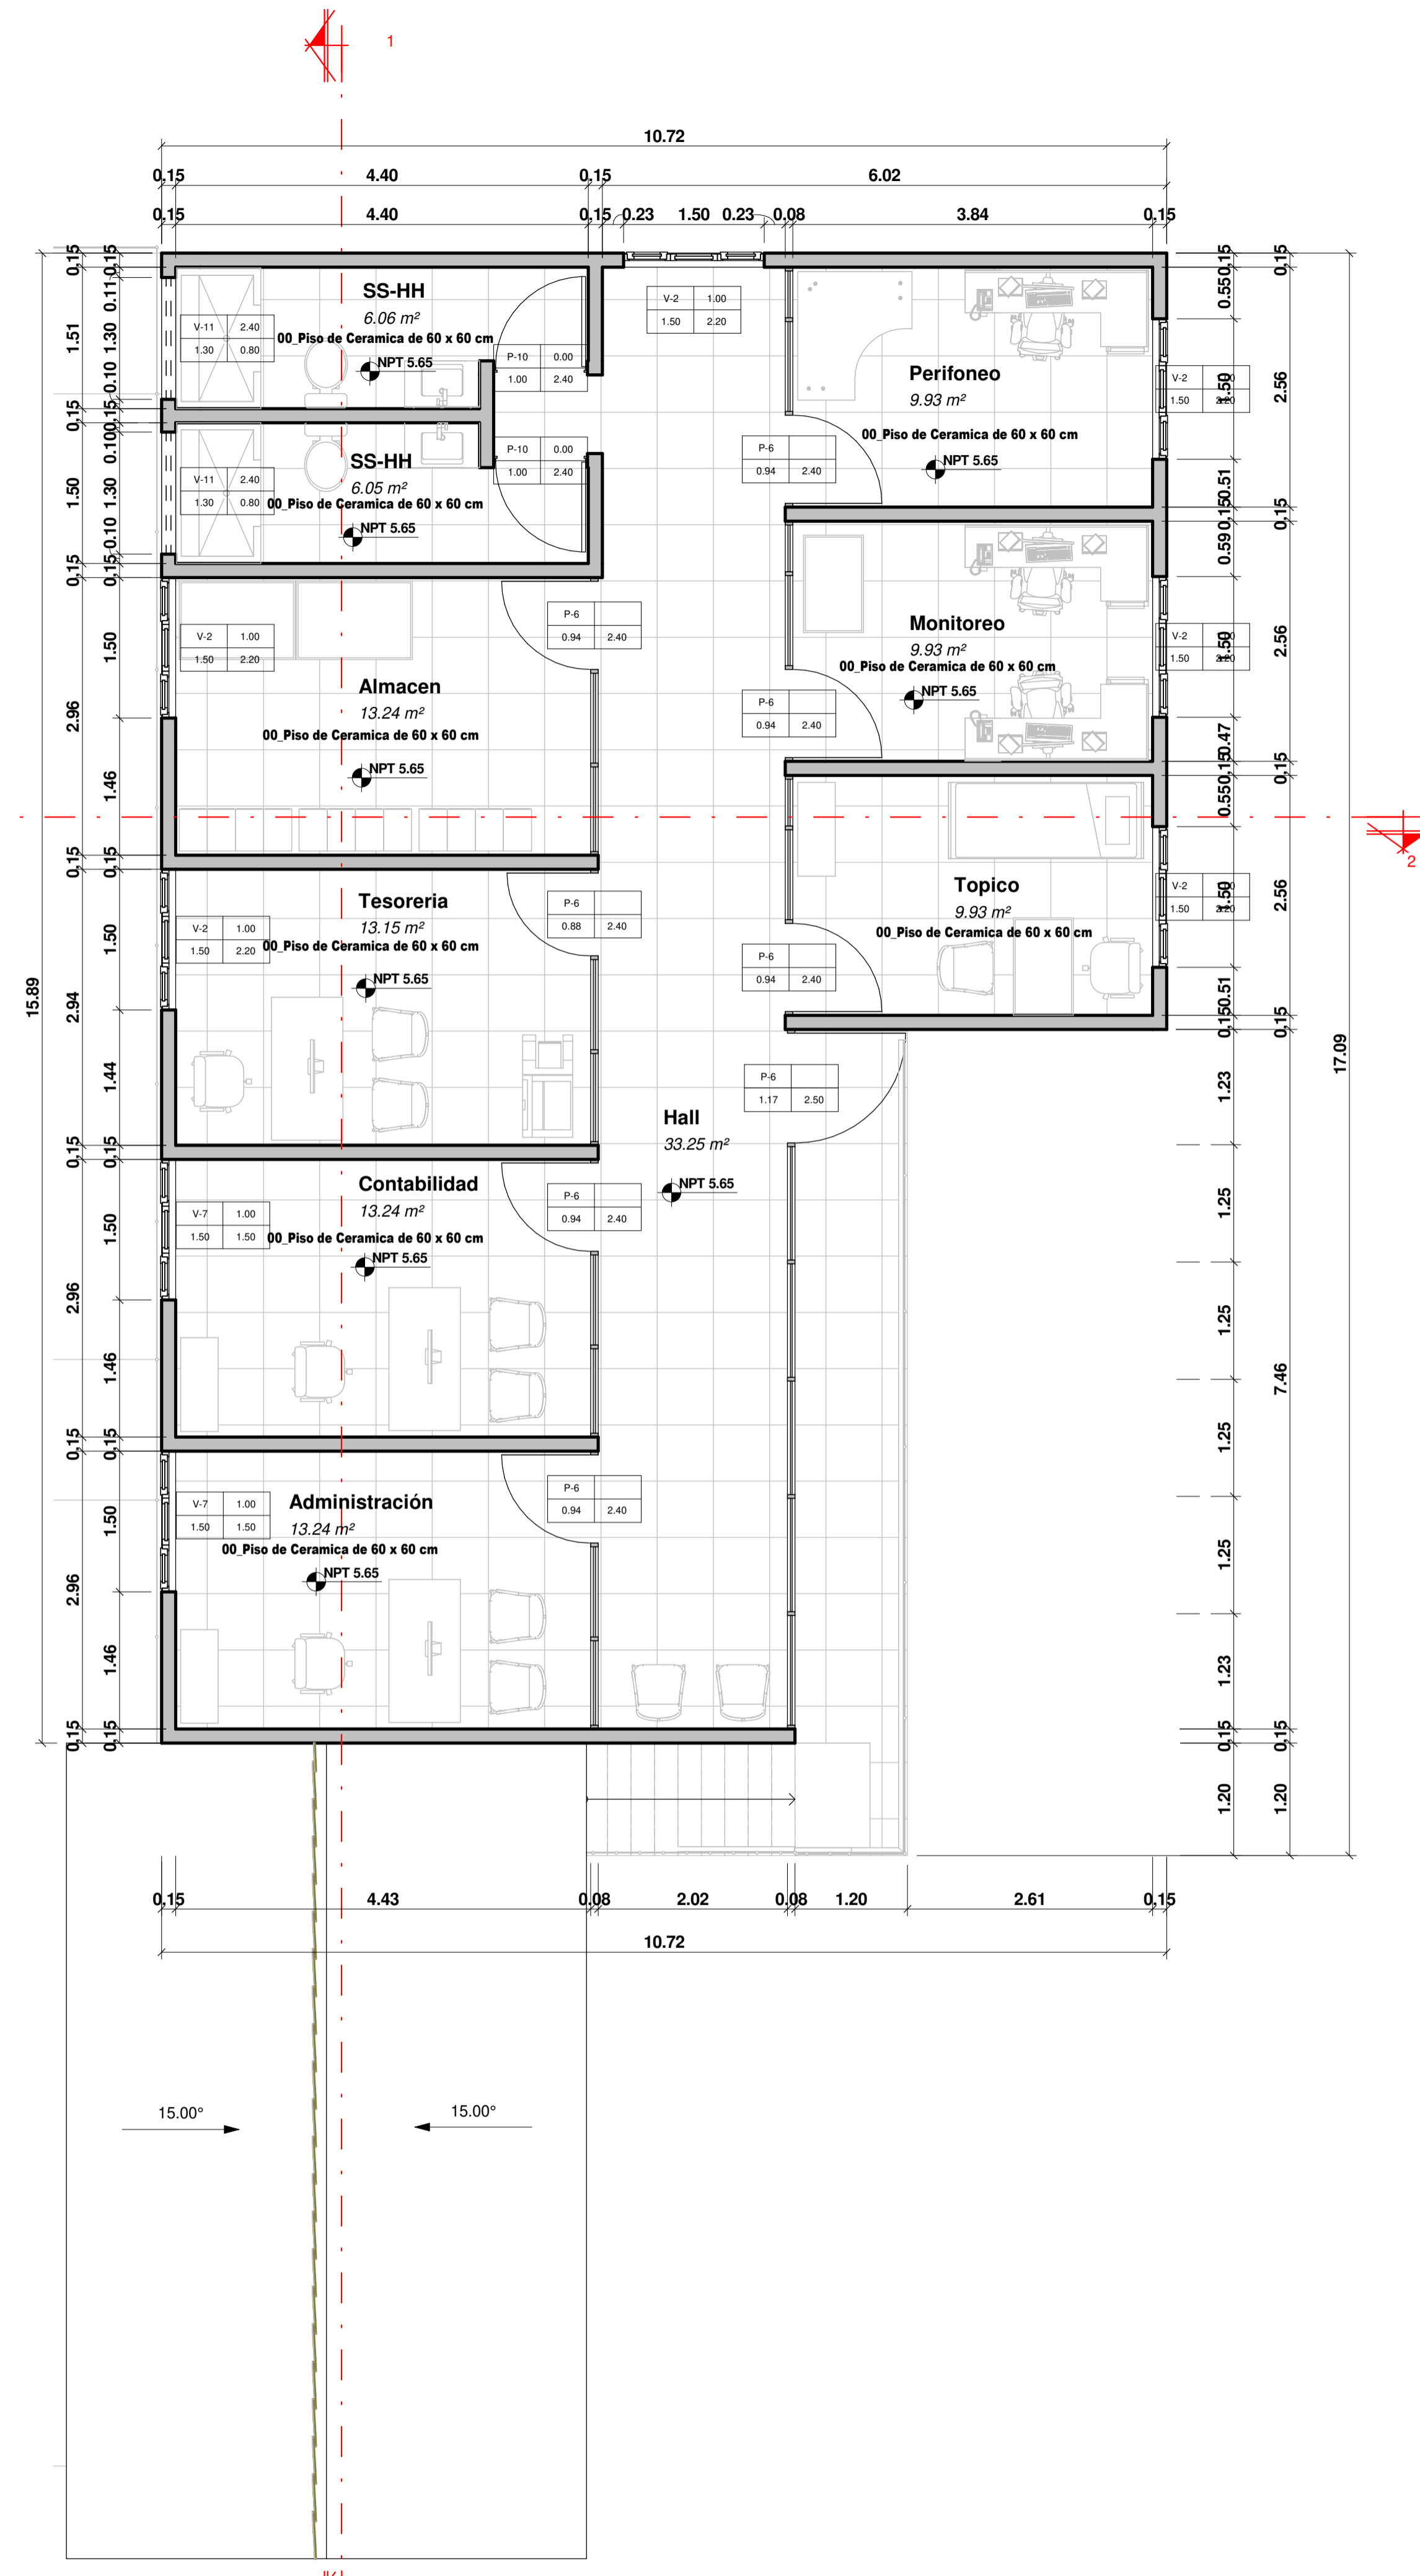

D3_NIVEL 2 - ADMINISTRACION
ESC: 1 : 50



OBSERVACIONES:

AUTOR:

Bach. Gersci Andy
Antay Huaccachi

ASESOR:

Dra. Arq. Rosario
Bendezu Herencia

TITULO GENERAL:

Propuesta del
Diseño
Arquitectónico
del Mercado
Municipal
Provincial de
Huanca Sancos

PLANO:

CORTES Y ELEVACIONES
- ADMINISTRACION Y
SERVICIOS GENERALES


FECHA:

ESC:

1 : 75


LAMINA:

A-10

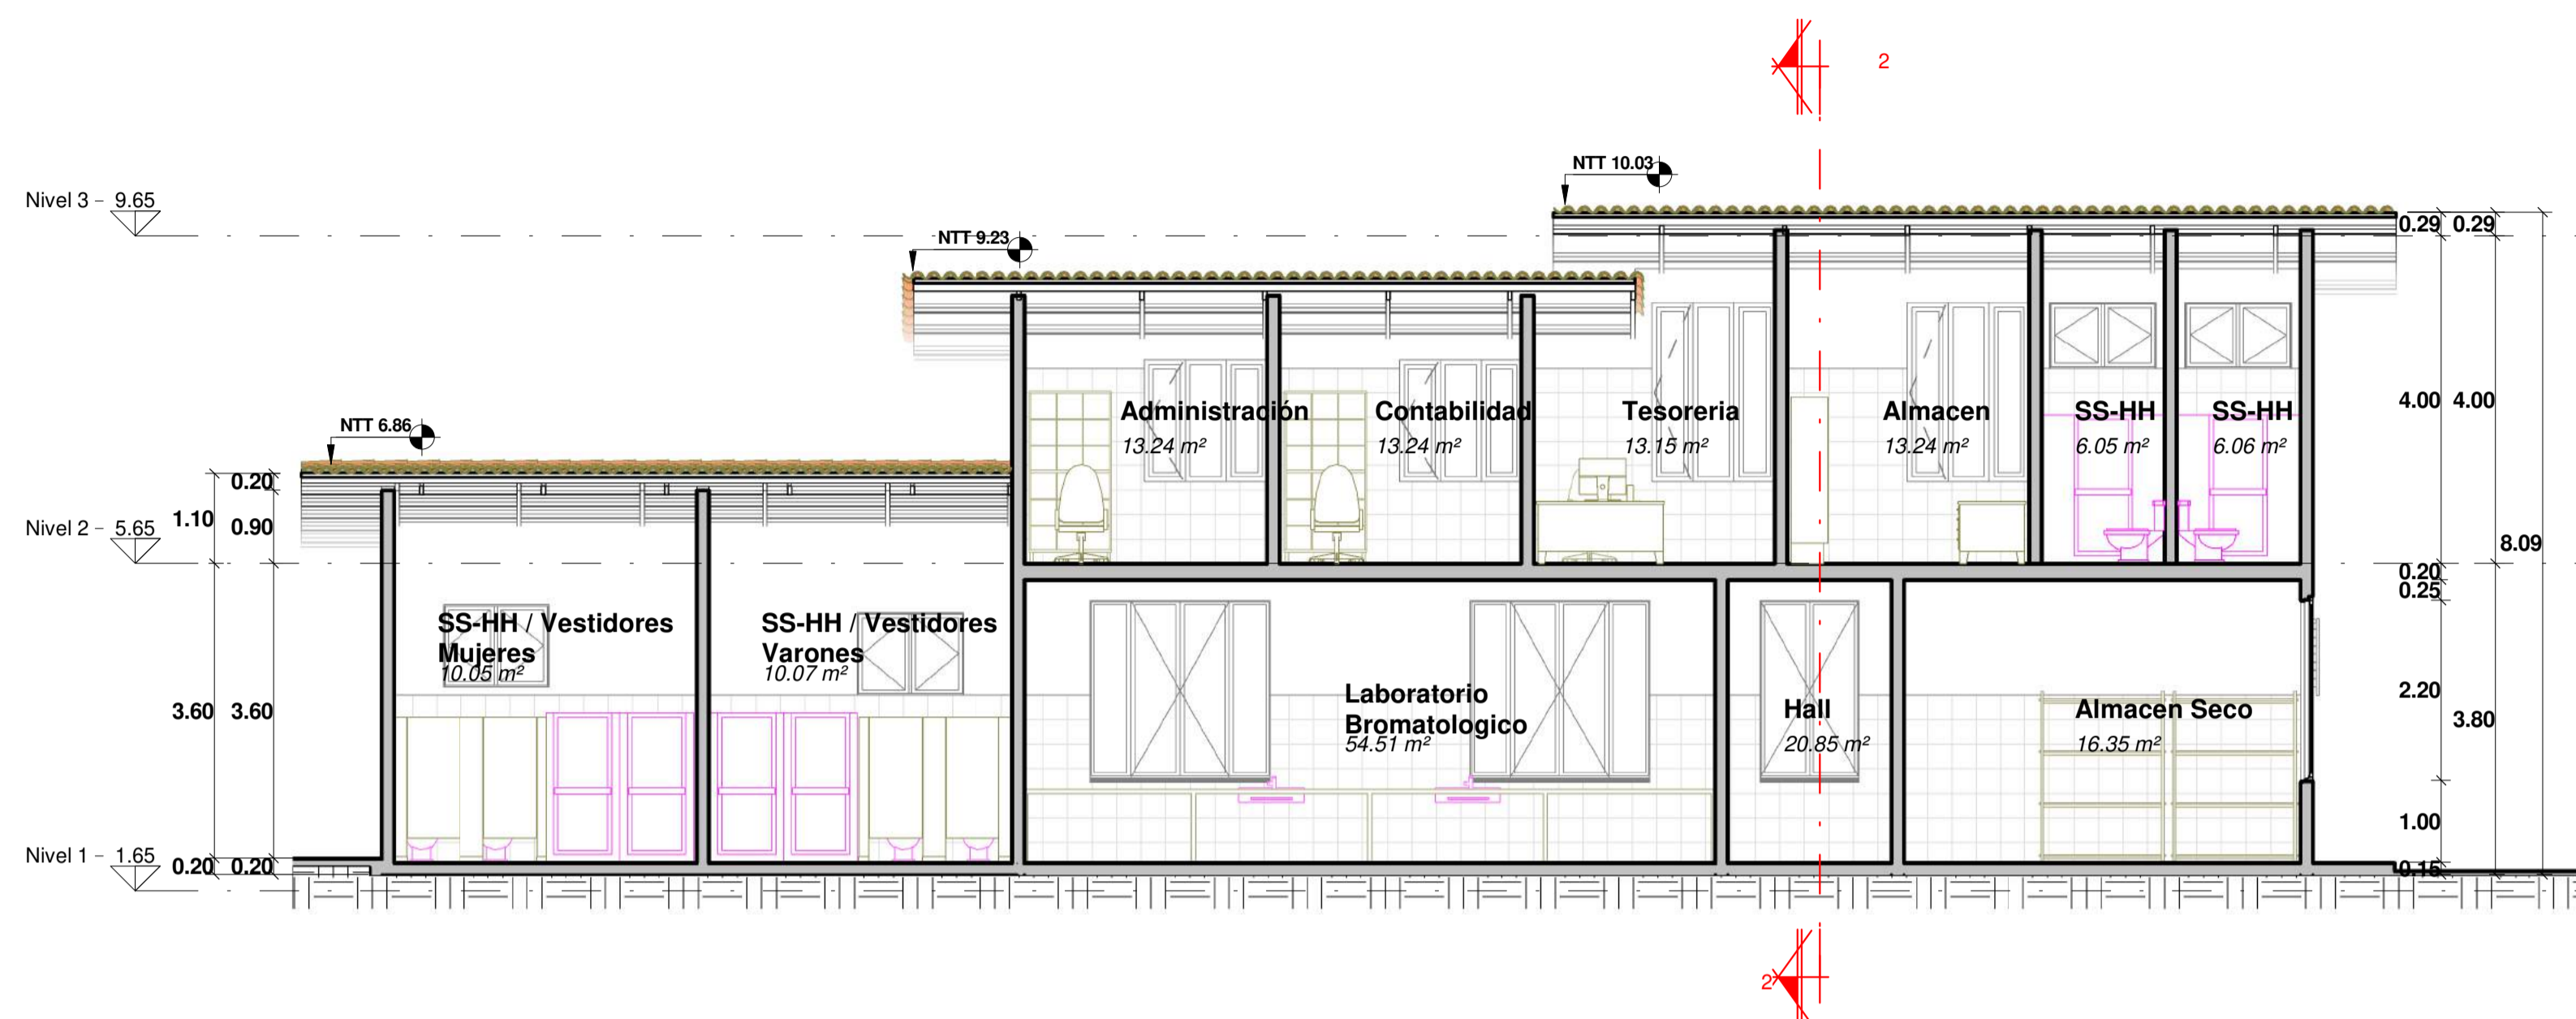


03_SECCIÓN 1 - ADMINISTRACION Y SERVICIOS GENERALES

ESC: 1 : 75

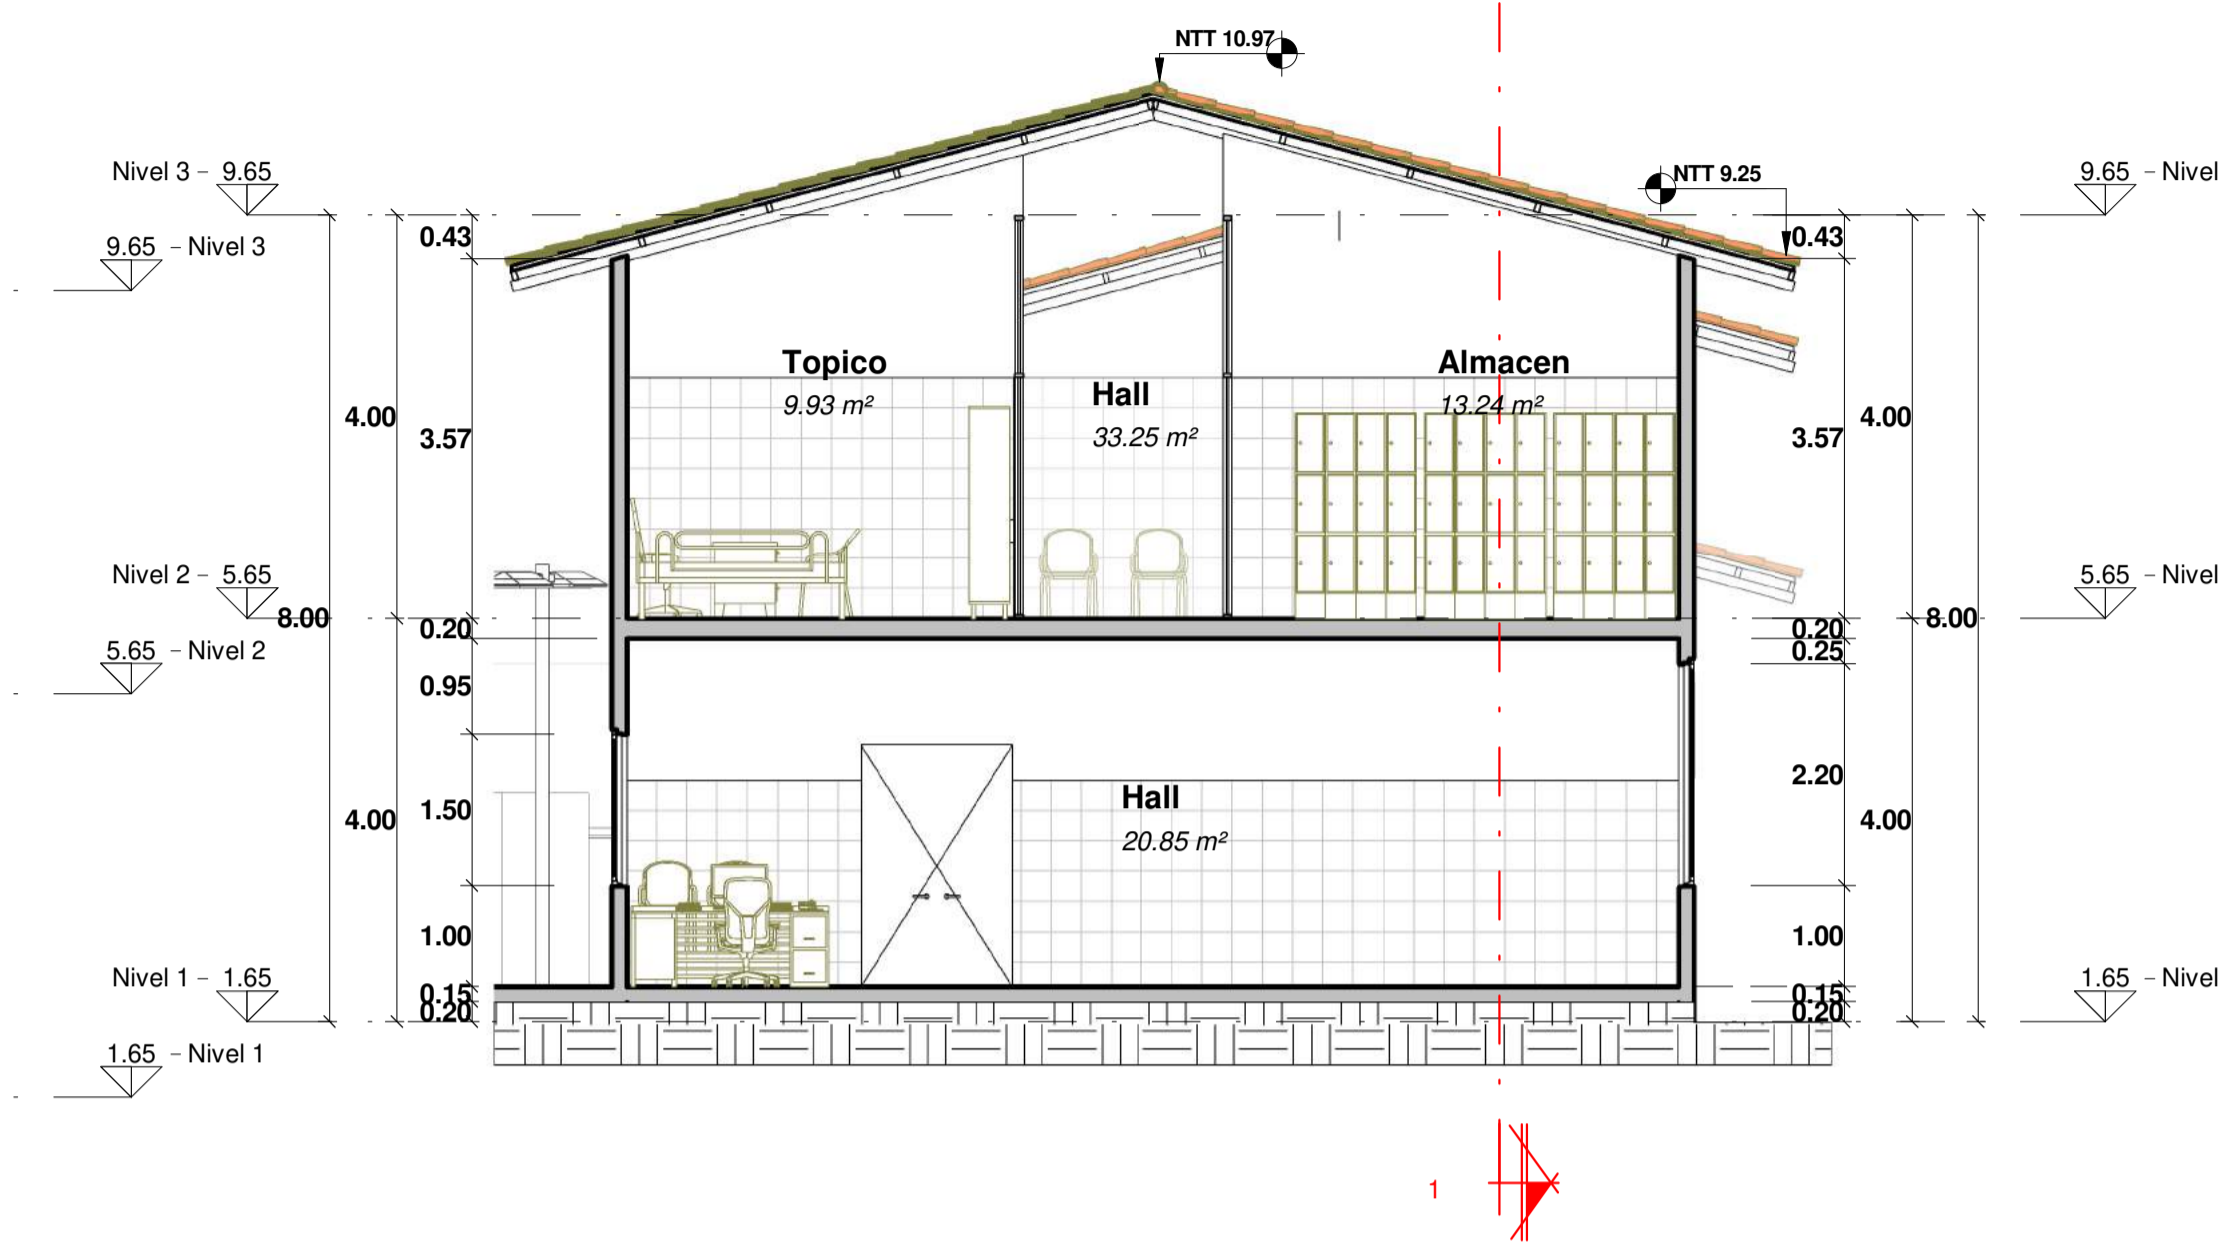

03_SECCIÓN 2 - ADMINISTRACION Y SERVICIOS GENERALES

ESC: 1 : 75

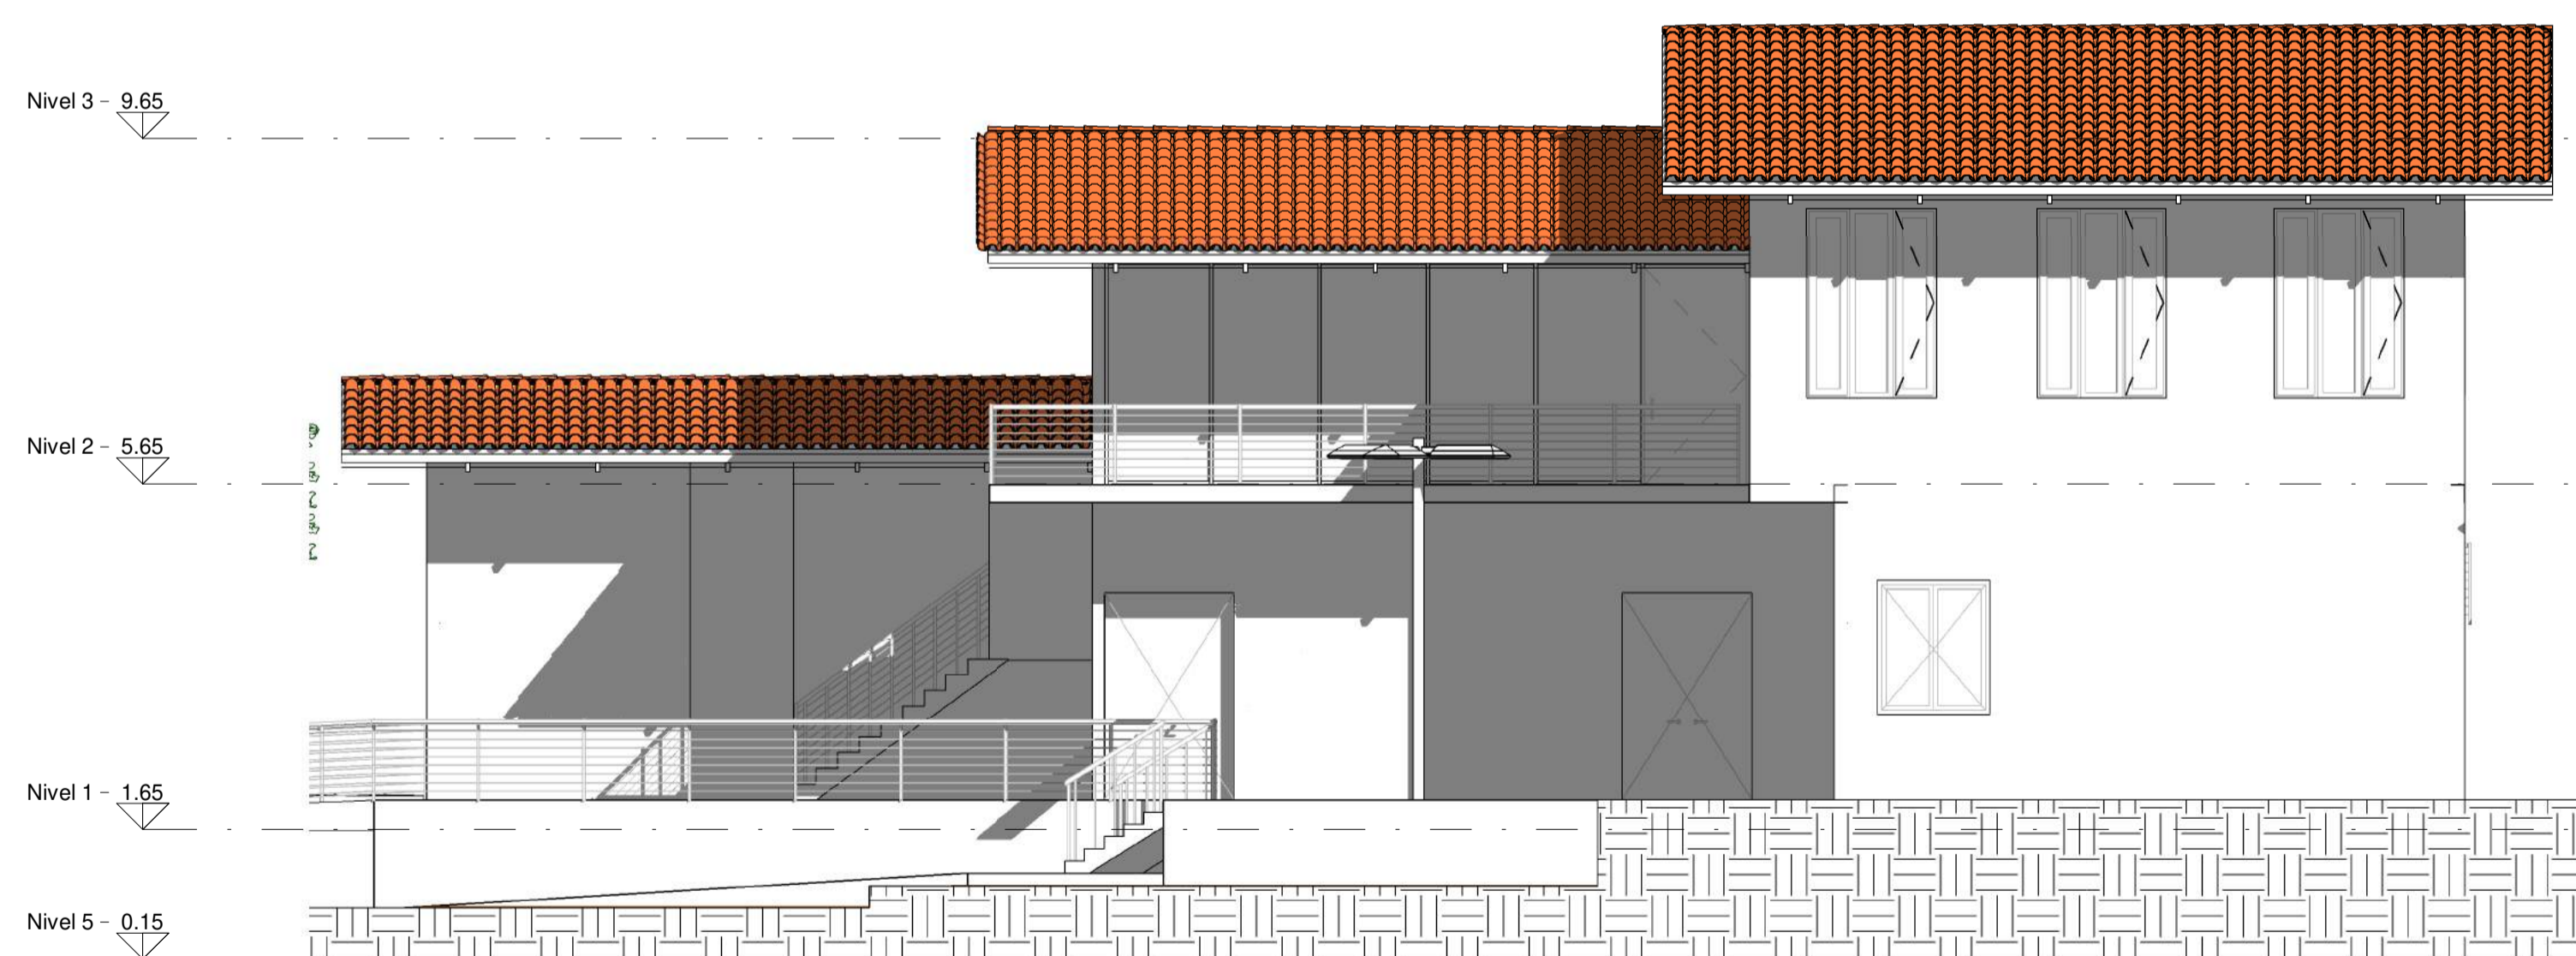


03_ALZADO 1 - A - ADMINISTRACION Y SERVICIOS GENERALES

ESC: 1 : 75




03_ALZADO 2 - A - ADMINISTRACION Y SERVICIOS GENERALES


ESC: 1 : 75

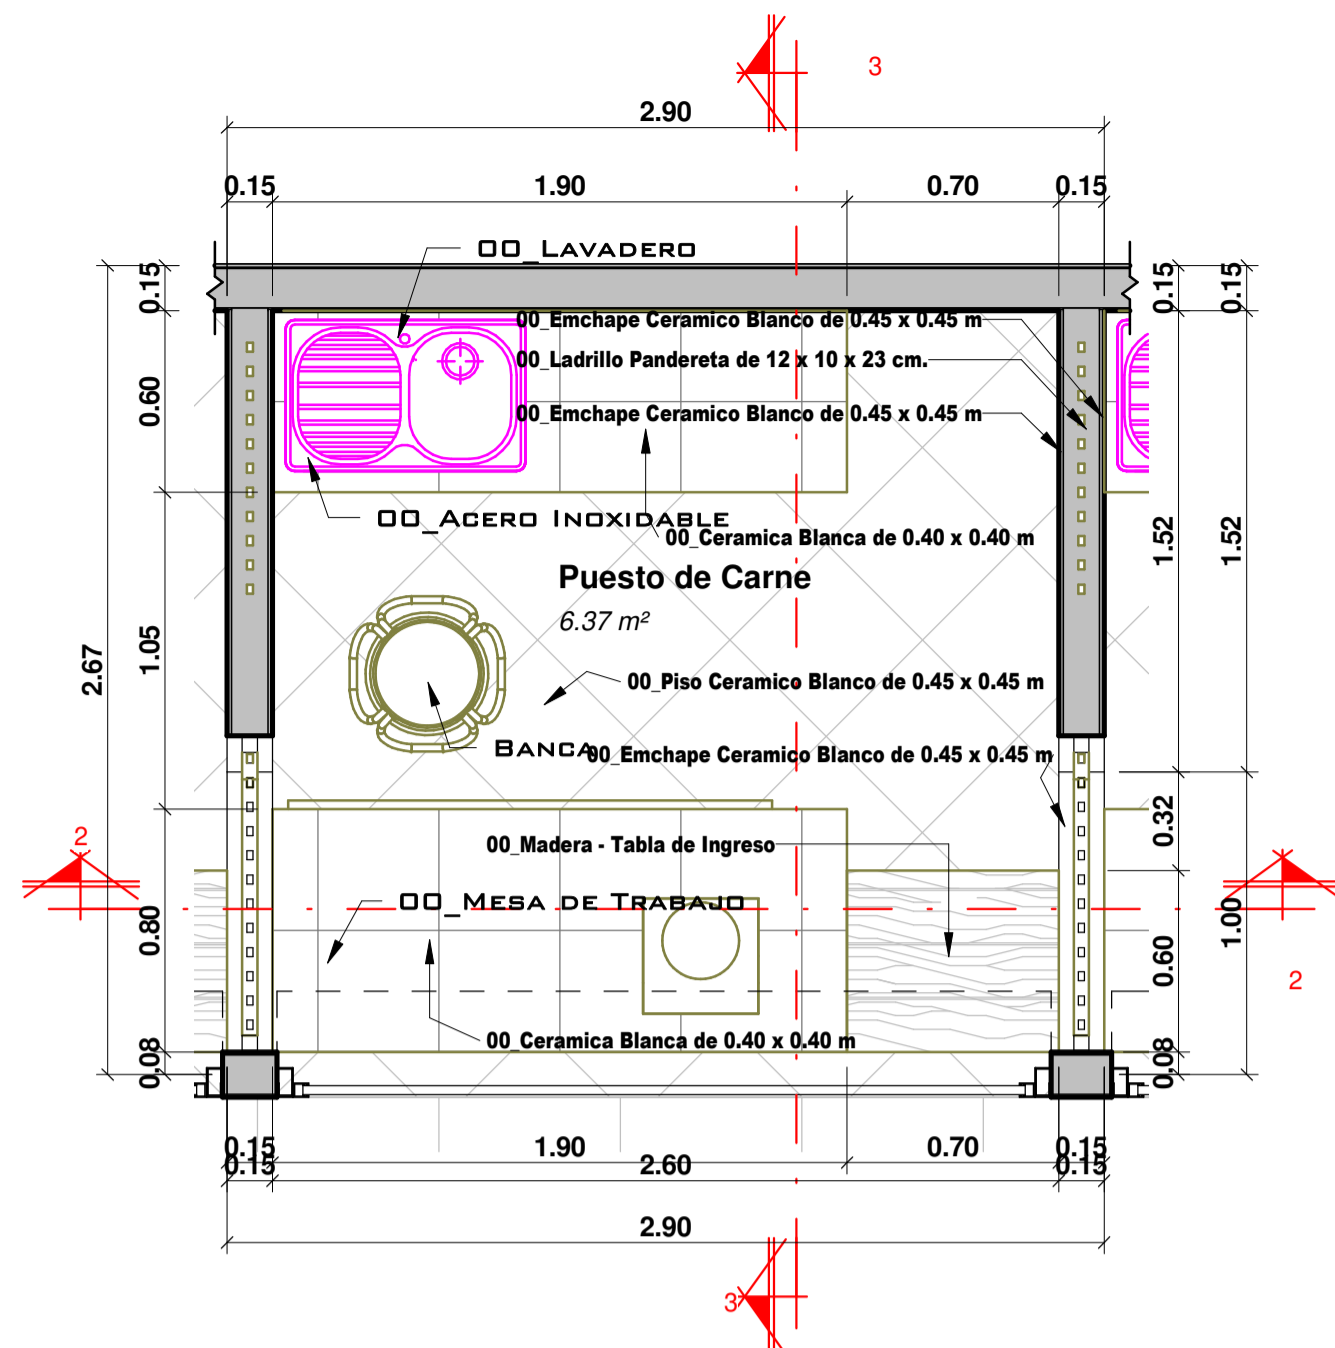


05_NIVEL 1 - PUESTO DE CARNE
ESC: 1 : 25

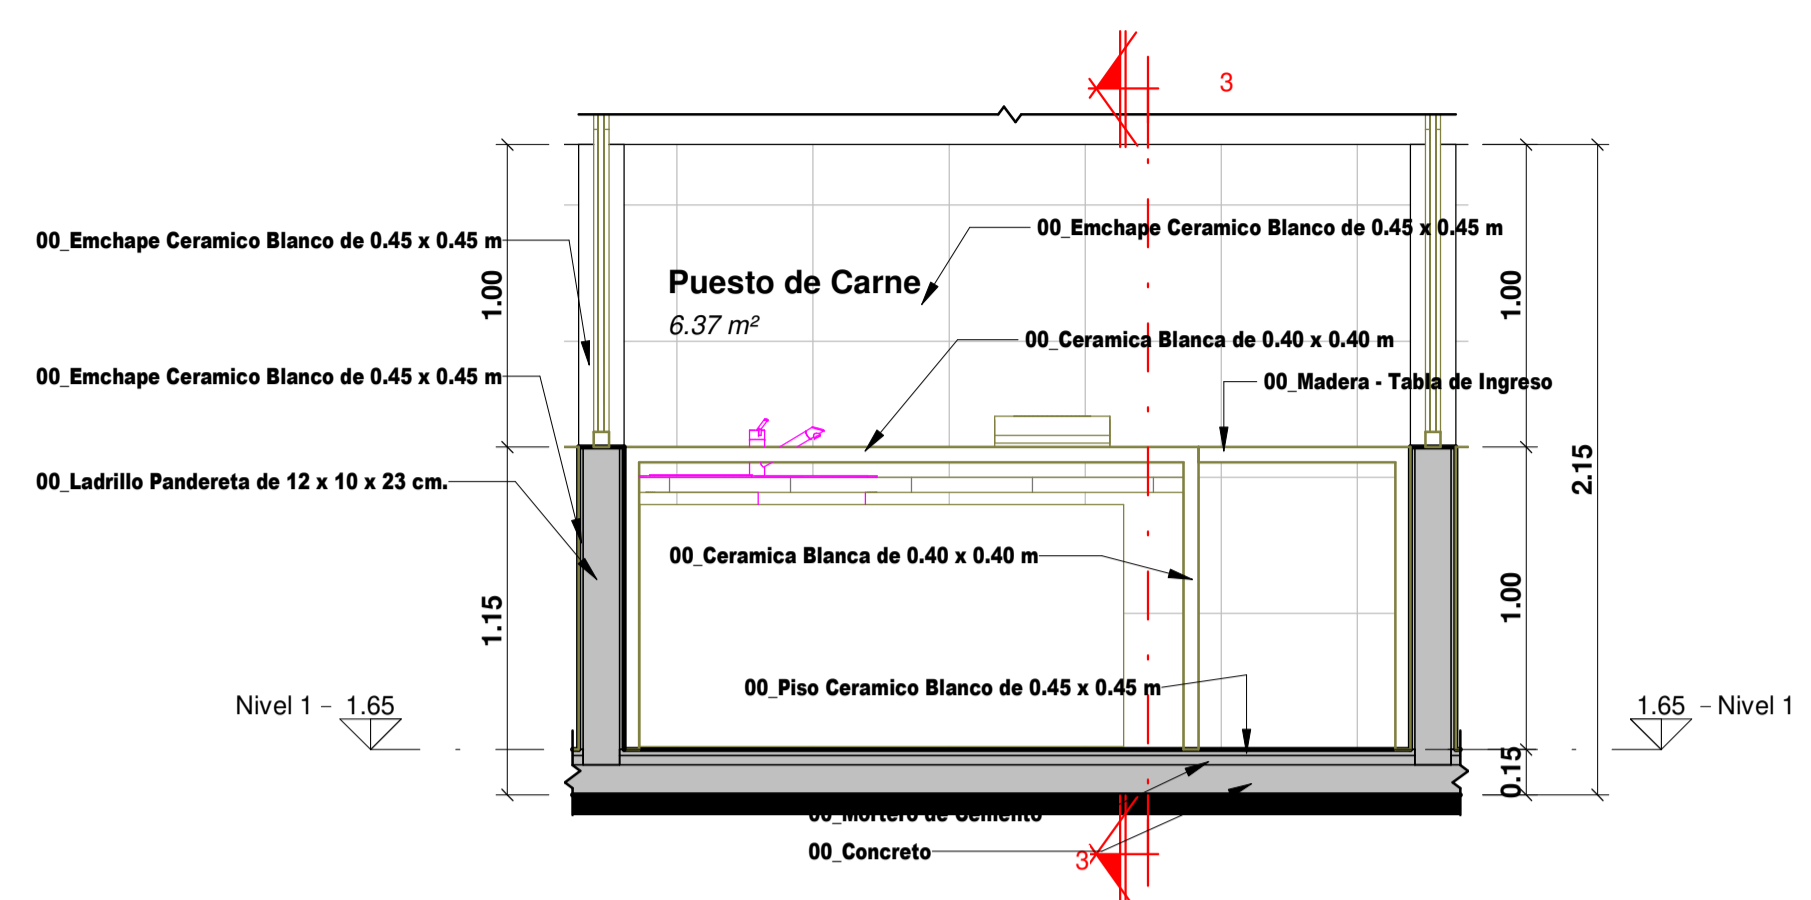


05_SECCIÓN 2 - PUESTO DE CARNE
ESC: 1 : 25

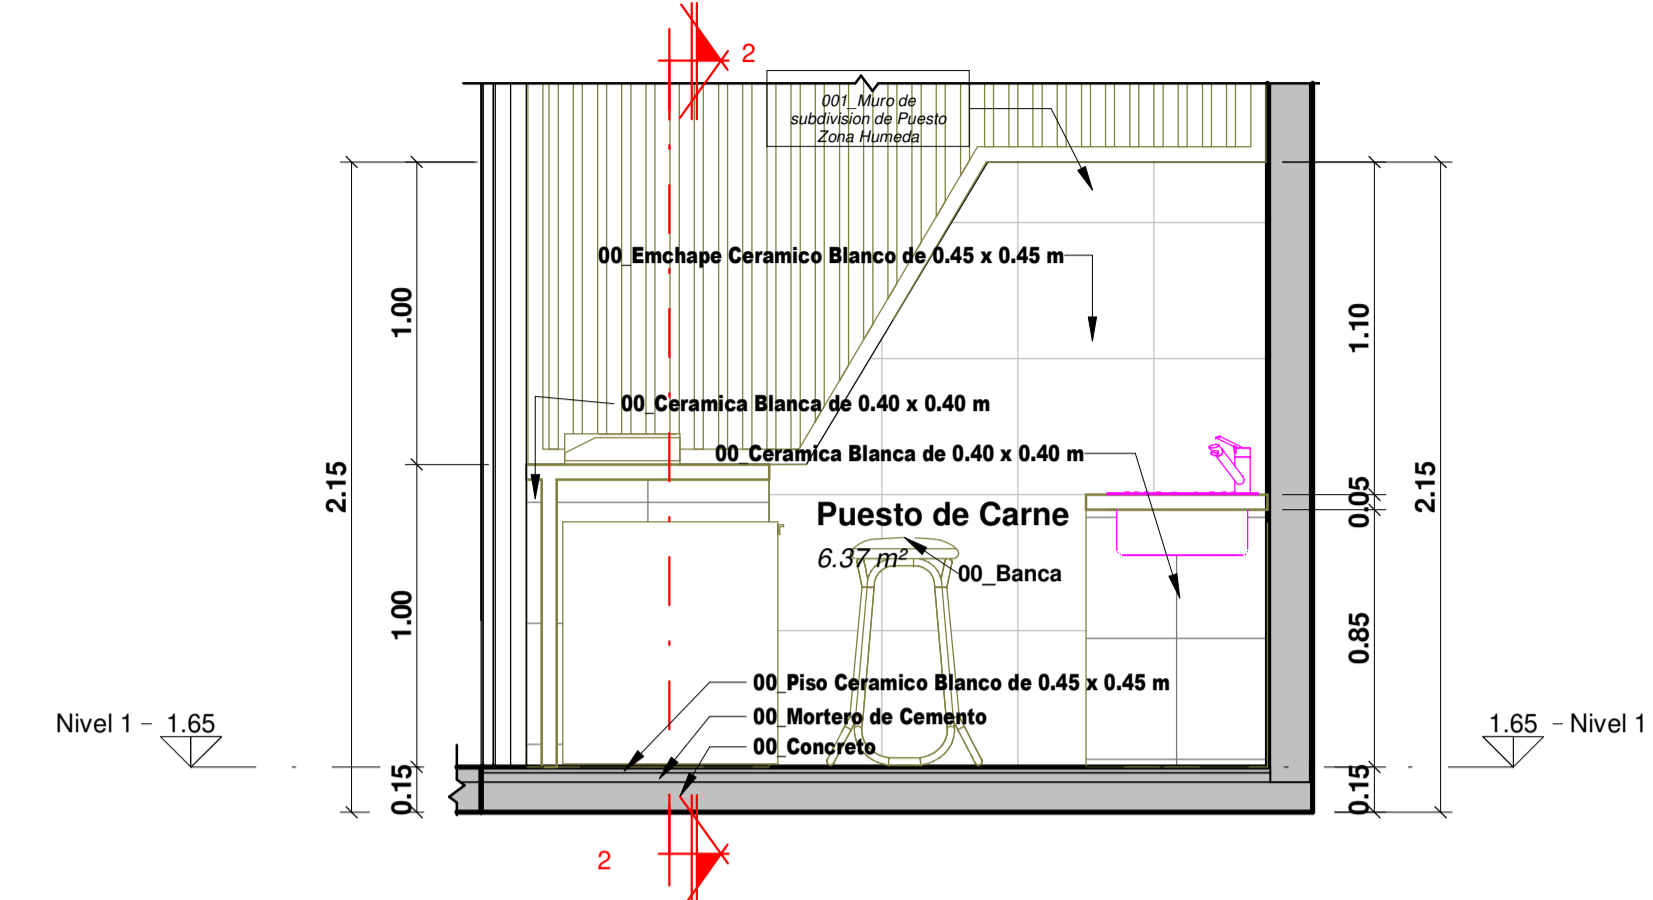


05_SECCIÓN 3 - PUESTO DE CARNE
ESC: 1 : 25

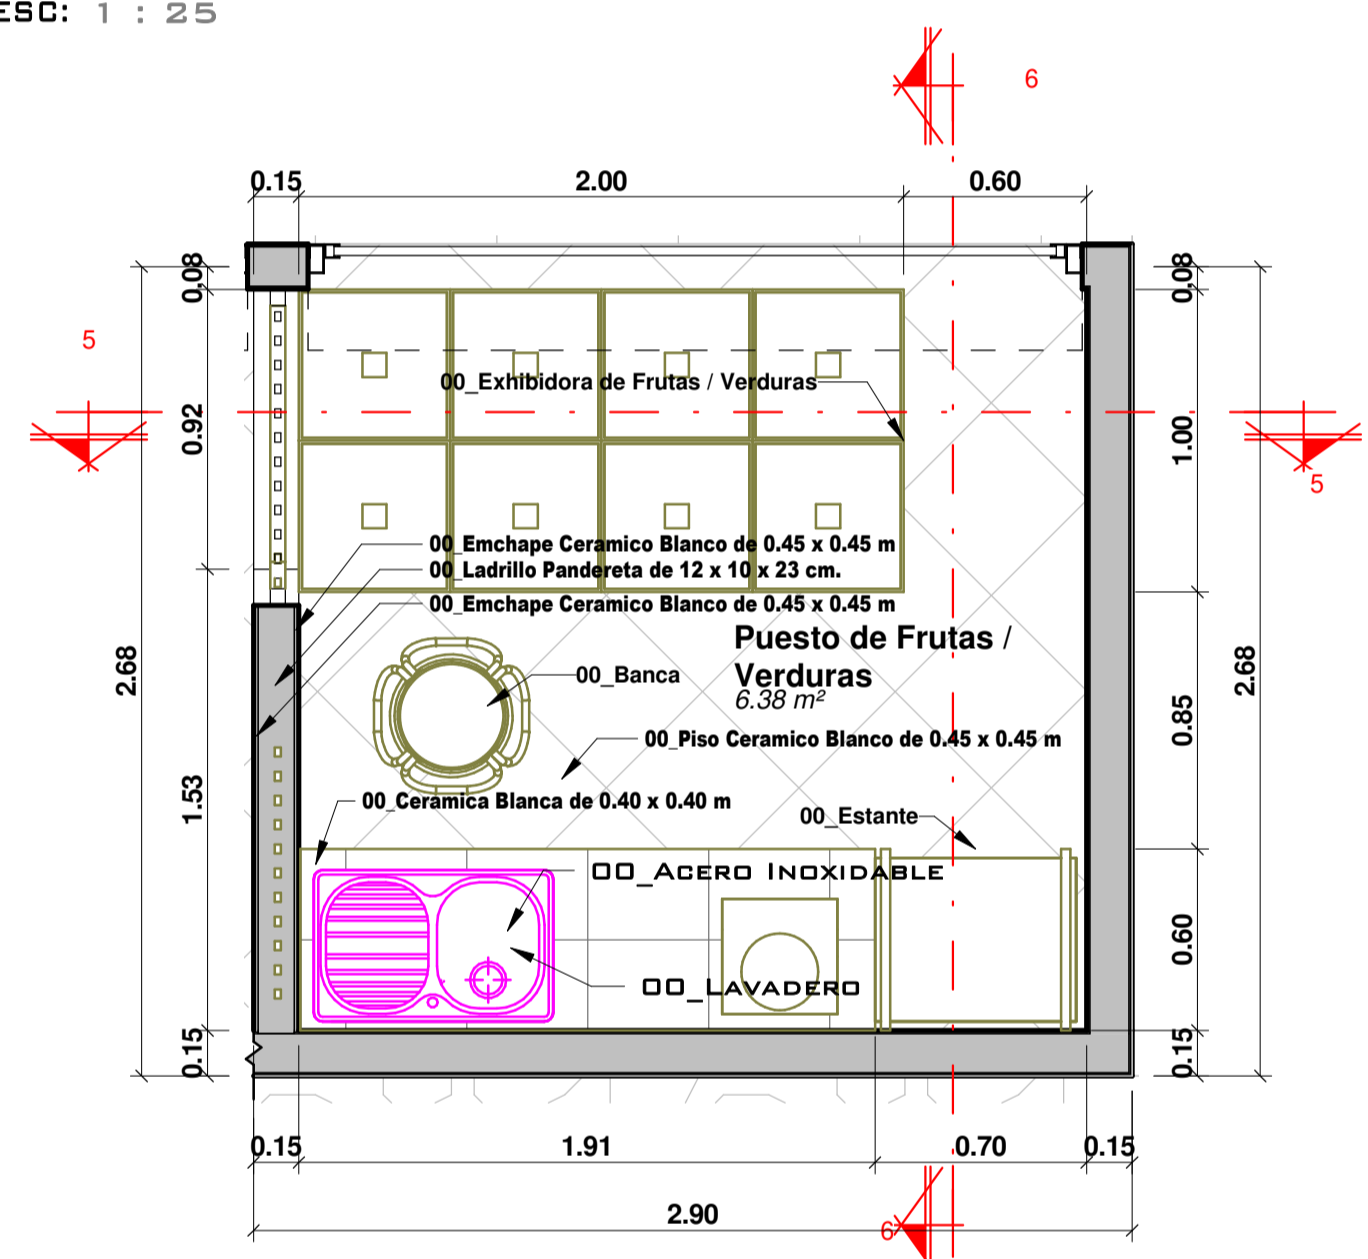


06_NIVEL 1 - PUESTO DE FRUTAS / VERDURAS
ESC: 1 : 25

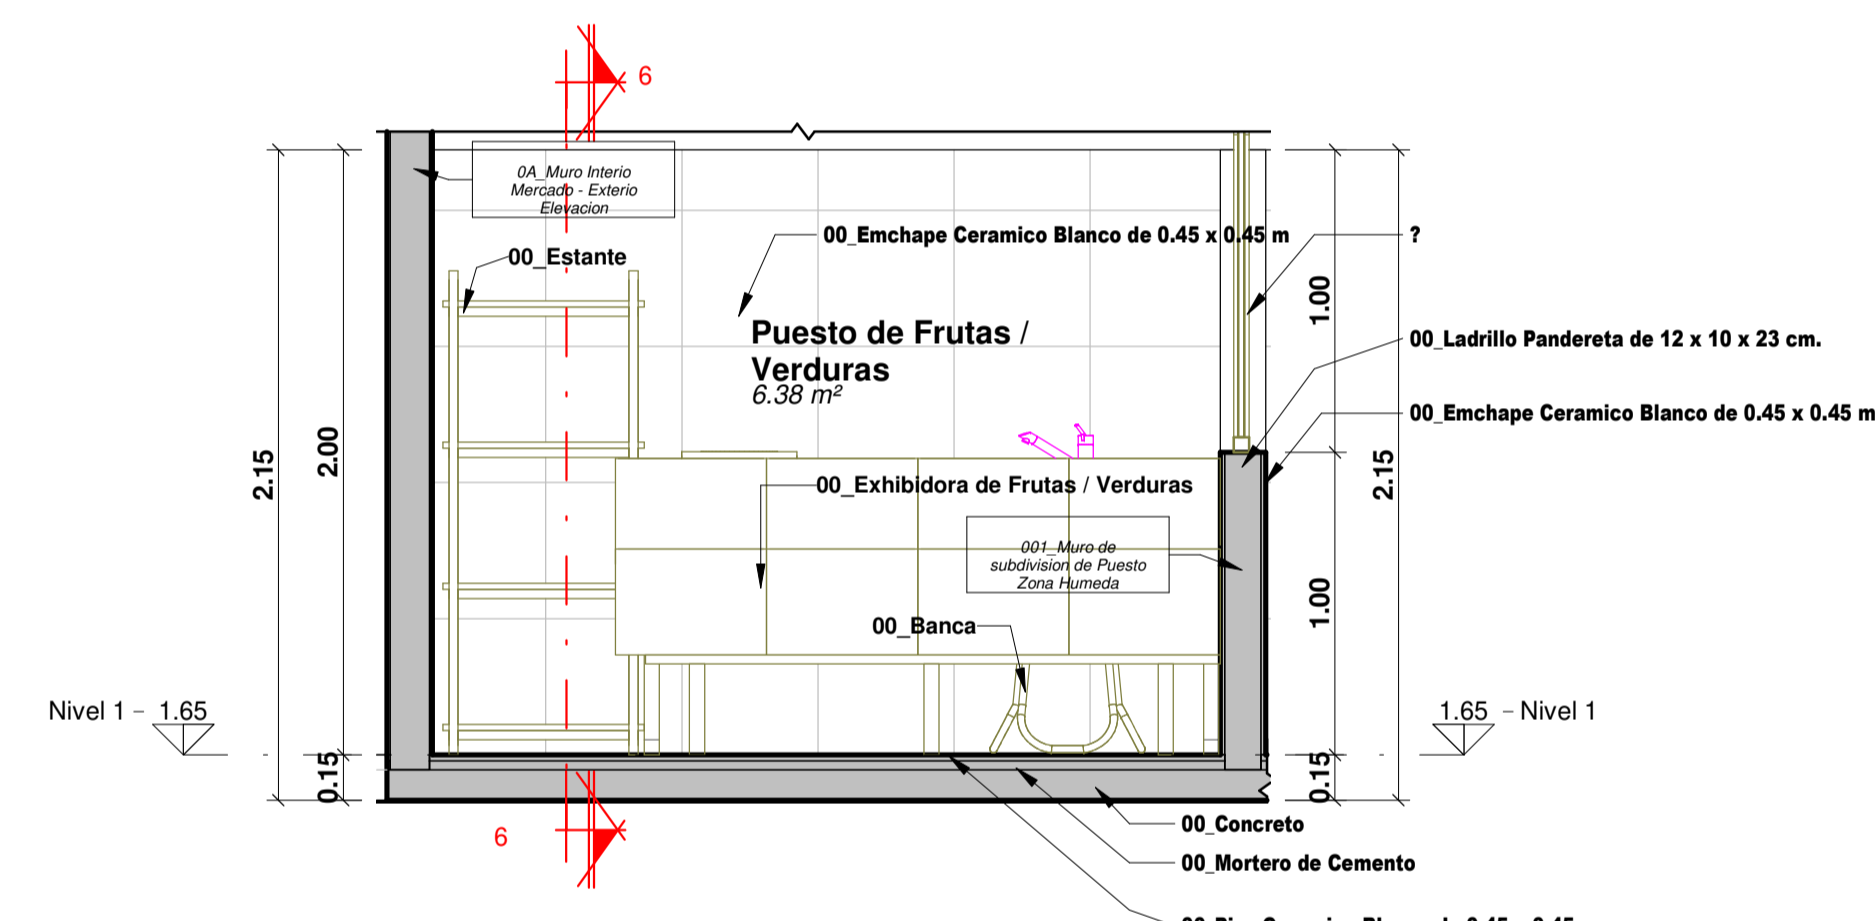


06_SECCIÓN 5 - PUESTO DE FRUTAS / VERDURAS
ESC: 1 : 25

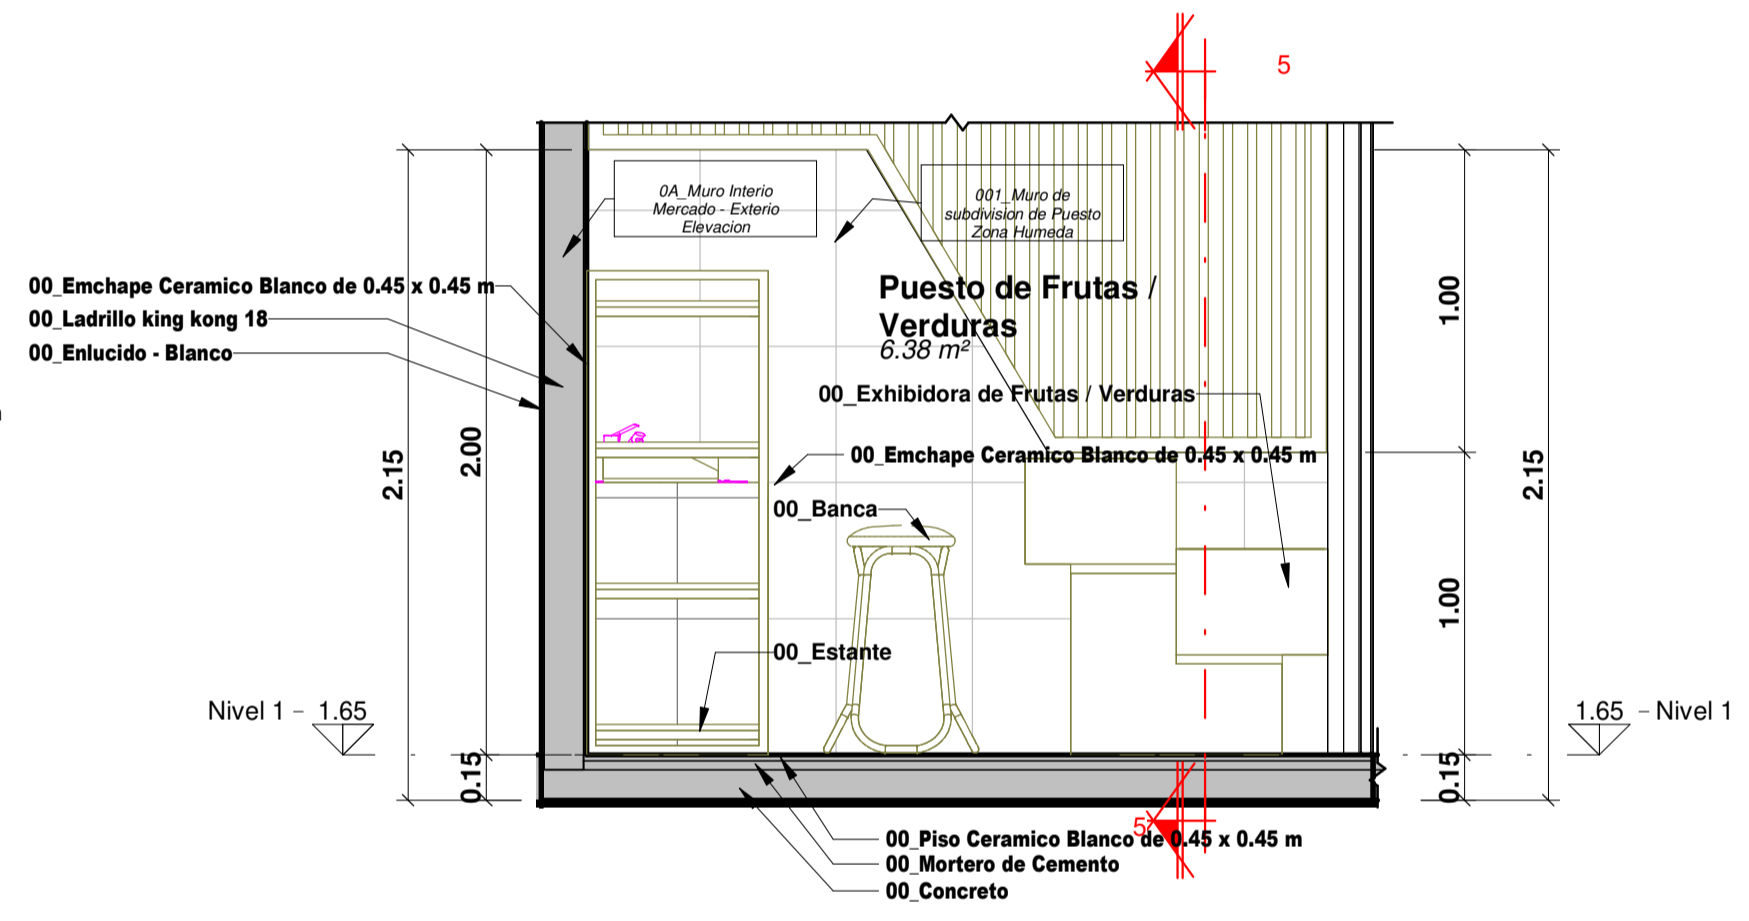


06_SECCIÓN 6 - PUESTO DE FRUTAS / VERDURAS
ESC: 1 : 25

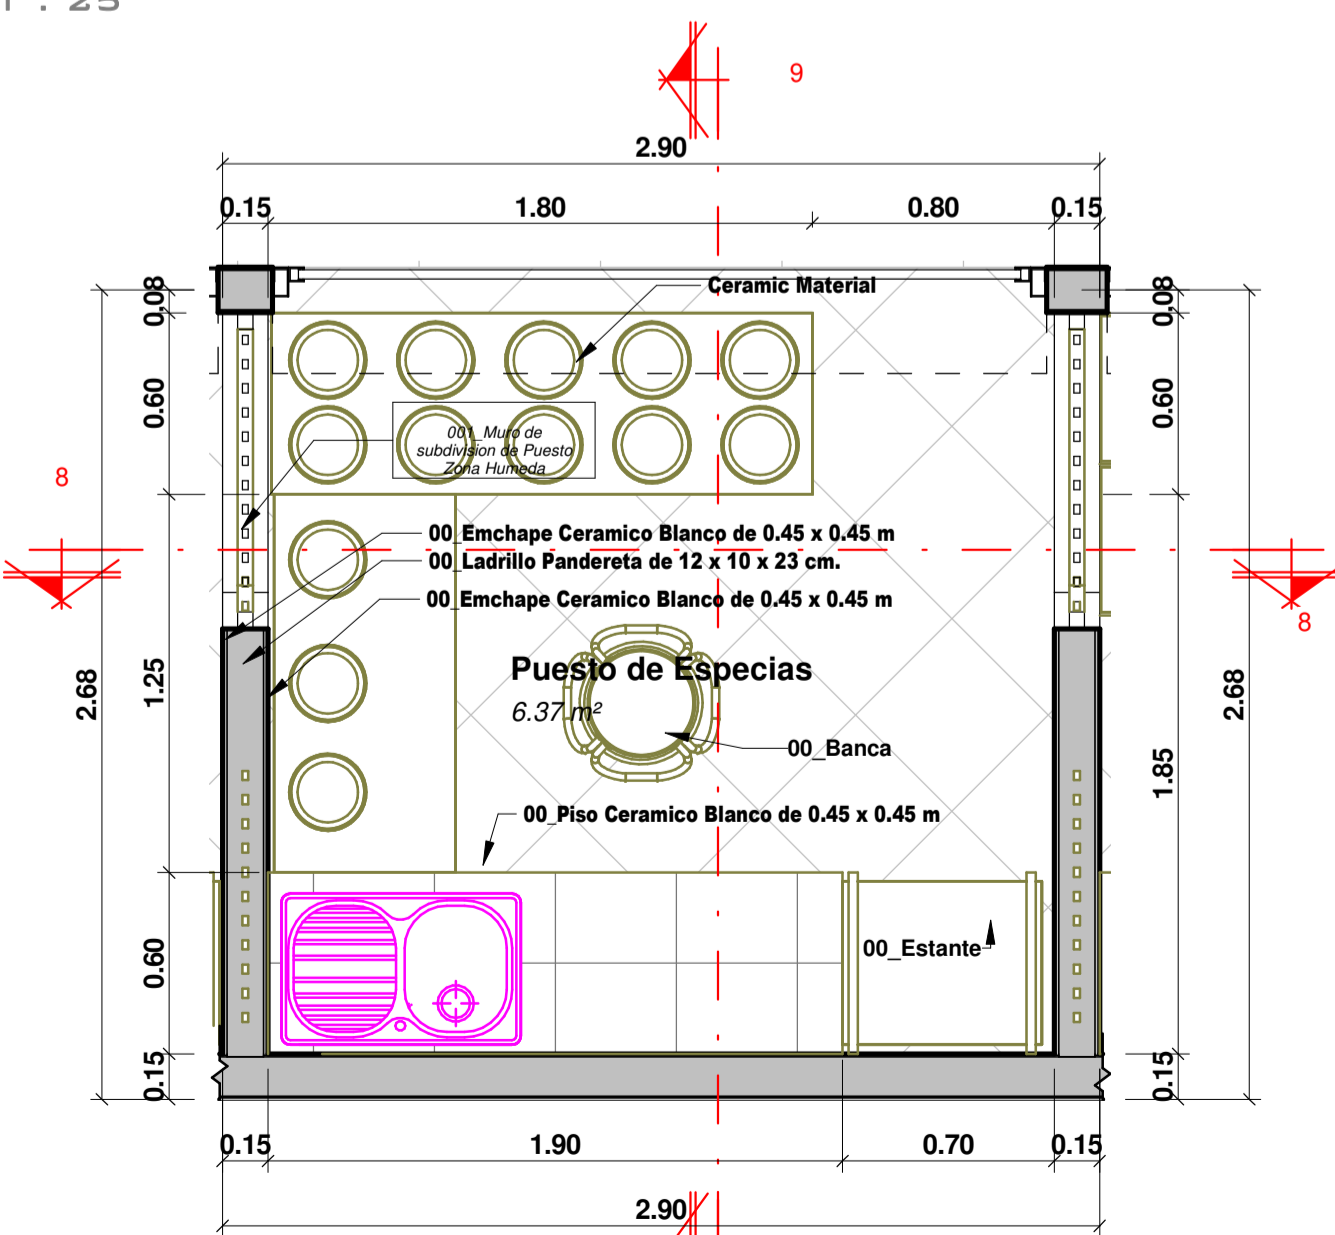

07_NIVEL 1 - PUESTO DE ESPECIAS
ESC: 1 : 25

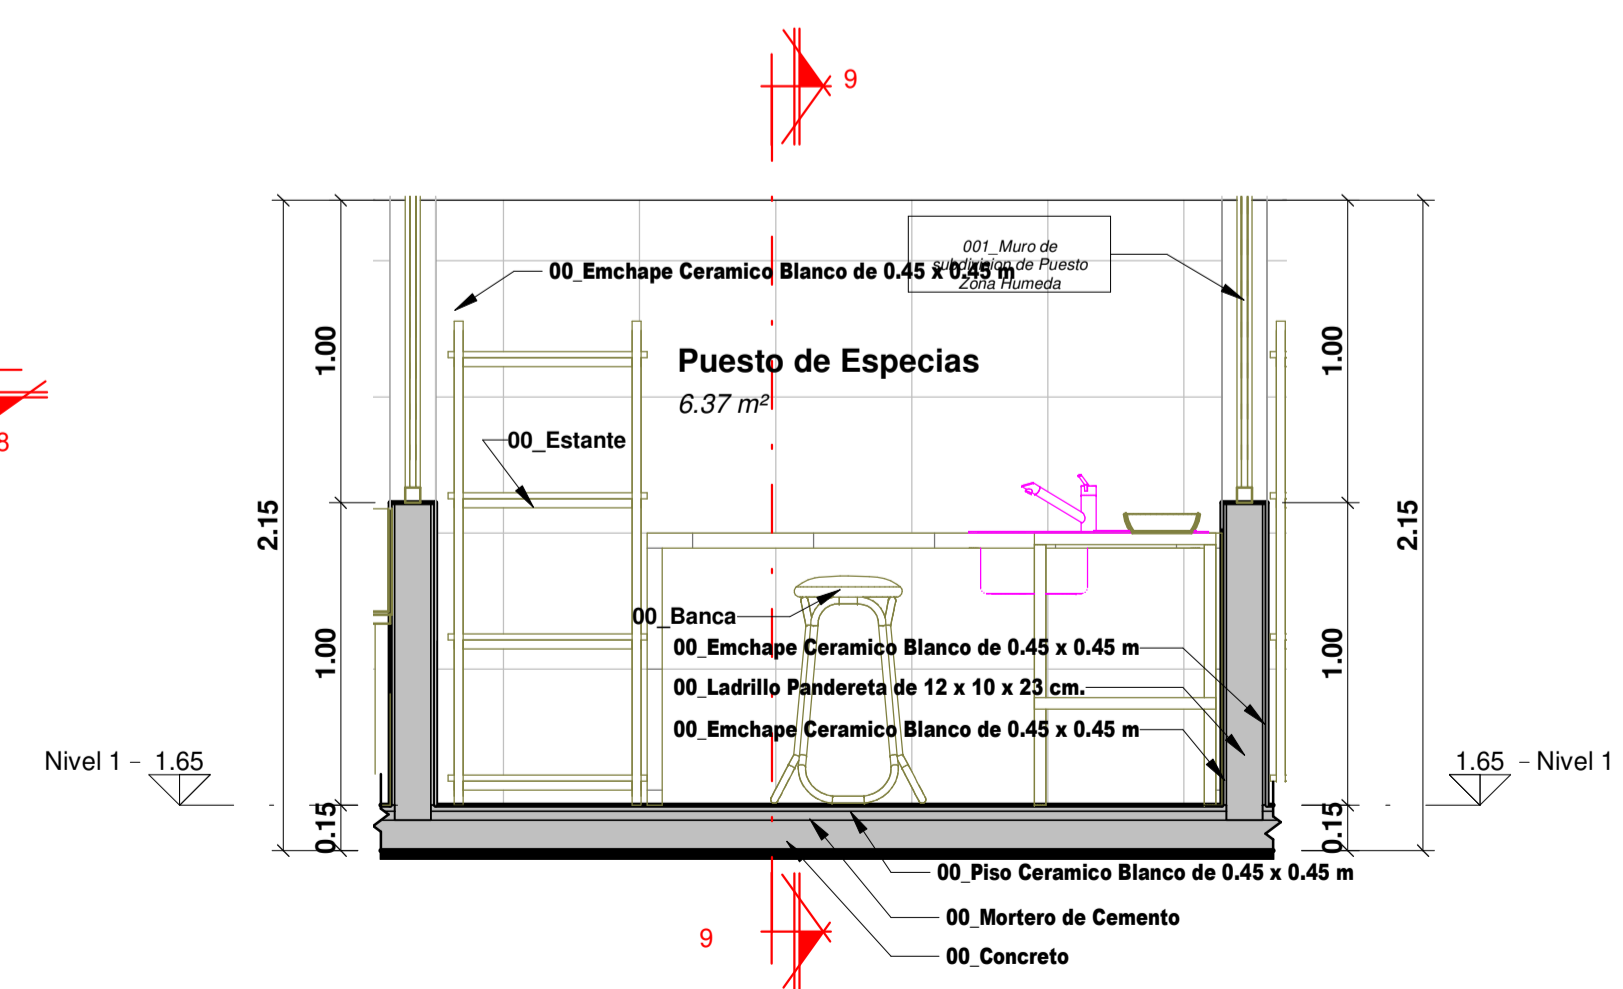

07_SECCIÓN 8 - PUESTO DE ESPECIAS
ESC: 1 : 25

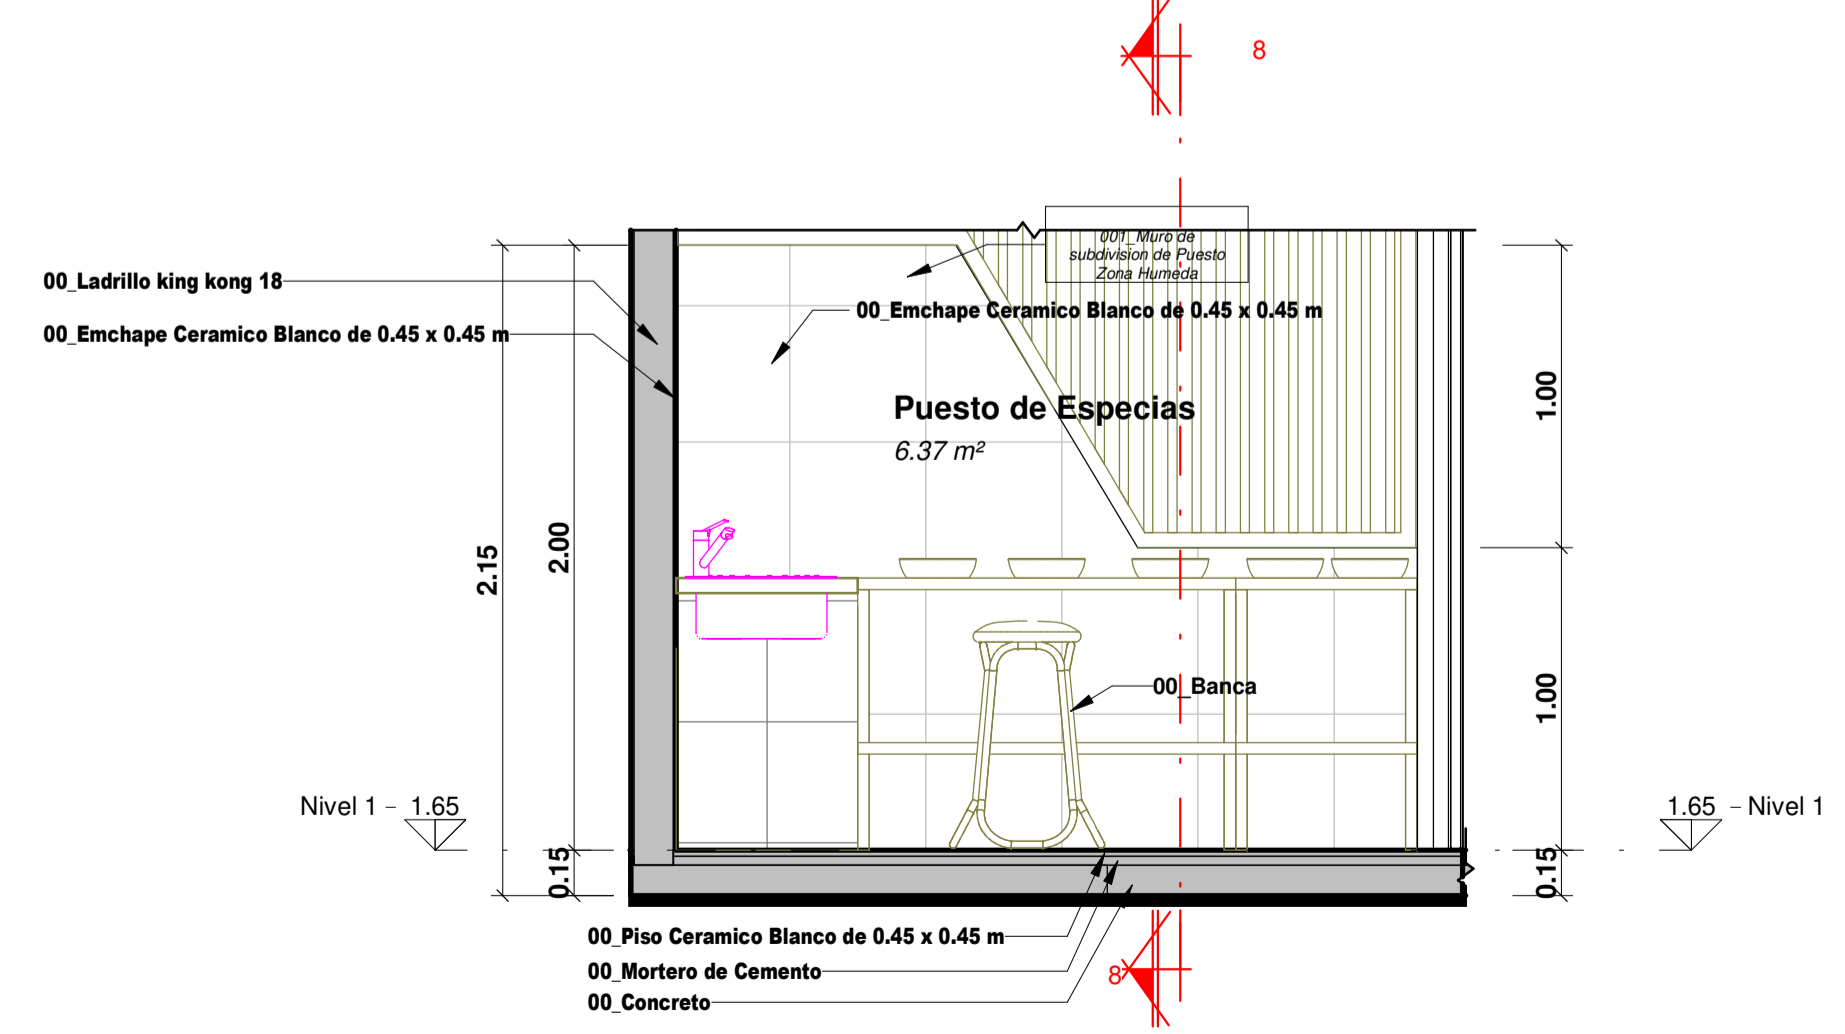

07_SECCIÓN 9 - PUESTO DE ESPECIAS
ESC: 1 : 25



OBSERVACIONES:

AUTOR:
Bach. Gersci Andy Antay Huaccachi

ASESOR:
Dra. Arq. Rosario Bendezu Herencia

TITULO GENERAL:
Propuesta del Diseño Arquitectónico del Mercado Municipal Provincial de Huanca Sancos

PLANO:
DETALLE DE PUESTOS DE VENTA 1

FECHA: ESC:
1 : 25

LAMINA:
A-11

OBSERVACIONES:

AUTOR:
 Bach. Gersci Andy
 Antay Huaccachi


ASESOR:
 Dra. Arq. Rosario
 Bendezu Herencia

TITULO GENERAL:
 Propuesta del
 Diseño
 Arquitectónico
 del Mercado
 Municipal
 Provincial de
 Huanca Sancos


PLANO:
 DETALLE DE PUESTOS
 DE VENTA 2

FECHA: ESC:
 1 : 25


LAMINA:
 A-12

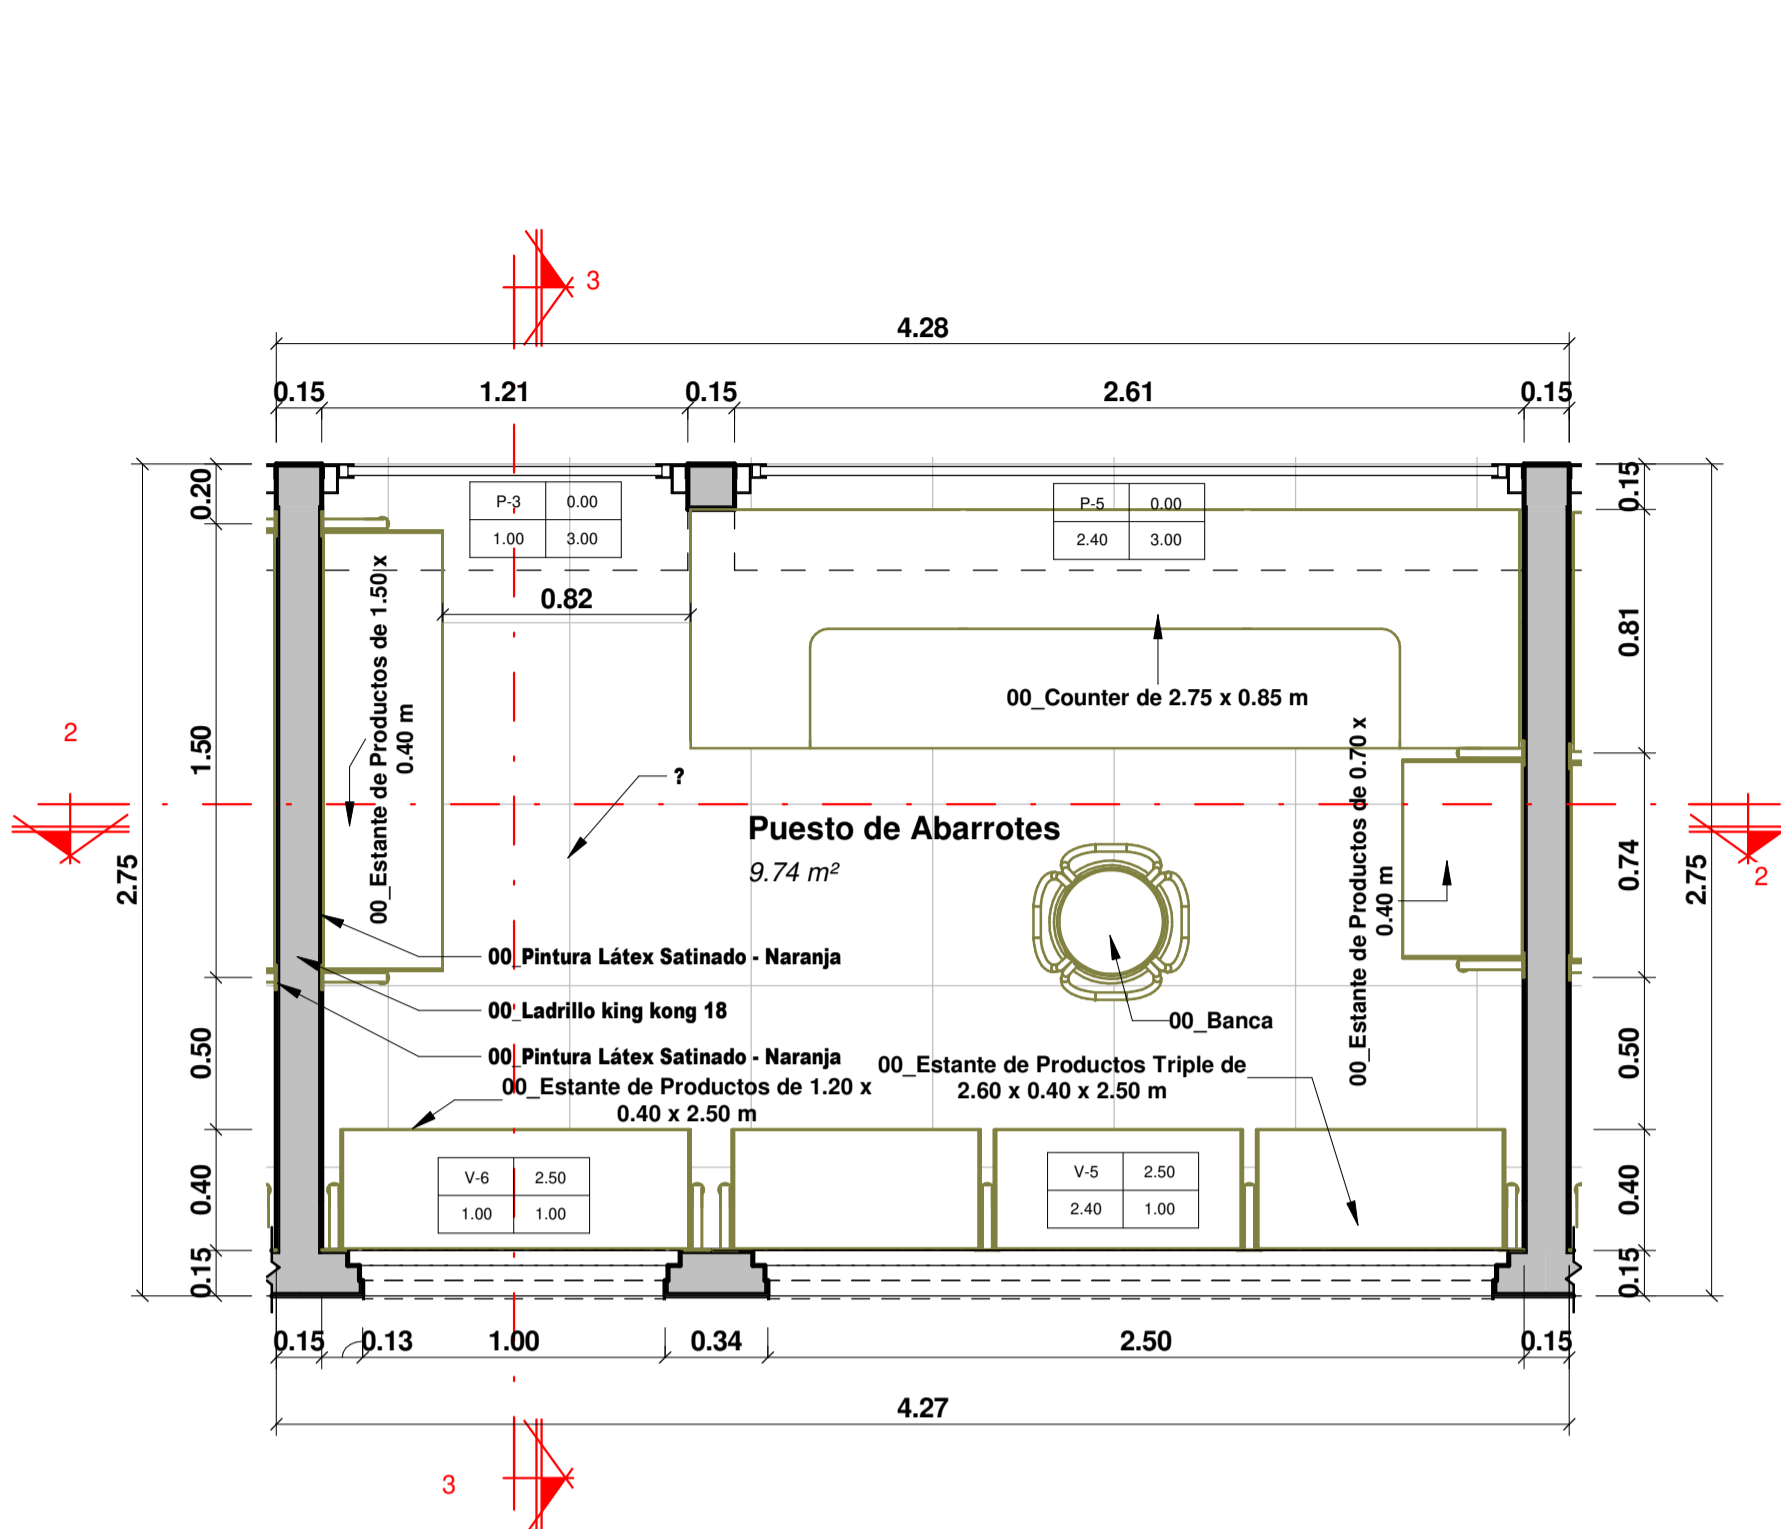


08_NIVEL 2 - PUESTO DE ABARROTES
 ESC: 1 : 25

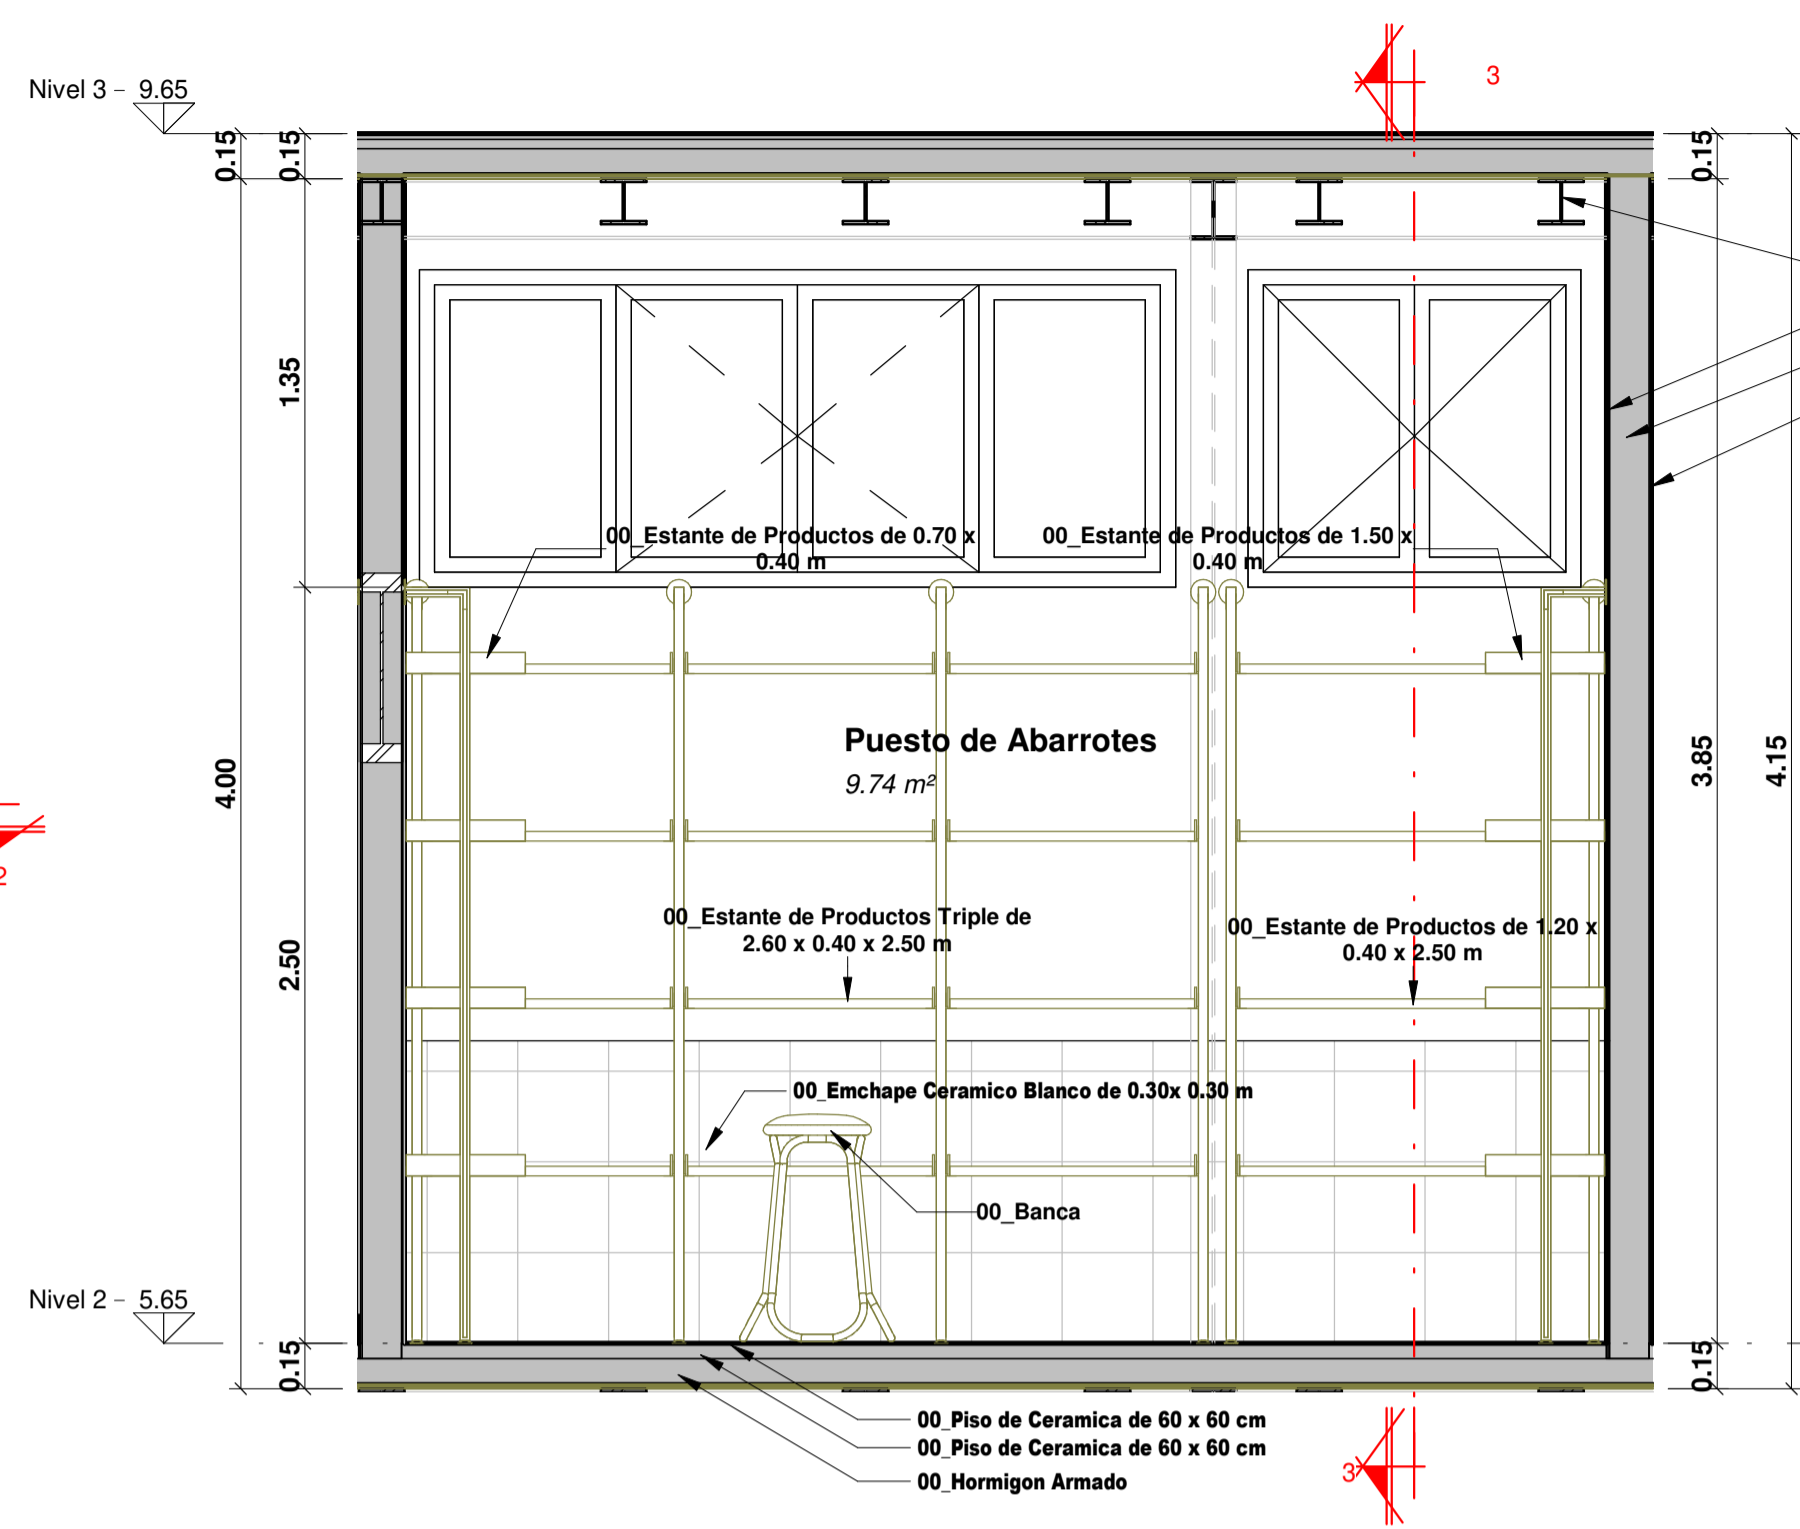


08_SECCIÓN 2 - PUESTO DE ABARROTES
 ESC: 1 : 25

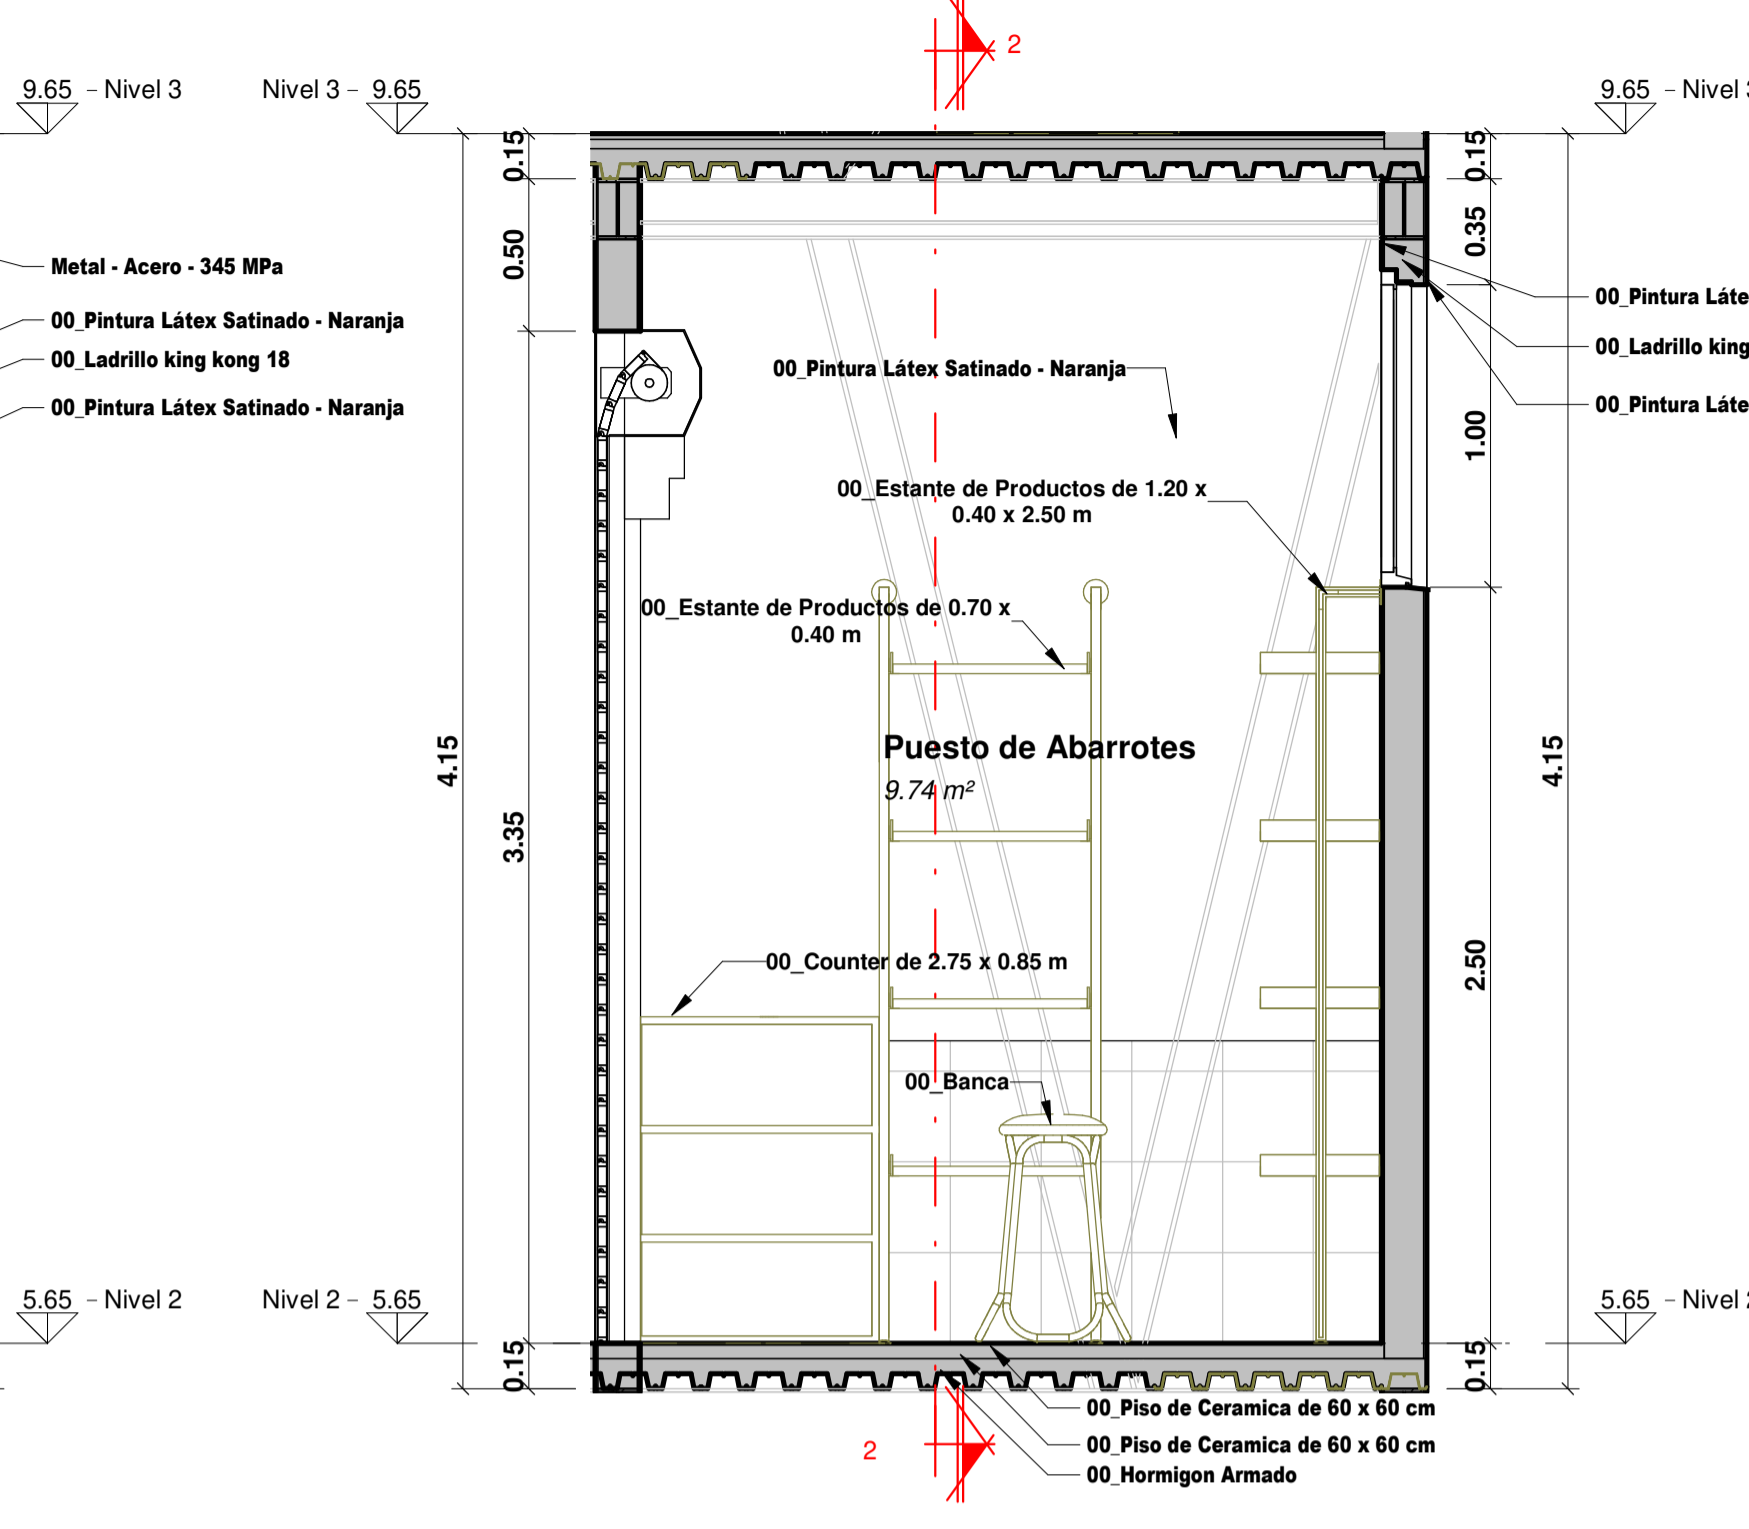


08_SECCIÓN 3 - PUESTO DE ABARROTES
 ESC: 1 : 25

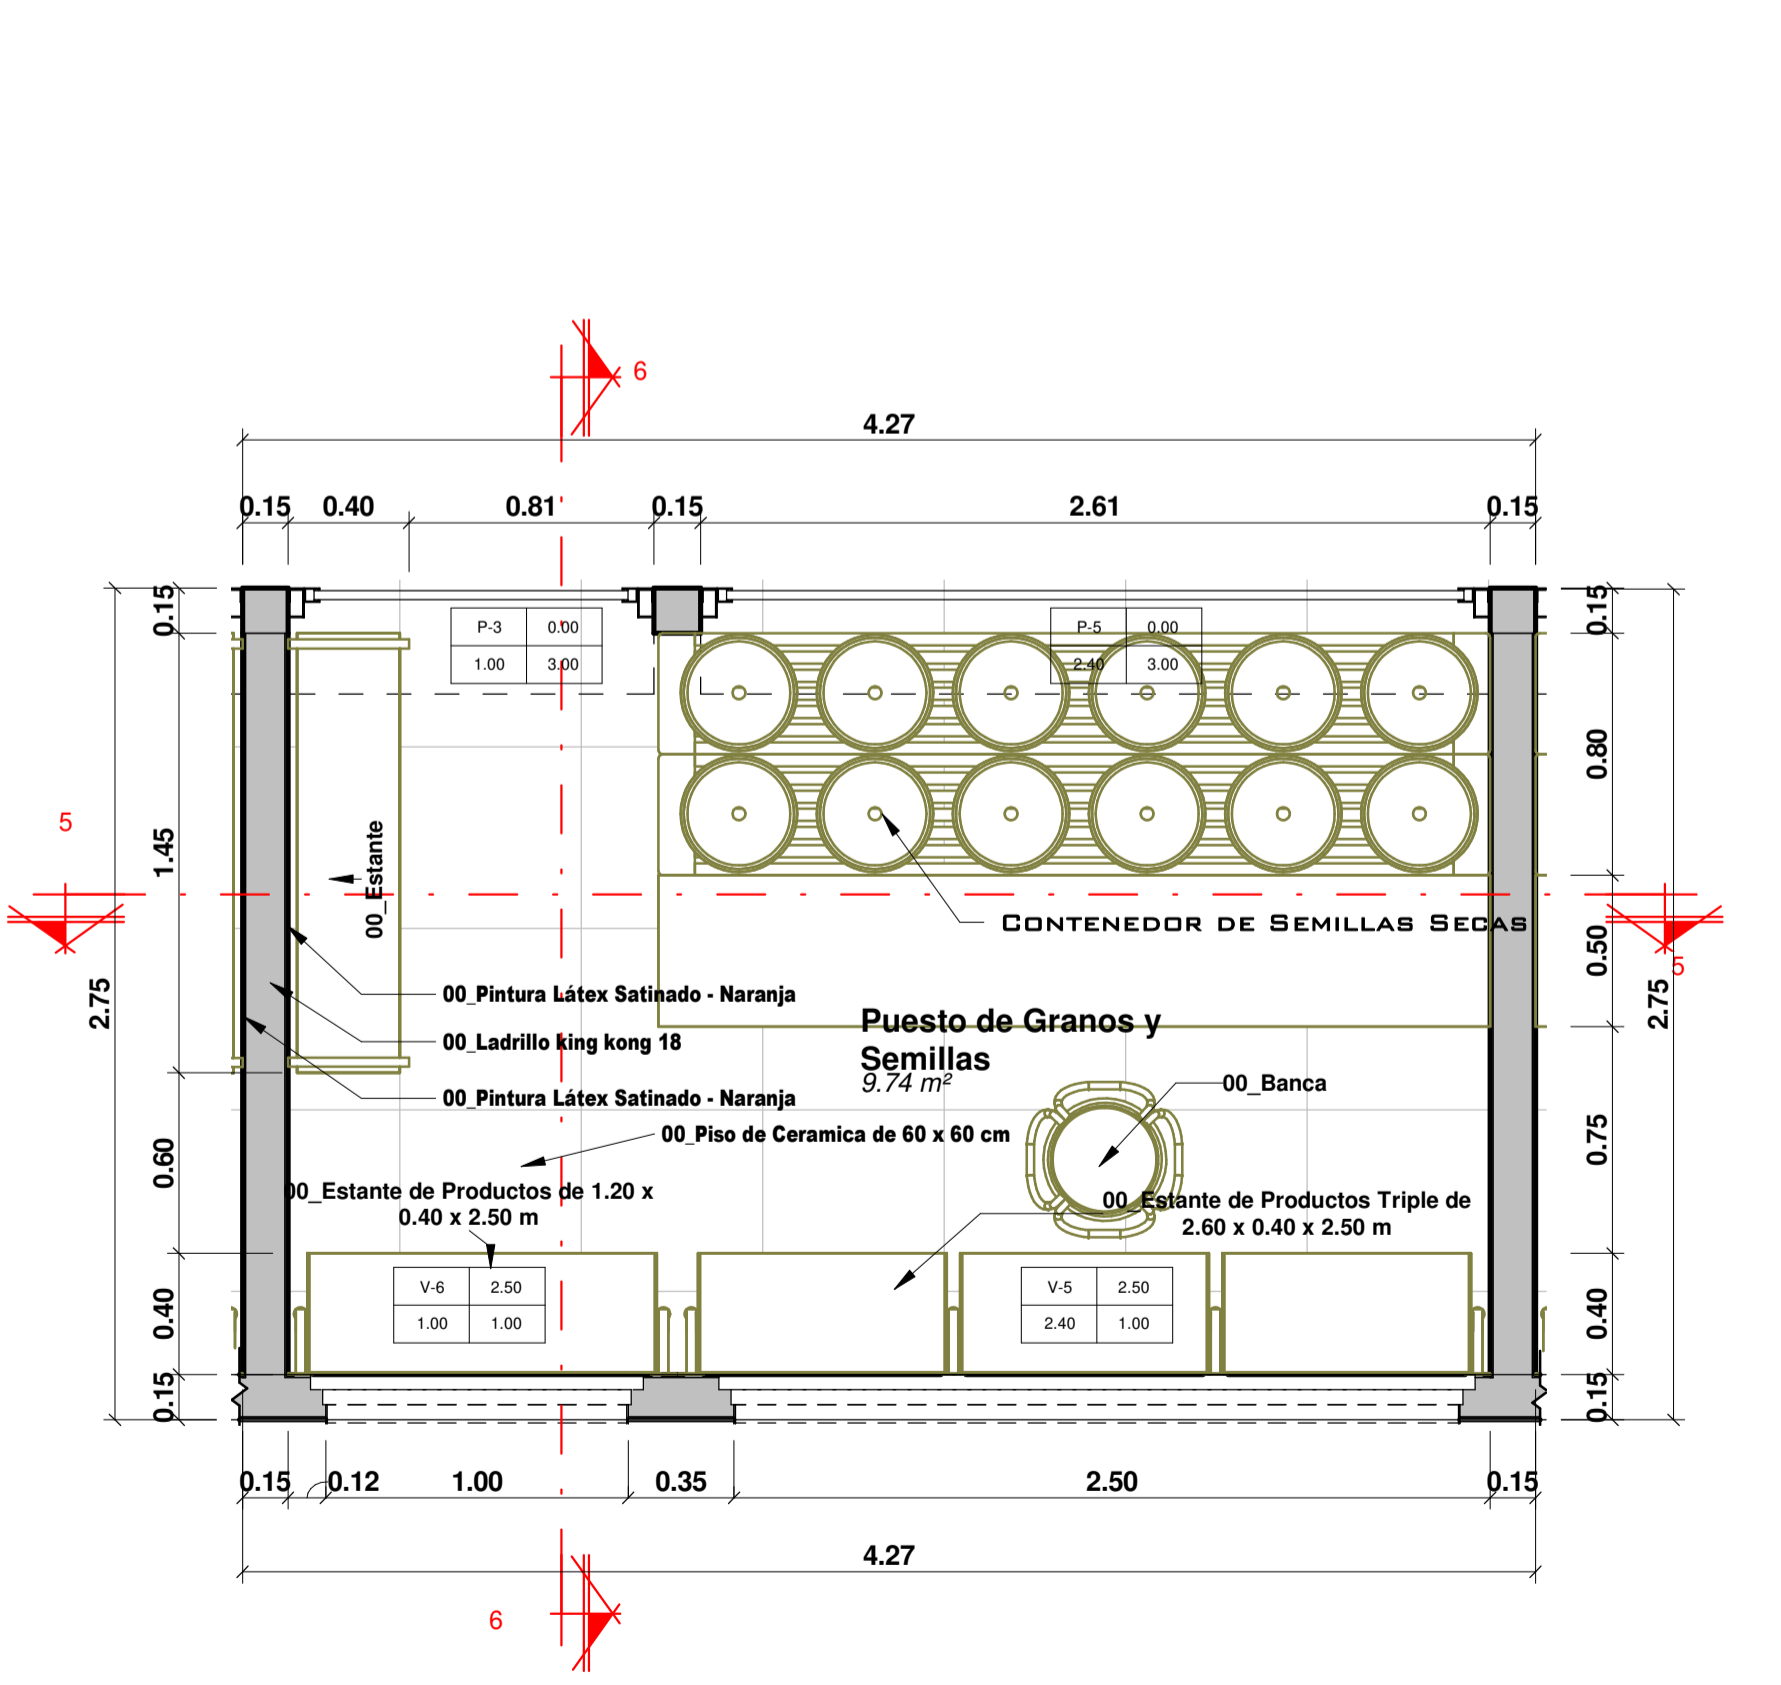

09_NIVEL 2 - PUESTO DE GRANOS Y SEMILLAS
 ESC: 1 : 25

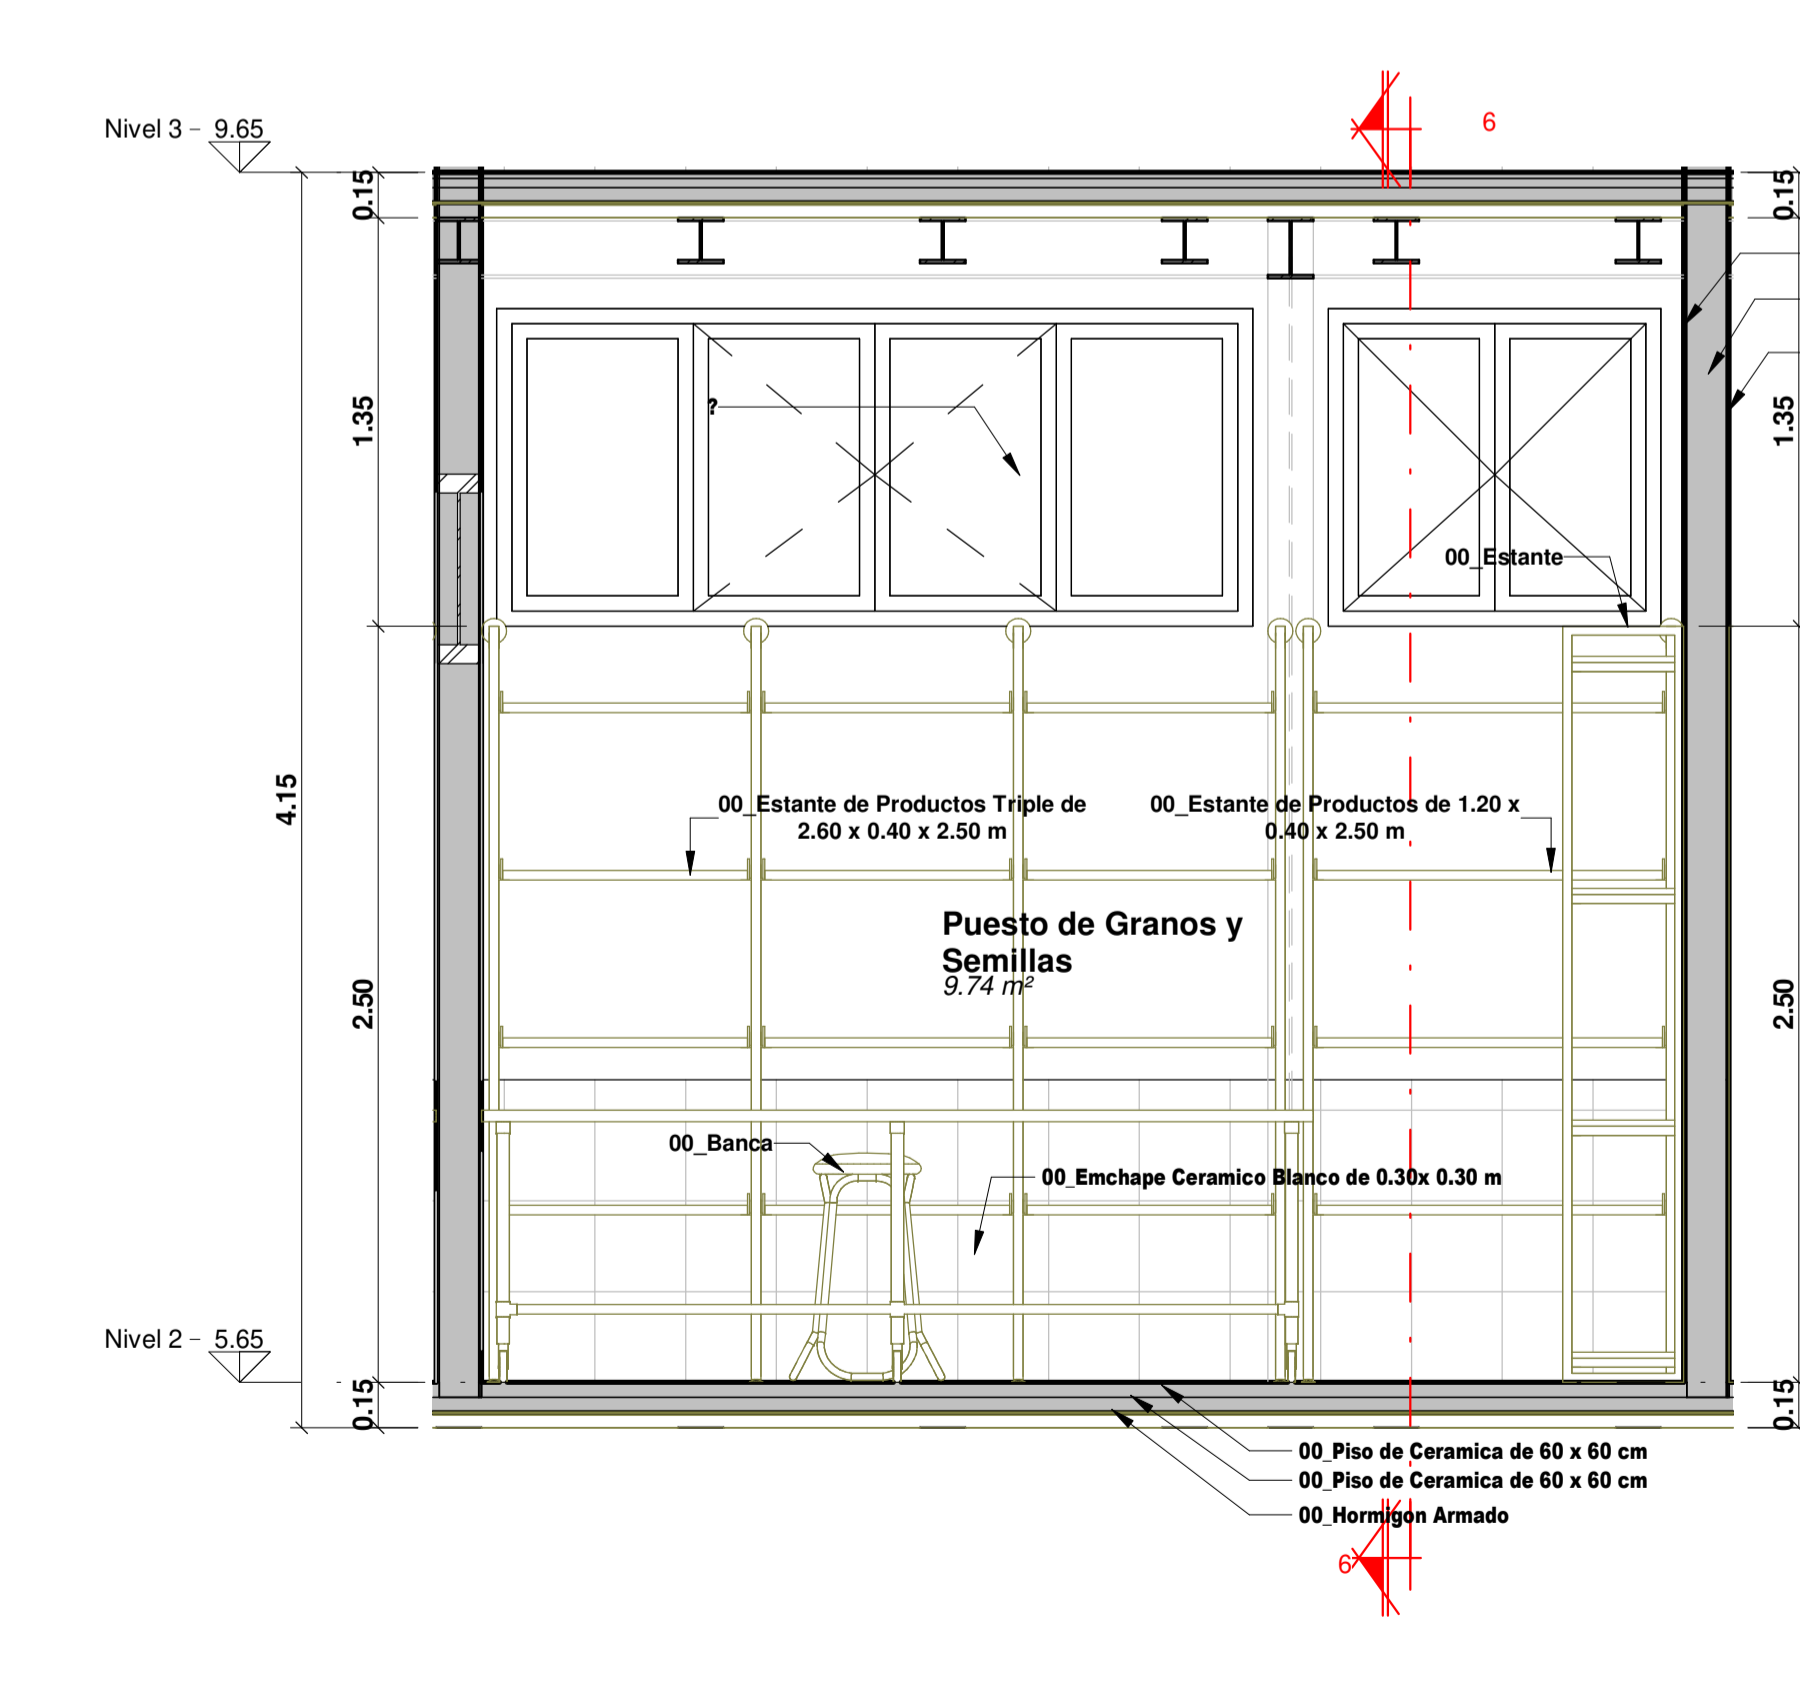

09_SECCIÓN 5 - PUESTO DE GRANOS Y SEMILLAS
 ESC: 1 : 25

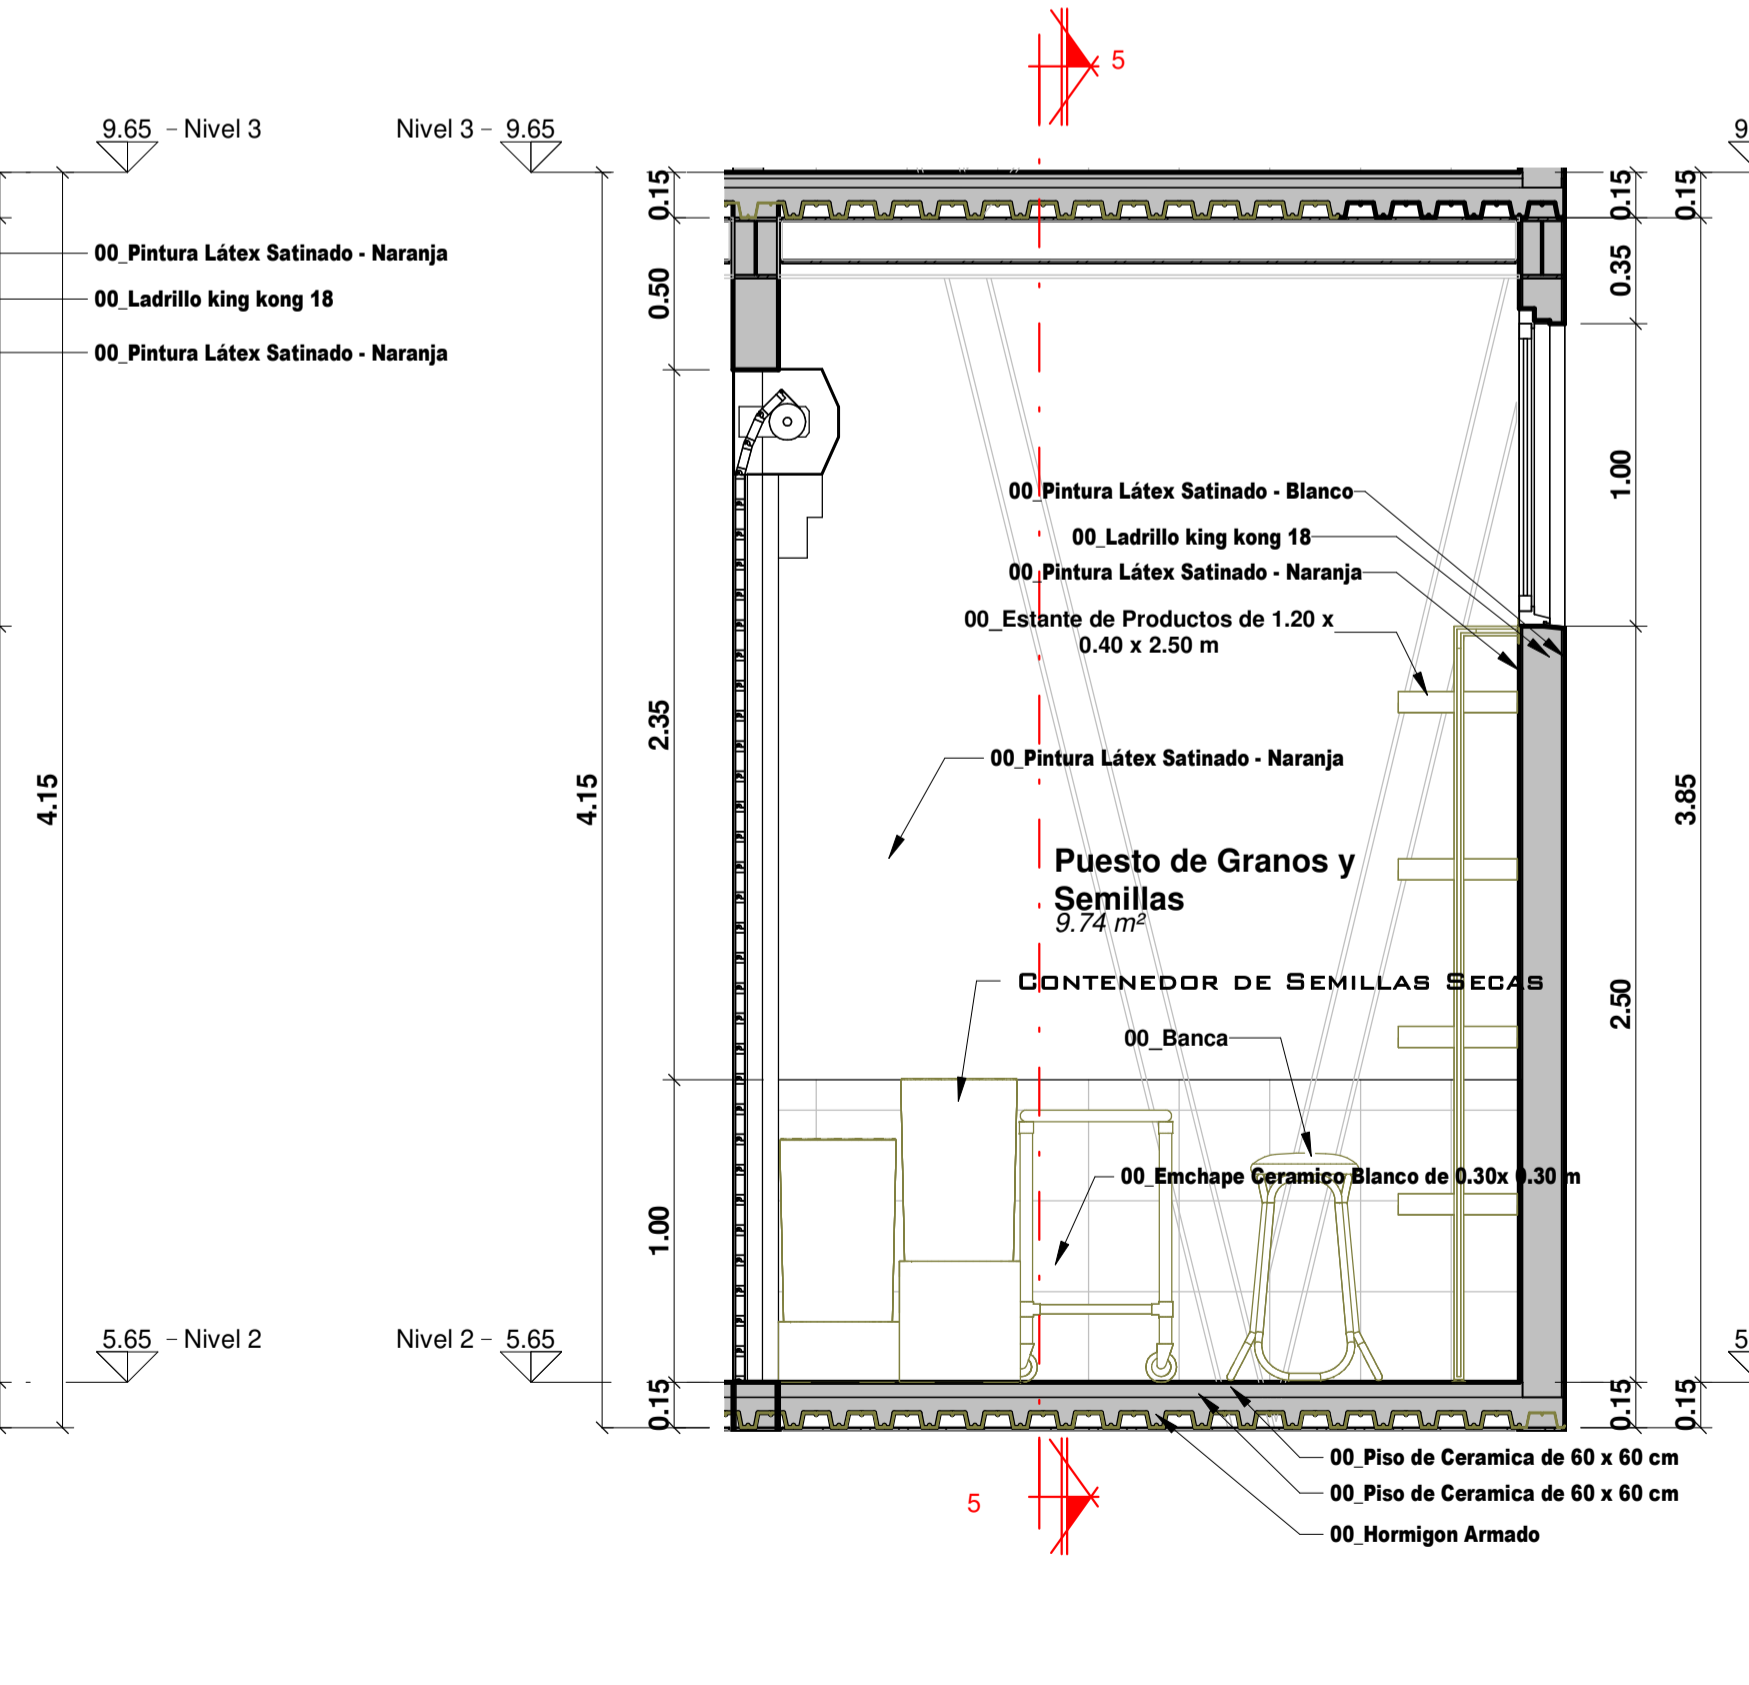

09_SECCIÓN 6 - PUESTO DE GRANOS Y SEMILLAS
 ESC: 1 : 25

OBSERVACIONES:

AUTOR:
Bach. Gersci Andy Antay Huaccachi


ASESOR:
Dra. Arq. Rosario Bendezu Herencia

TITULO GENERAL:
Propuesta del Diseño Arquitectónico del Mercado Municipal Provincial de Huanca Sancos


PLANO:
DETALLE DE PUESTOS DE VENTA 3

FECHA: ESC:
1 : 25


LAMINA:
A-13

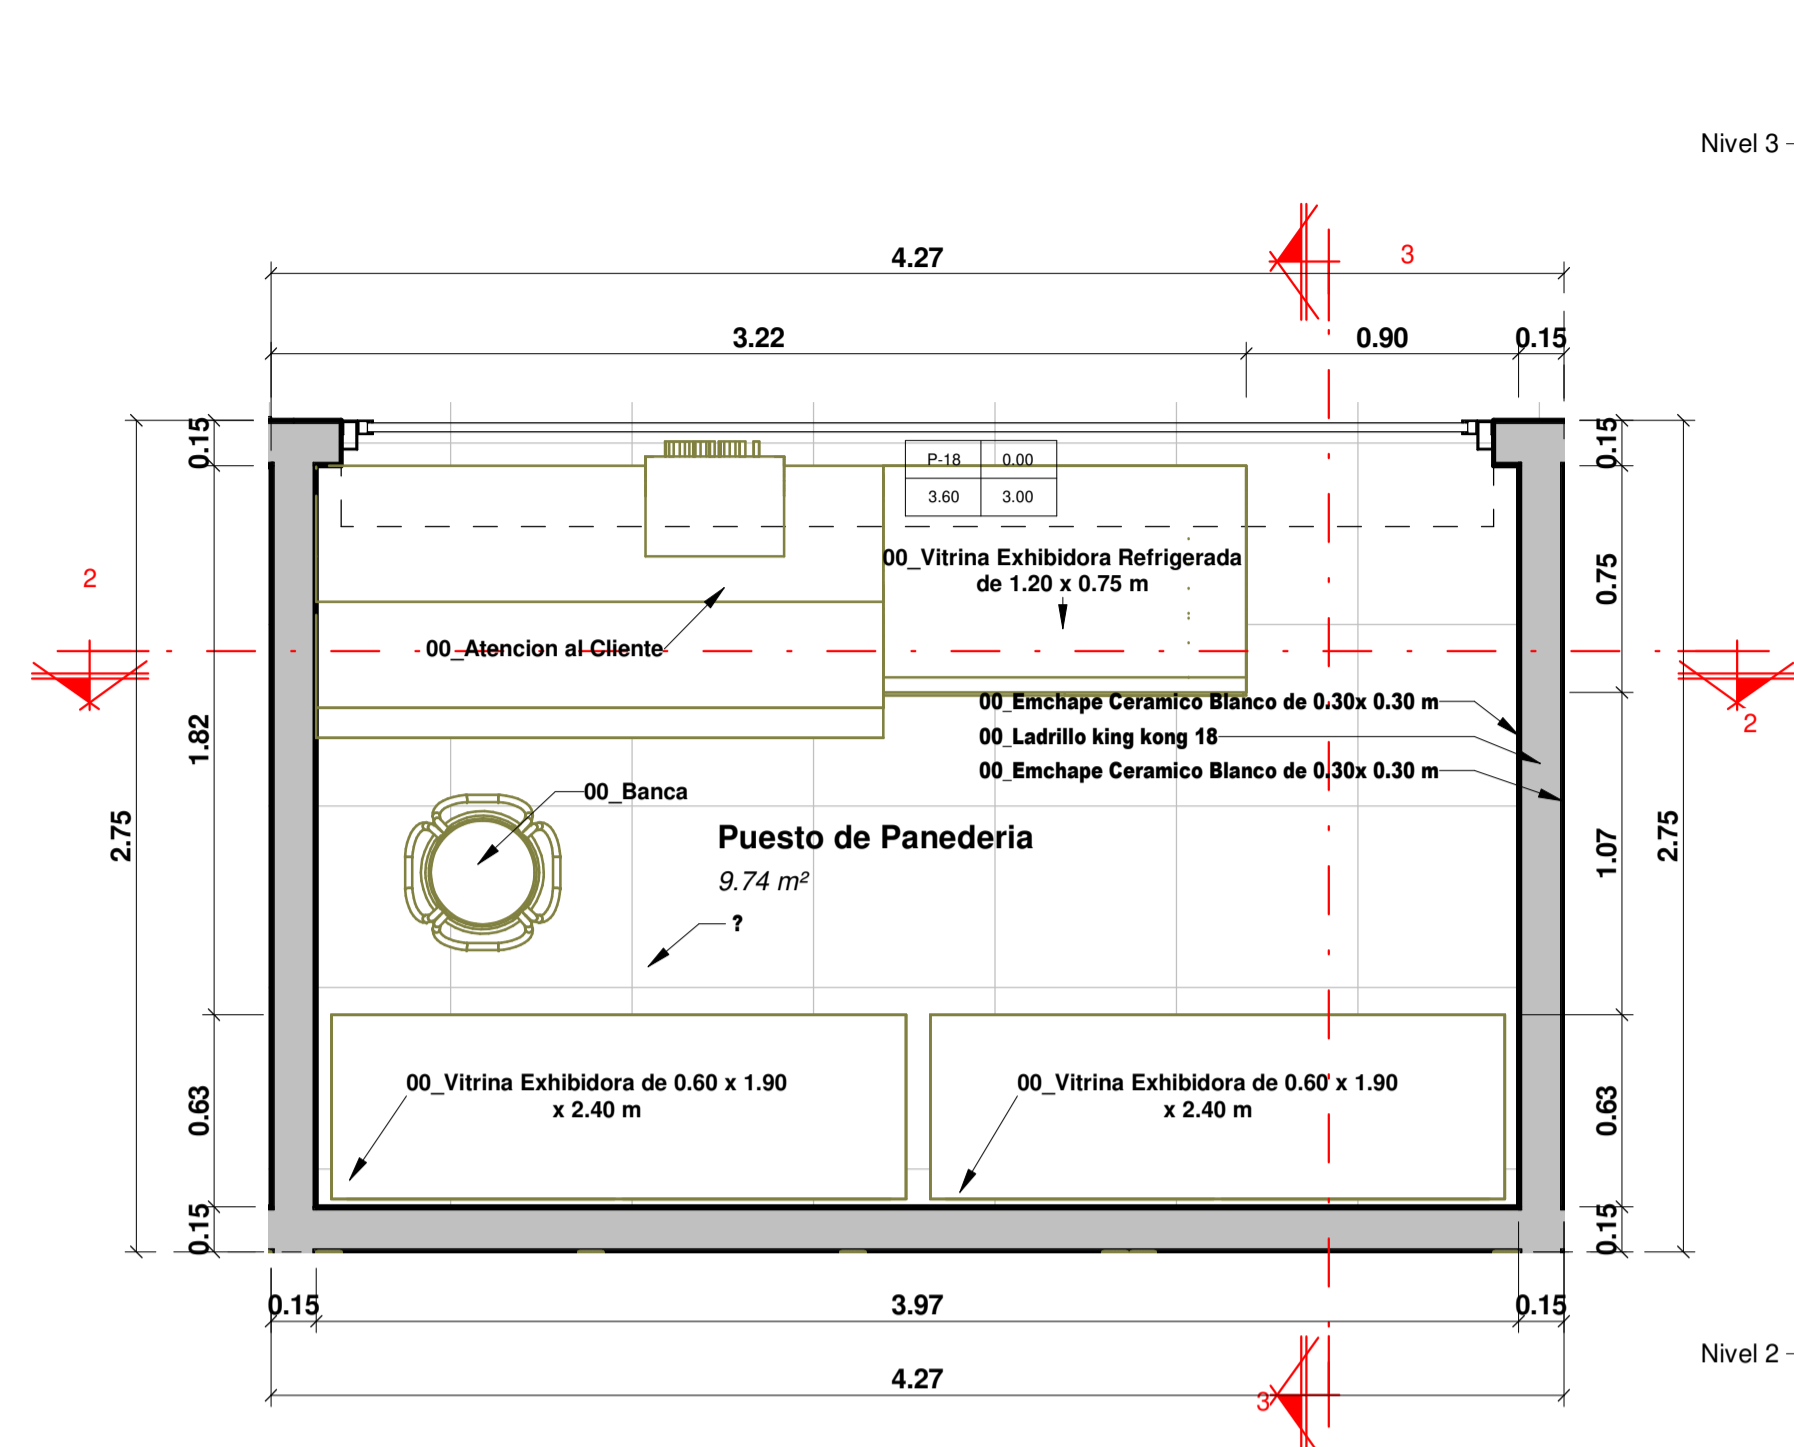


1 10_NIVEL 2 - PUESTO DE PANADERIA
ESC: 1 : 25

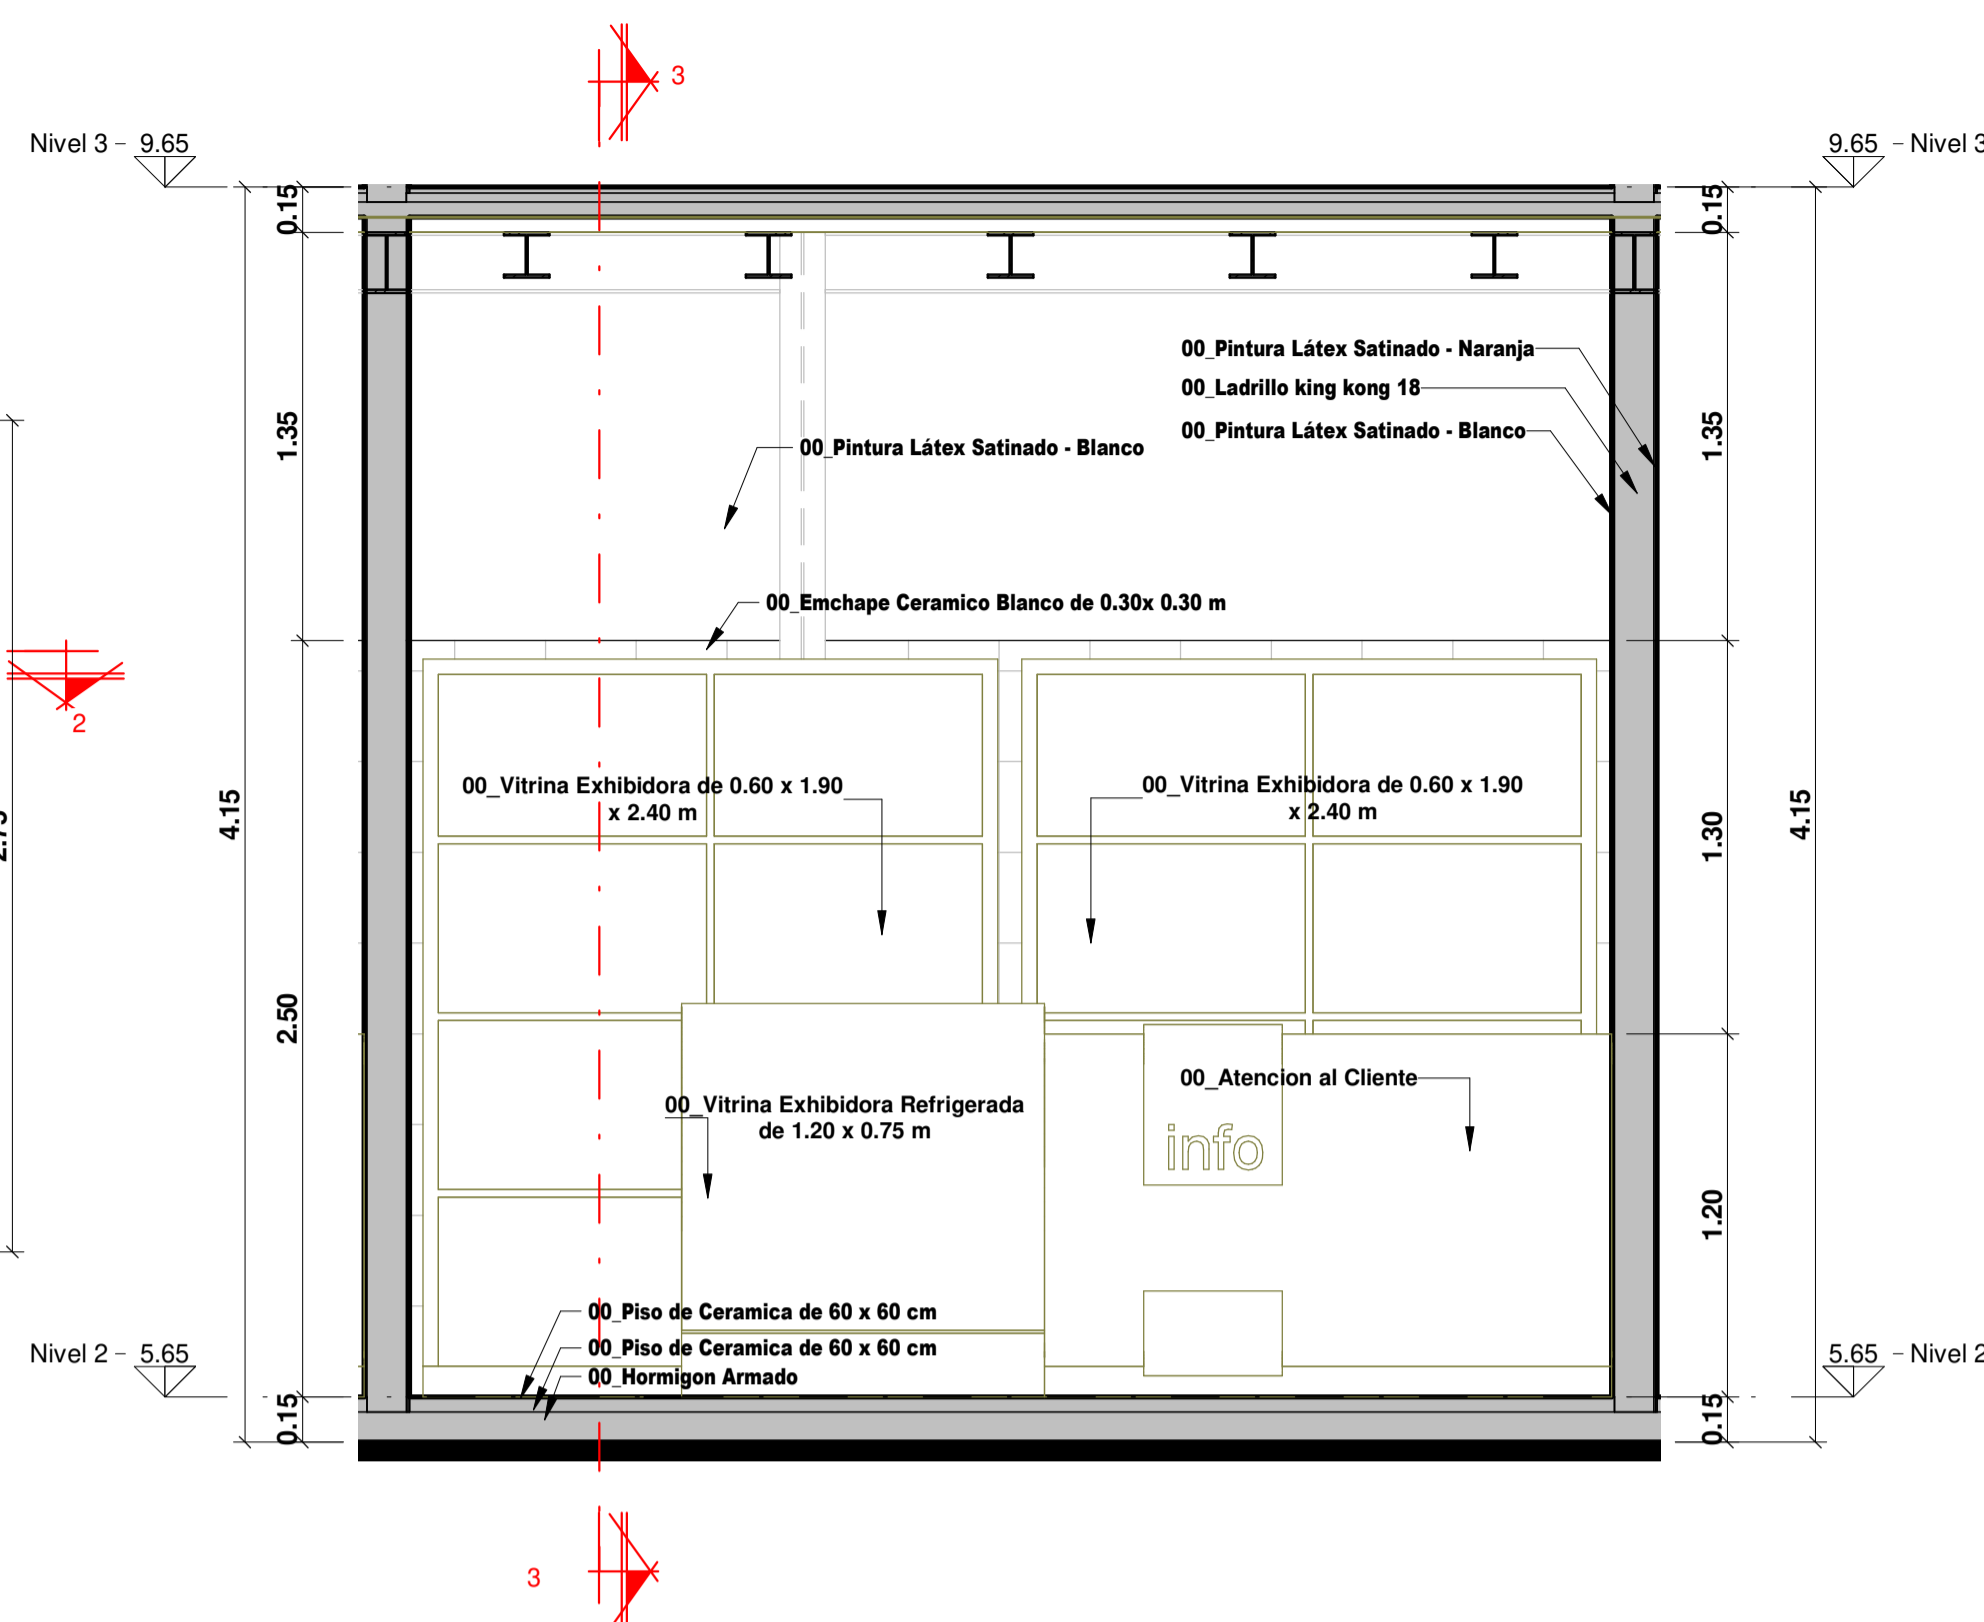


2 10_SECCIÓN 2 - PUESTO DE PANADERIA
ESC: 1 : 25

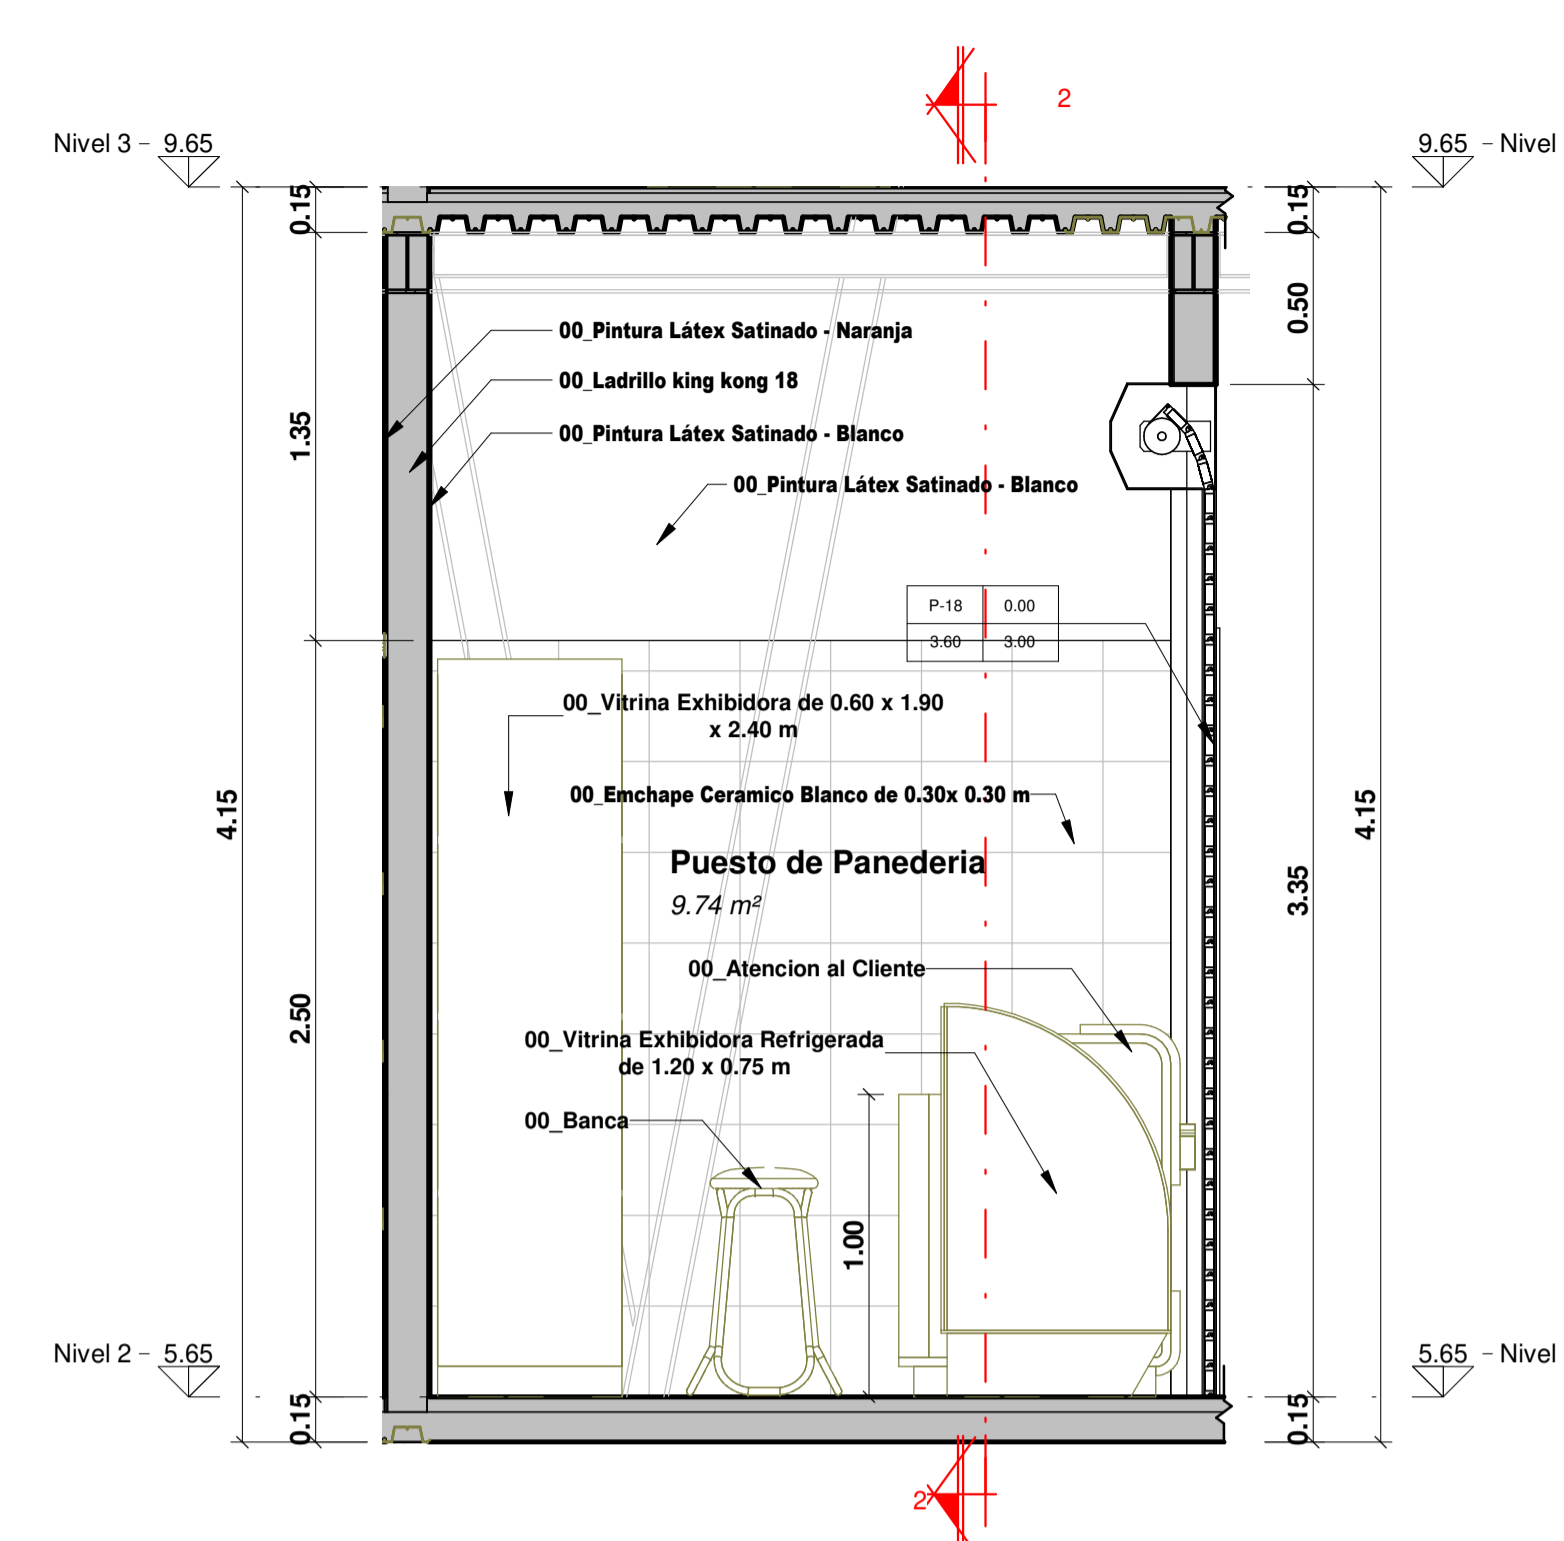


3 10_SECCIÓN 3 - PUESTO DE PANADERIA
ESC: 1 : 25

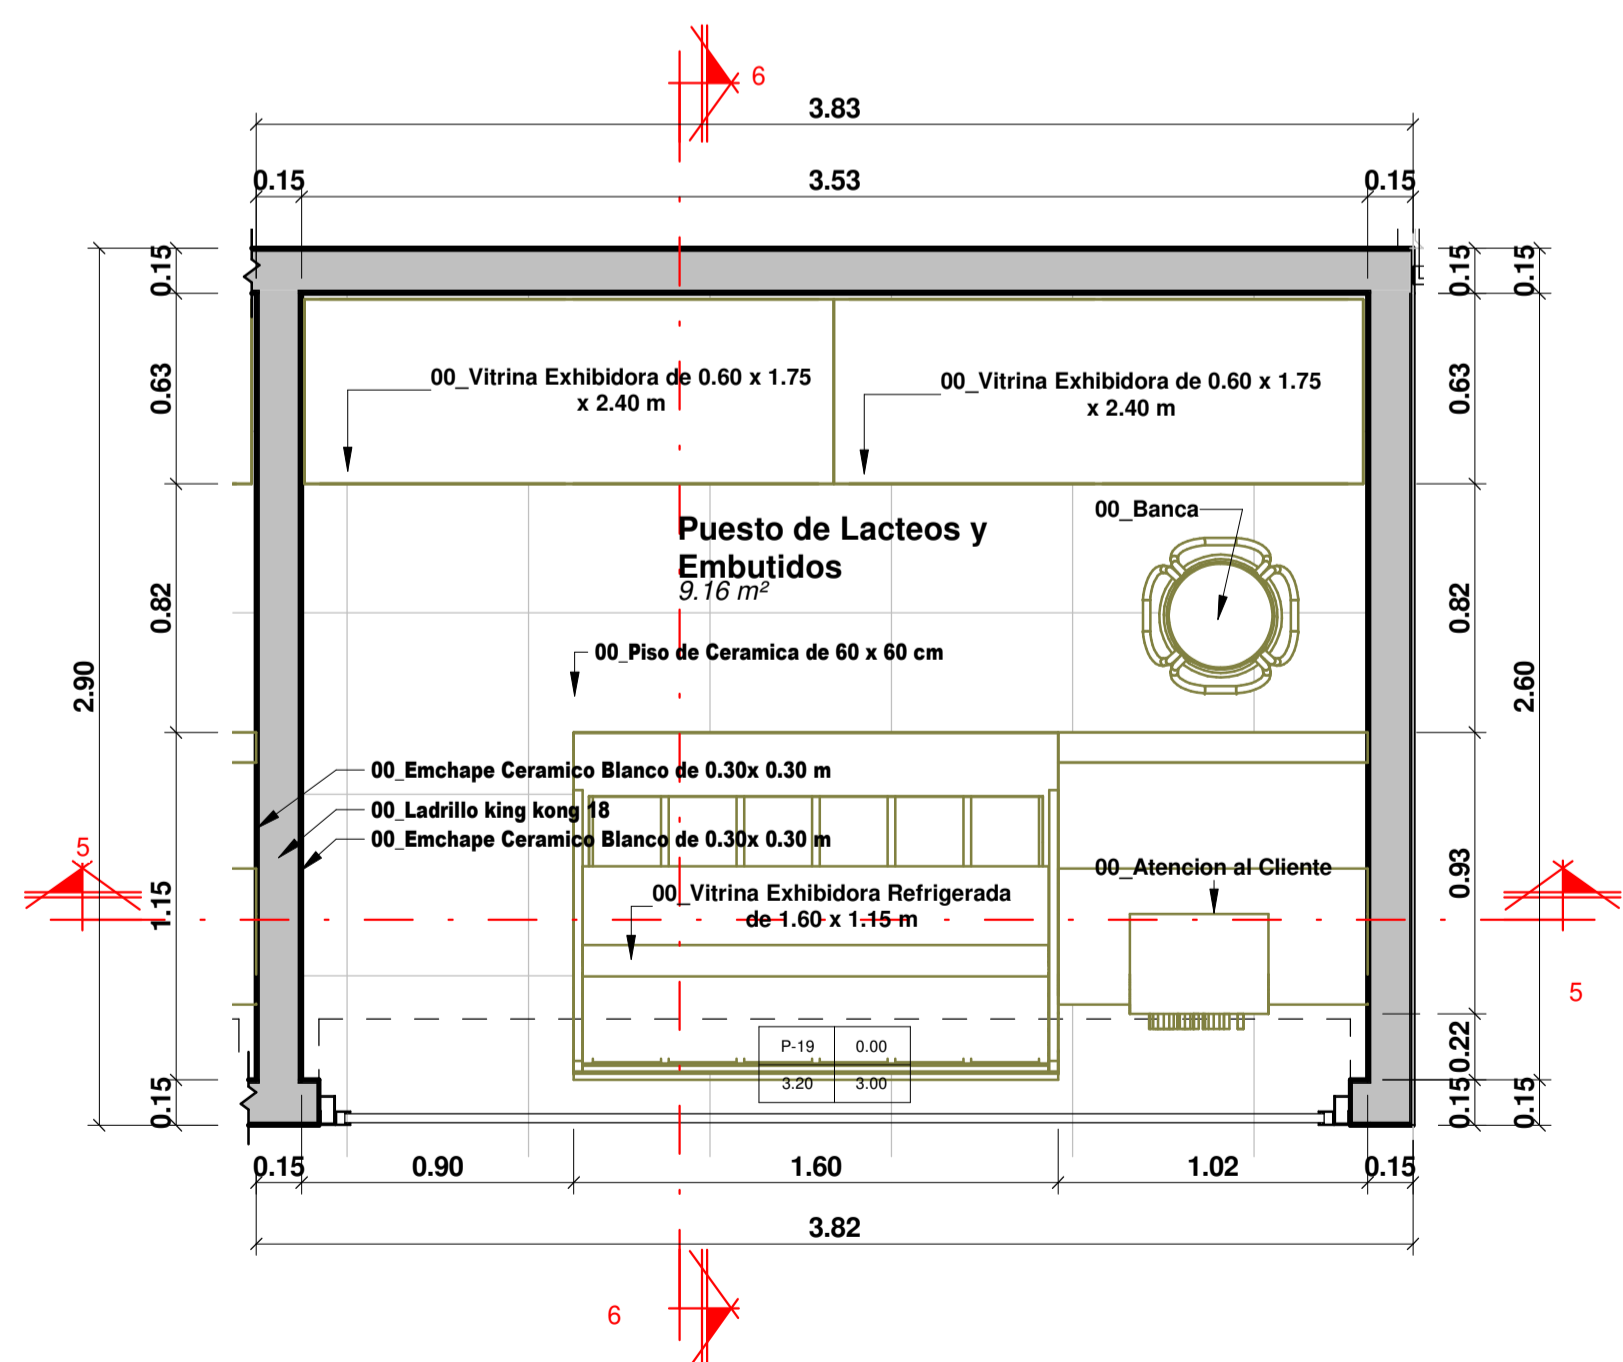

4 11_NIVEL 2 - PUESTO DE LACTEOS Y EMBUTIDOS
ESC: 1 : 25

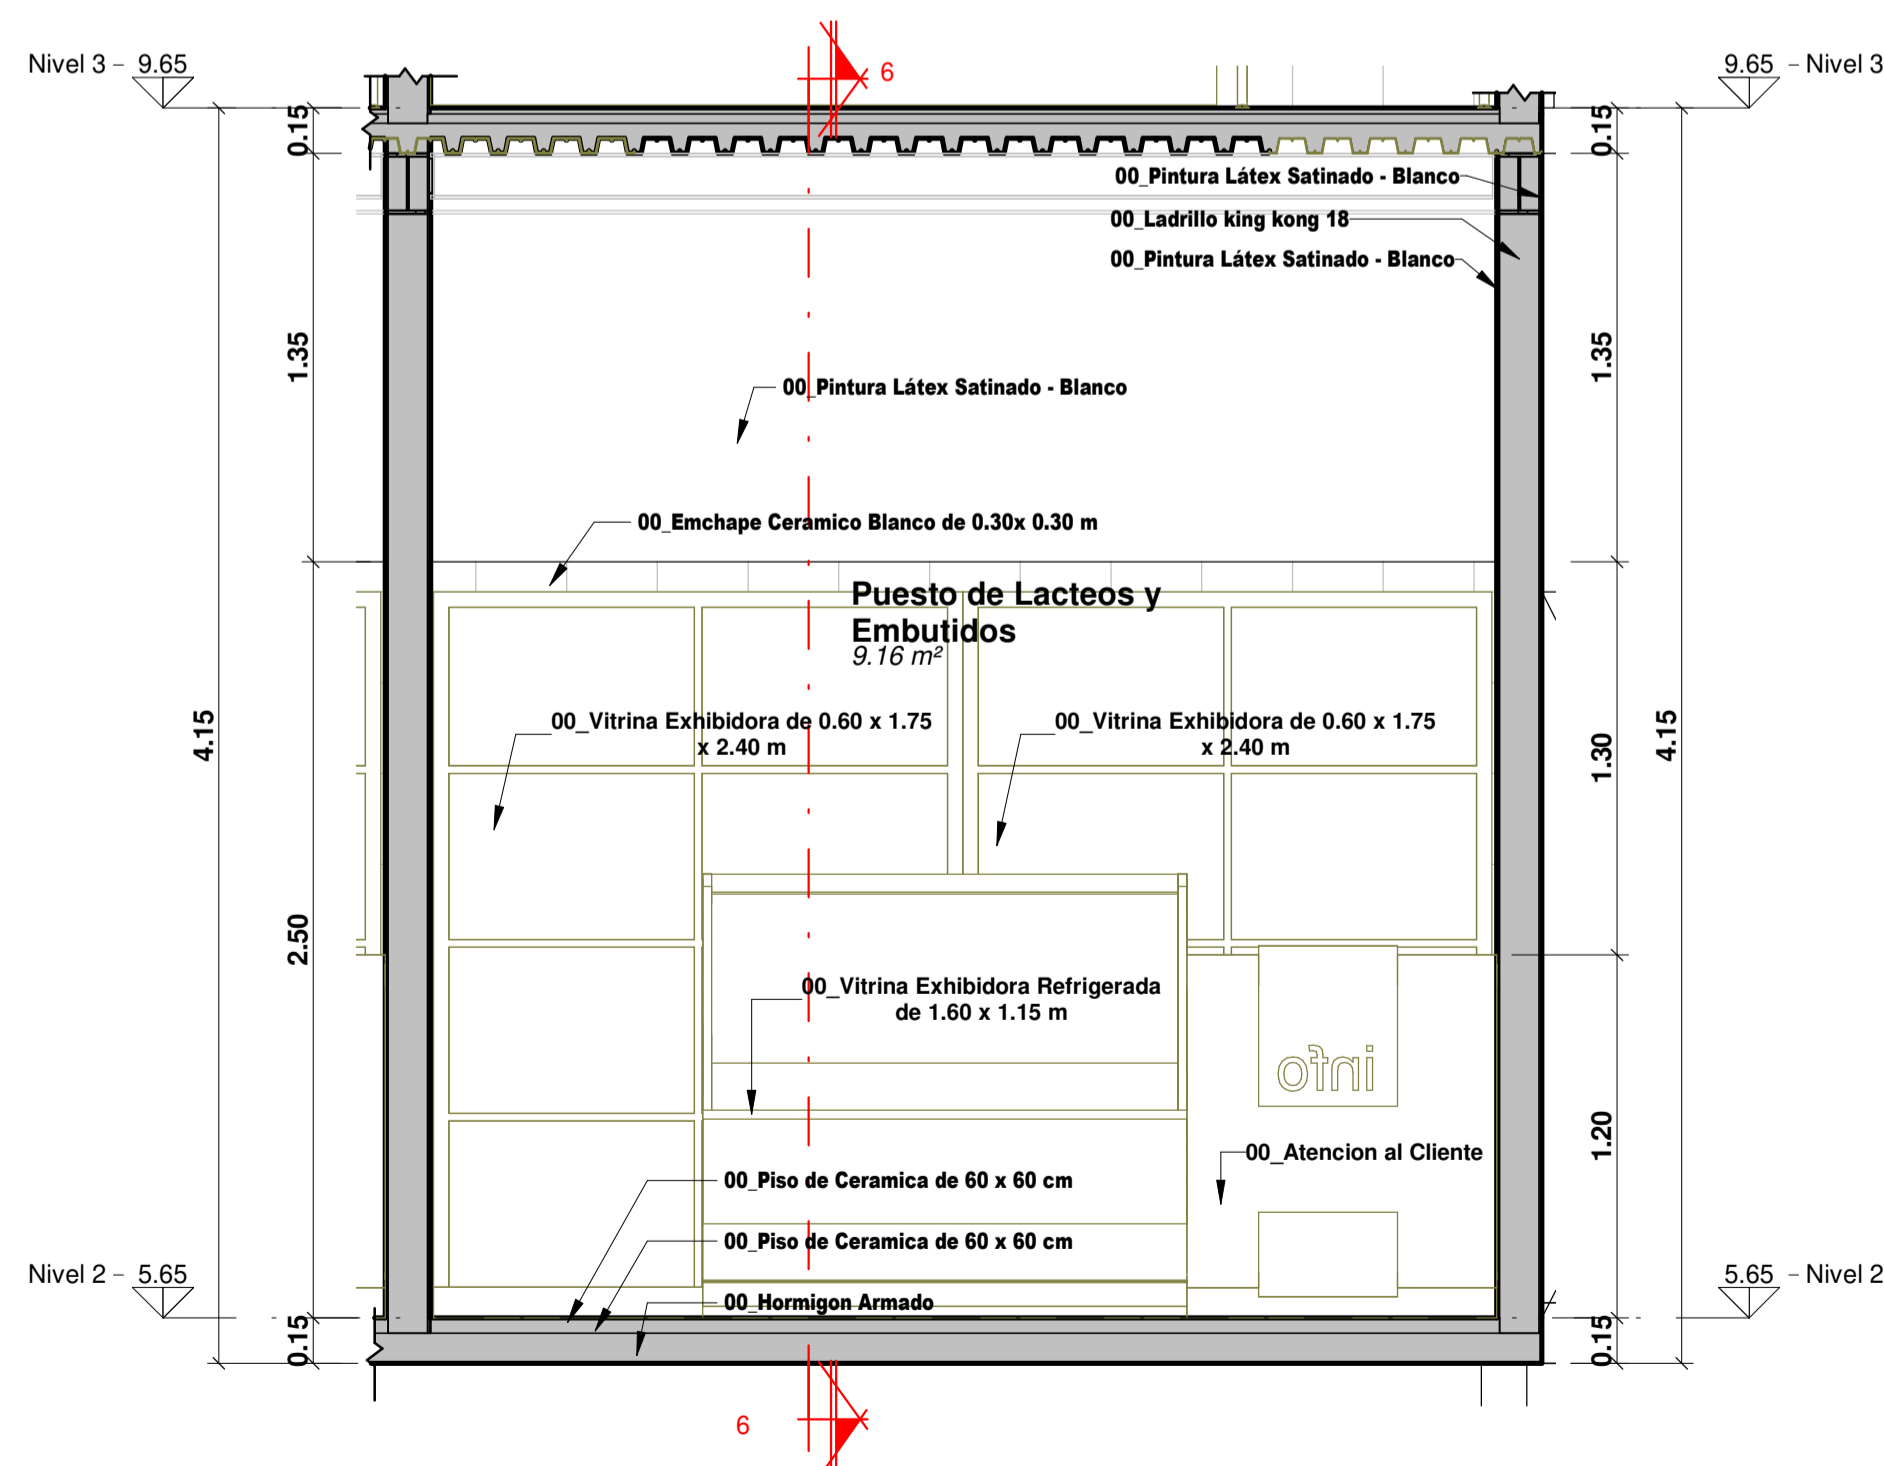

5 11_SECCIÓN 5 - PUESTO DE LACTEOS Y EMBUTIDOS
ESC: 1 : 25

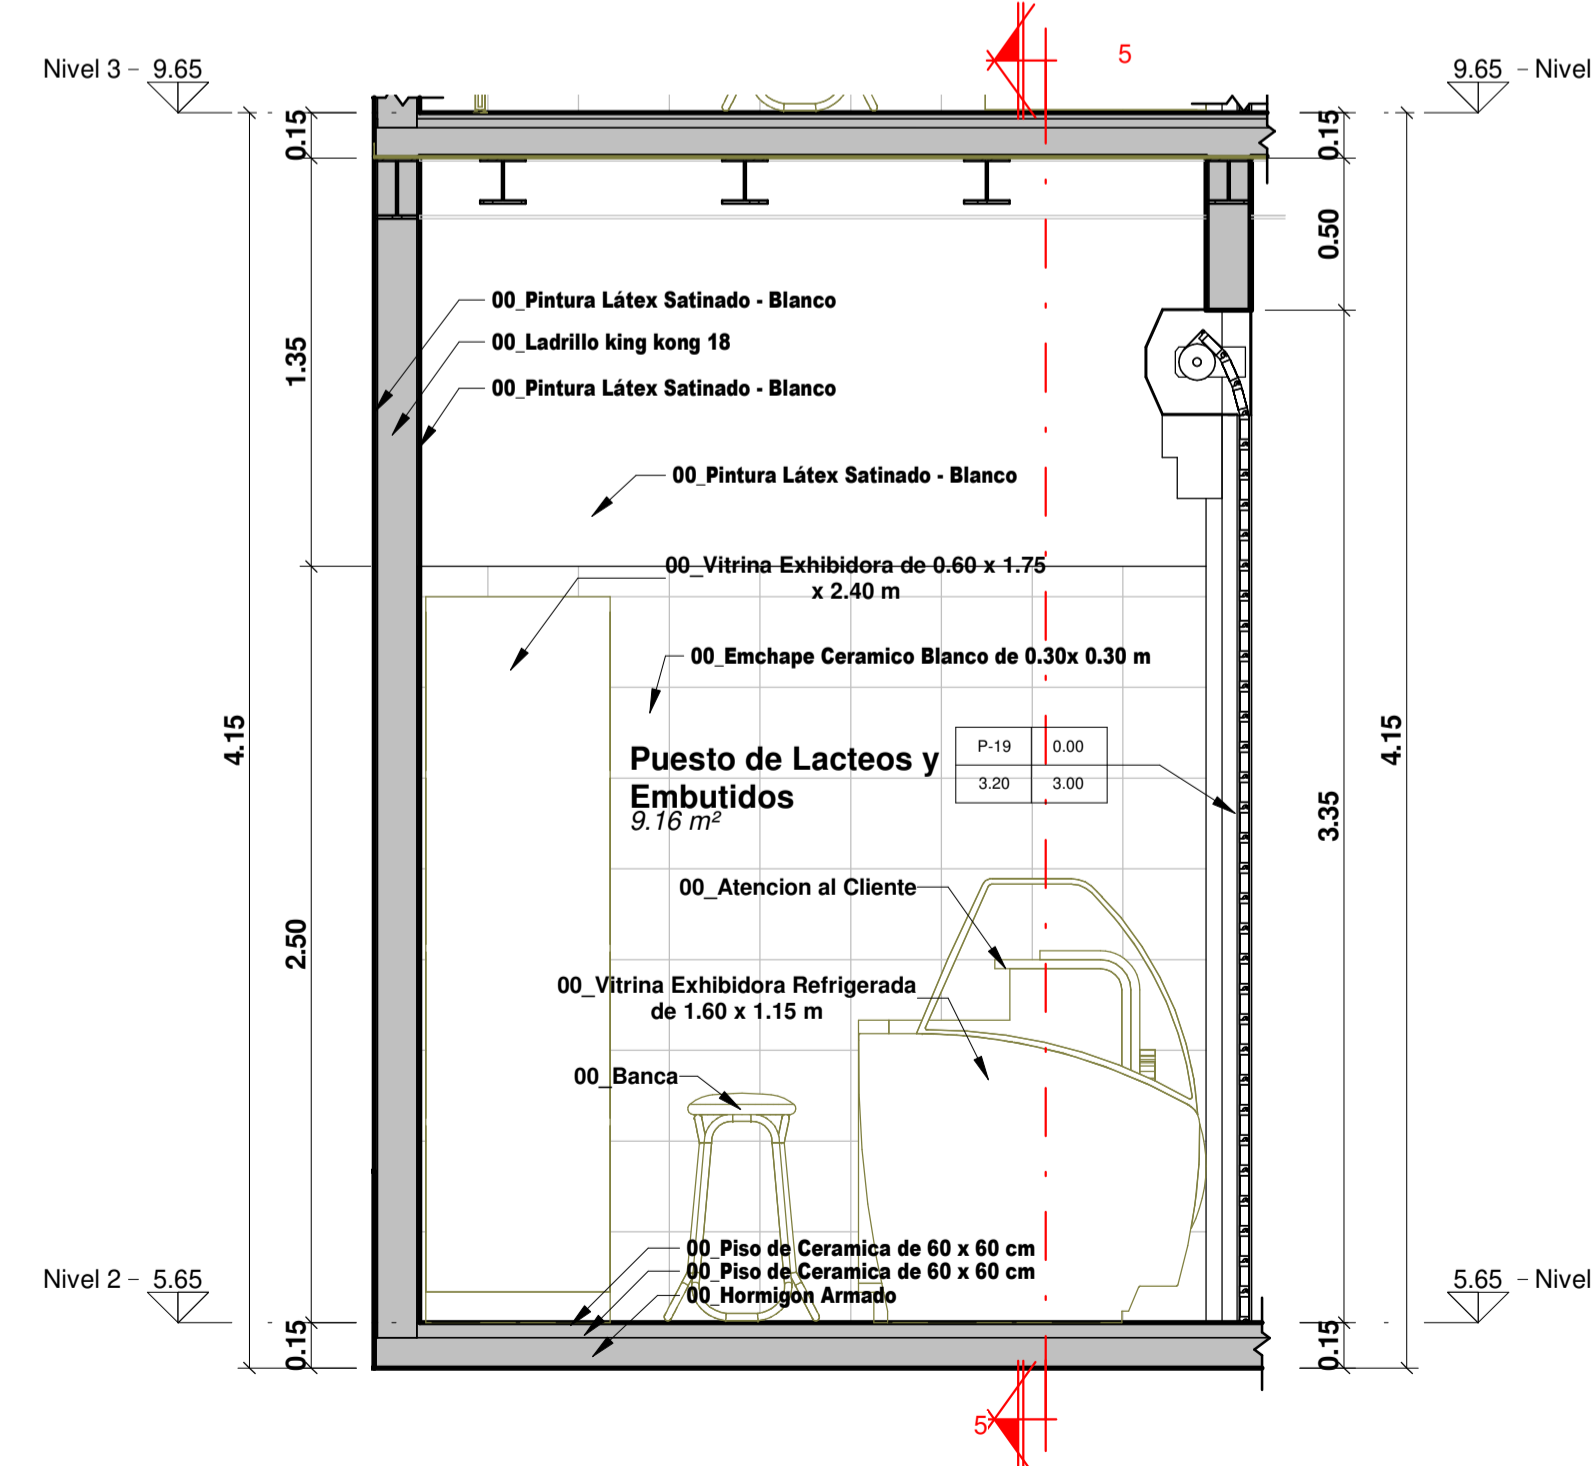

6 11_SECCIÓN 6 - PUESTO DE LACTEOS Y EMBUTIDOS
ESC: 1 : 25

OBSERVACIONES:

AUTOR:

Bach. Gersci Andy
Antay Huaccachi

ASESOR:

Dra. Arq. Rosario
Bendezu Herencia

TITULO GENERAL:

Propuesta del
Diseño
Arquitectónico
del Mercado
Municipal
Provincial de
Huanca Sancos

PLANO:

DETALLE DE PUESTOS
DE VENTA 4


FECHA:

ESC:

1 : 25

LAMINA:


A-14

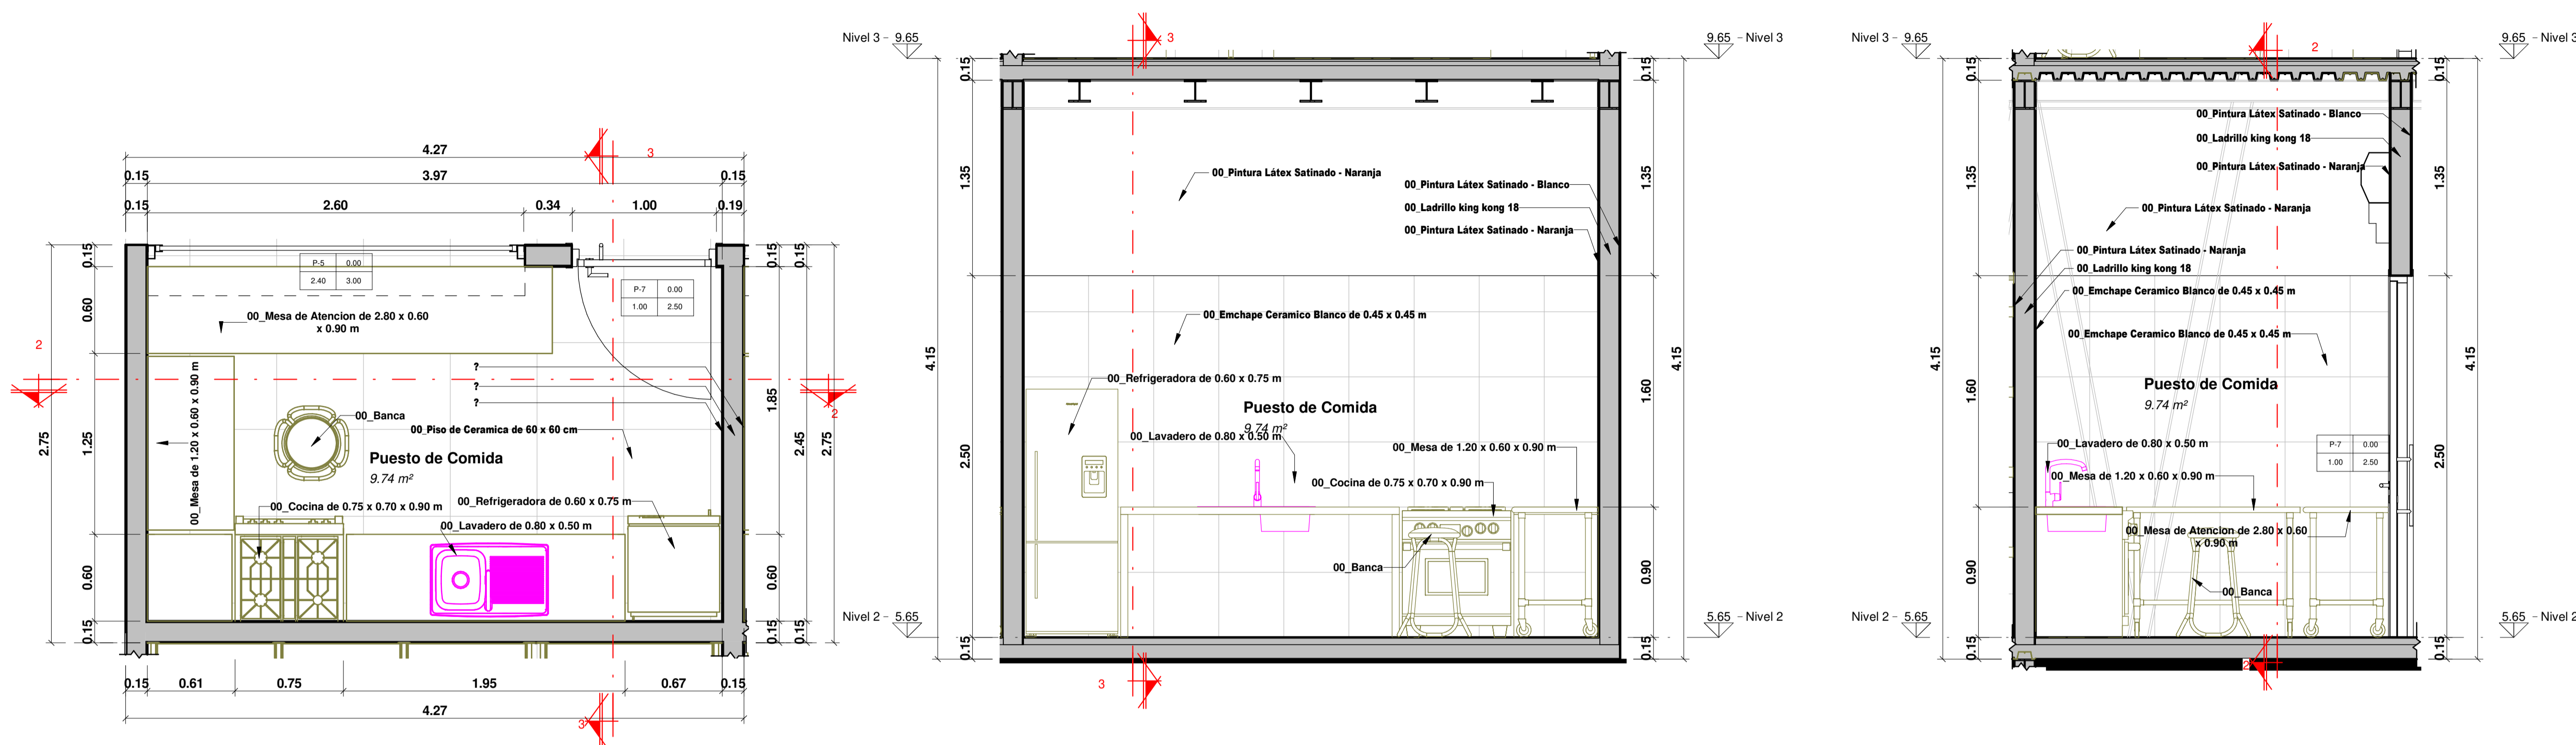

1 12_NIVEL 2 - PUESTO DE COMIDA
ESC: 1 : 25

2 12_SECCIÓN 2 - PUESTO DE COMIDA
ESC: 1 : 25

3 12_SECCIÓN 3 - PUESTO DE COMIDA
ESC: 1 : 25

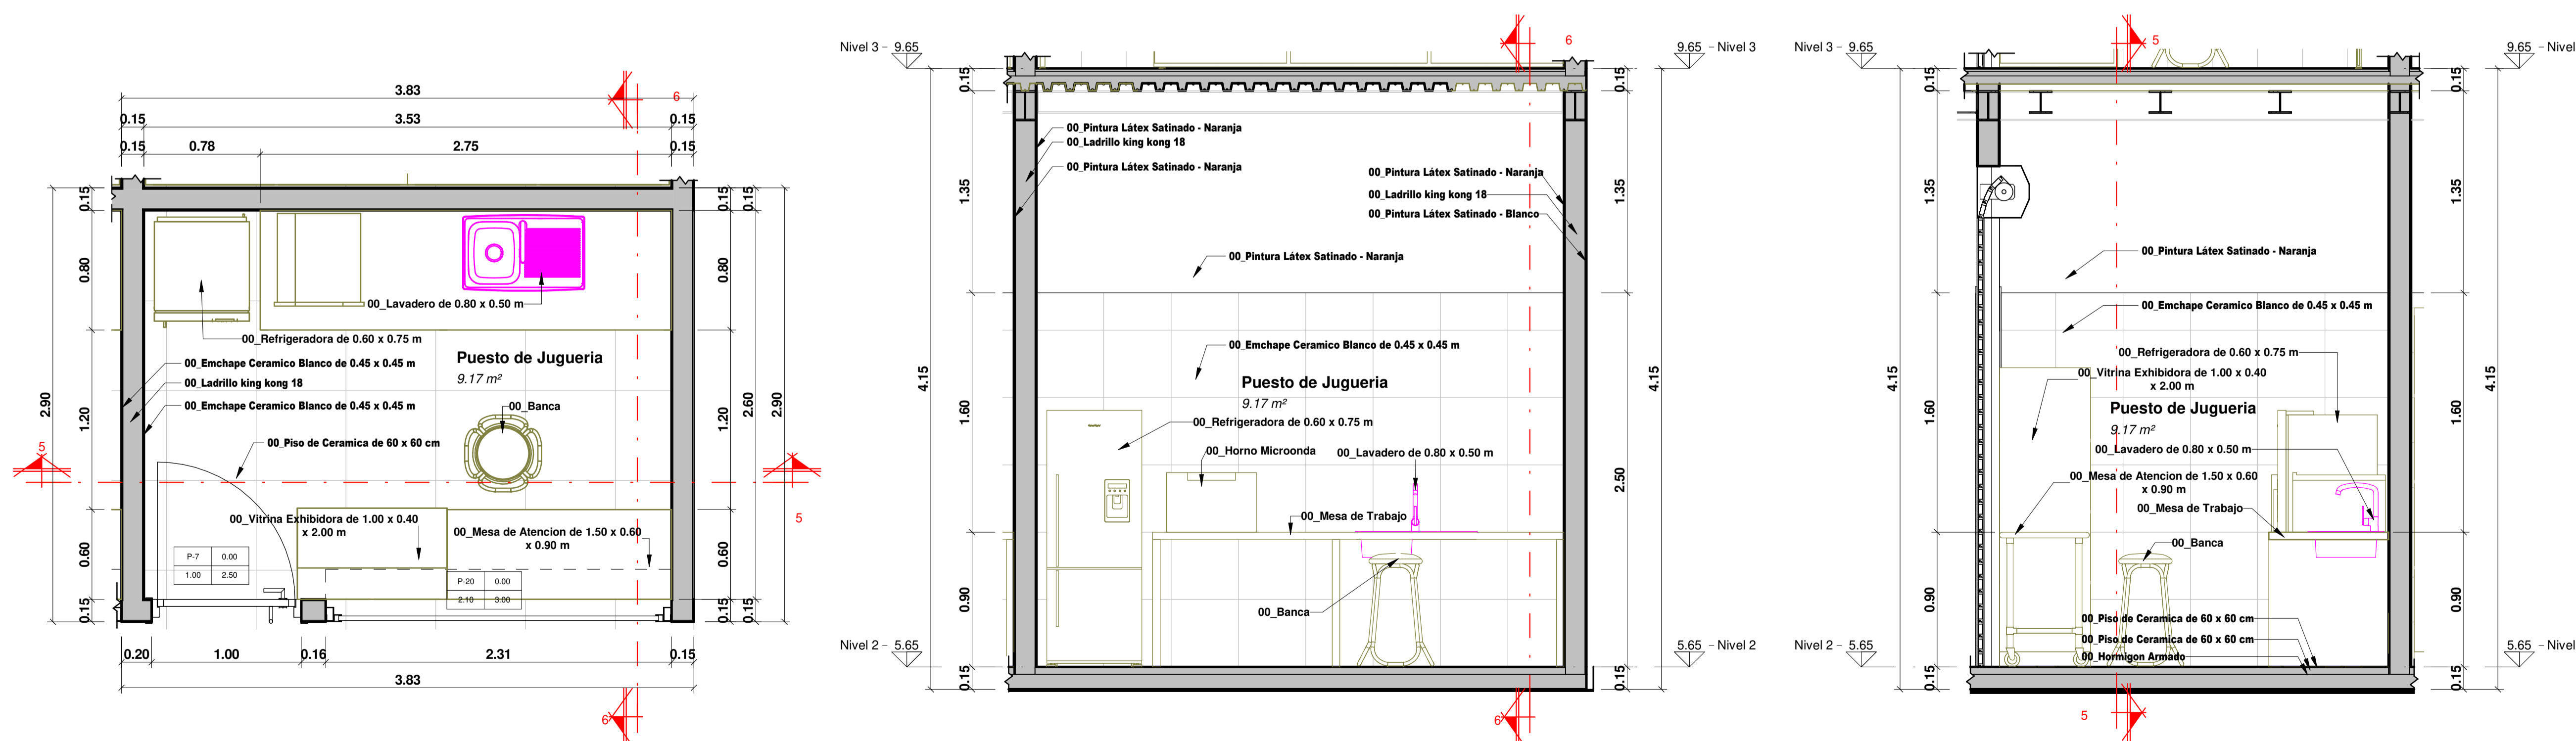

4 13_NIVEL 2 - PUESTO DE JUGUERIA
ESC: 1 : 25

5 13_SECCIÓN 5 - PUESTO DE JUGUERIA
ESC: 1 : 25

6 13_SECCIÓN 6 - PUESTO DE JUGUERIA
ESC: 1 : 25

OBSERVACIONES:

AUTOR:

Bach. Gersci Andy
Antay Huaccachi

ASESOR:

Dra. Arq. Rosario
Bendezu Herencia

TITULO GENERAL:

Propuesta del
Diseño
Arquitectónico
del Mercado
Municipal
Provincial de
Huanca Sancos

PLANO:

DETALLE DE PUESTOS
DE VENTA 5


FECHA:

ESC:

1 : 25


LAMINA:

A-15

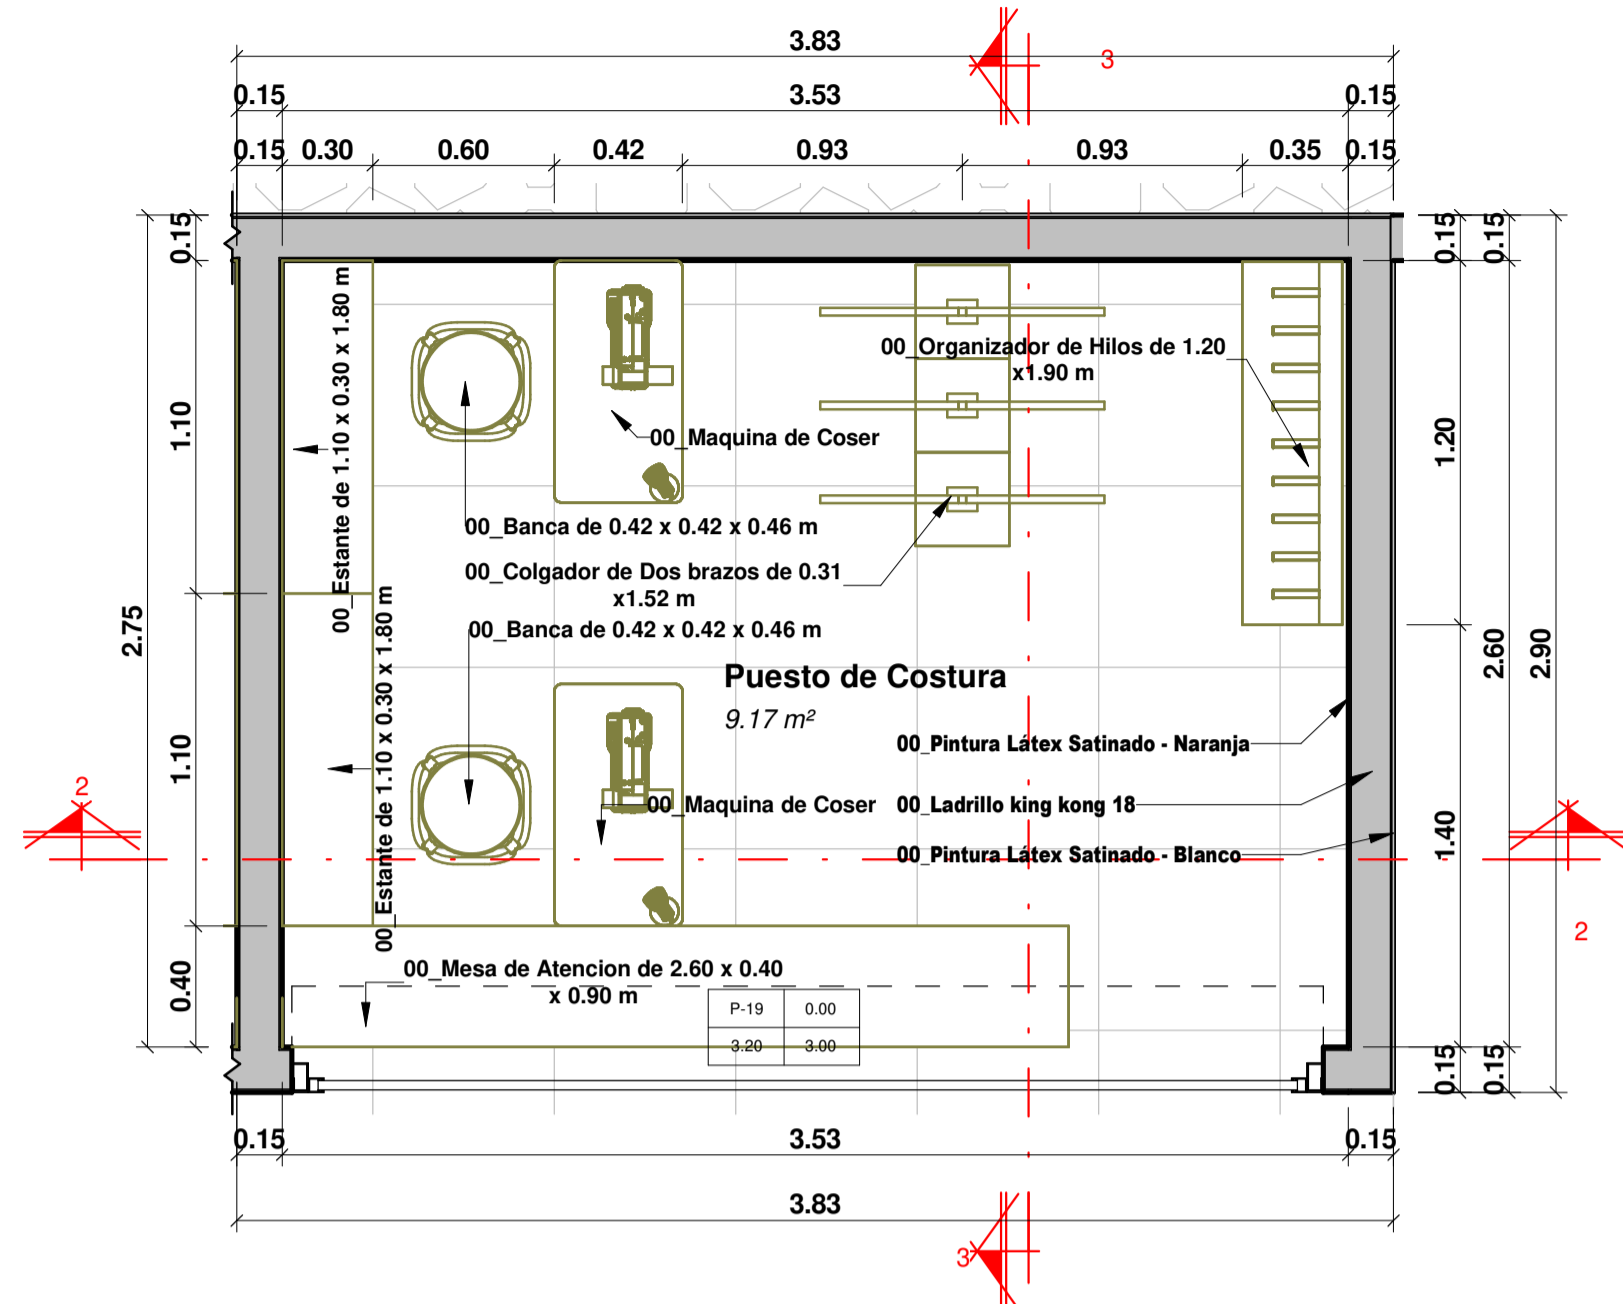

1 14_NIVEL 2 - PUESTO DE COSTURA

ESC: 1 : 25

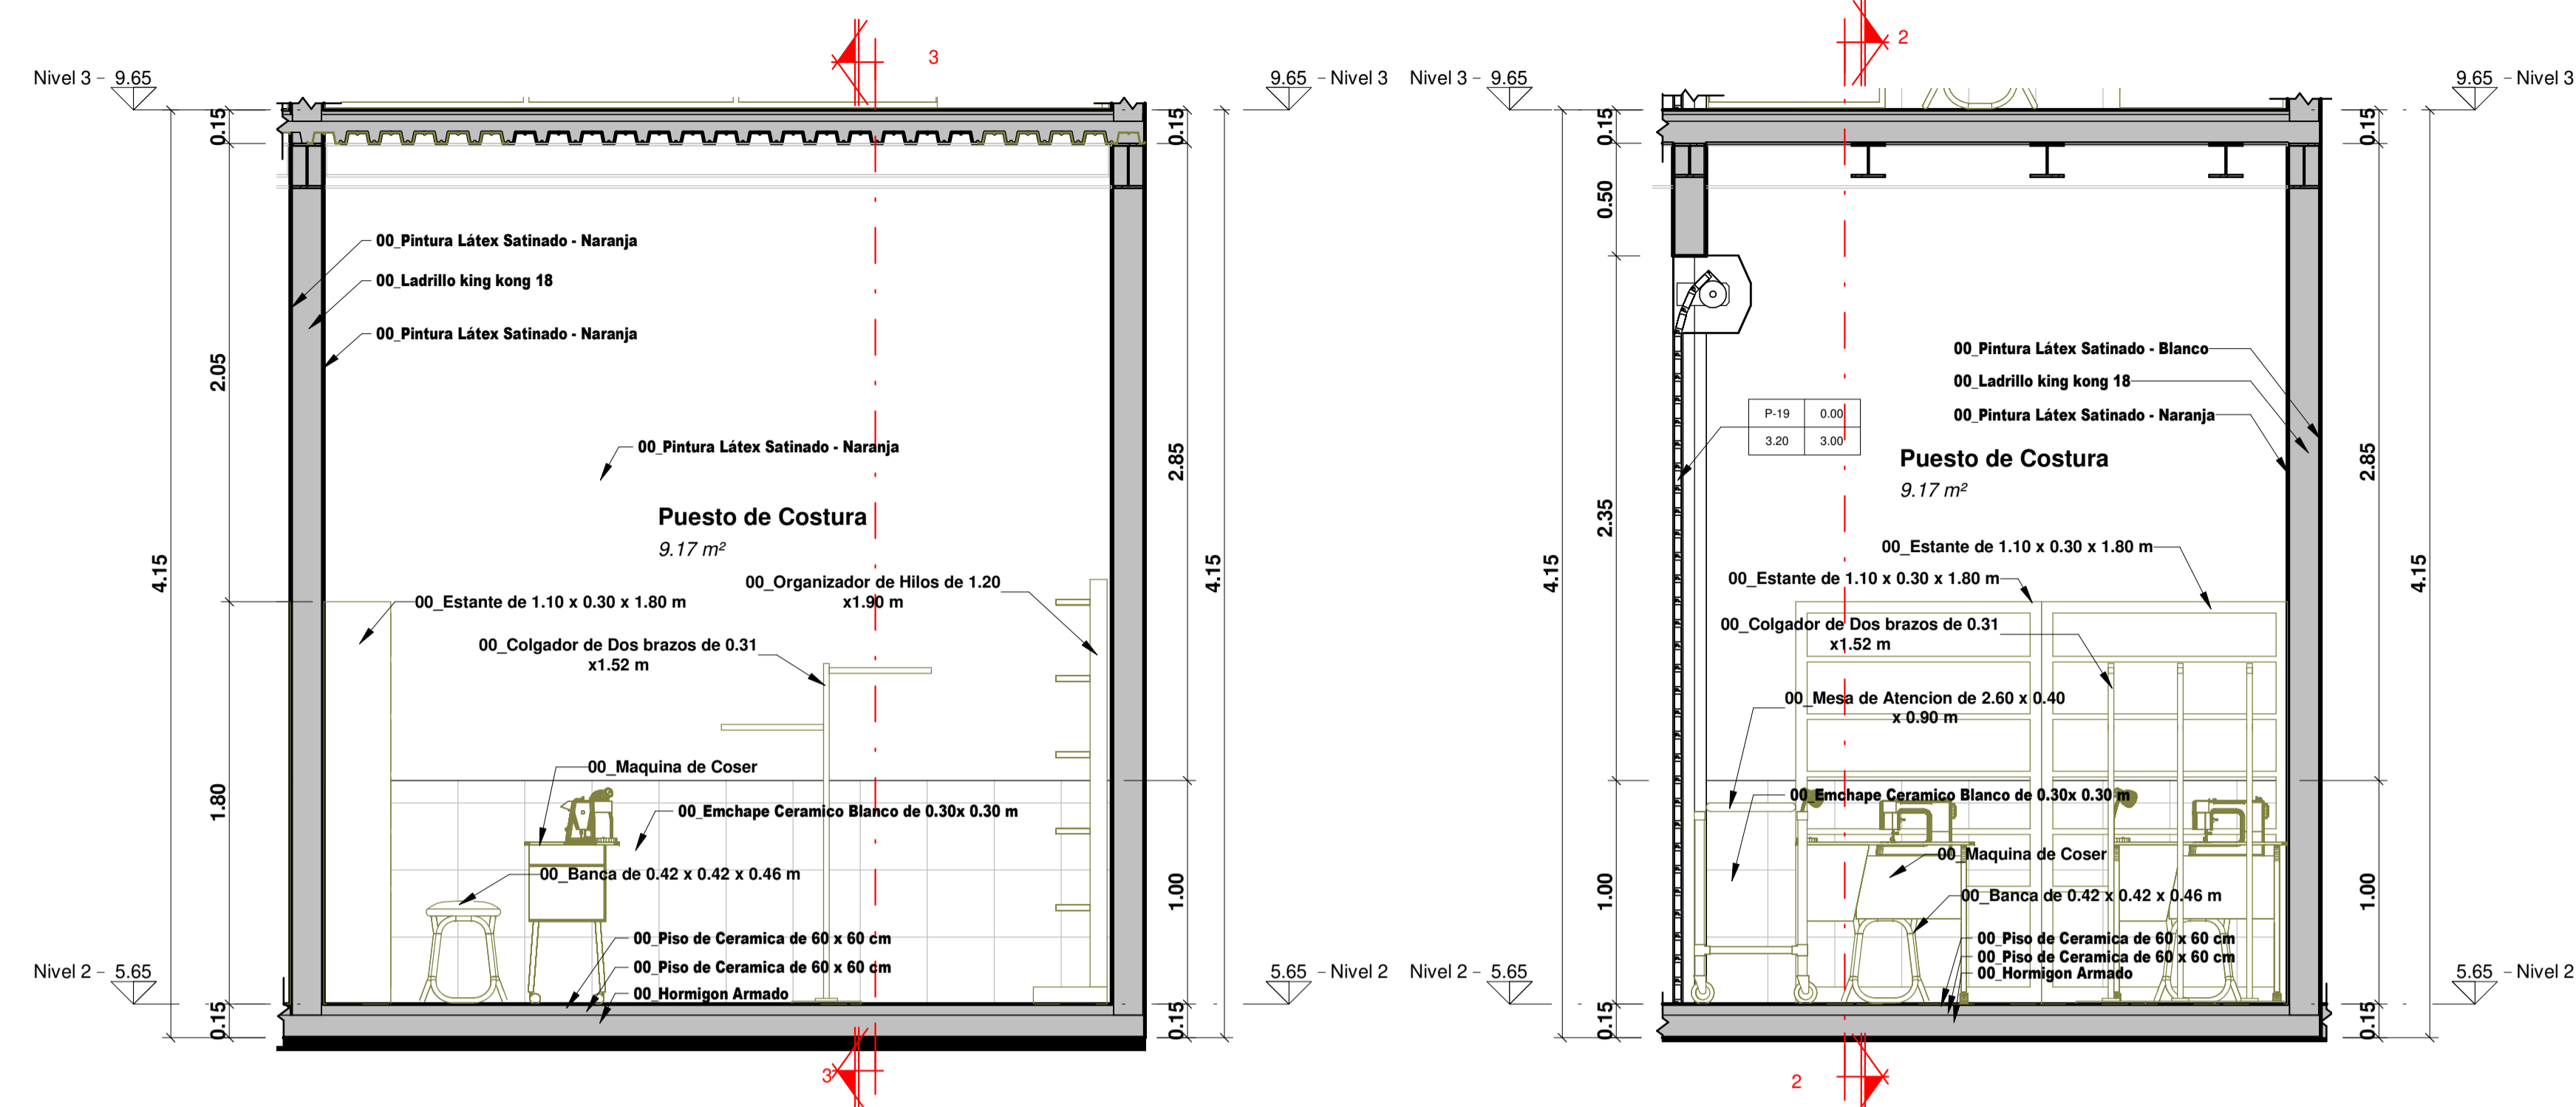


2 14_SECCIÓN 2 - PUESTO DE COSTURA

ESC: 1 : 25


3 14_SECCIÓN 3 - PUESTO DE COSTURA

ESC: 1 : 25

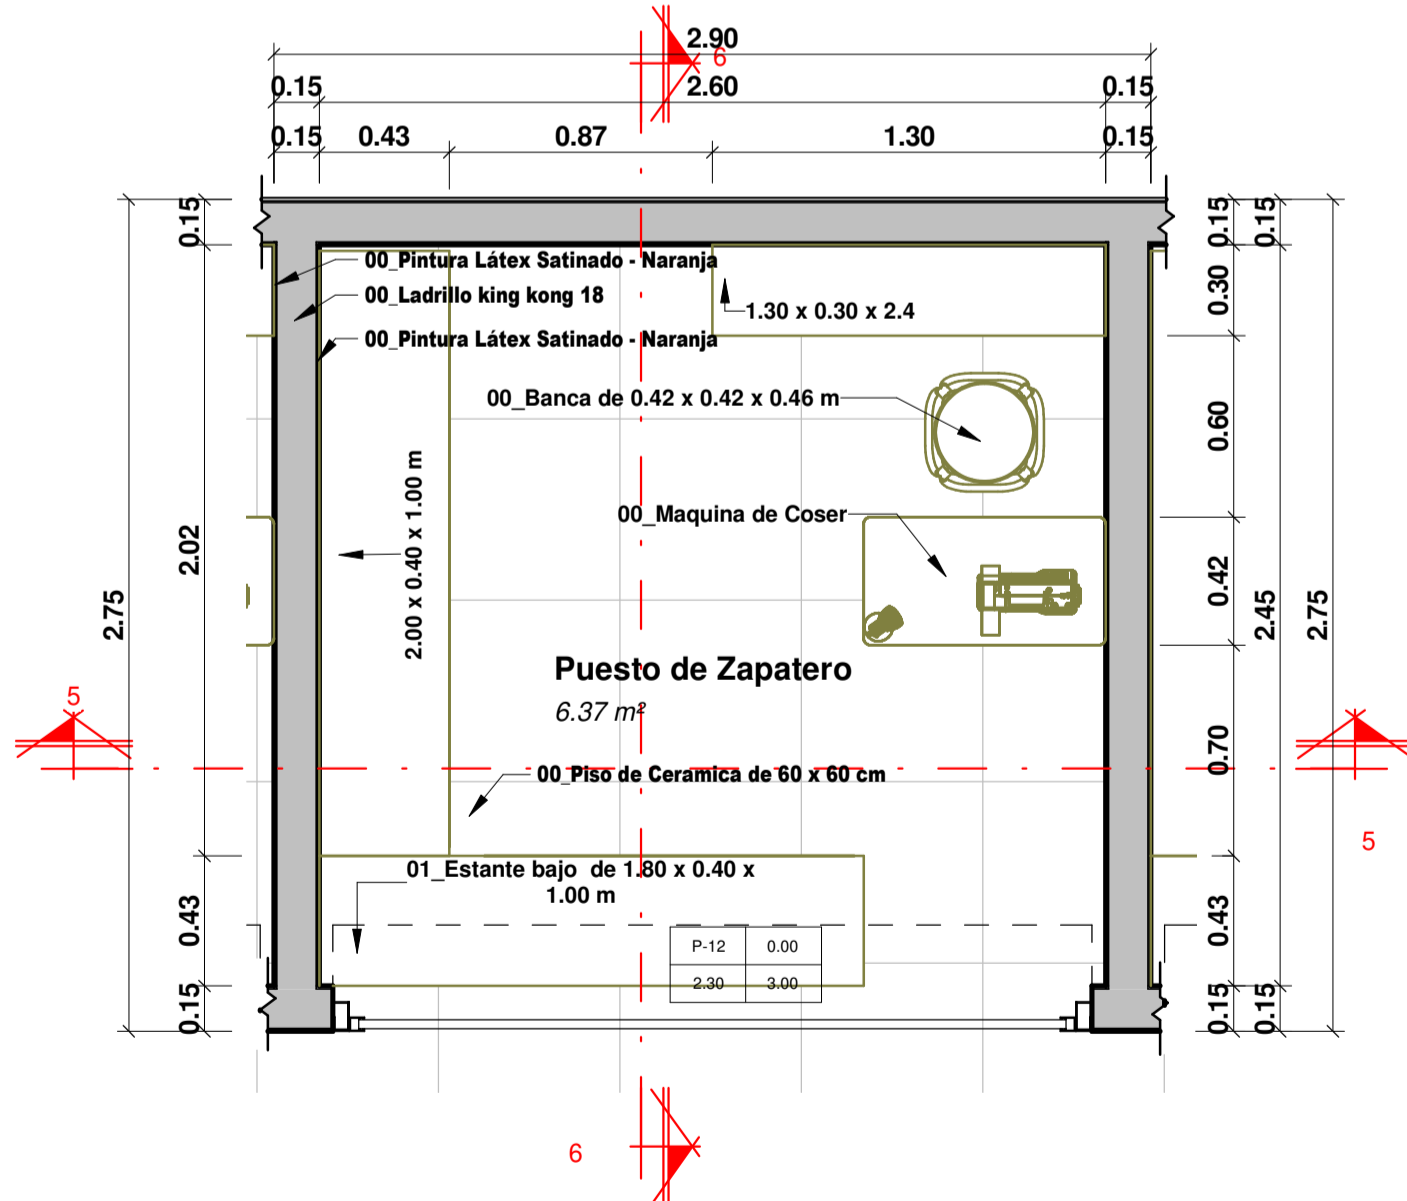


4 15_NIVEL 2 - PUESTO DE ZAPATERO

ESC: 1 : 25

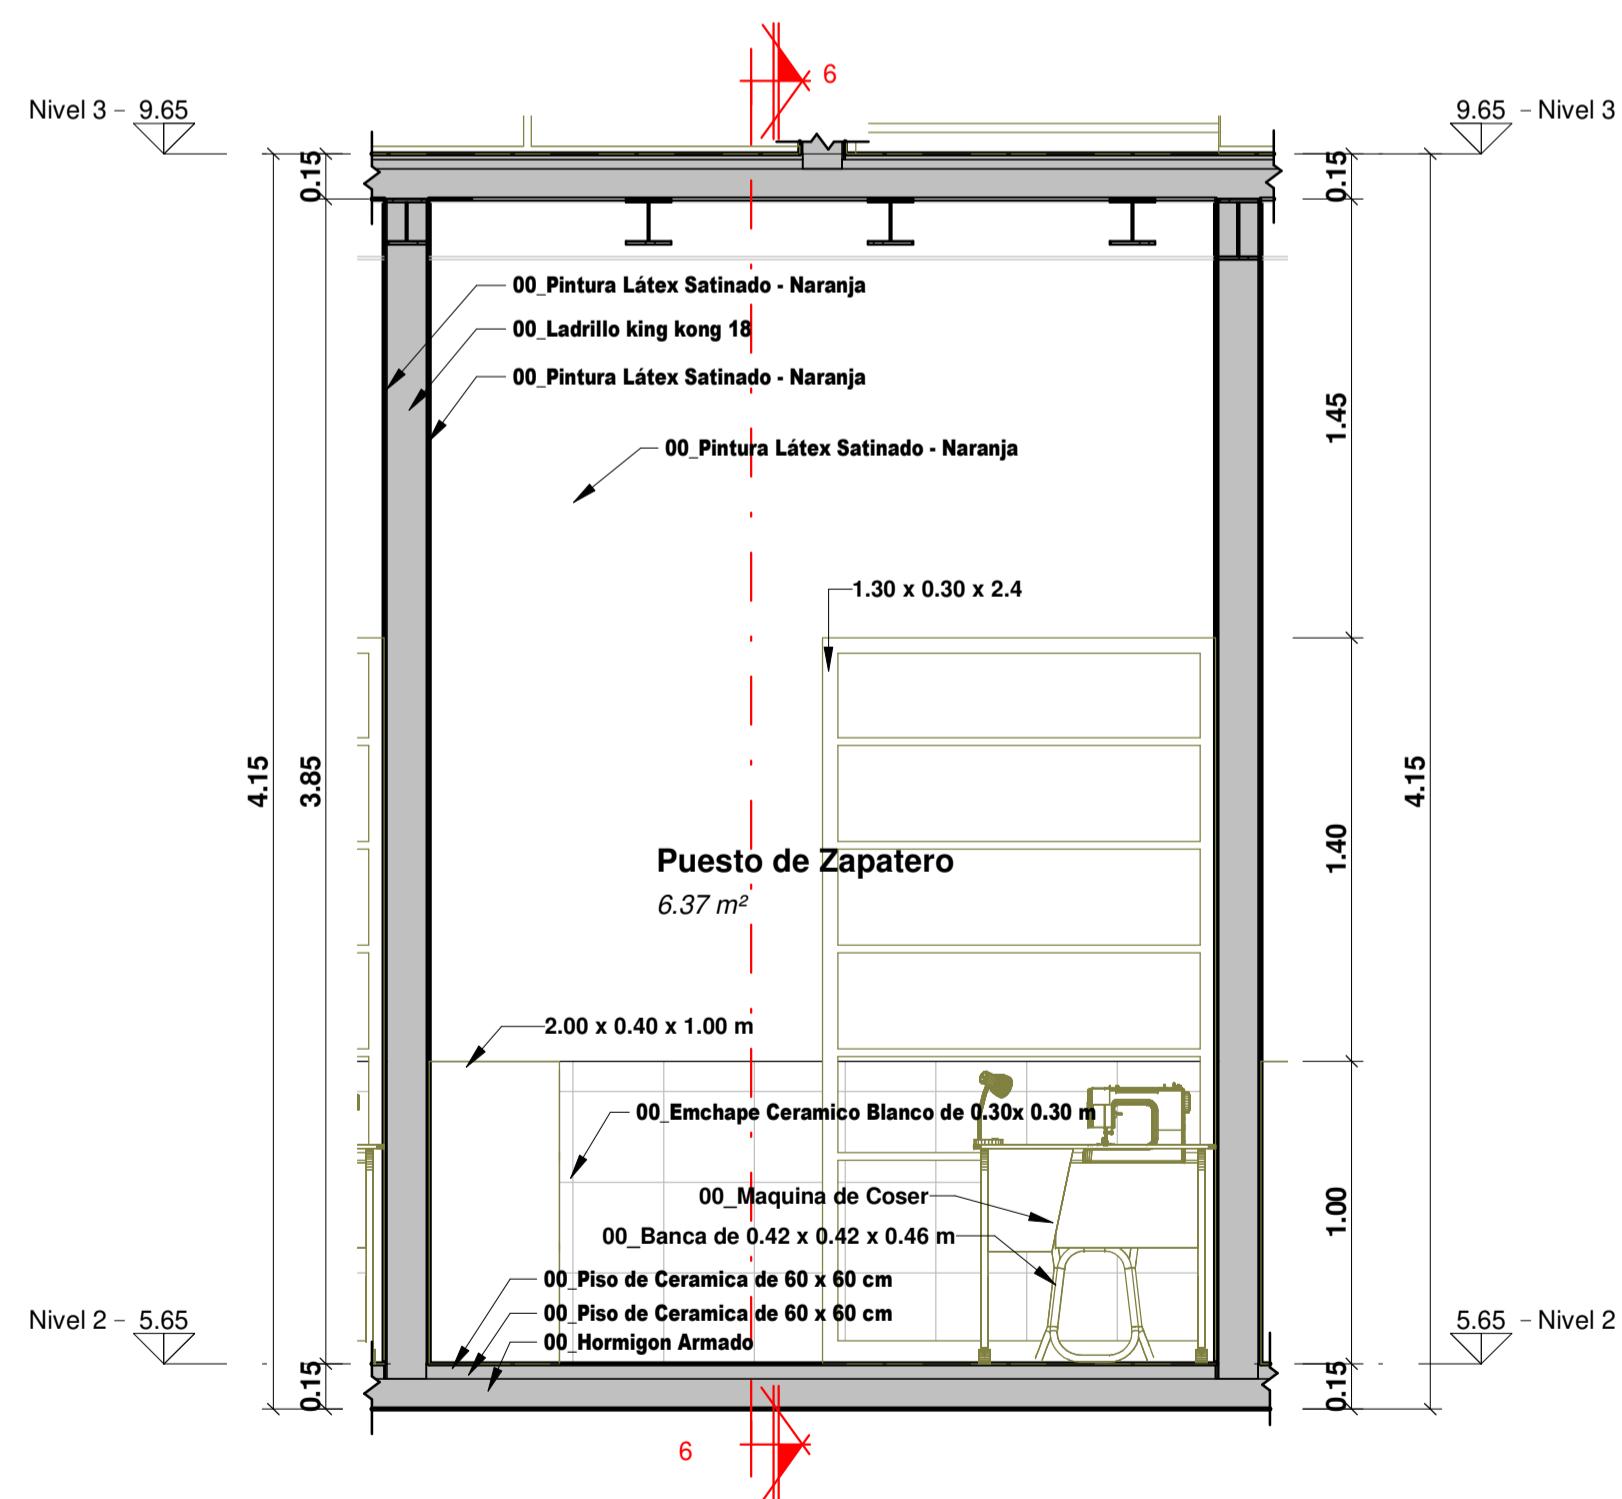




5 15_SECCIÓN 5 - PUESTO DE ZAPATERO

ESC: 1 : 25

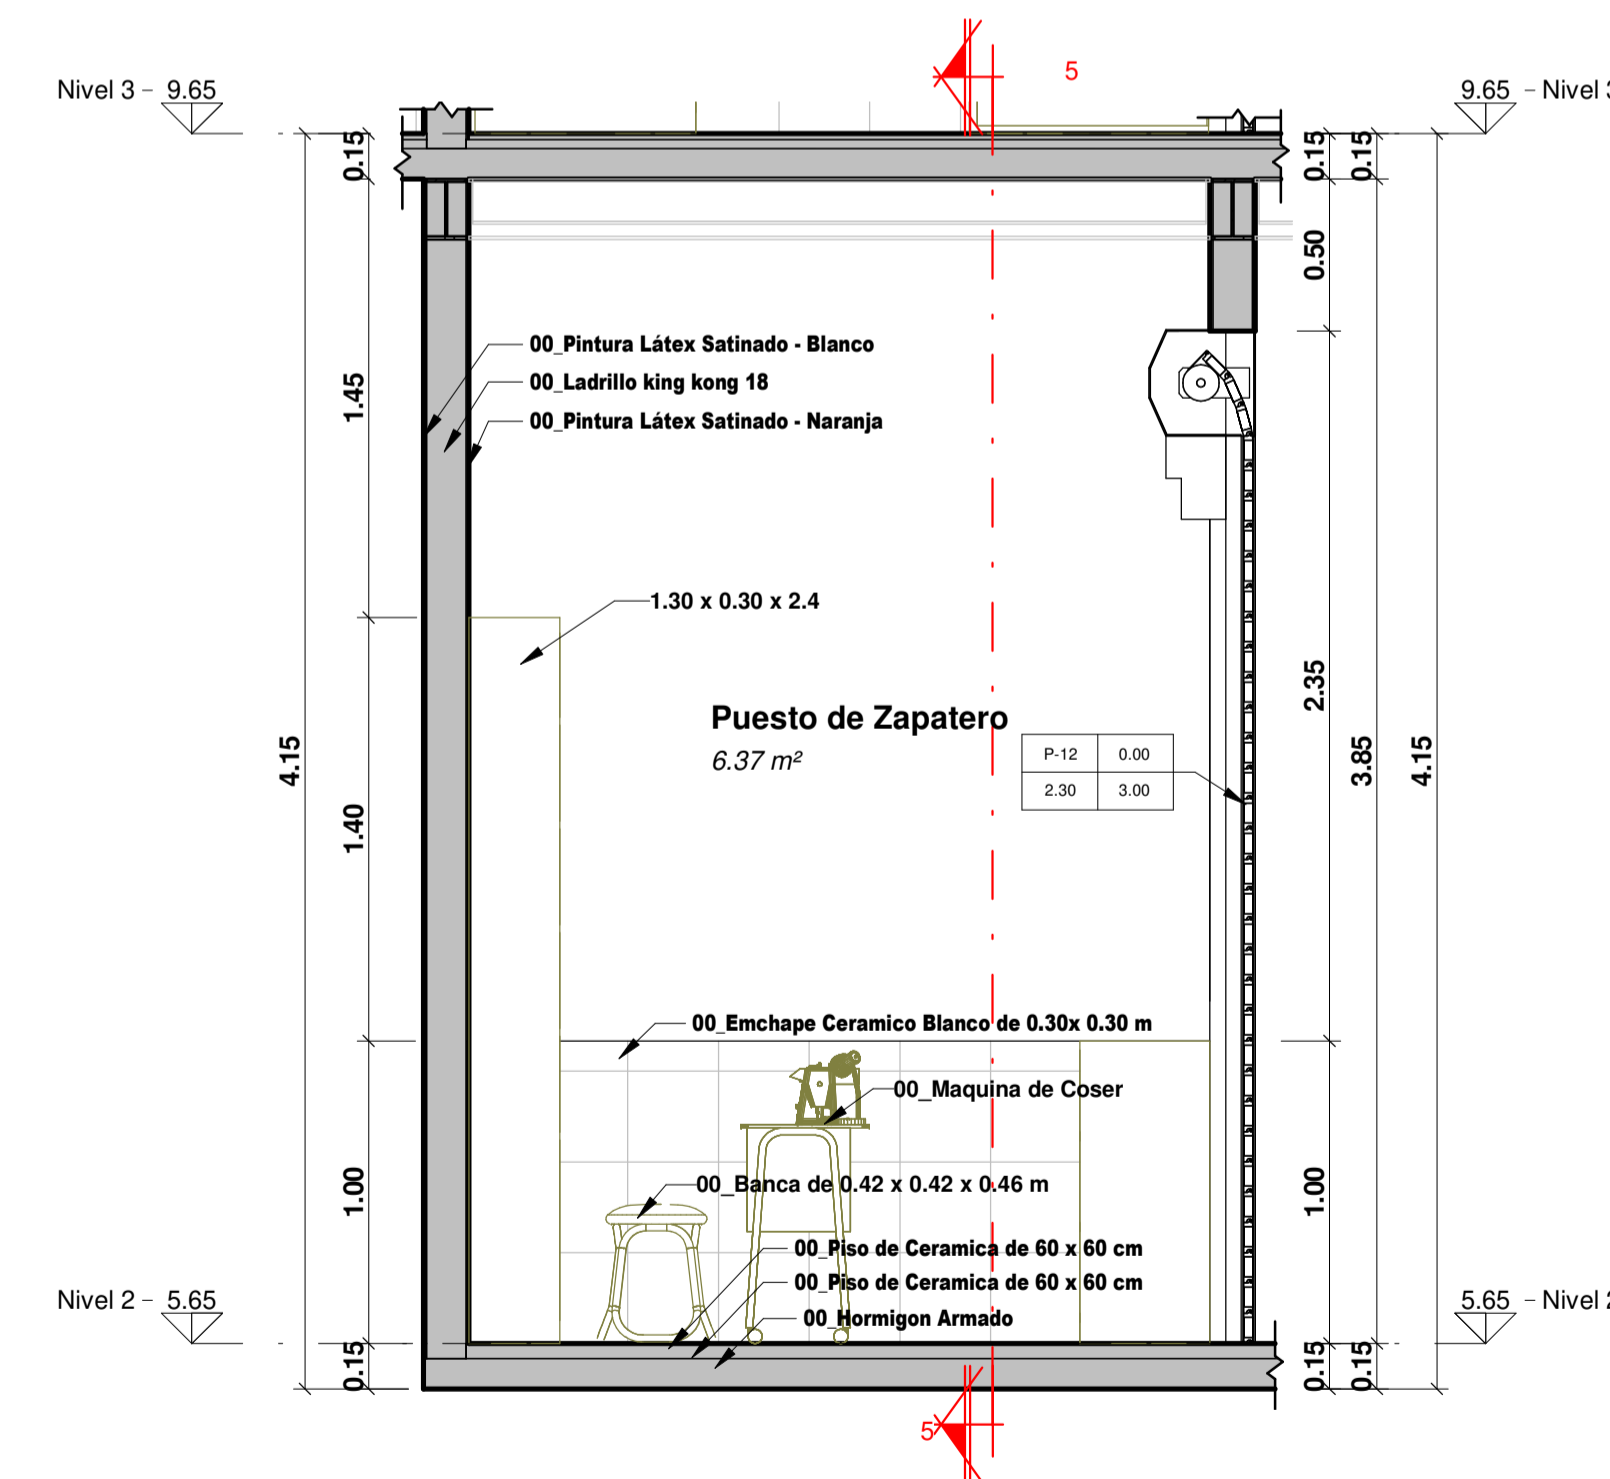

6 15_SECCIÓN 6 - PUESTO DE ZAPATERO




ESC: 1 : 25

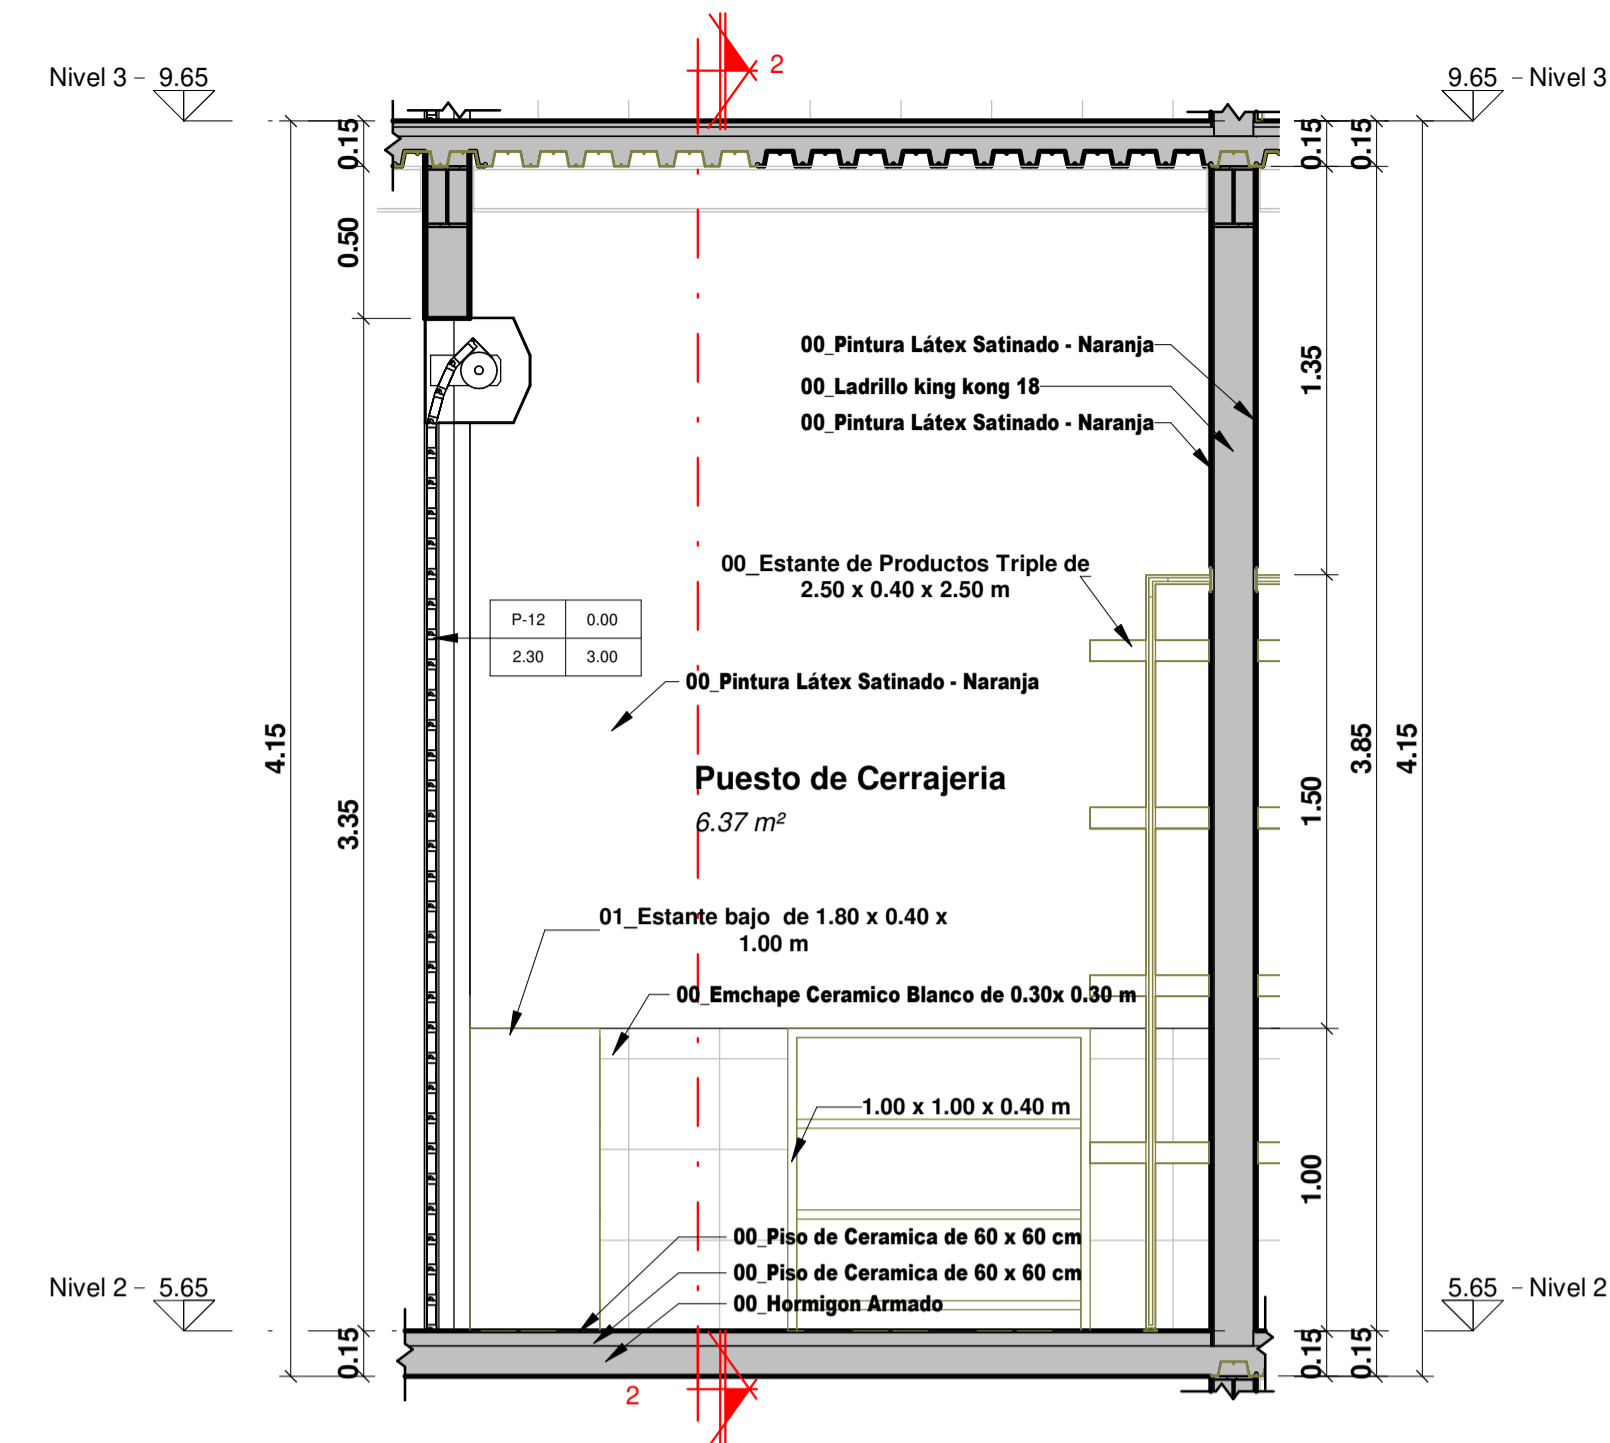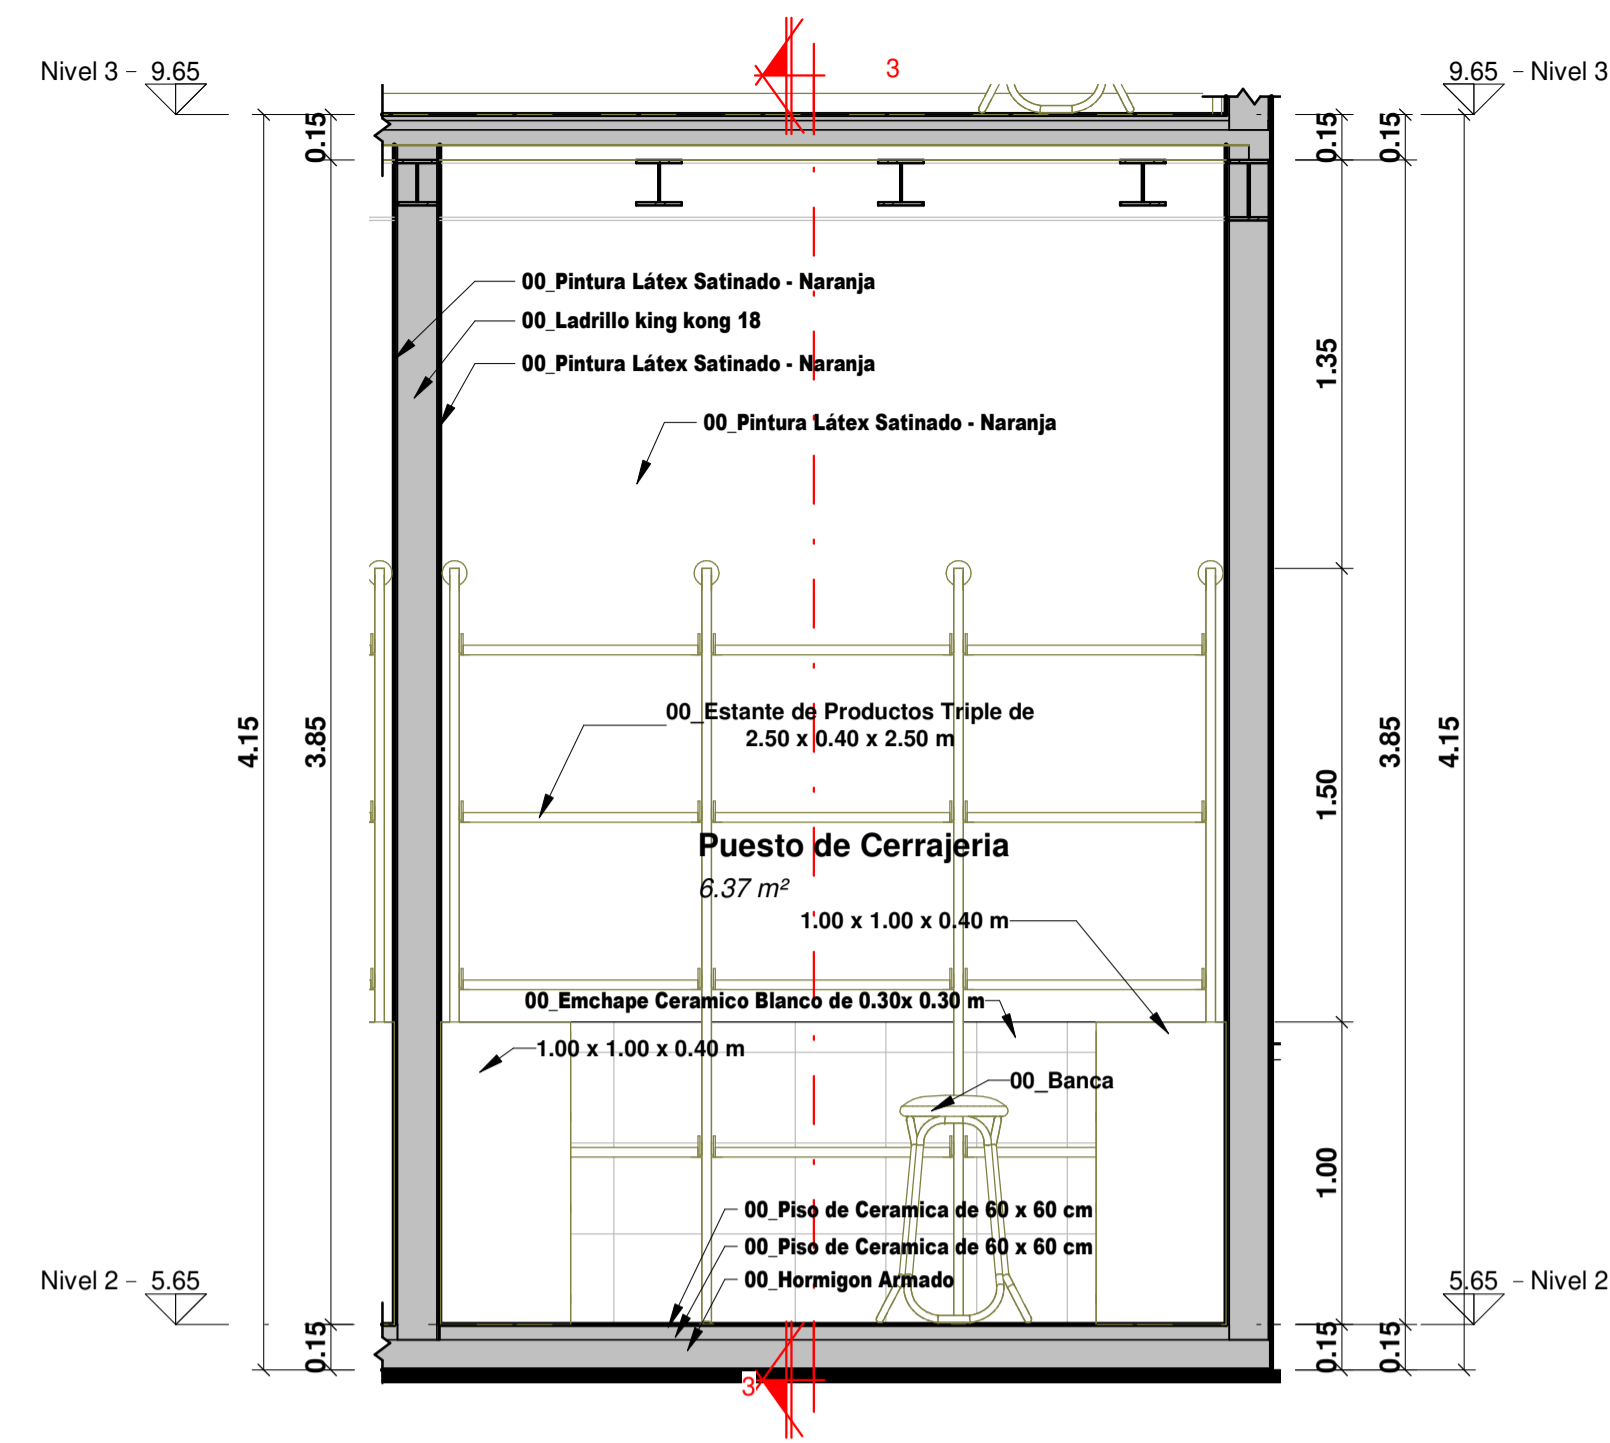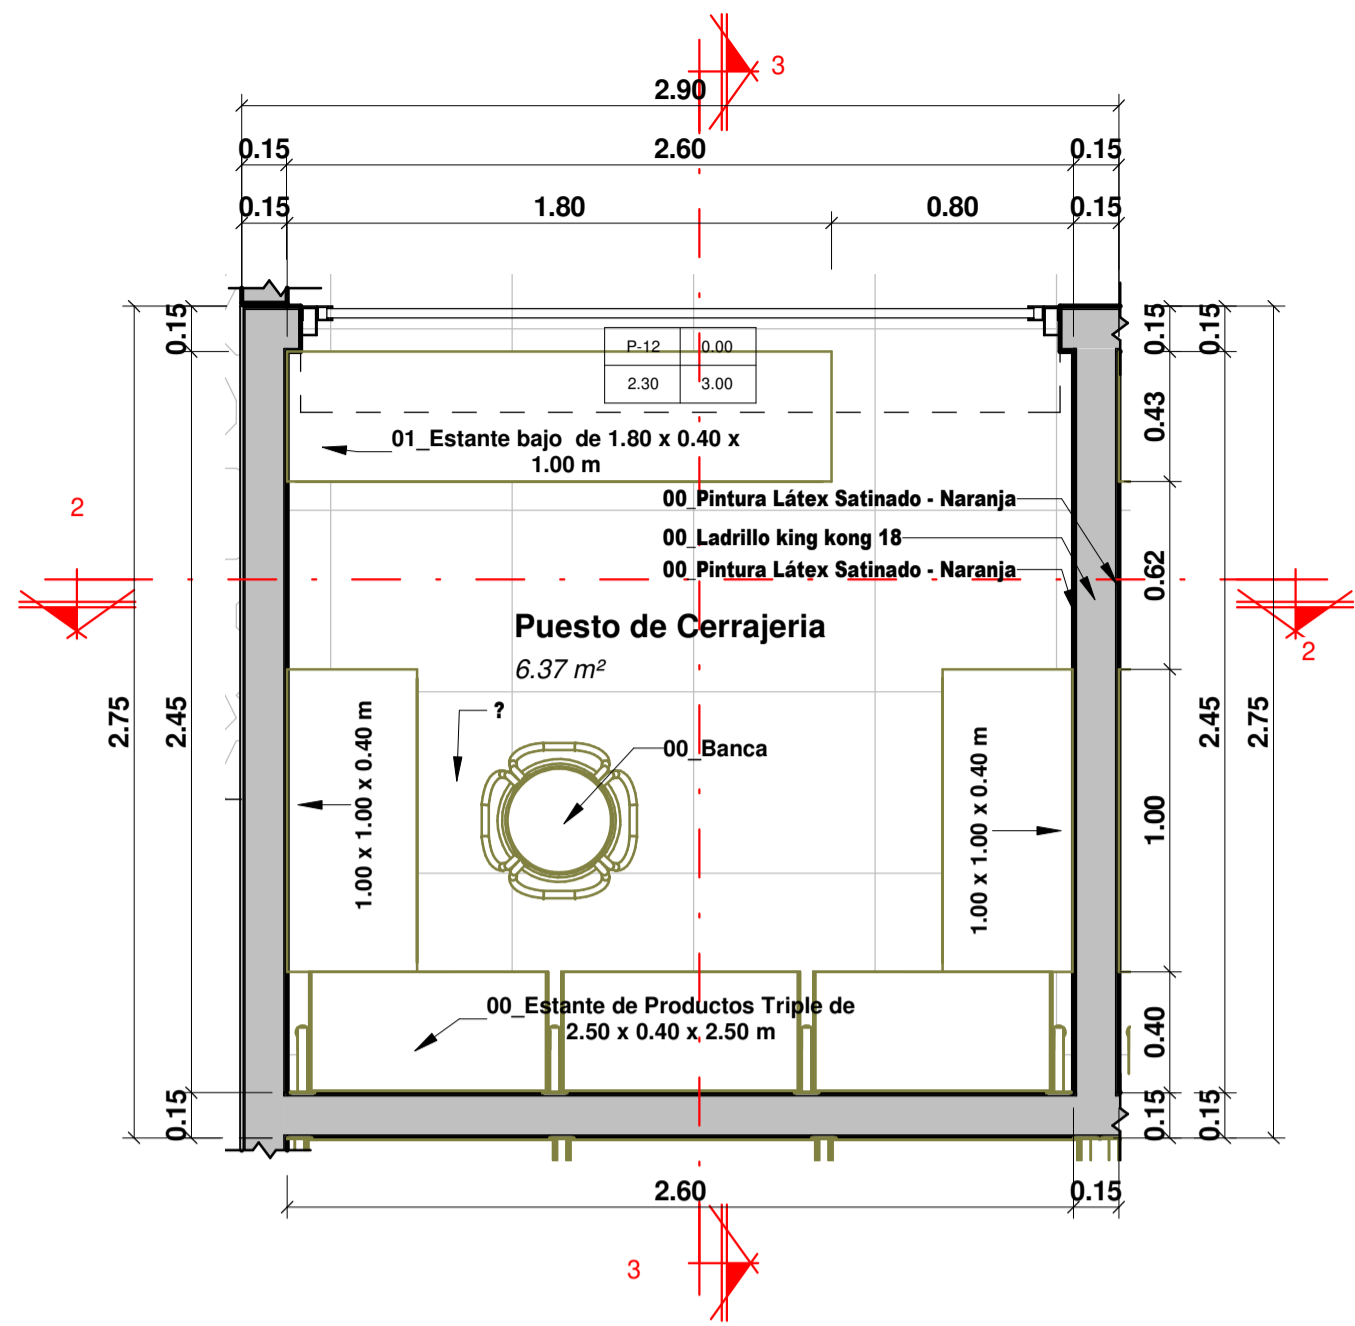

1 16_NIVEL 2 - PUESTO DE CERRAJERIA
ESC: 1 : 25

2 16_SECCIÓN 2 - PUESTO DE CERRAJERIA
ESC: 1 : 25




3 16_SECCIÓN 3 - PUESTO DE CERRAJERIA
ESC: 1 : 25

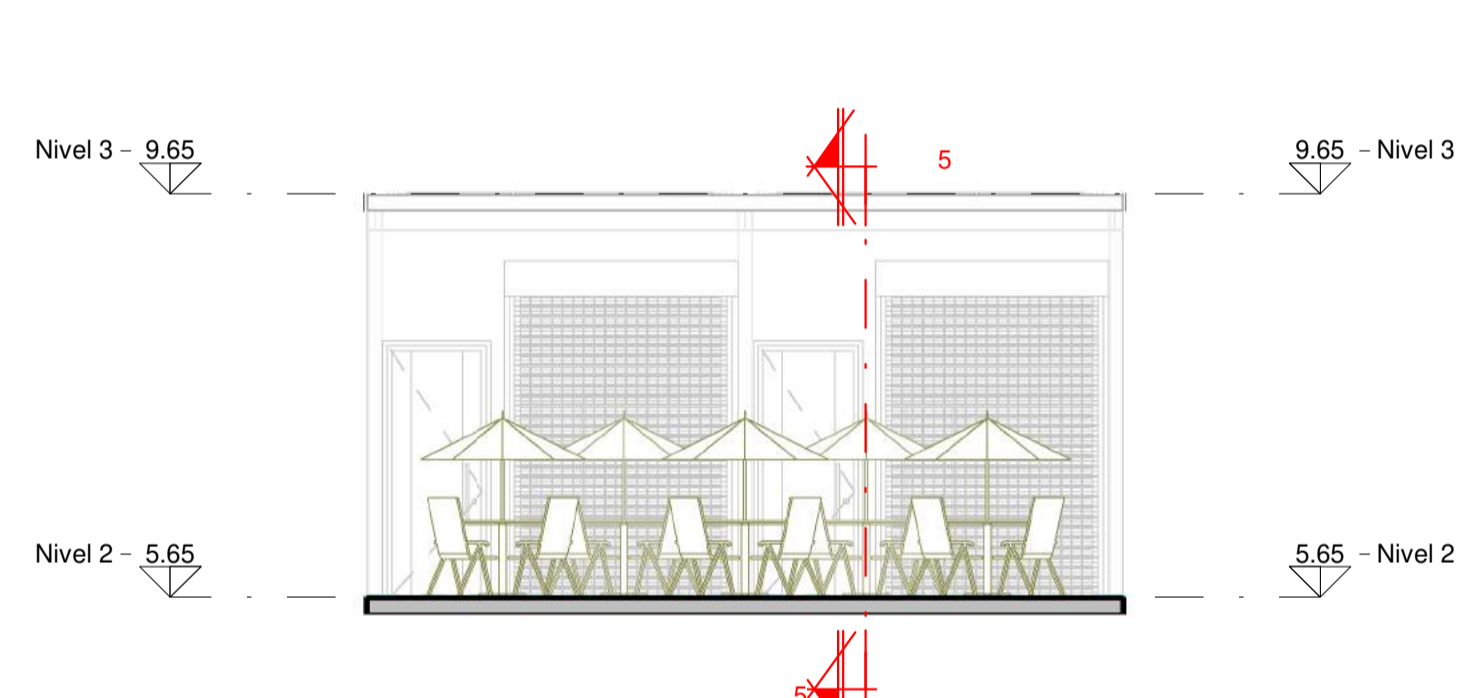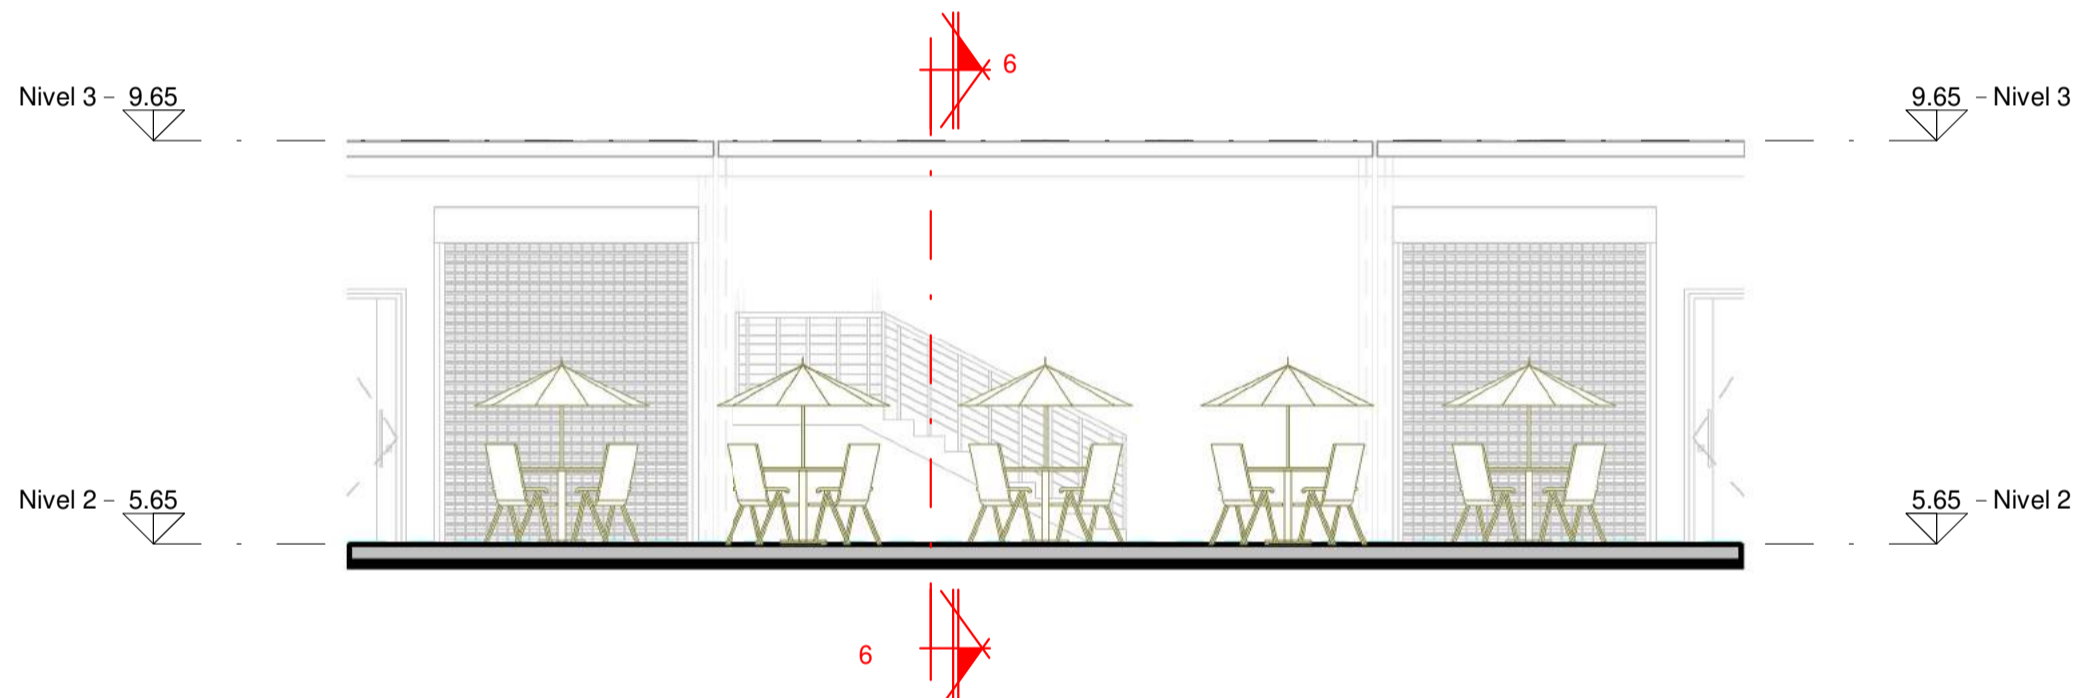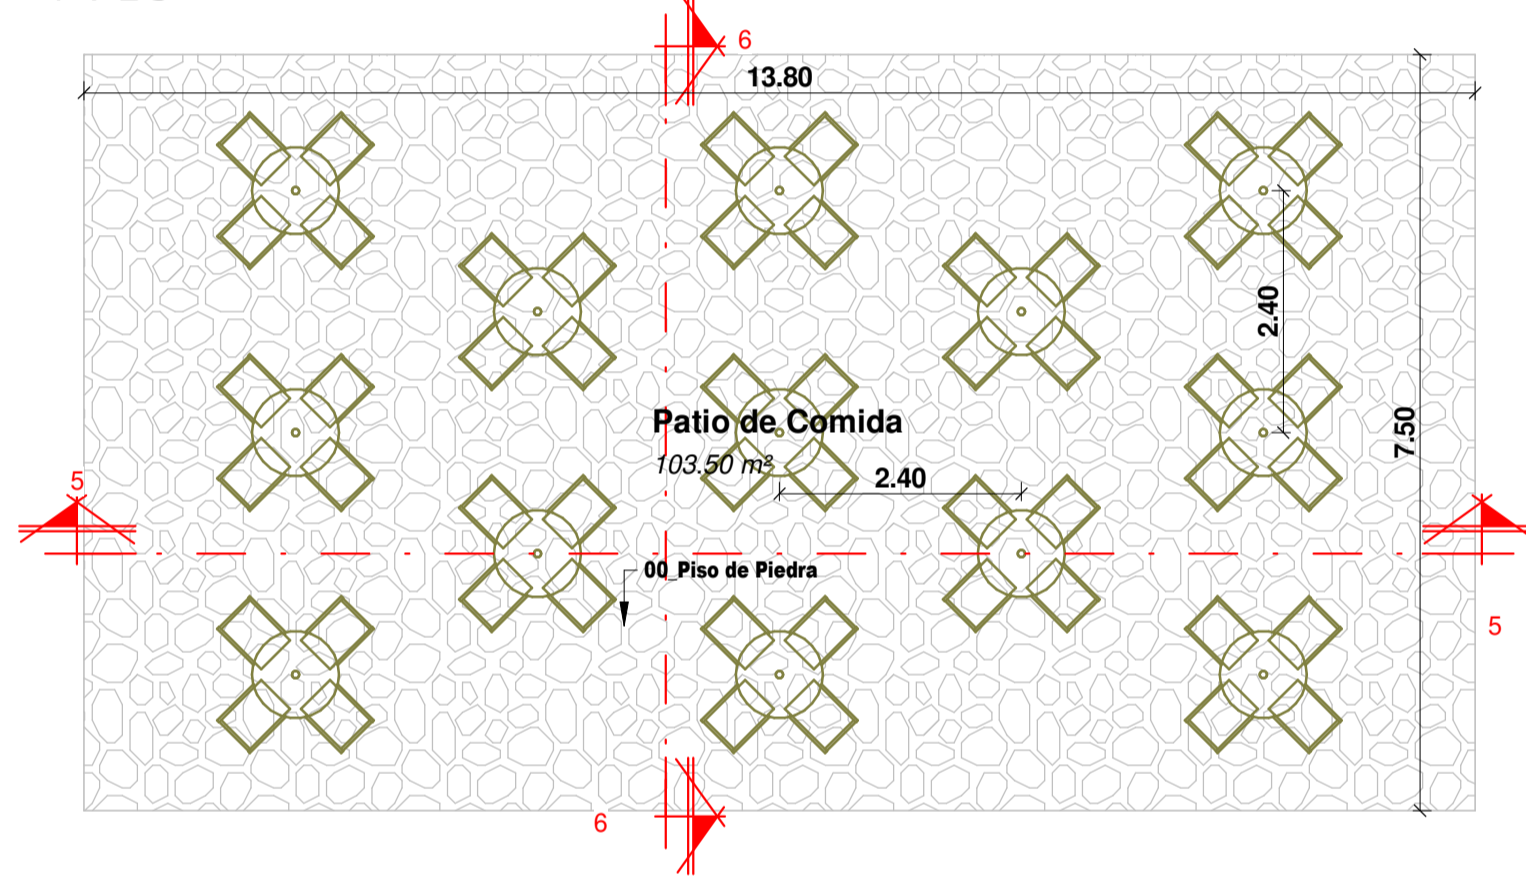

4 17_NIVEL 2 - PATIO DE COMIDA
ESC: 1 : 75

5 17_SECCIÓN 5 - PATIO DE COMIDA
ESC: 1 : 75

6 17_SECCIÓN 6 - PATIO DE COMIDA
ESC: 1 : 75

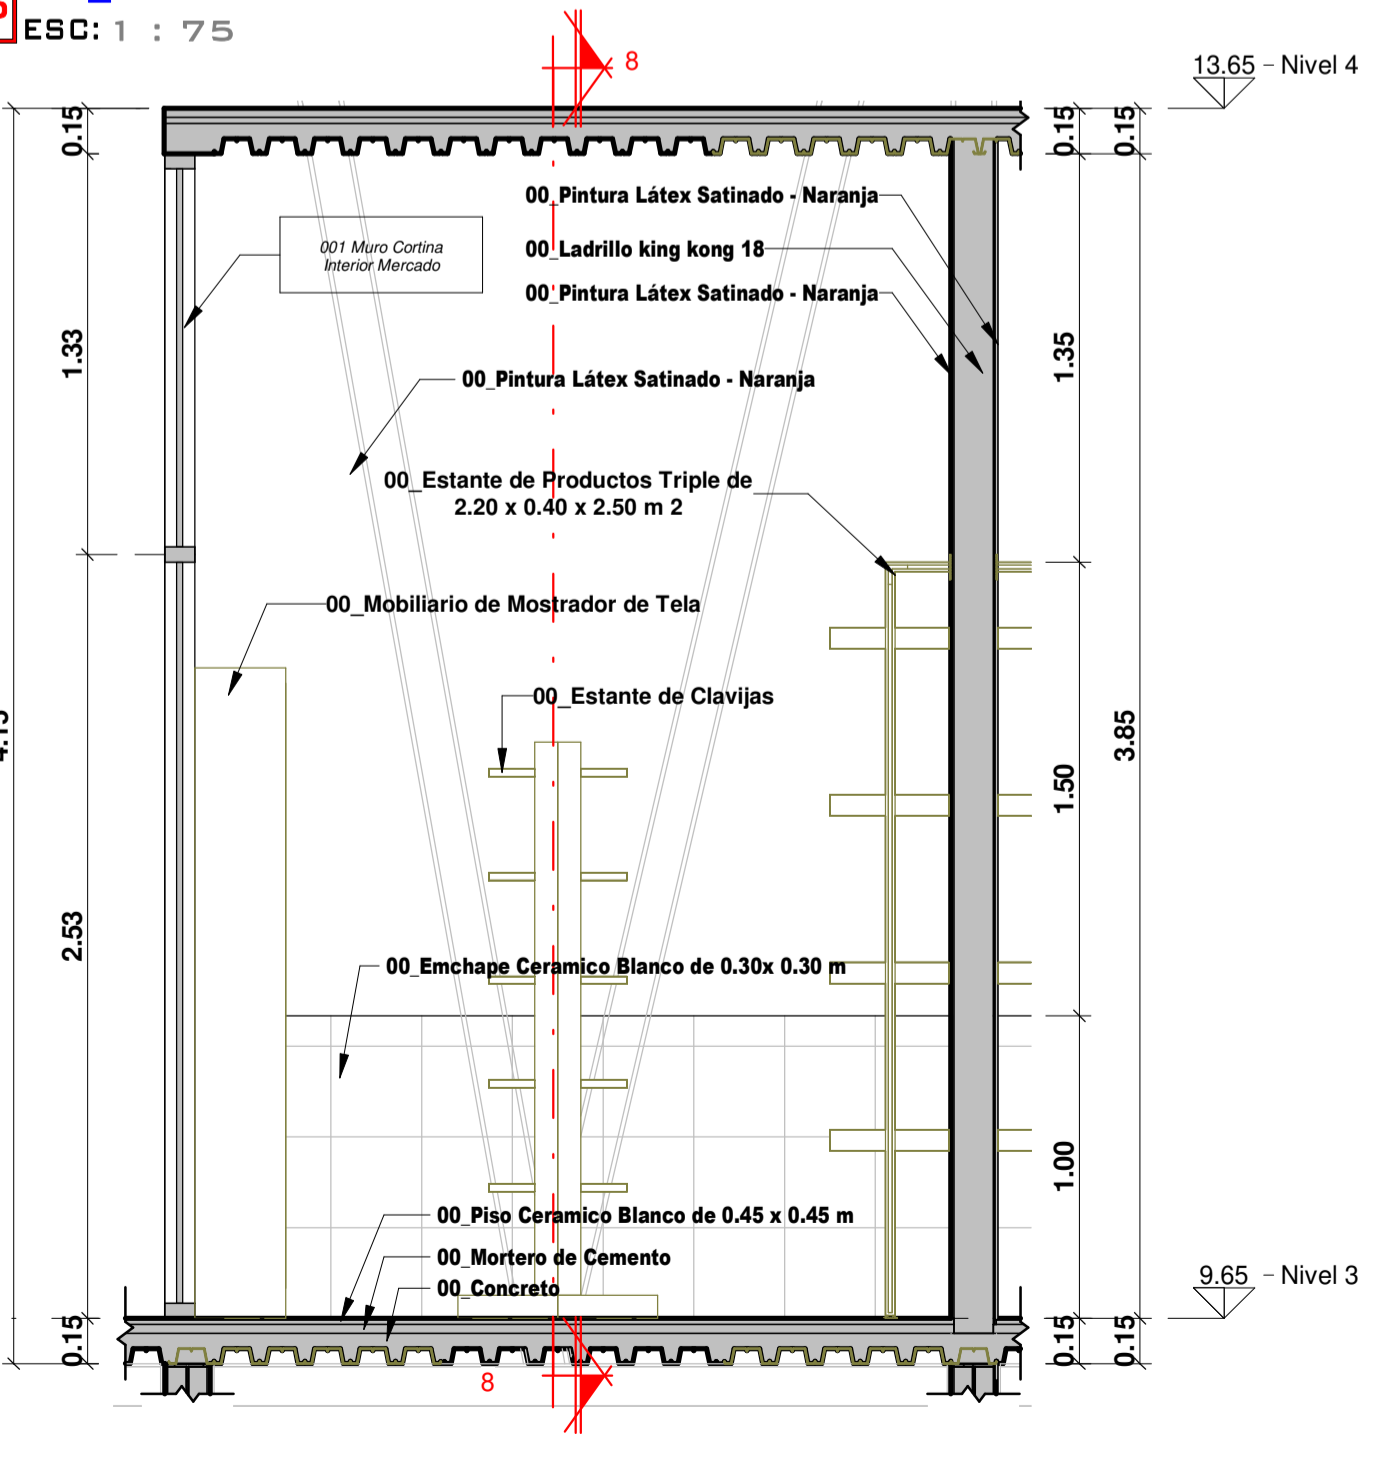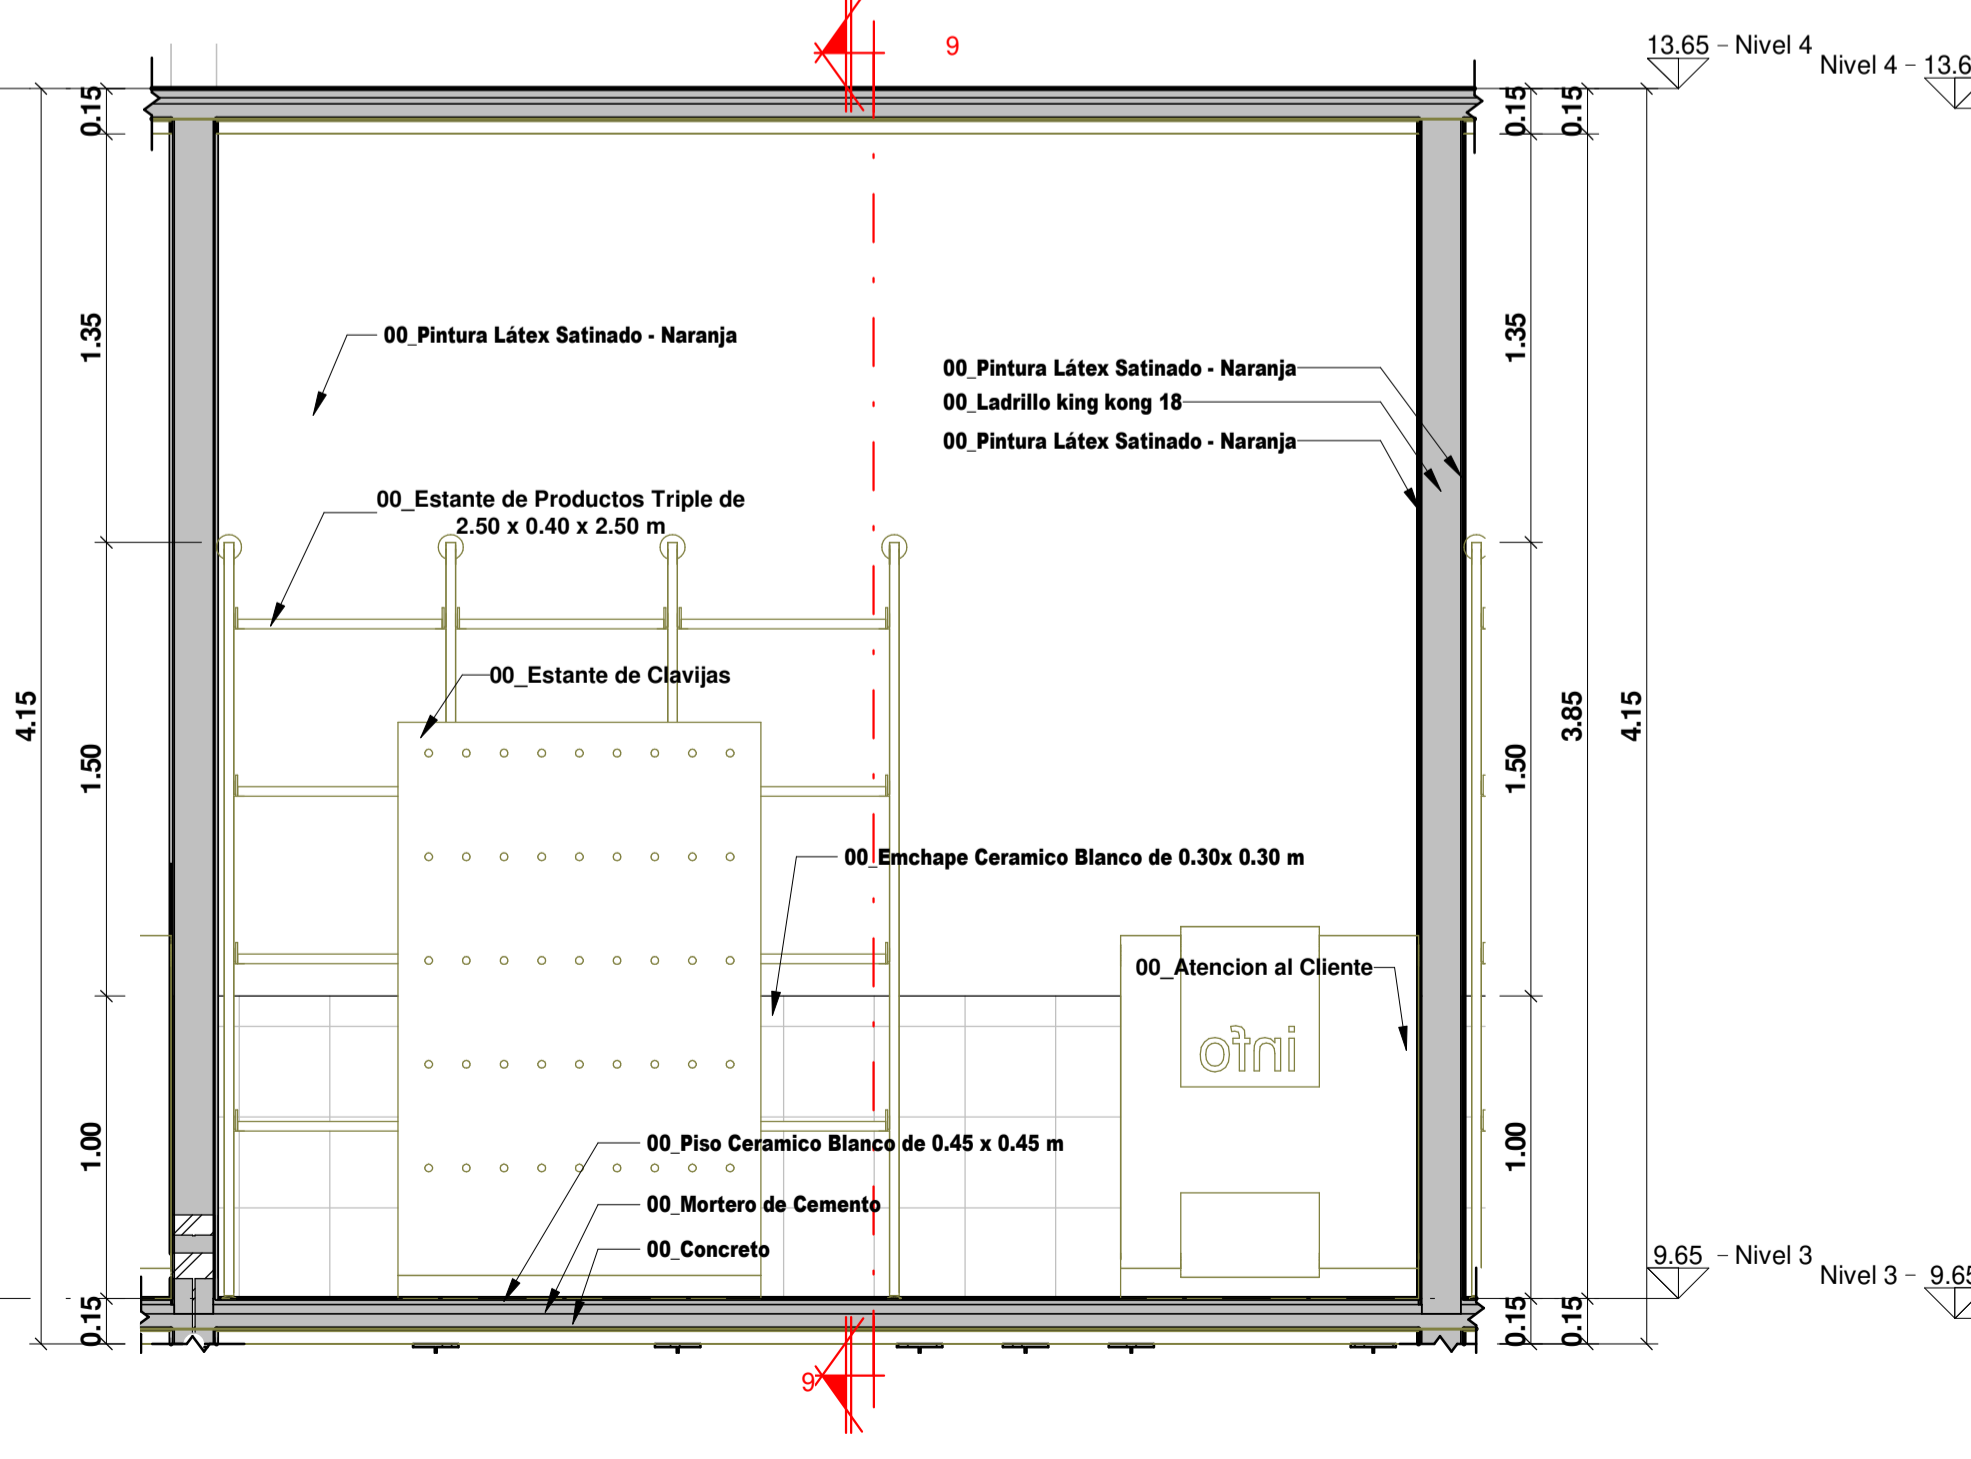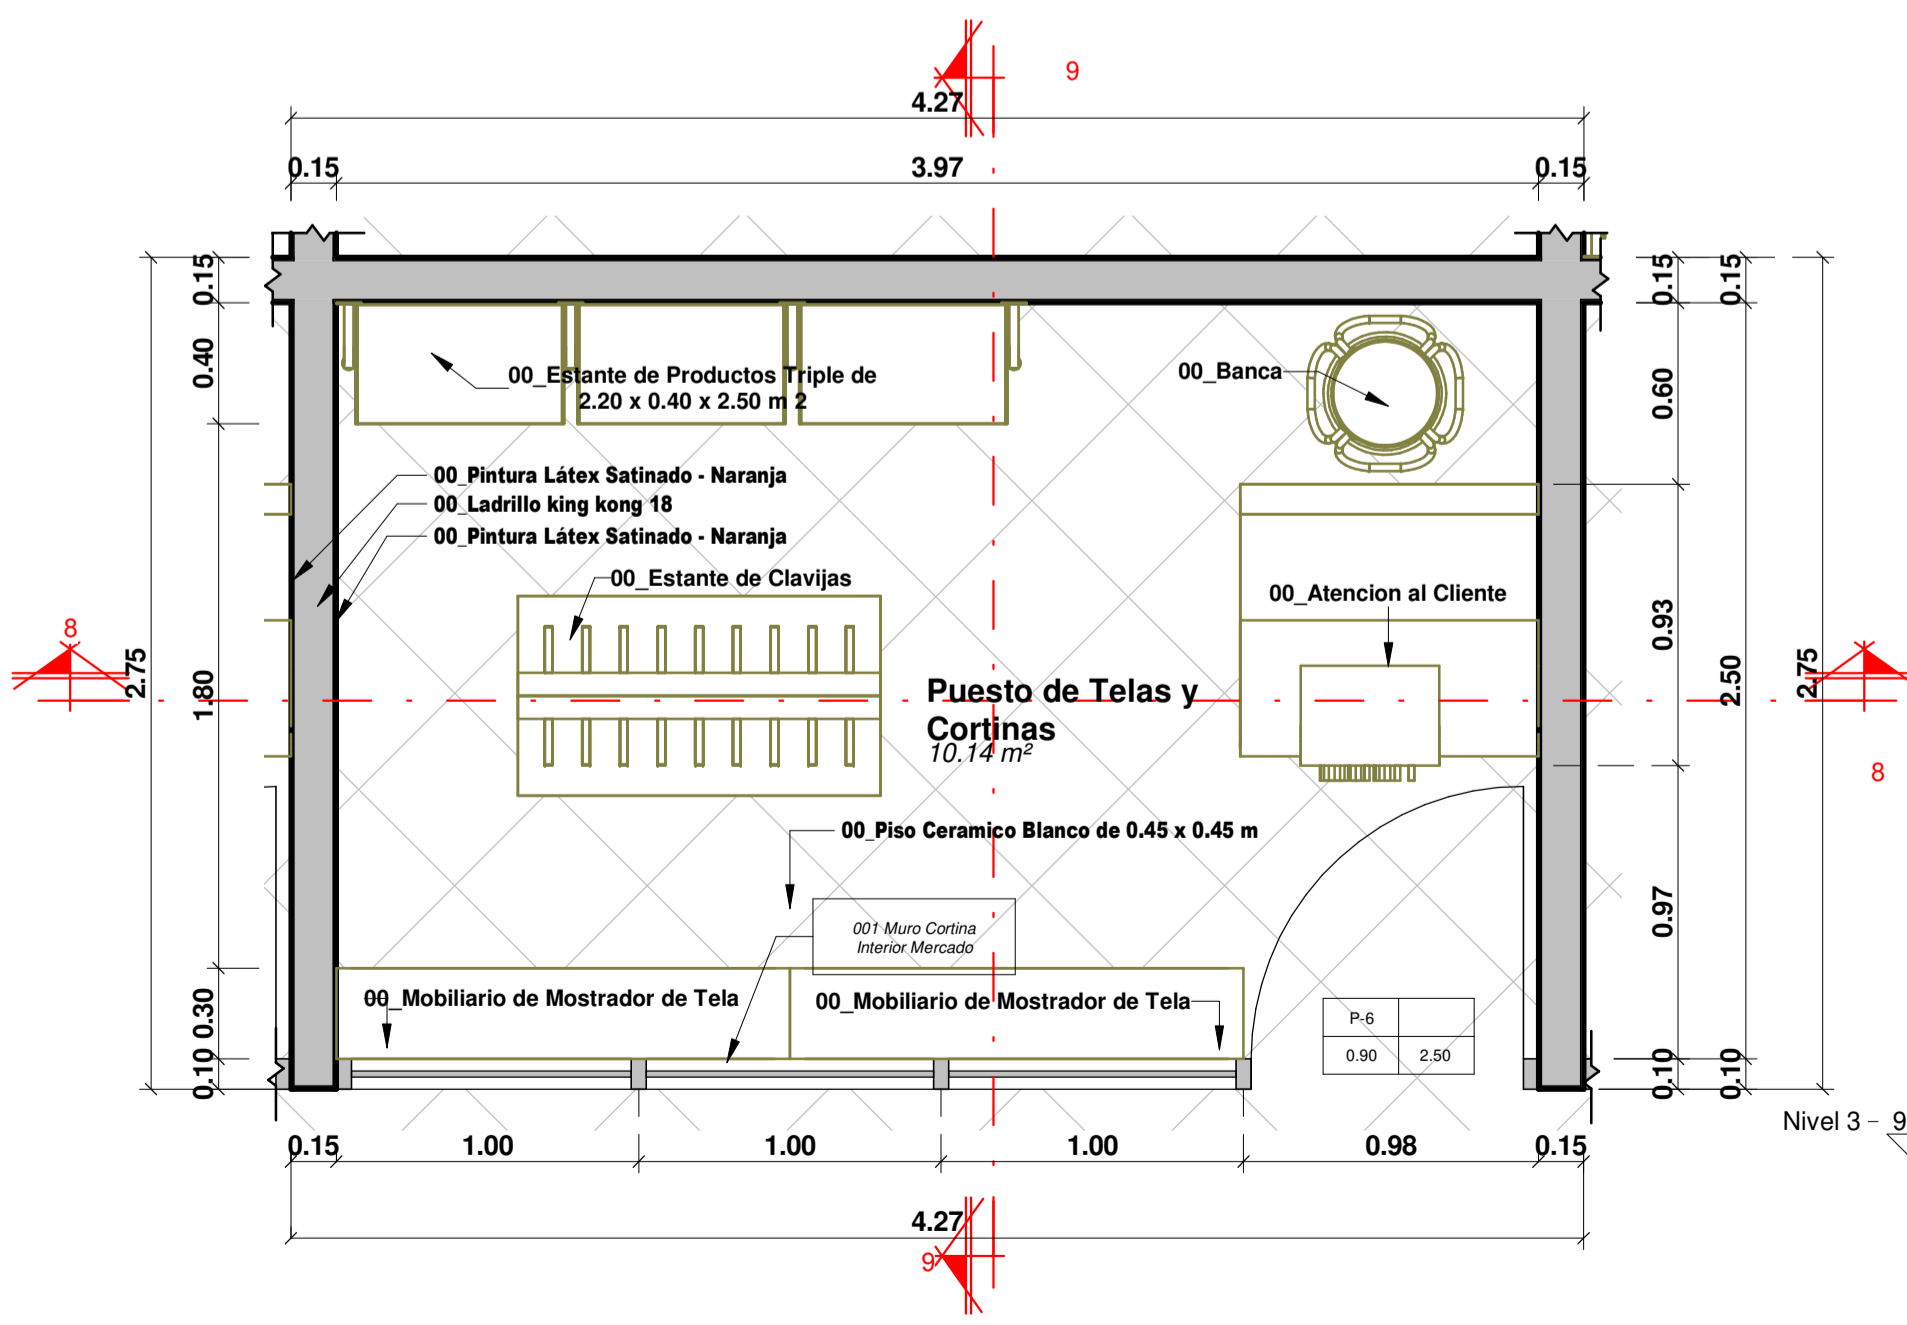

7 18_NIVEL 3 - PUESTO DE TELAS Y CORTINAS
ESC: 1 : 25

8 18_SECCIÓN 8 - PUESTO DE TELAS Y CORTINAS
ESC: 1 : 25

9 18_SECCIÓN 9 - PUESTO DE TELAS Y CORTINAS
ESC: 1 : 25



OBSERVACIONES:

AUTOR:
Bach. Gersci Andy
Antay Huaccachi

ASESOR:
Dra. Arq. Rosario
Bendezu Herencia

TITULO GENERAL:
Propuesta del
Diseño
Arquitectónico
del Mercado
Municipal
Provincial de
Huanca Sancos

PLANO:
DETALLE DE PUESTOS
DE VENTA 6

FECHA: ESC:
Como se
indica

LAMINA:
A-16

OBSERVACIONES:

AUTOR:
Bach. Gersci Andy
Antay Huaccachi


ASESOR:
Dra. Arq. Rosario
Bendezu Herencia

TITULO GENERAL:
**Propuesta del
Diseño
Arquitectónico
del Mercado
Municipal
Provincial de
Huanca Sancos**


PLANO:
**DETALLE DE PUESTOS
DE VENTA 7**

FECHA: ESC:
1 : 25


LAMINA:
A-17

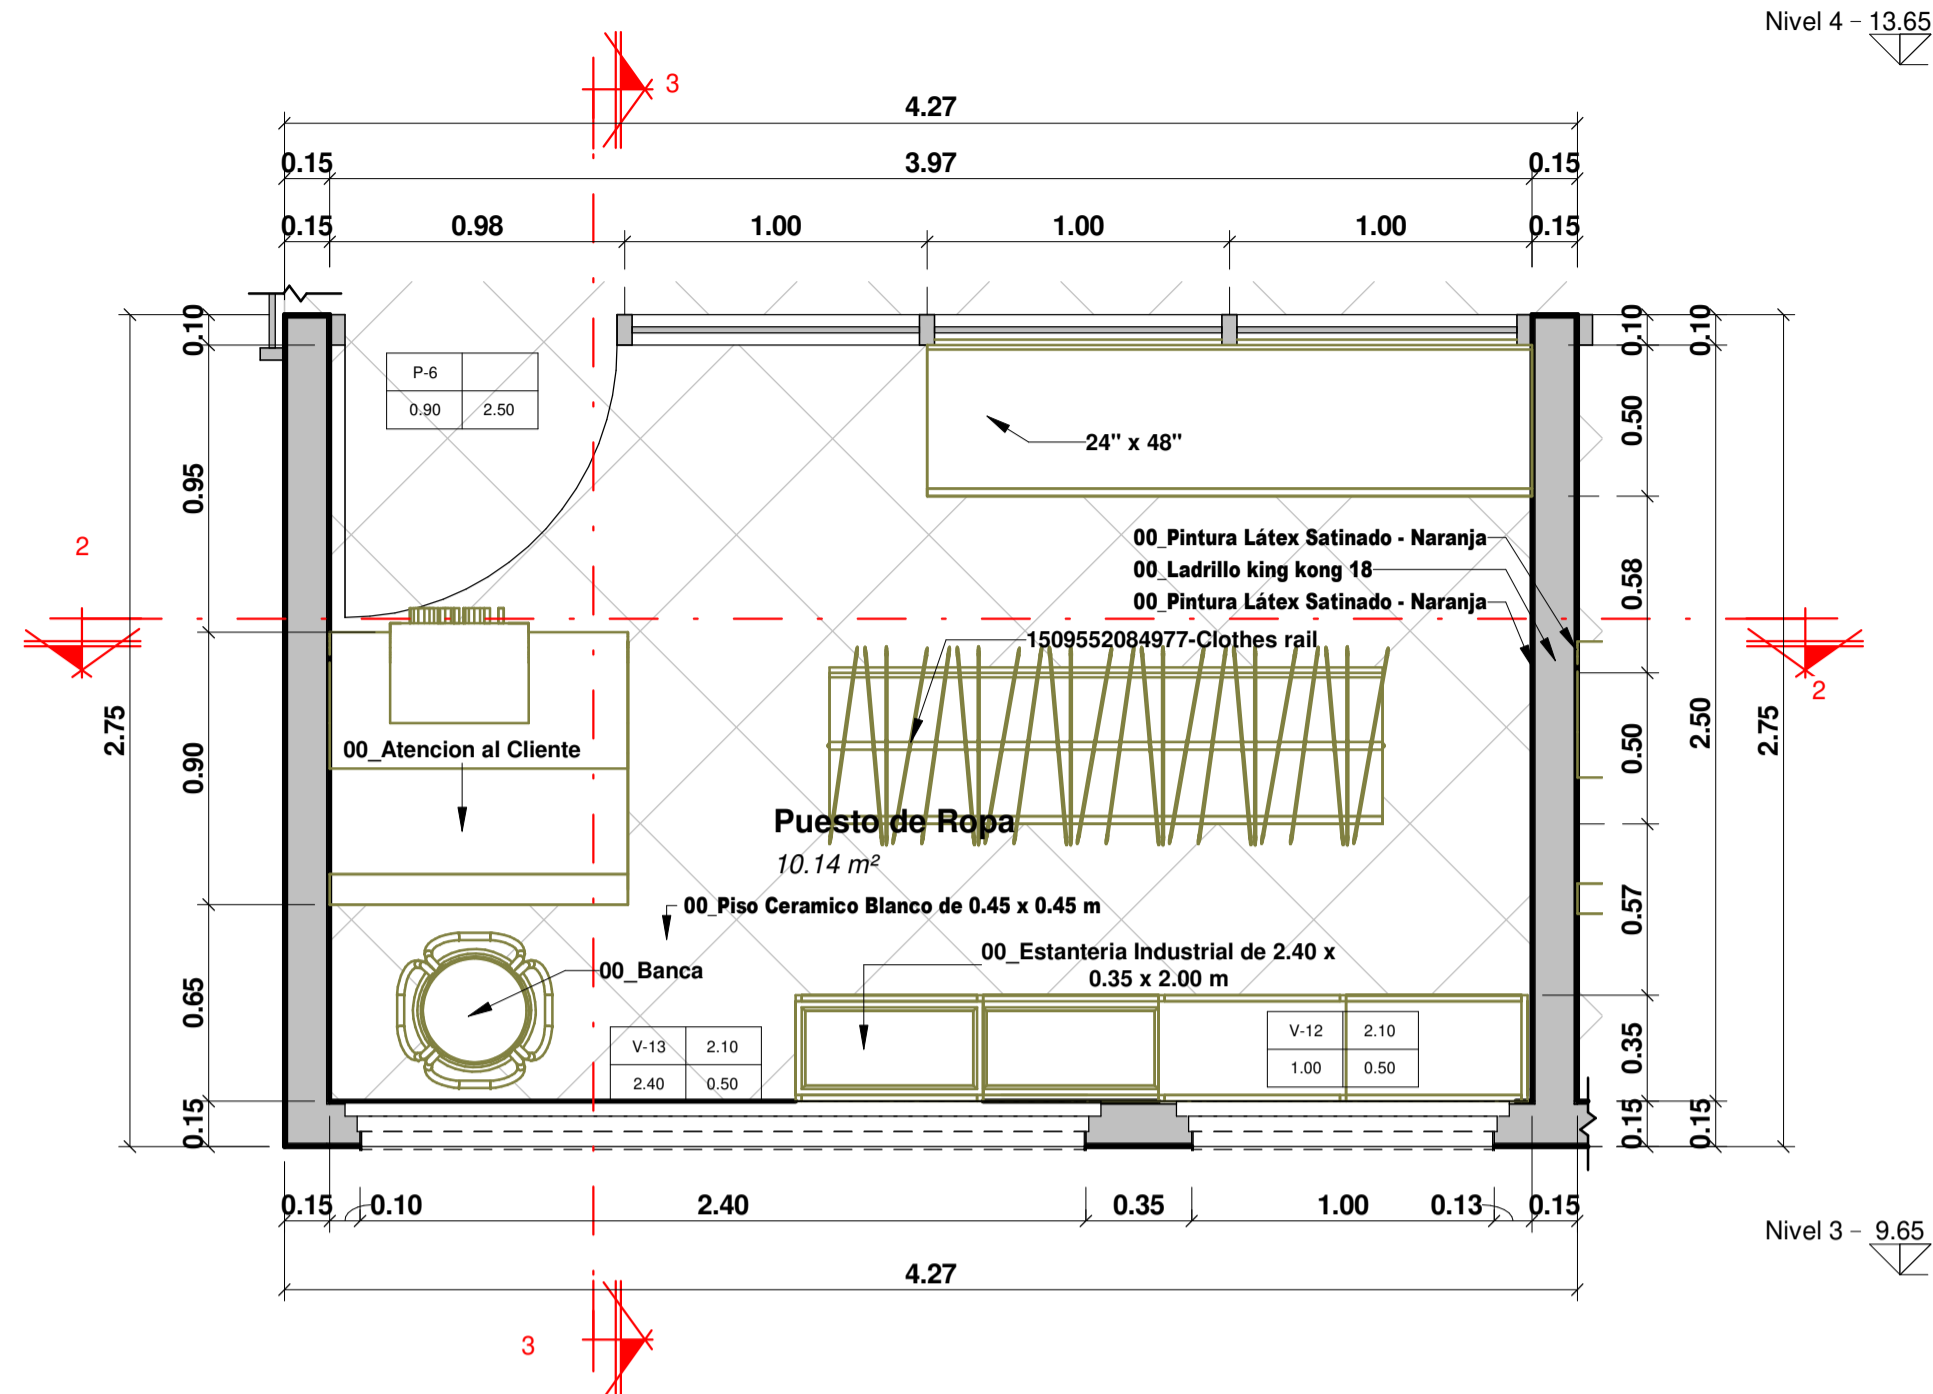


1 19_NIVEL 3 - PUESTO DE ROPA
ESC: 1 : 25

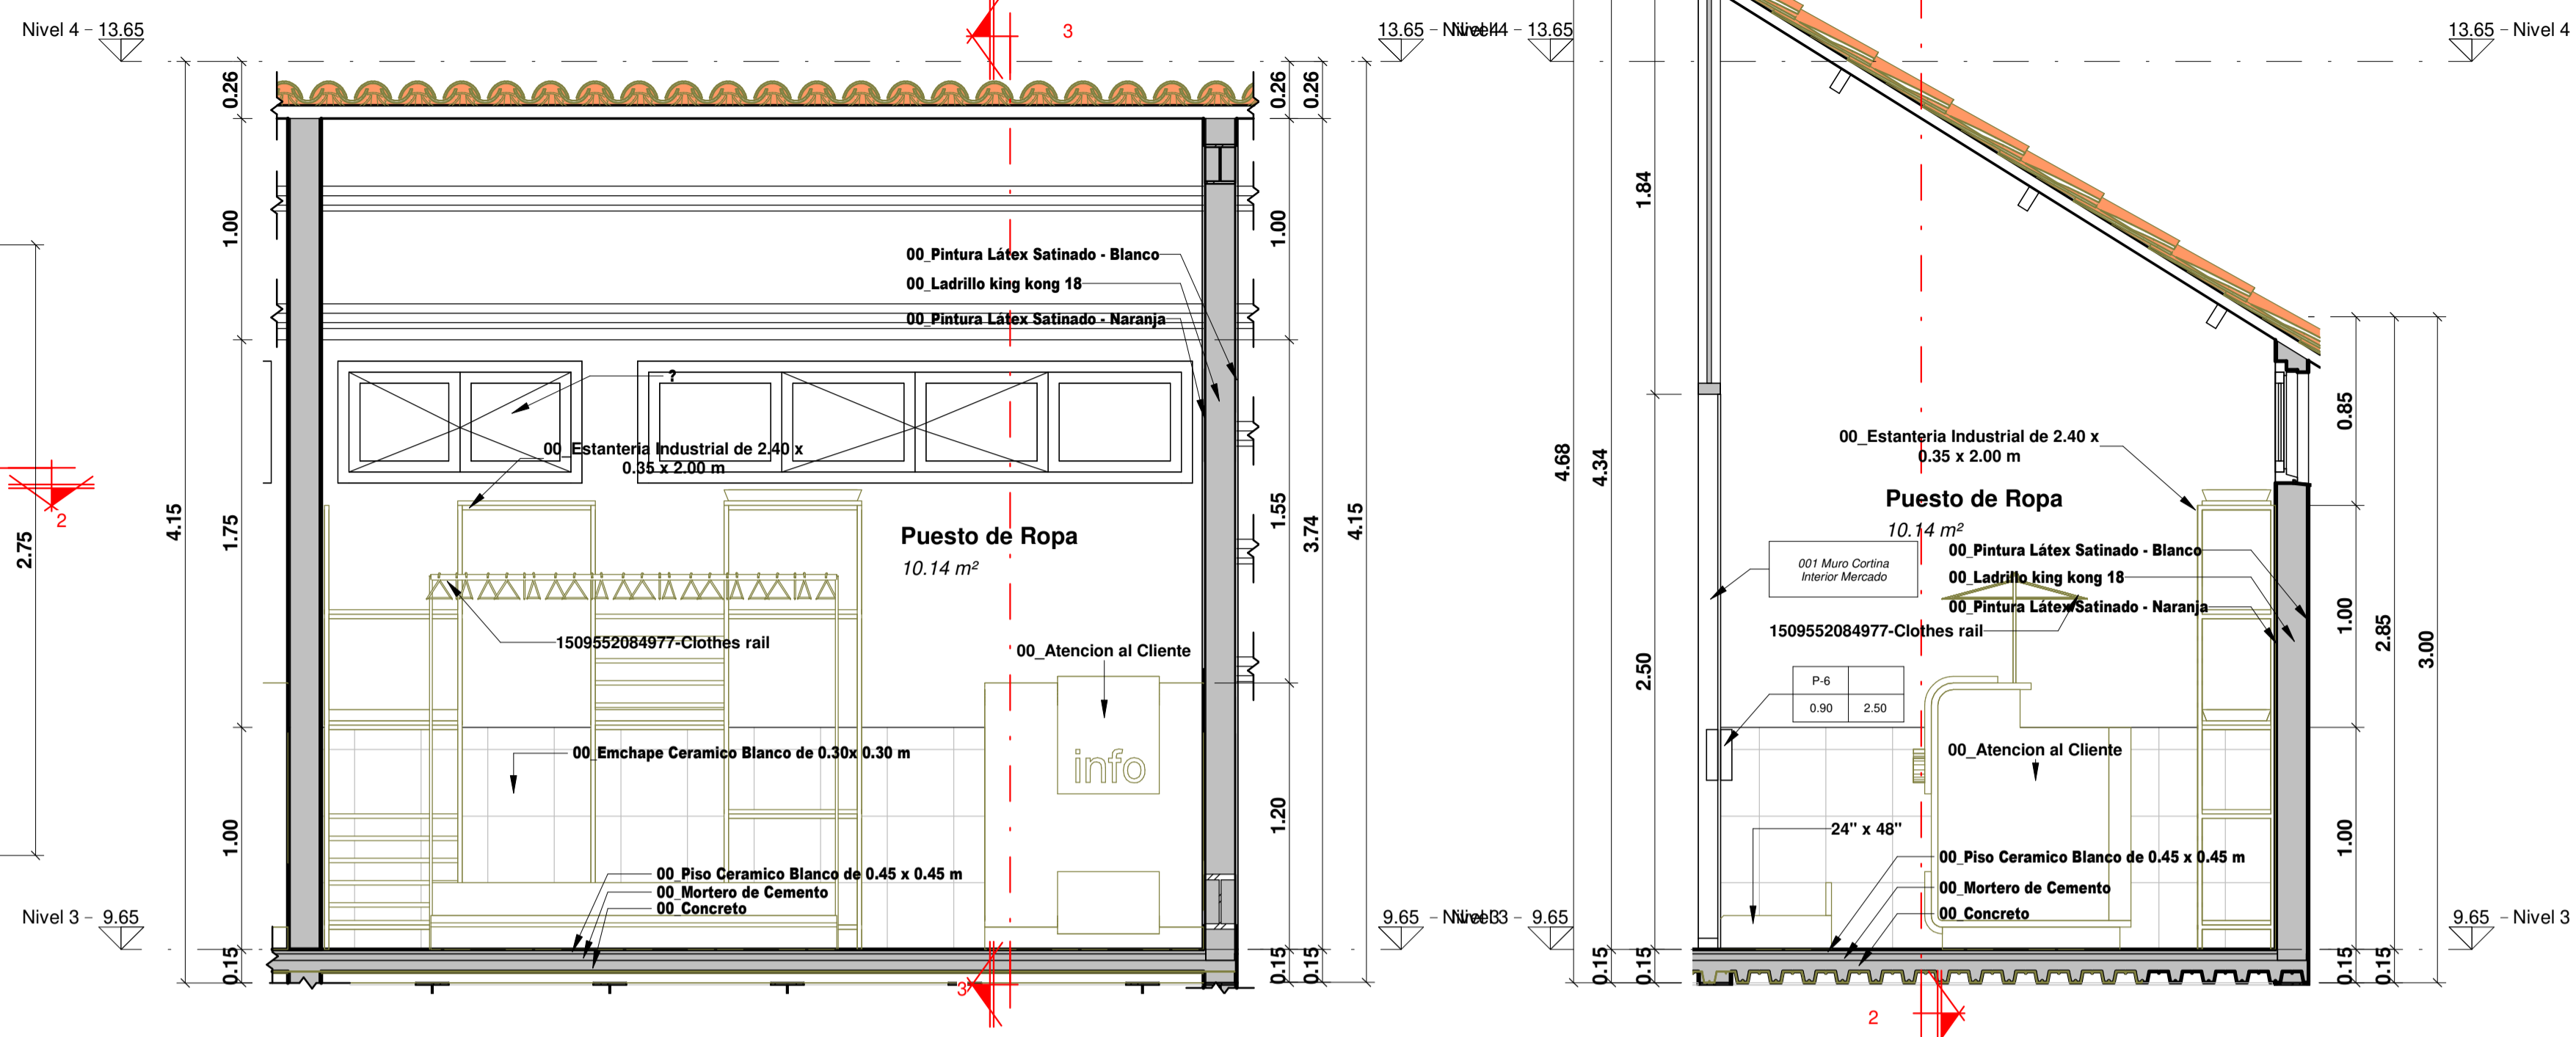


2 19_SECCIÓN 2 - PUESTO DE ROPA
ESC: 1 : 25

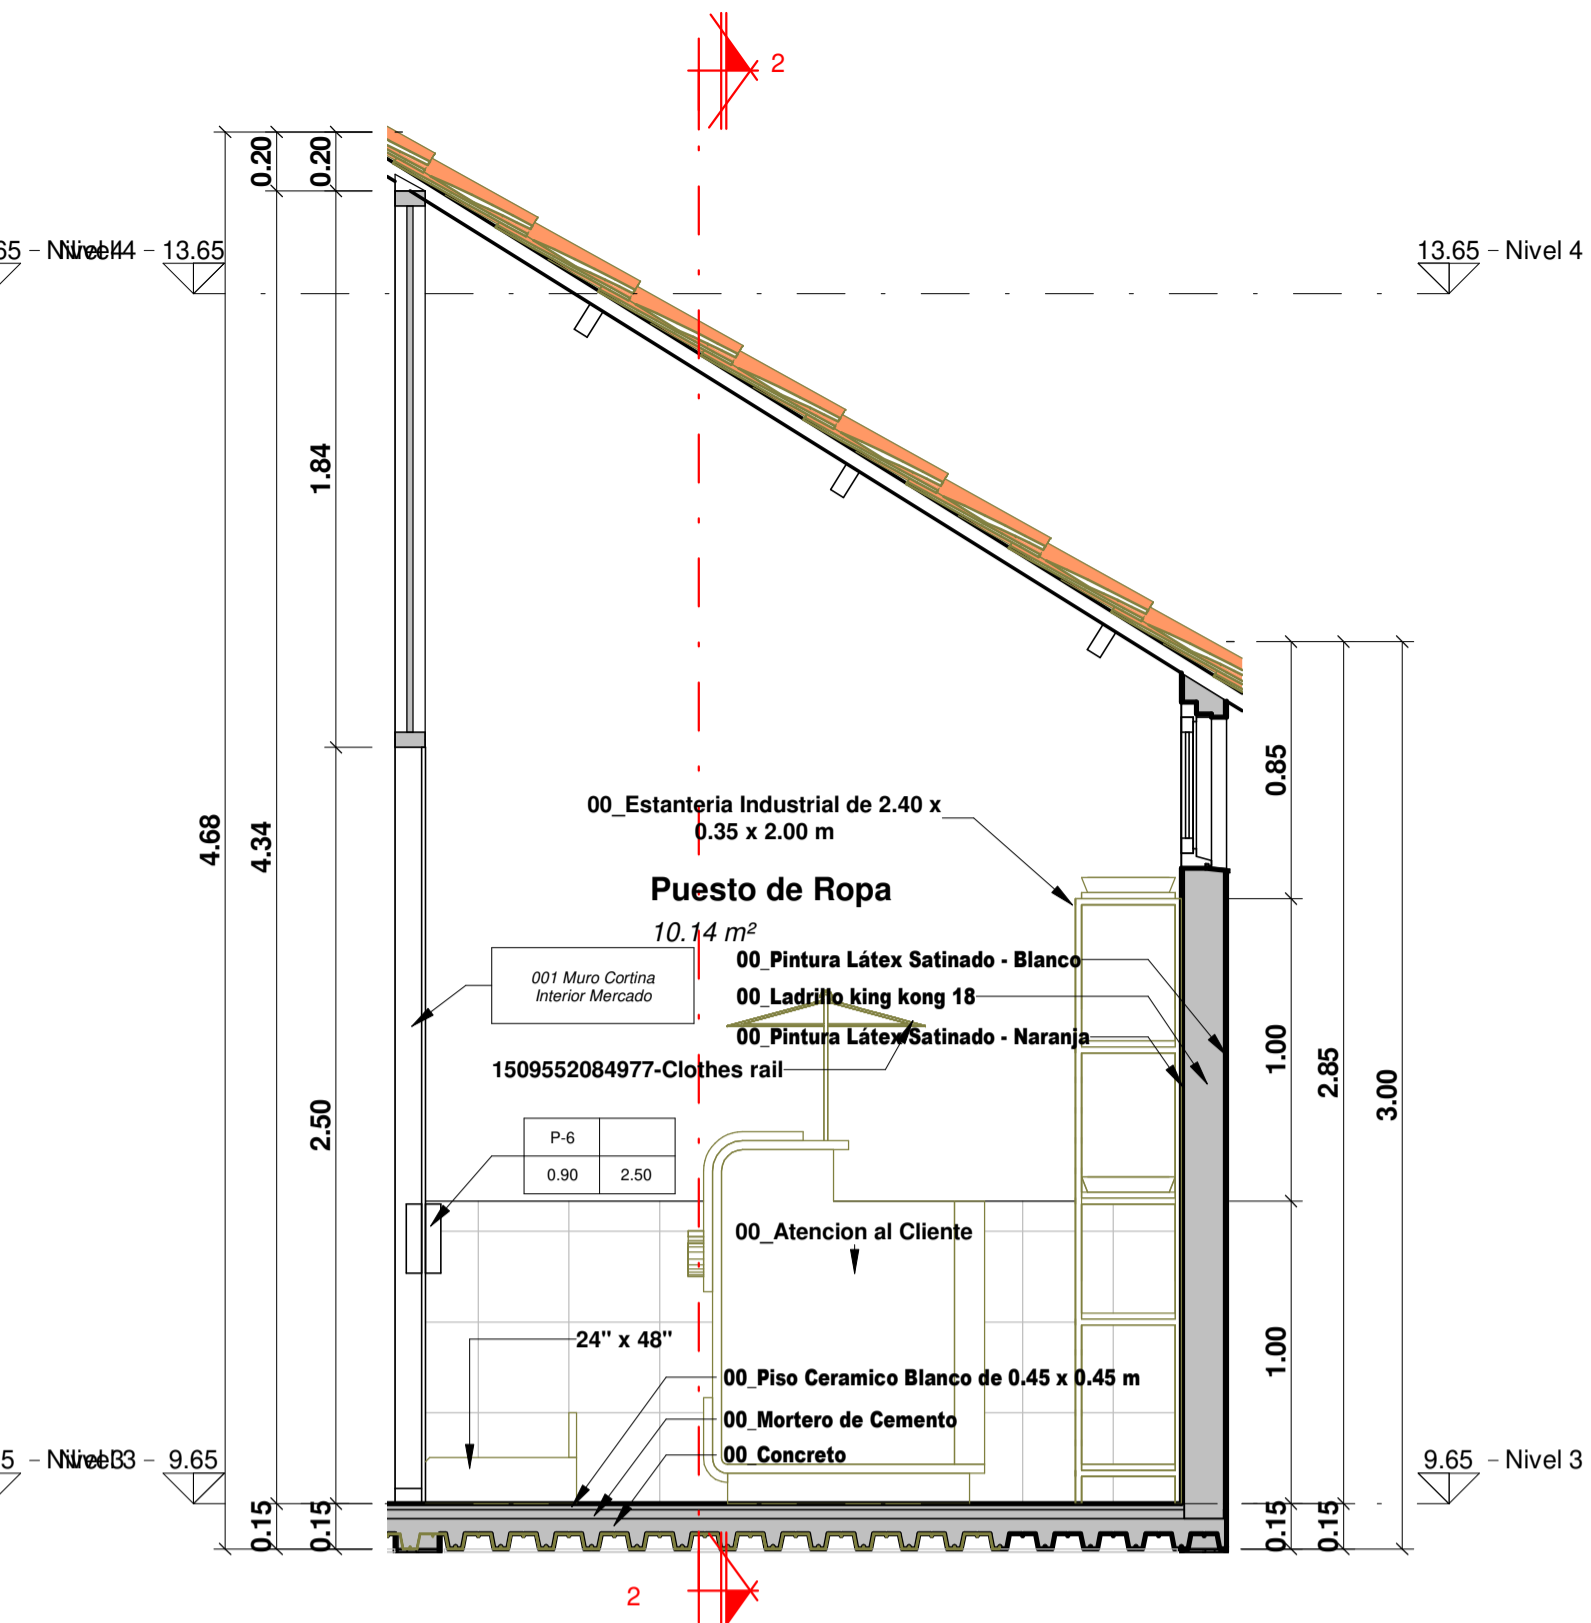


3 19_SECCIÓN 3 - PUESTO DE ROPA
ESC: 1 : 25

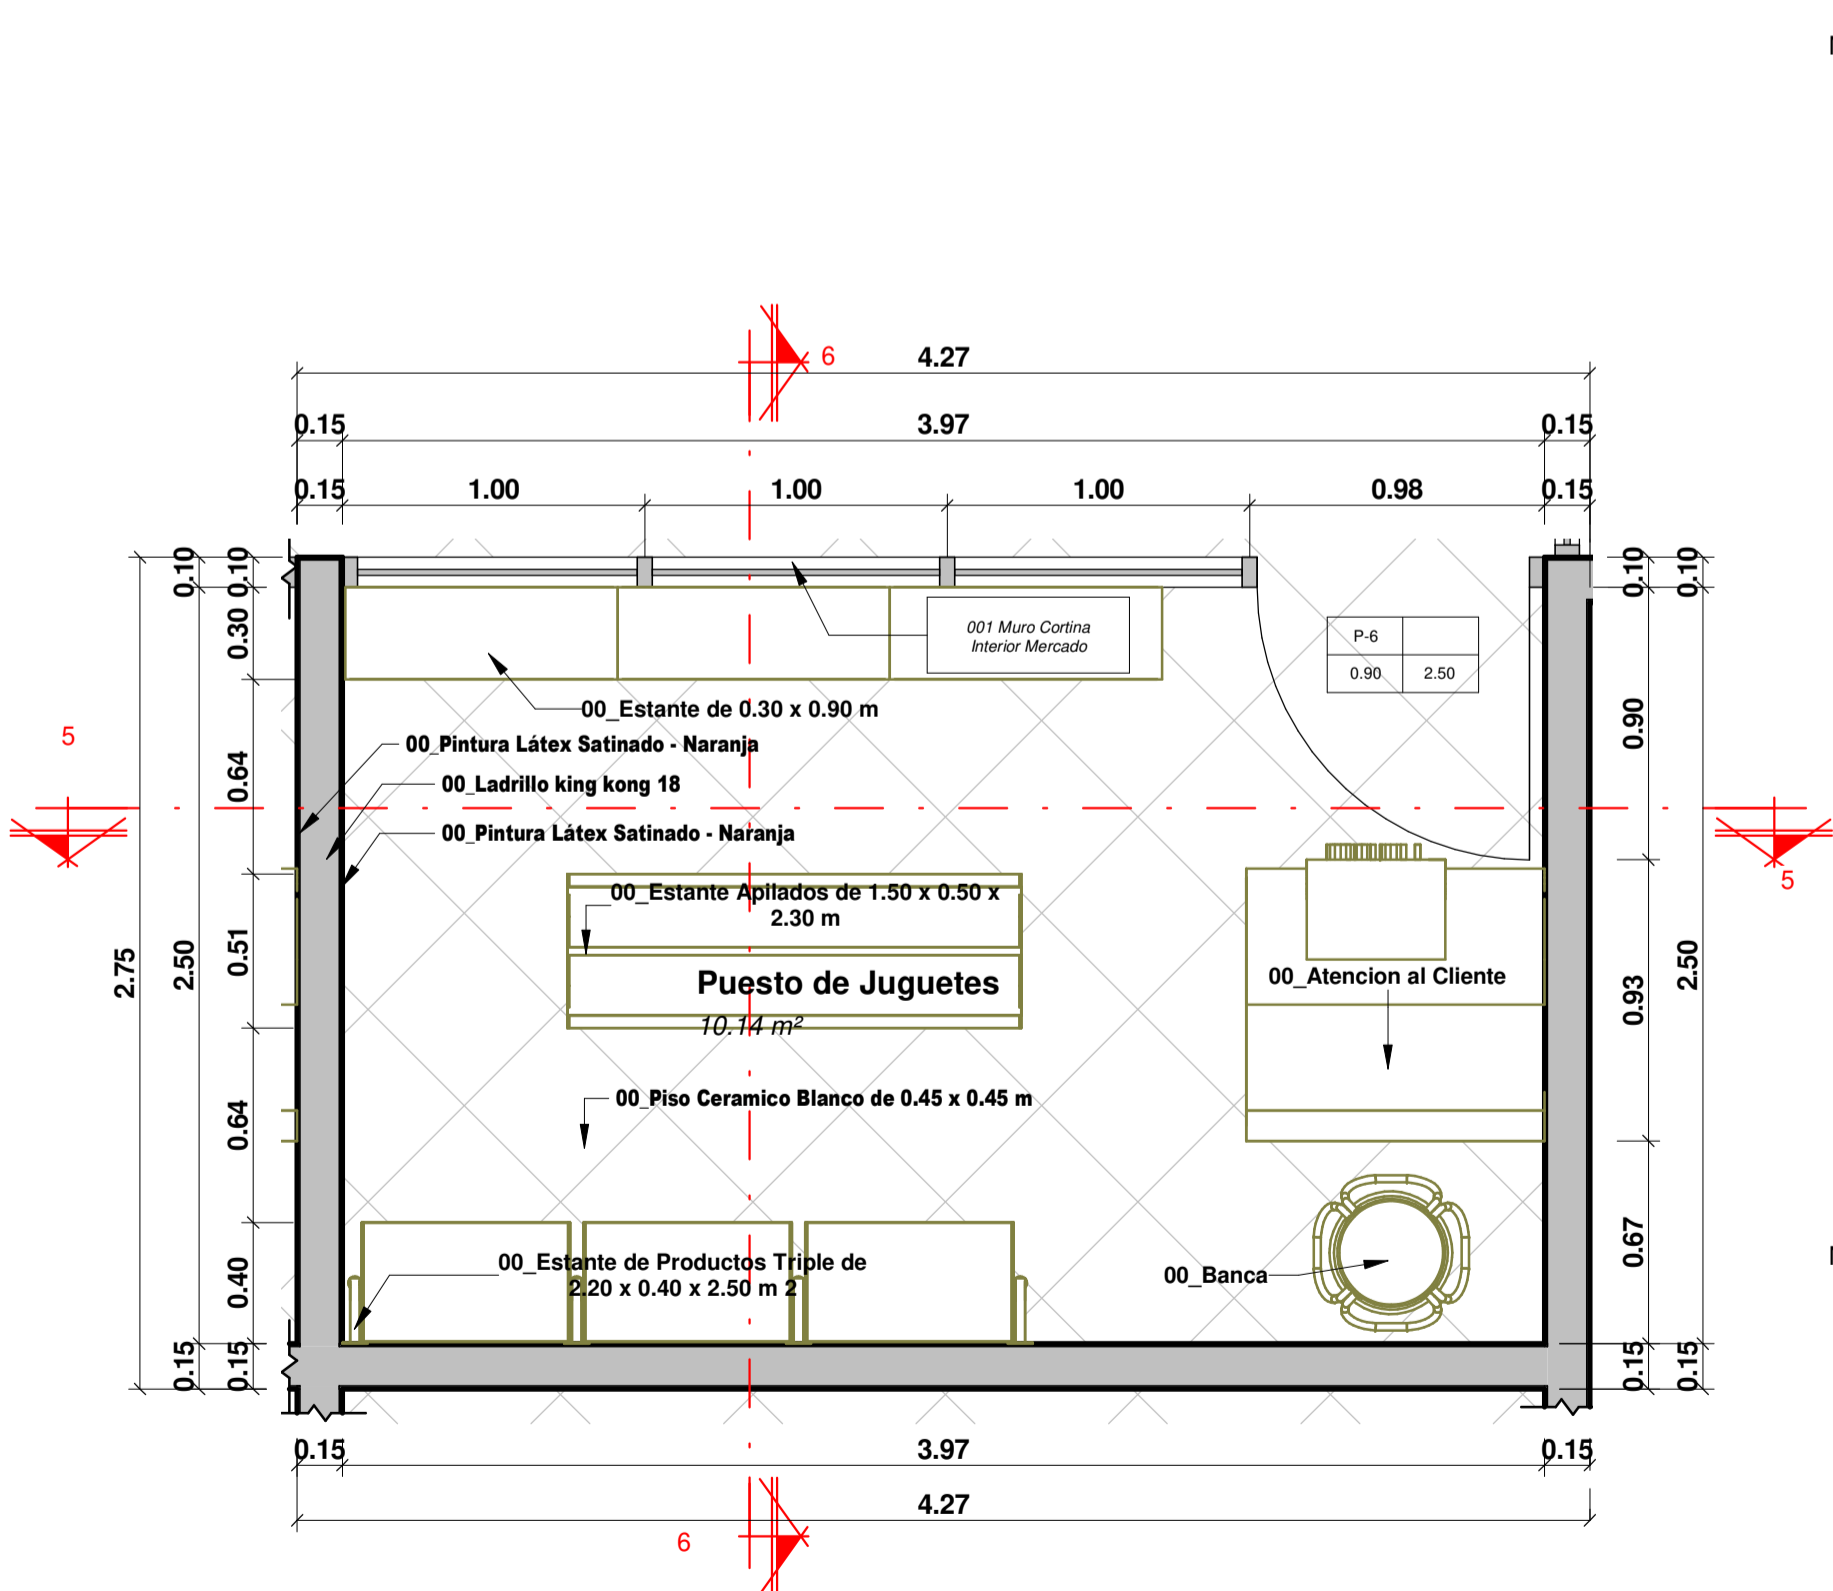

4 20_NIVEL 3 - PUESTO DE JUGUETES
ESC: 1 : 25

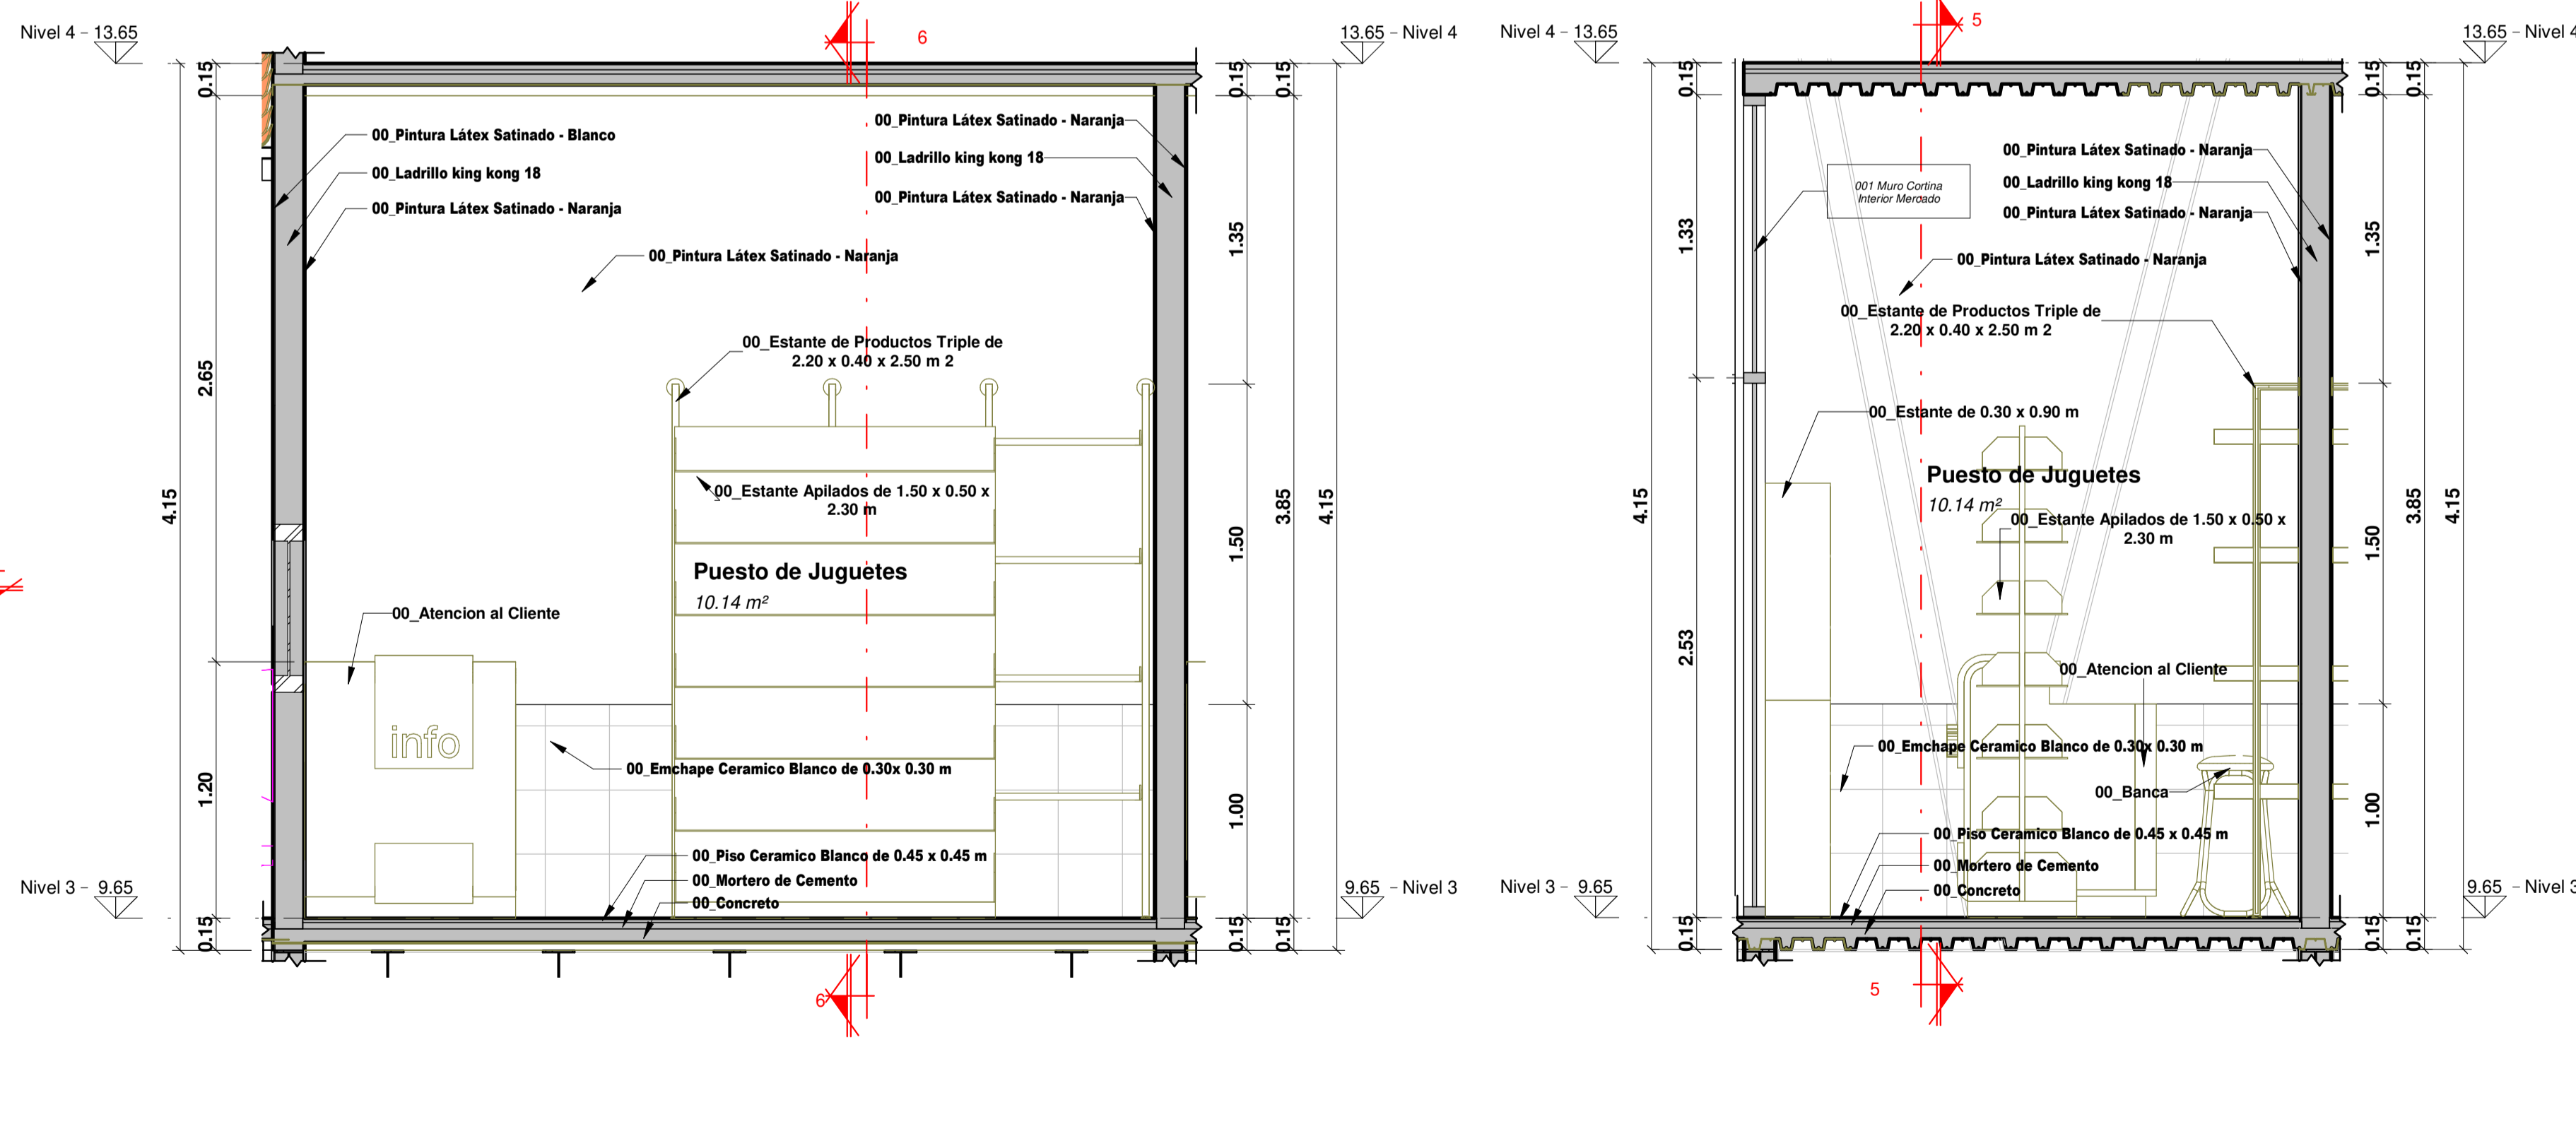

5 20_SECCIÓN 5 - PUESTO DE JUGUETES
ESC: 1 : 25

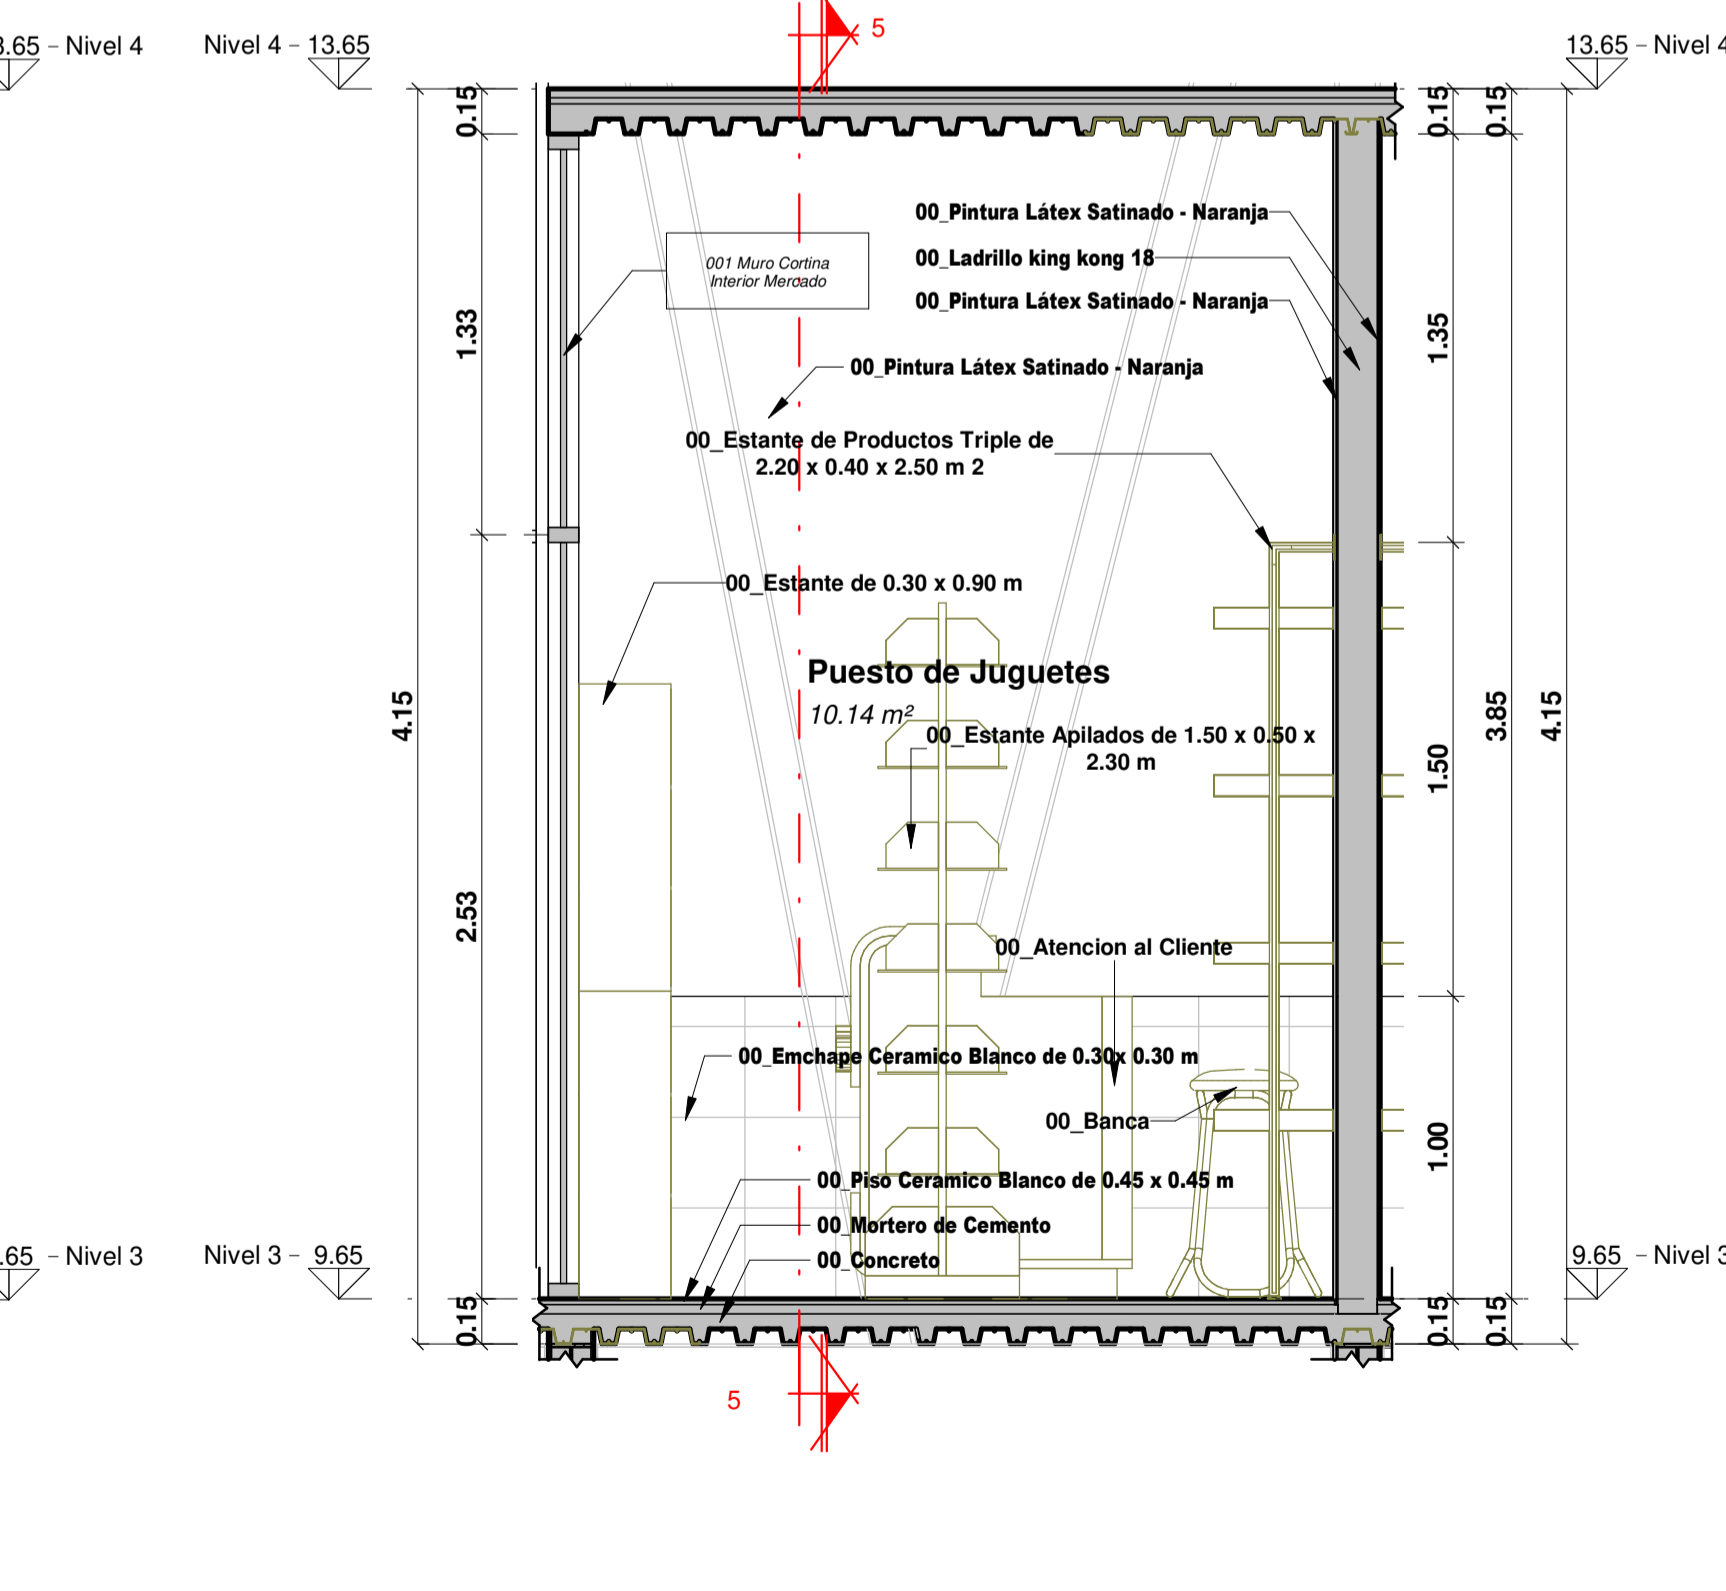

6 20_SECCIÓN 6 - PUESTO DE JUGUETES
ESC: 1 : 25

OBSERVACIONES:

AUTOR:

Bach. Gersci Andy
 Antay Huaccachi

ASESOR:

Dra. Arq. Rosario
 Bendezu Herencia

TITULO GENERAL:

Propuesta del
 Diseño
 Arquitectónico
 del Mercado
 Municipal
 Provincial de
 Huanca Sancos

PLANO:

DETALLE DE PUESTOS
 DE VENTA 8


FECHA:

ESC:

1 : 25


LAMINA:

A-18

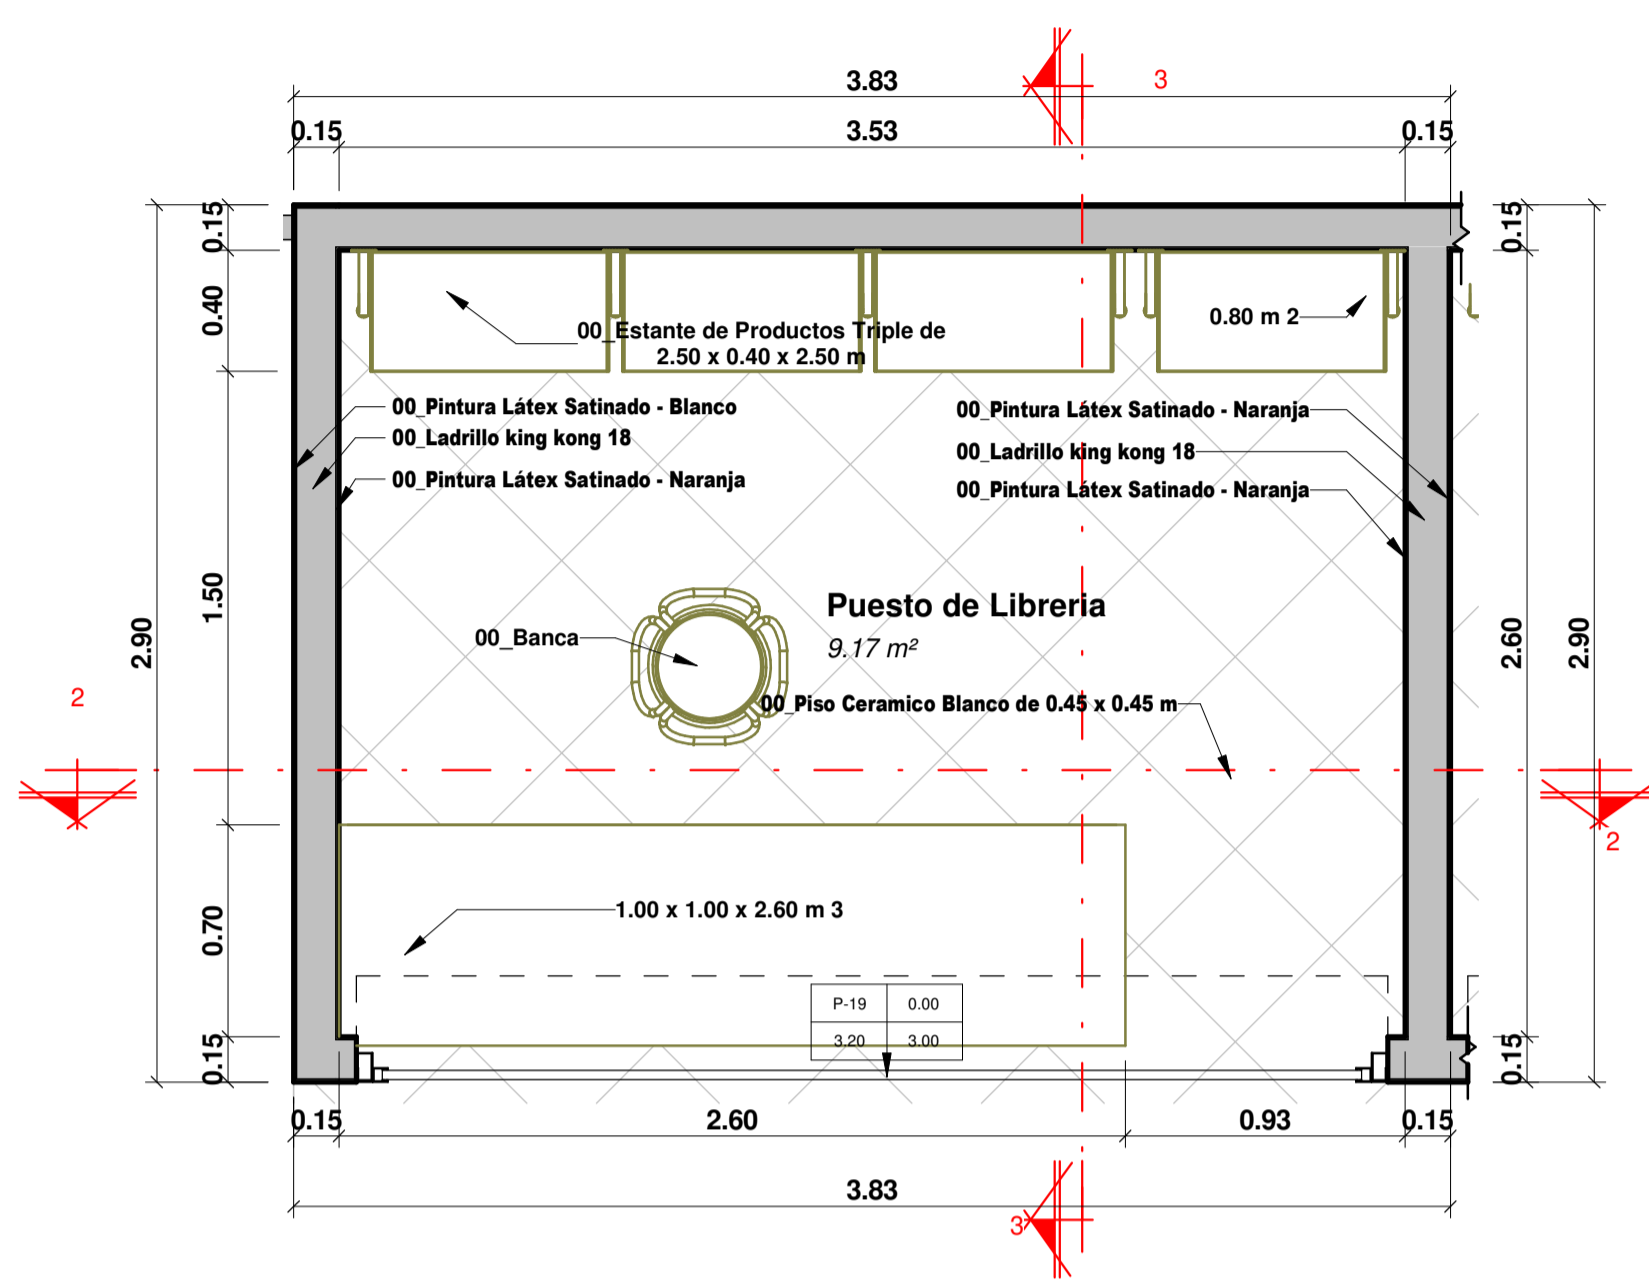


1 21_NIVEL 3 - PUESTO DE LIBRERIA

ESC: 1 : 25

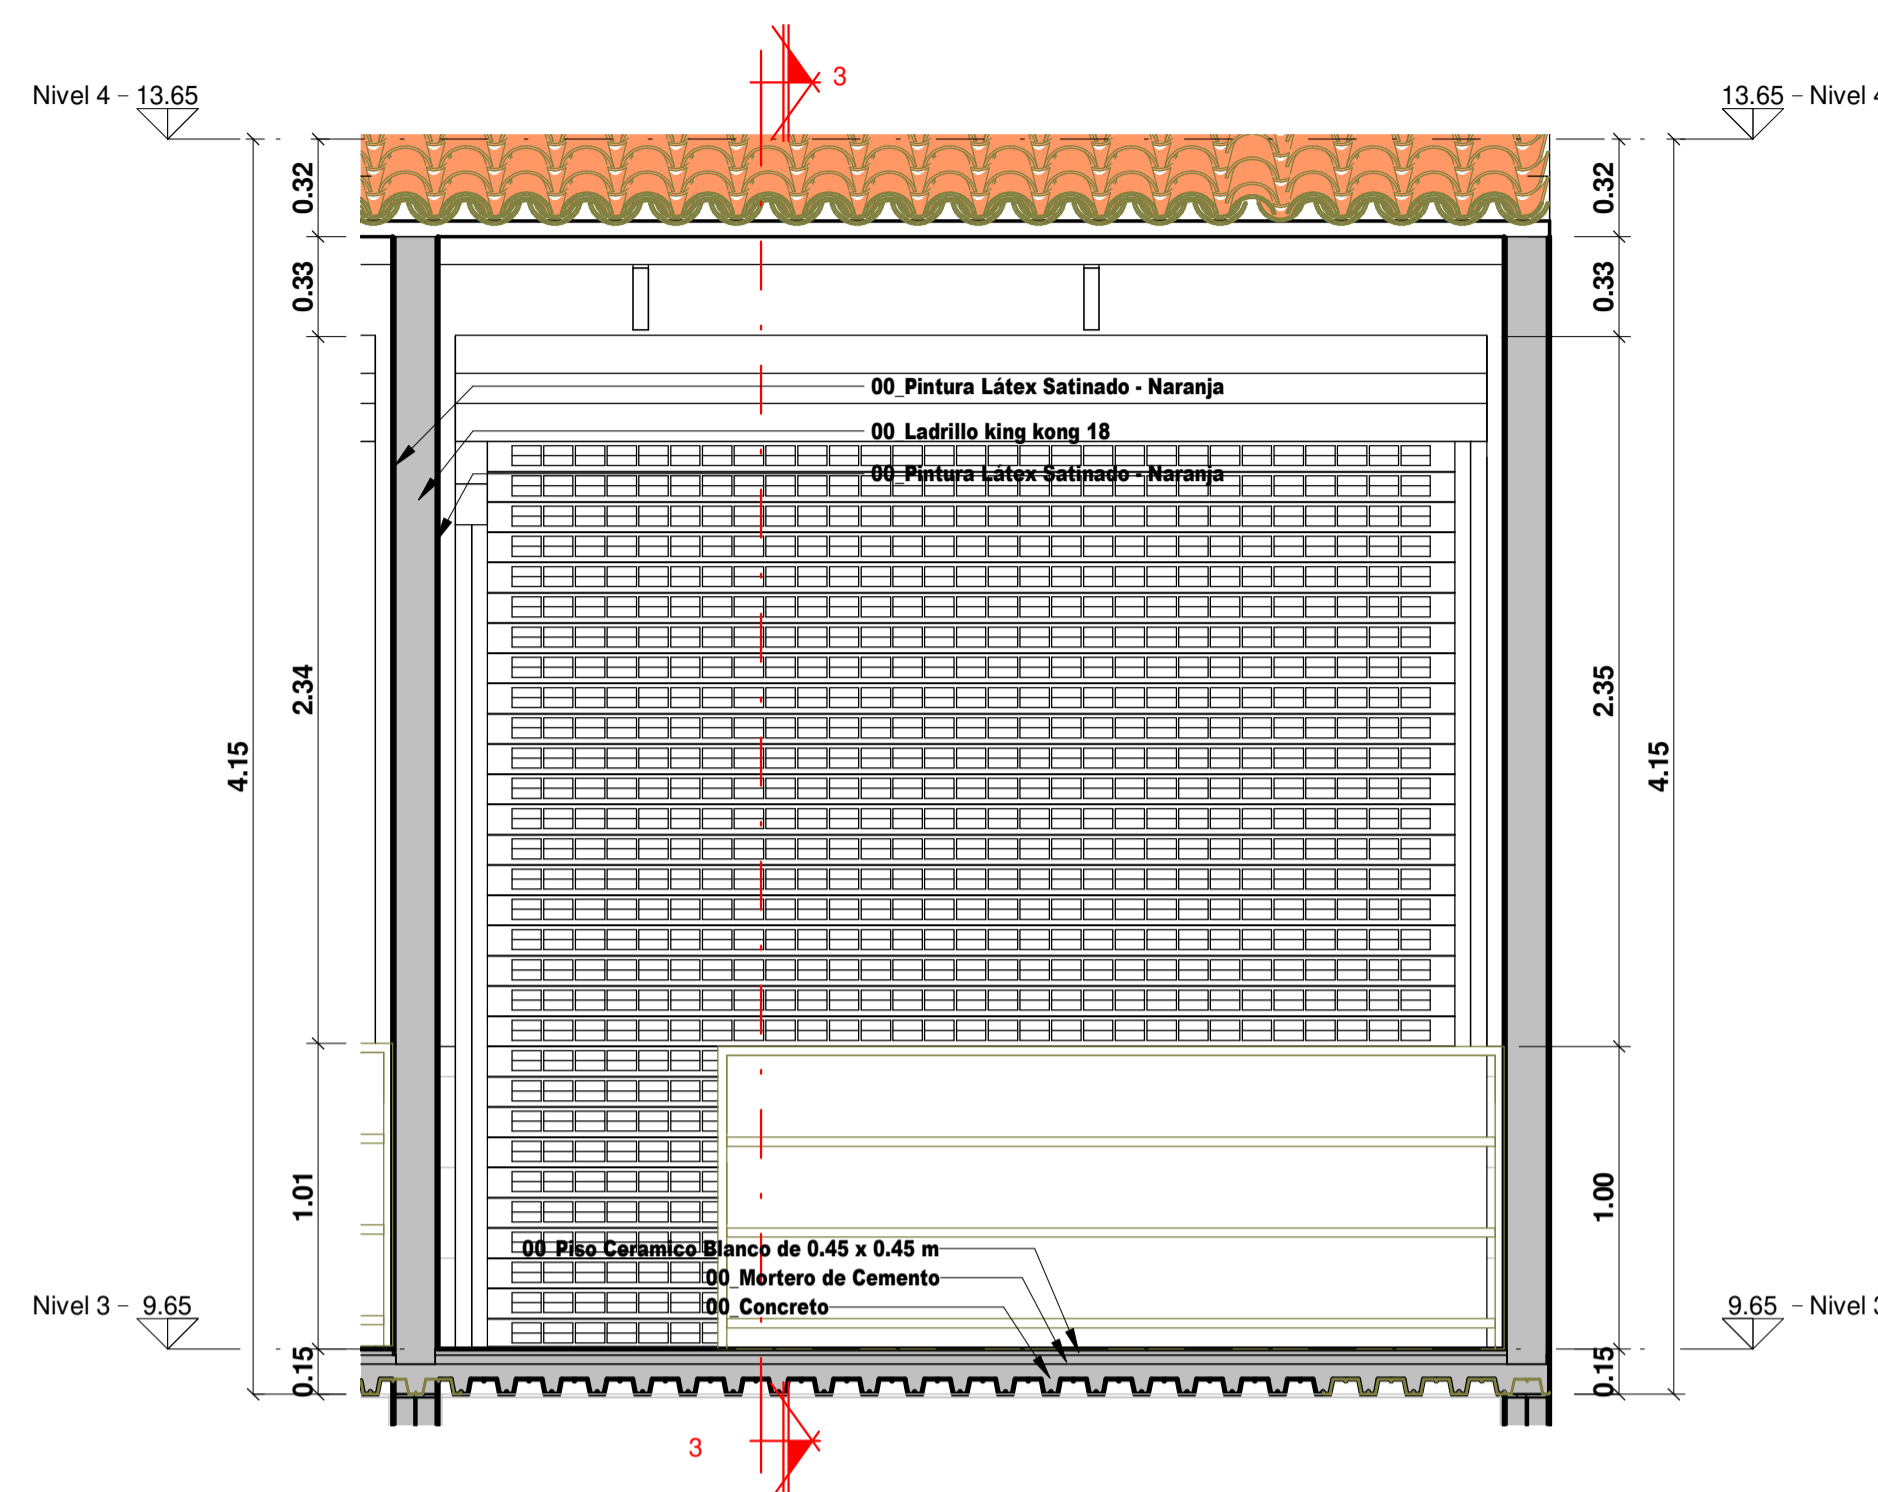


2 21_SECCIÓN 2 - PUESTO DE LIBRERIA

ESC: 1 : 25

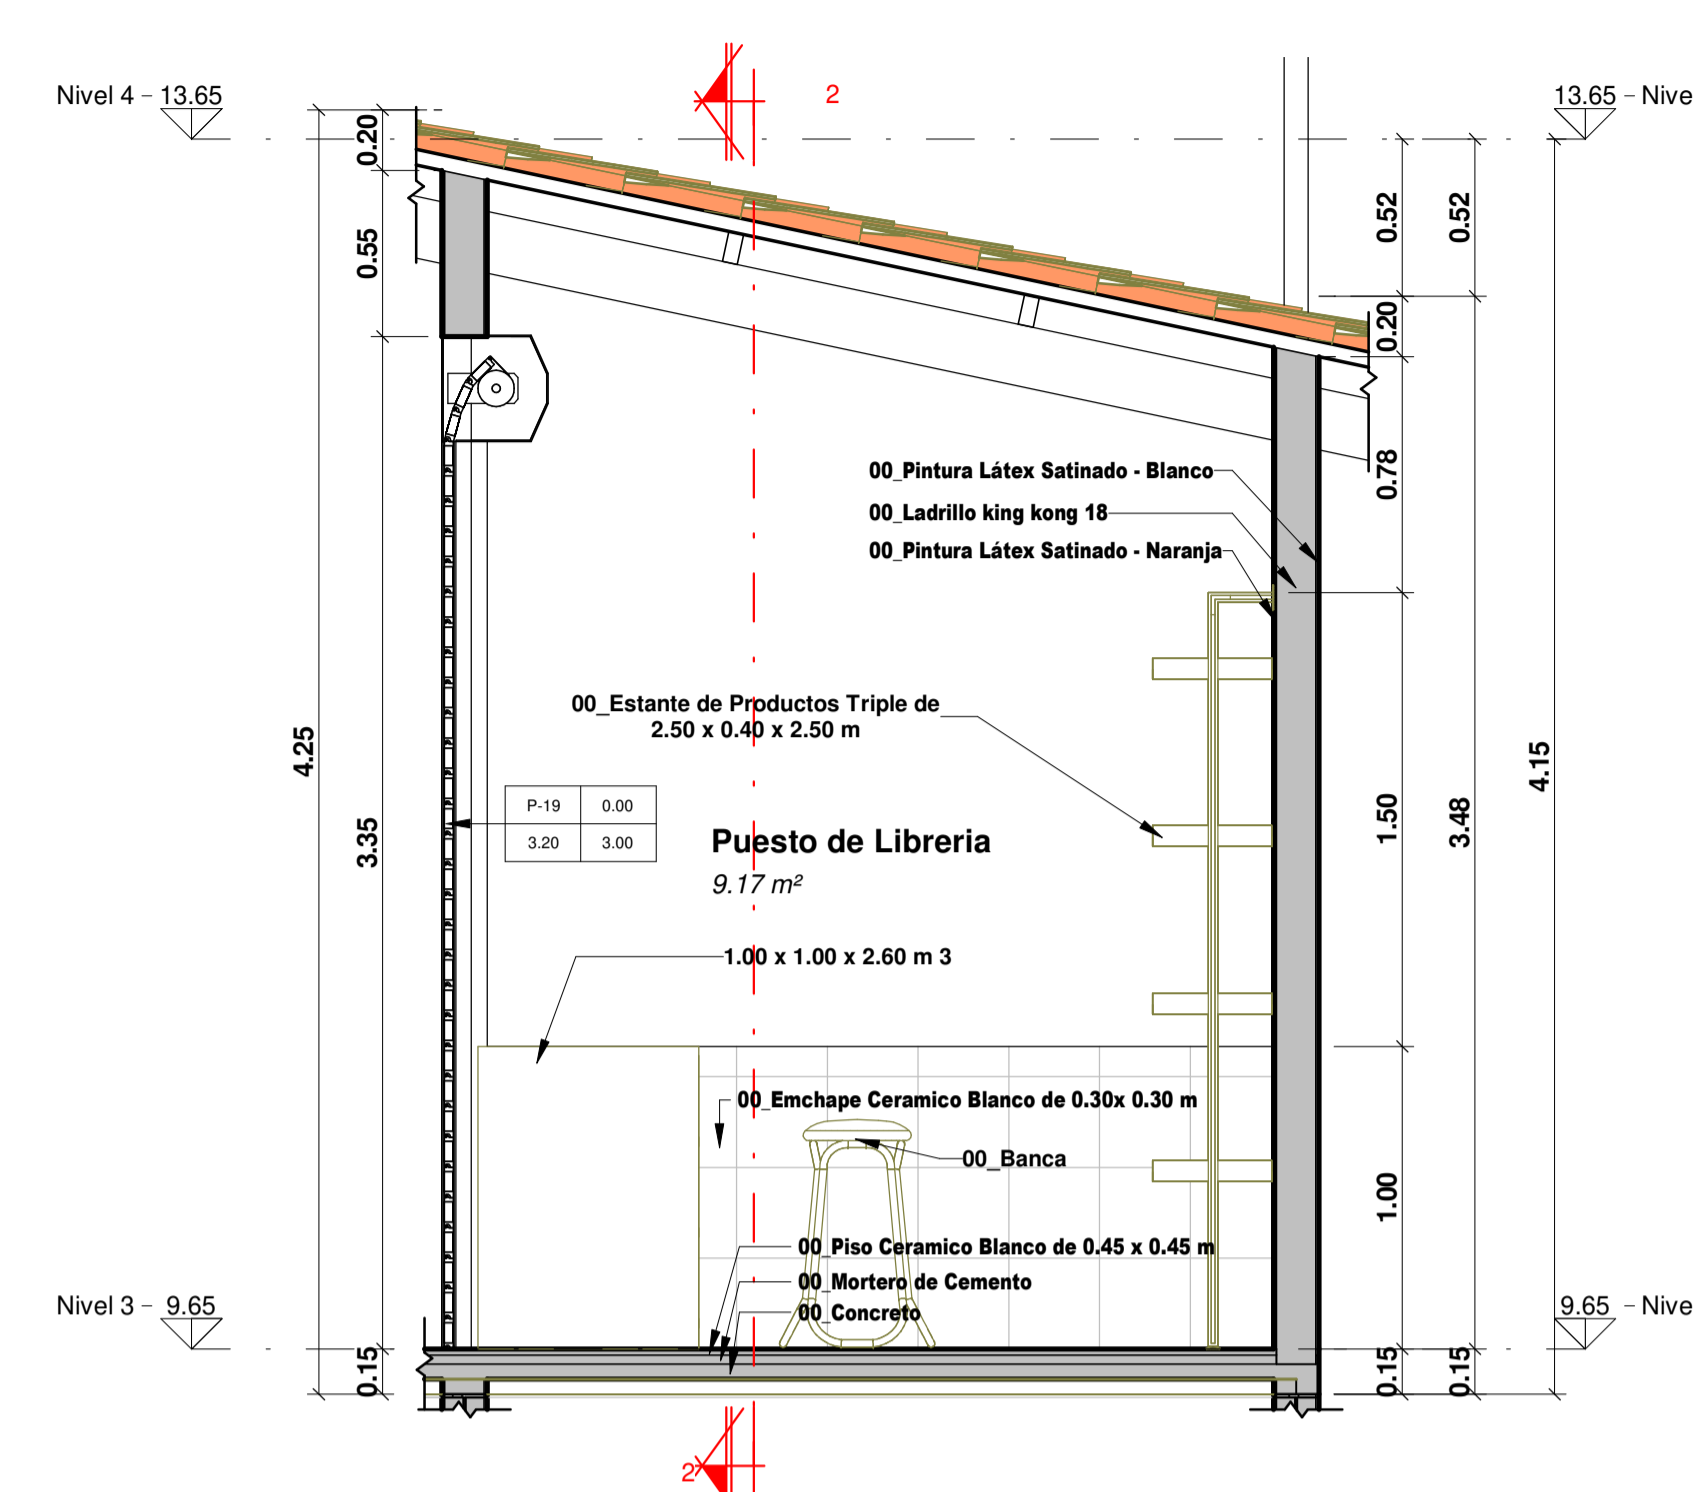


3 21_SECCIÓN 3 - PUESTO DE LIBRERIA

ESC: 1 : 25

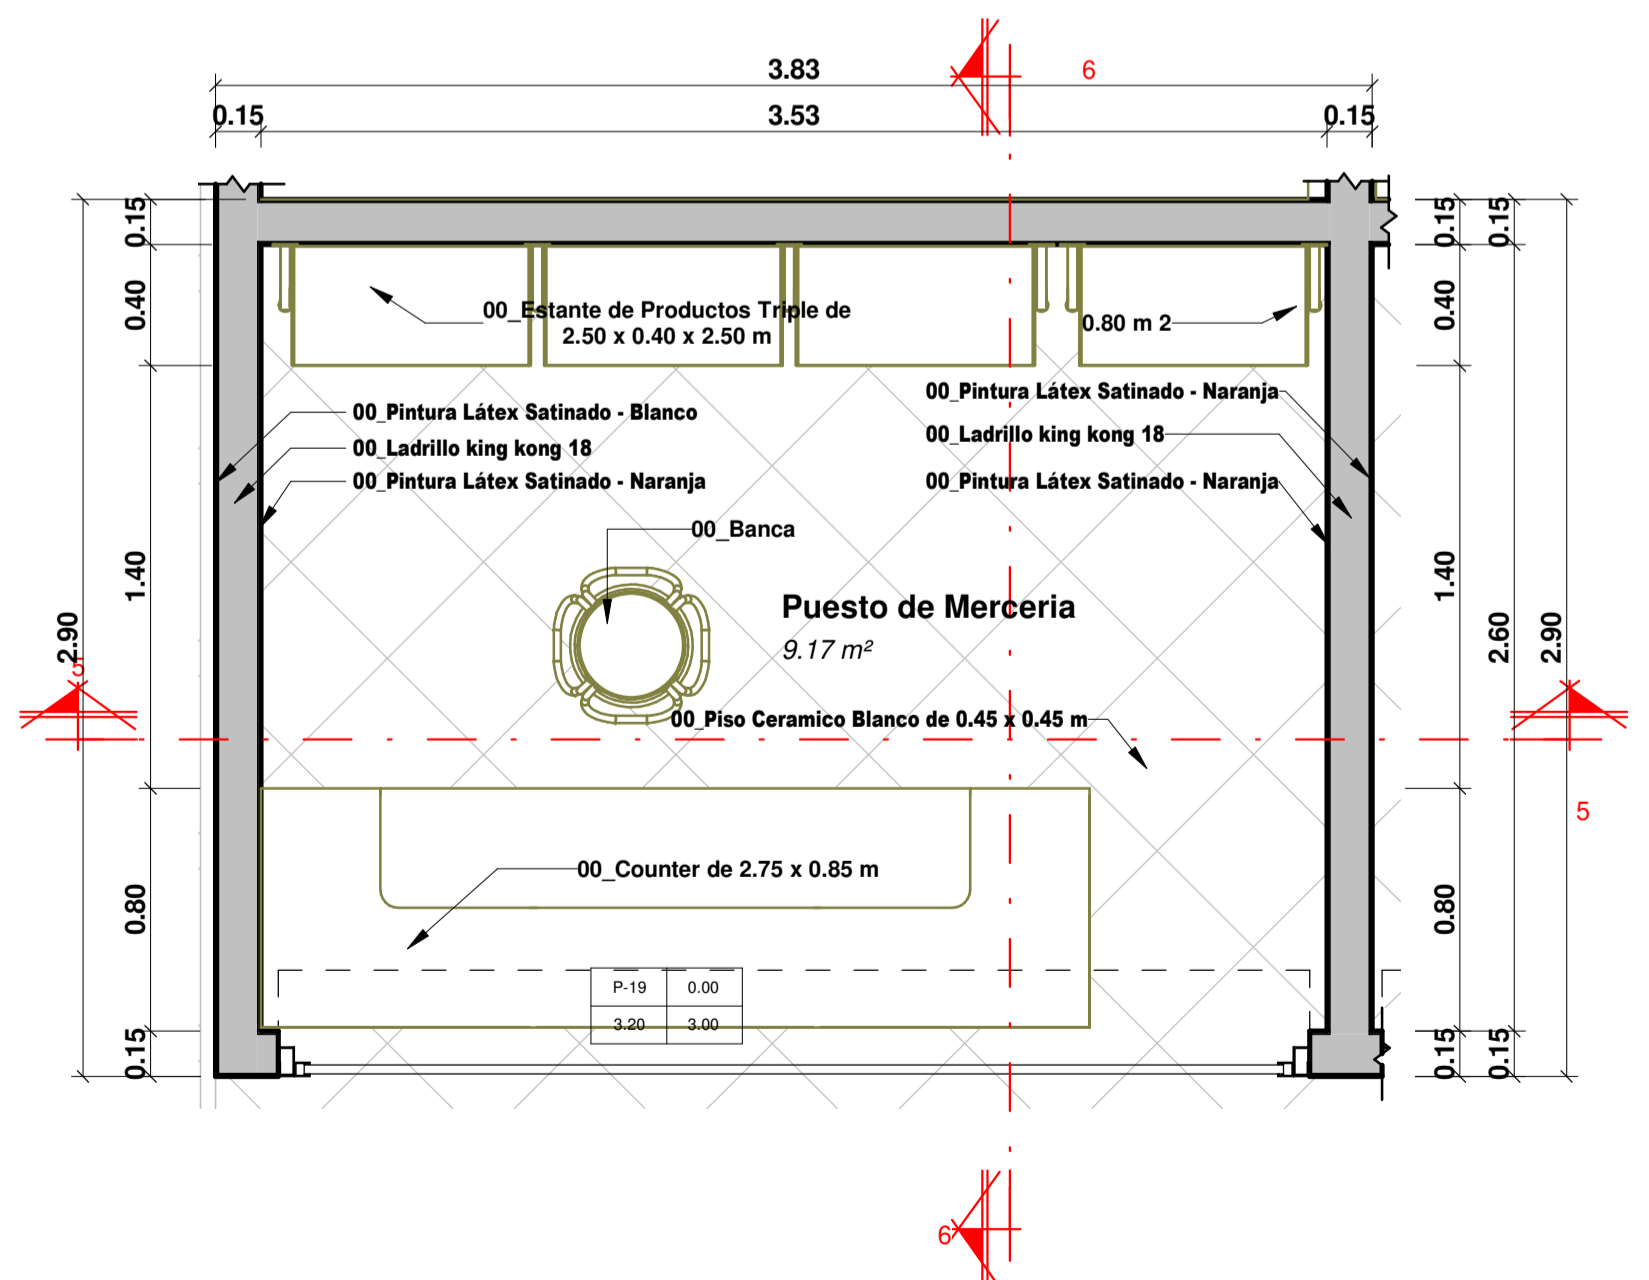


4 22_NIVEL 3 - PUESTO DE MERCERIA

ESC: 1 : 25

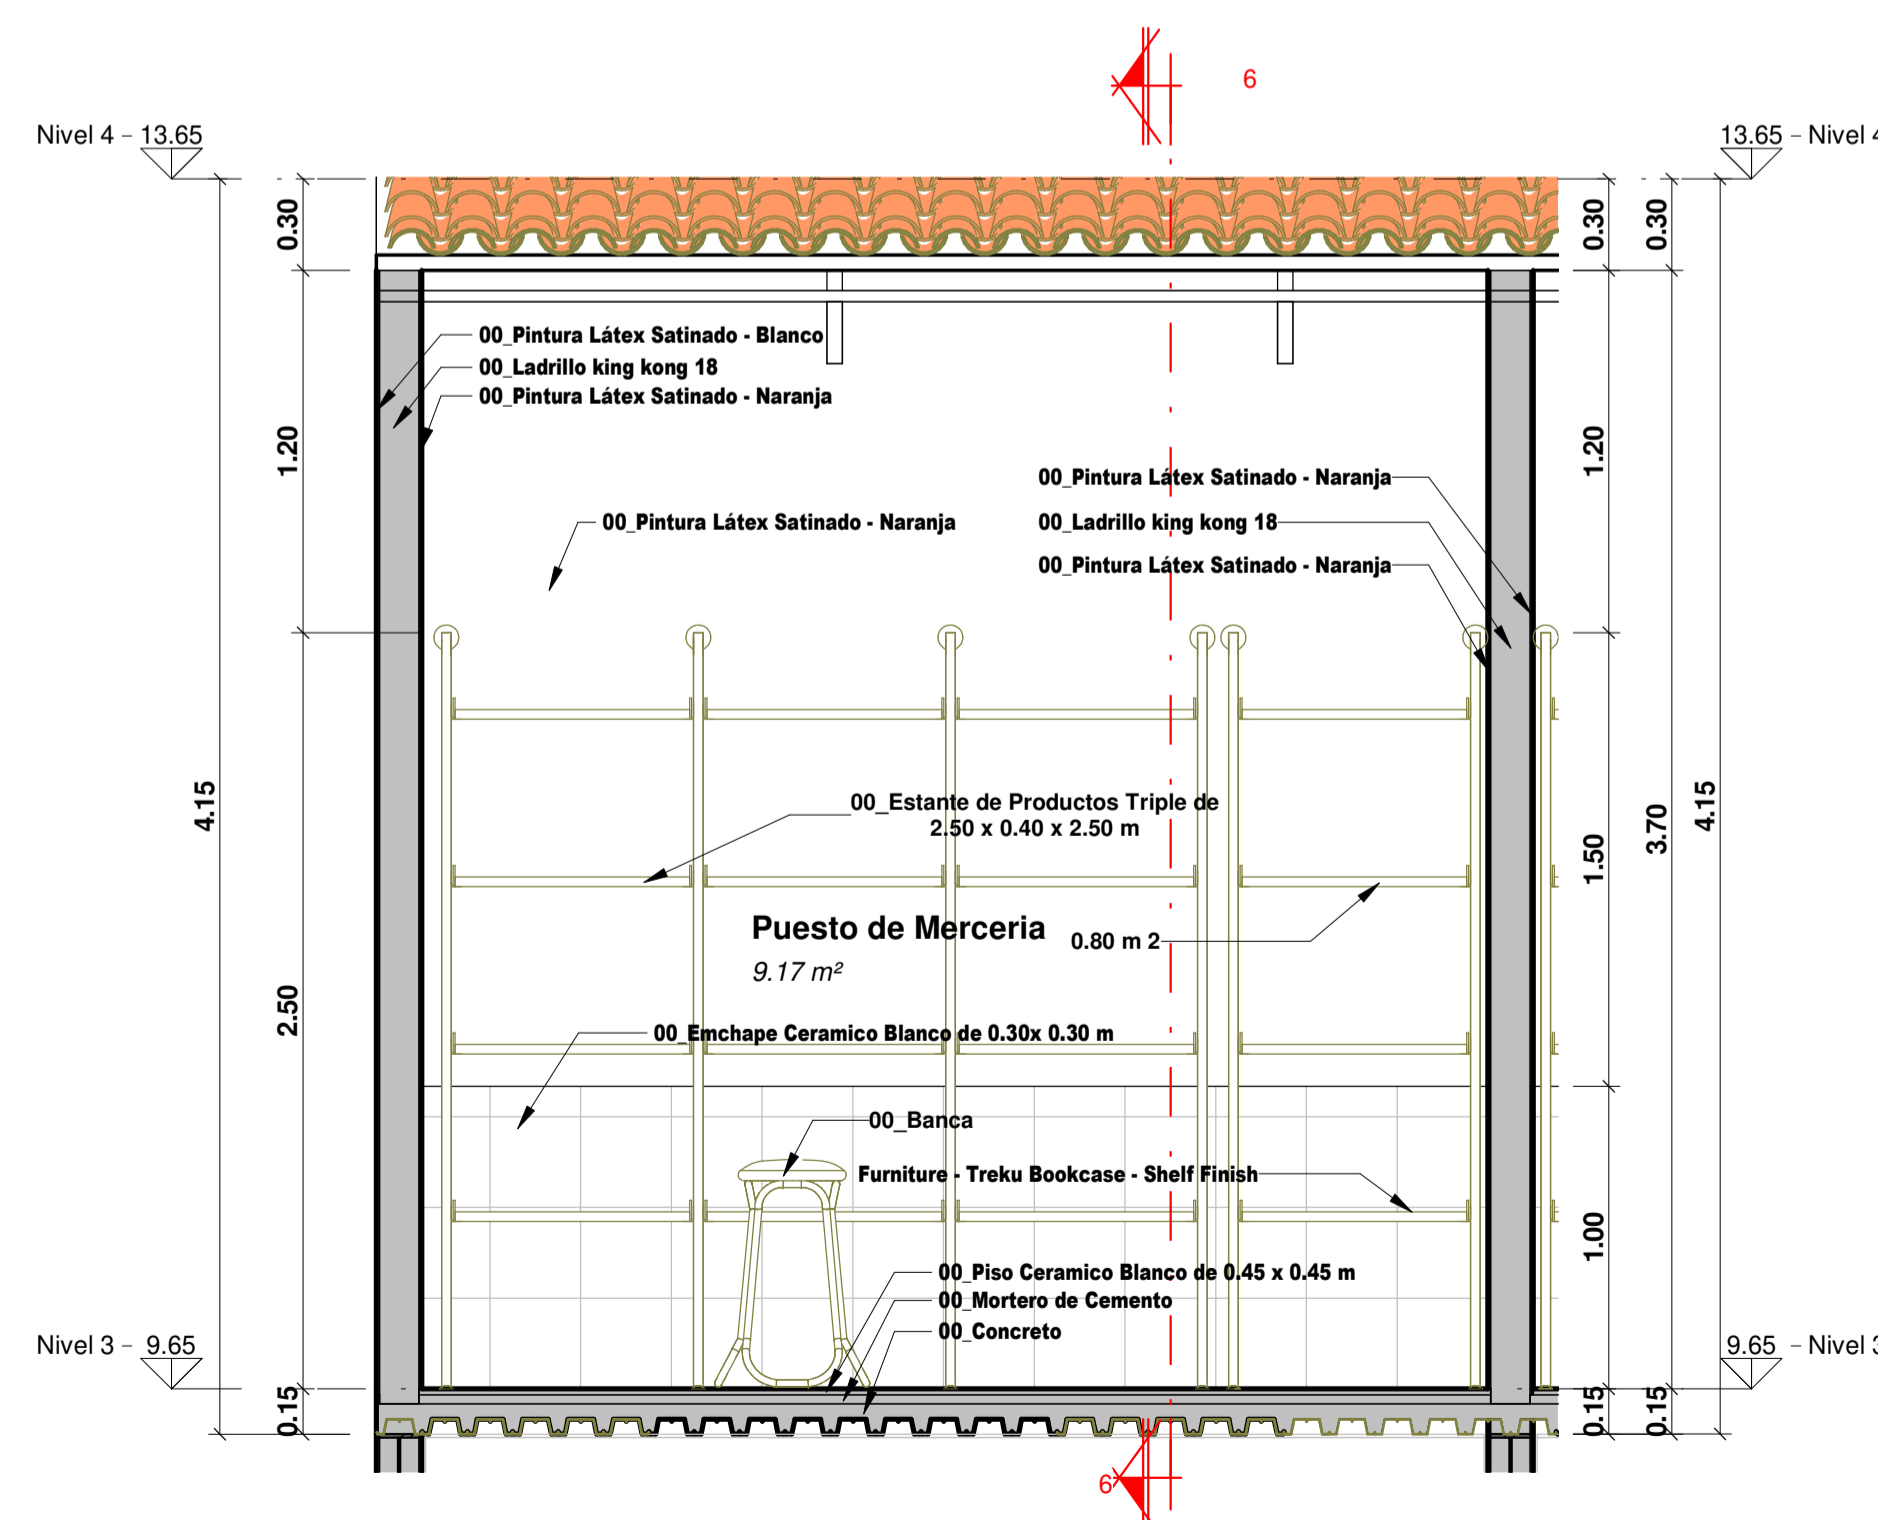

5 22_SECCIÓN 5 - PUESTO DE MERCERIA

ESC: 1 : 25

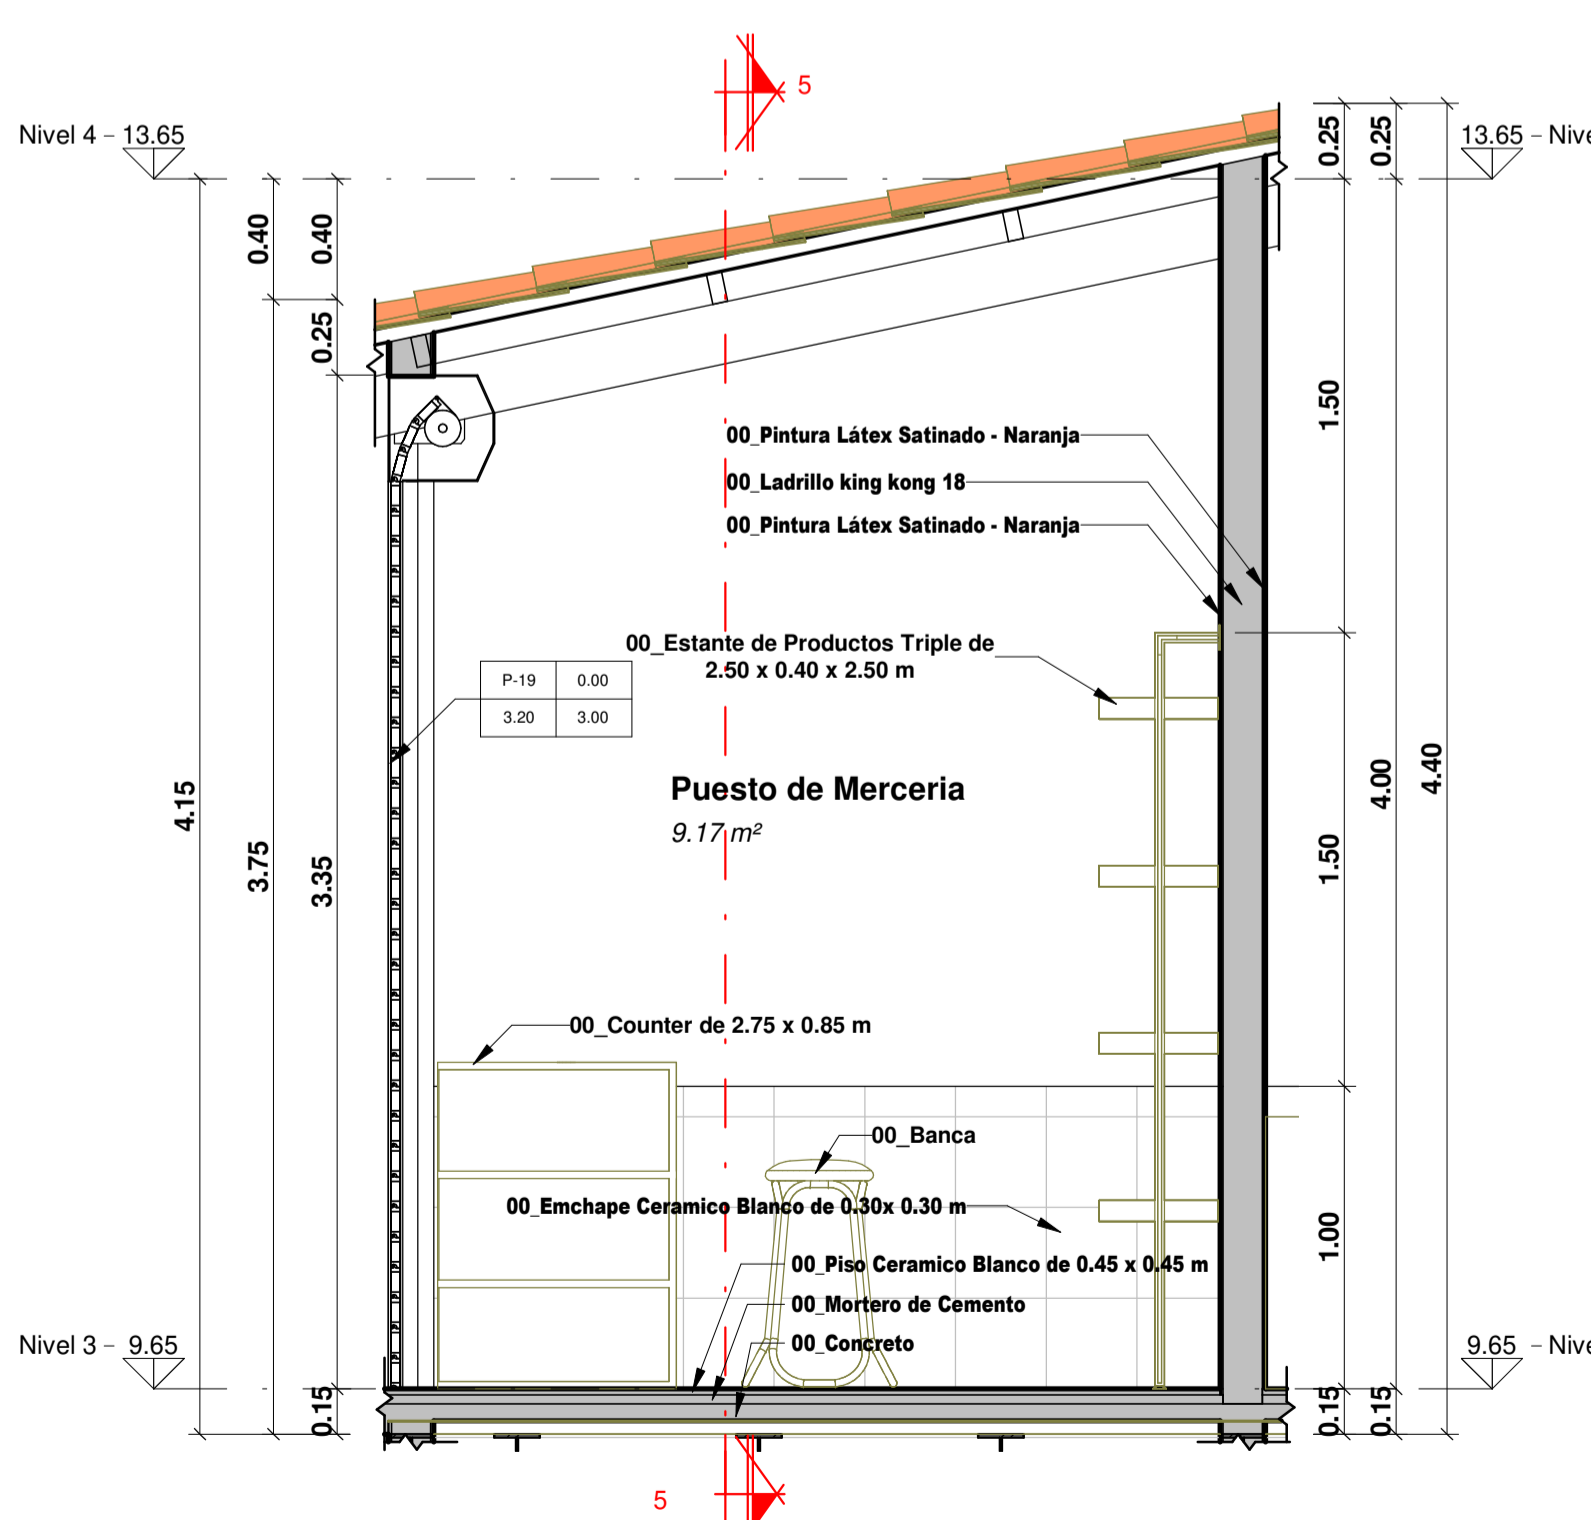

6 22_SECCIÓN 6 - PUESTO DE MERCERIA

ESC: 1 : 25

OBSERVACIONES:

AUTOR:
Bach. Gersci Andy
Antay Huaccachi


ASESOR:
Dra. Arq. Rosario
Bendezu Herencia

TITULO GENERAL:
Propuesta del
Diseño
Arquitectónico
del Mercado
Municipal
Provincial de
Huanca Sancos


PLANO:
DETALLE DE PUESTOS
DE VENTA 9

FECHA: ESC:
1 : 25


LAMINA:
A-19

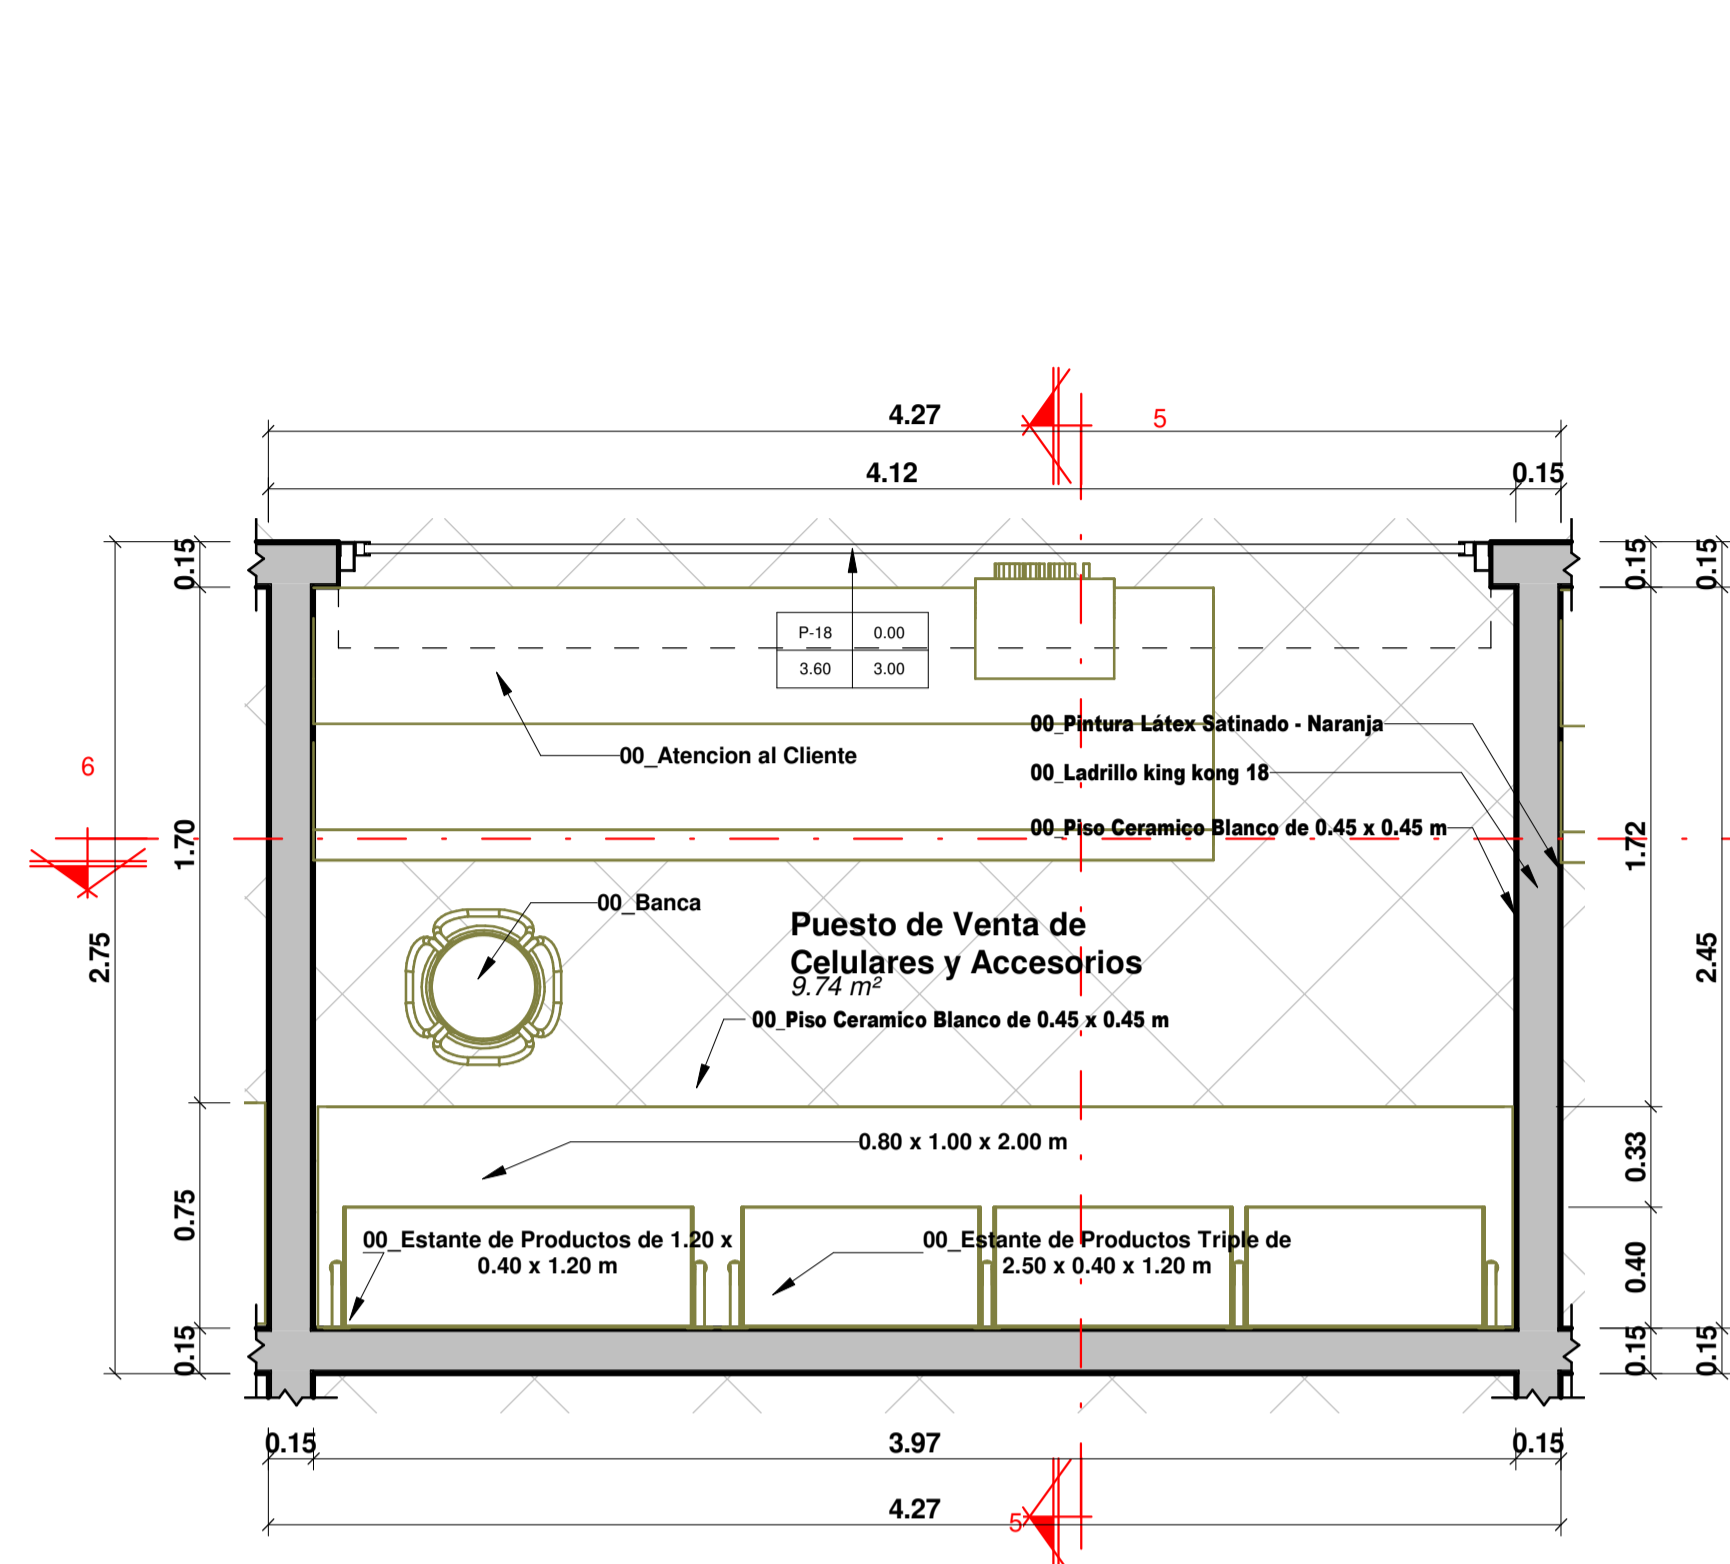


1 23_NIVEL 3 - PUESTO DE VENTA DE CELULARES Y ACCESORIOS
ESC: 1 : 25

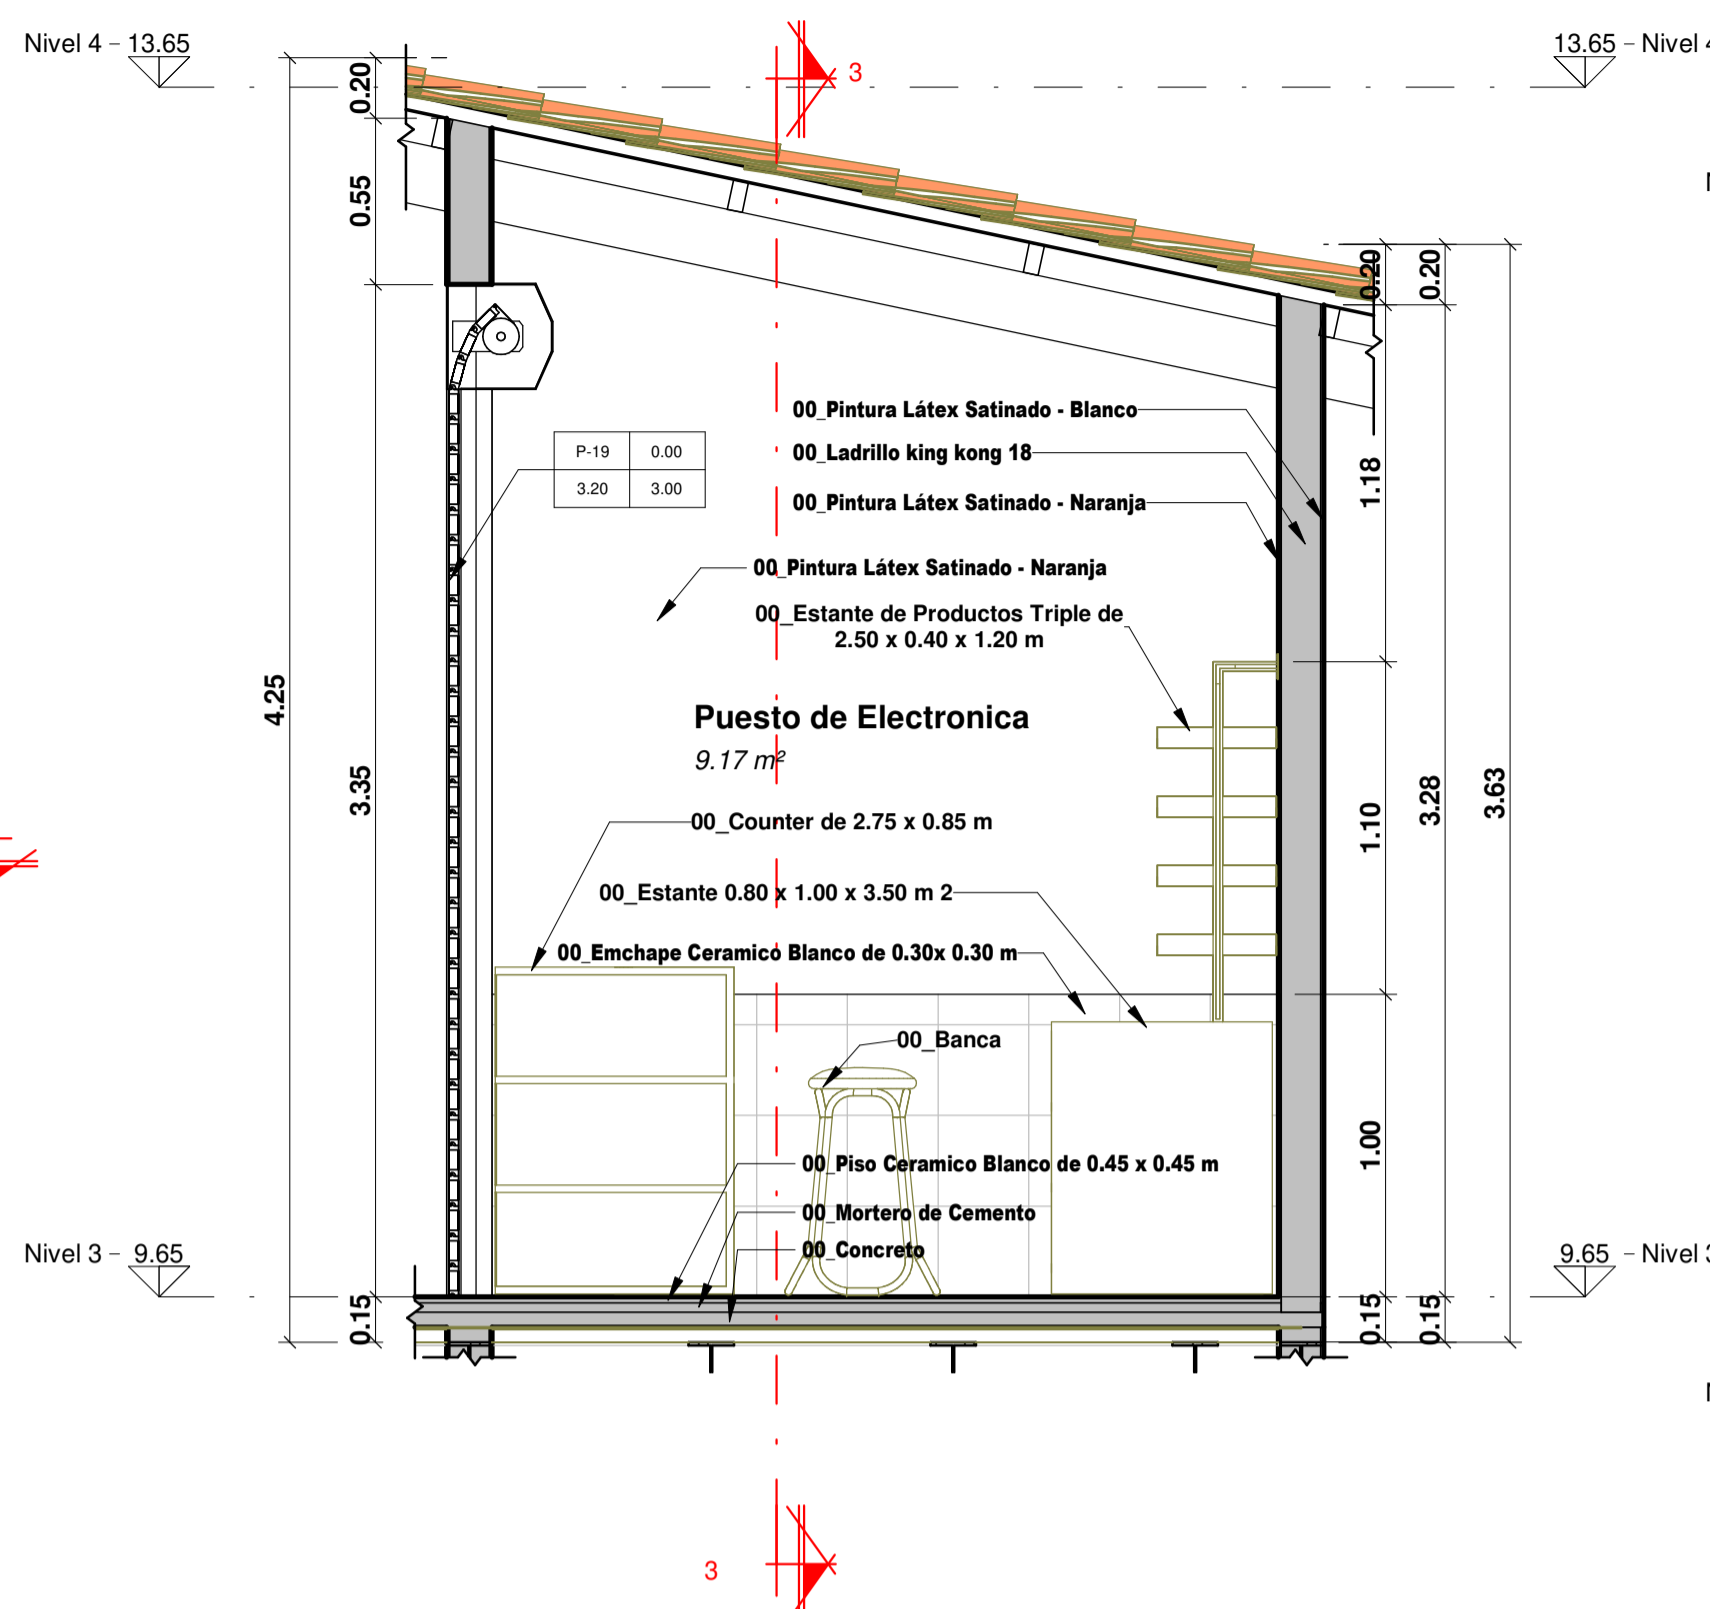


2 23_SECCIÓN 2 - PUESTO DE VENTA DE CELULARES Y ACCESORIOS
ESC: 1 : 25

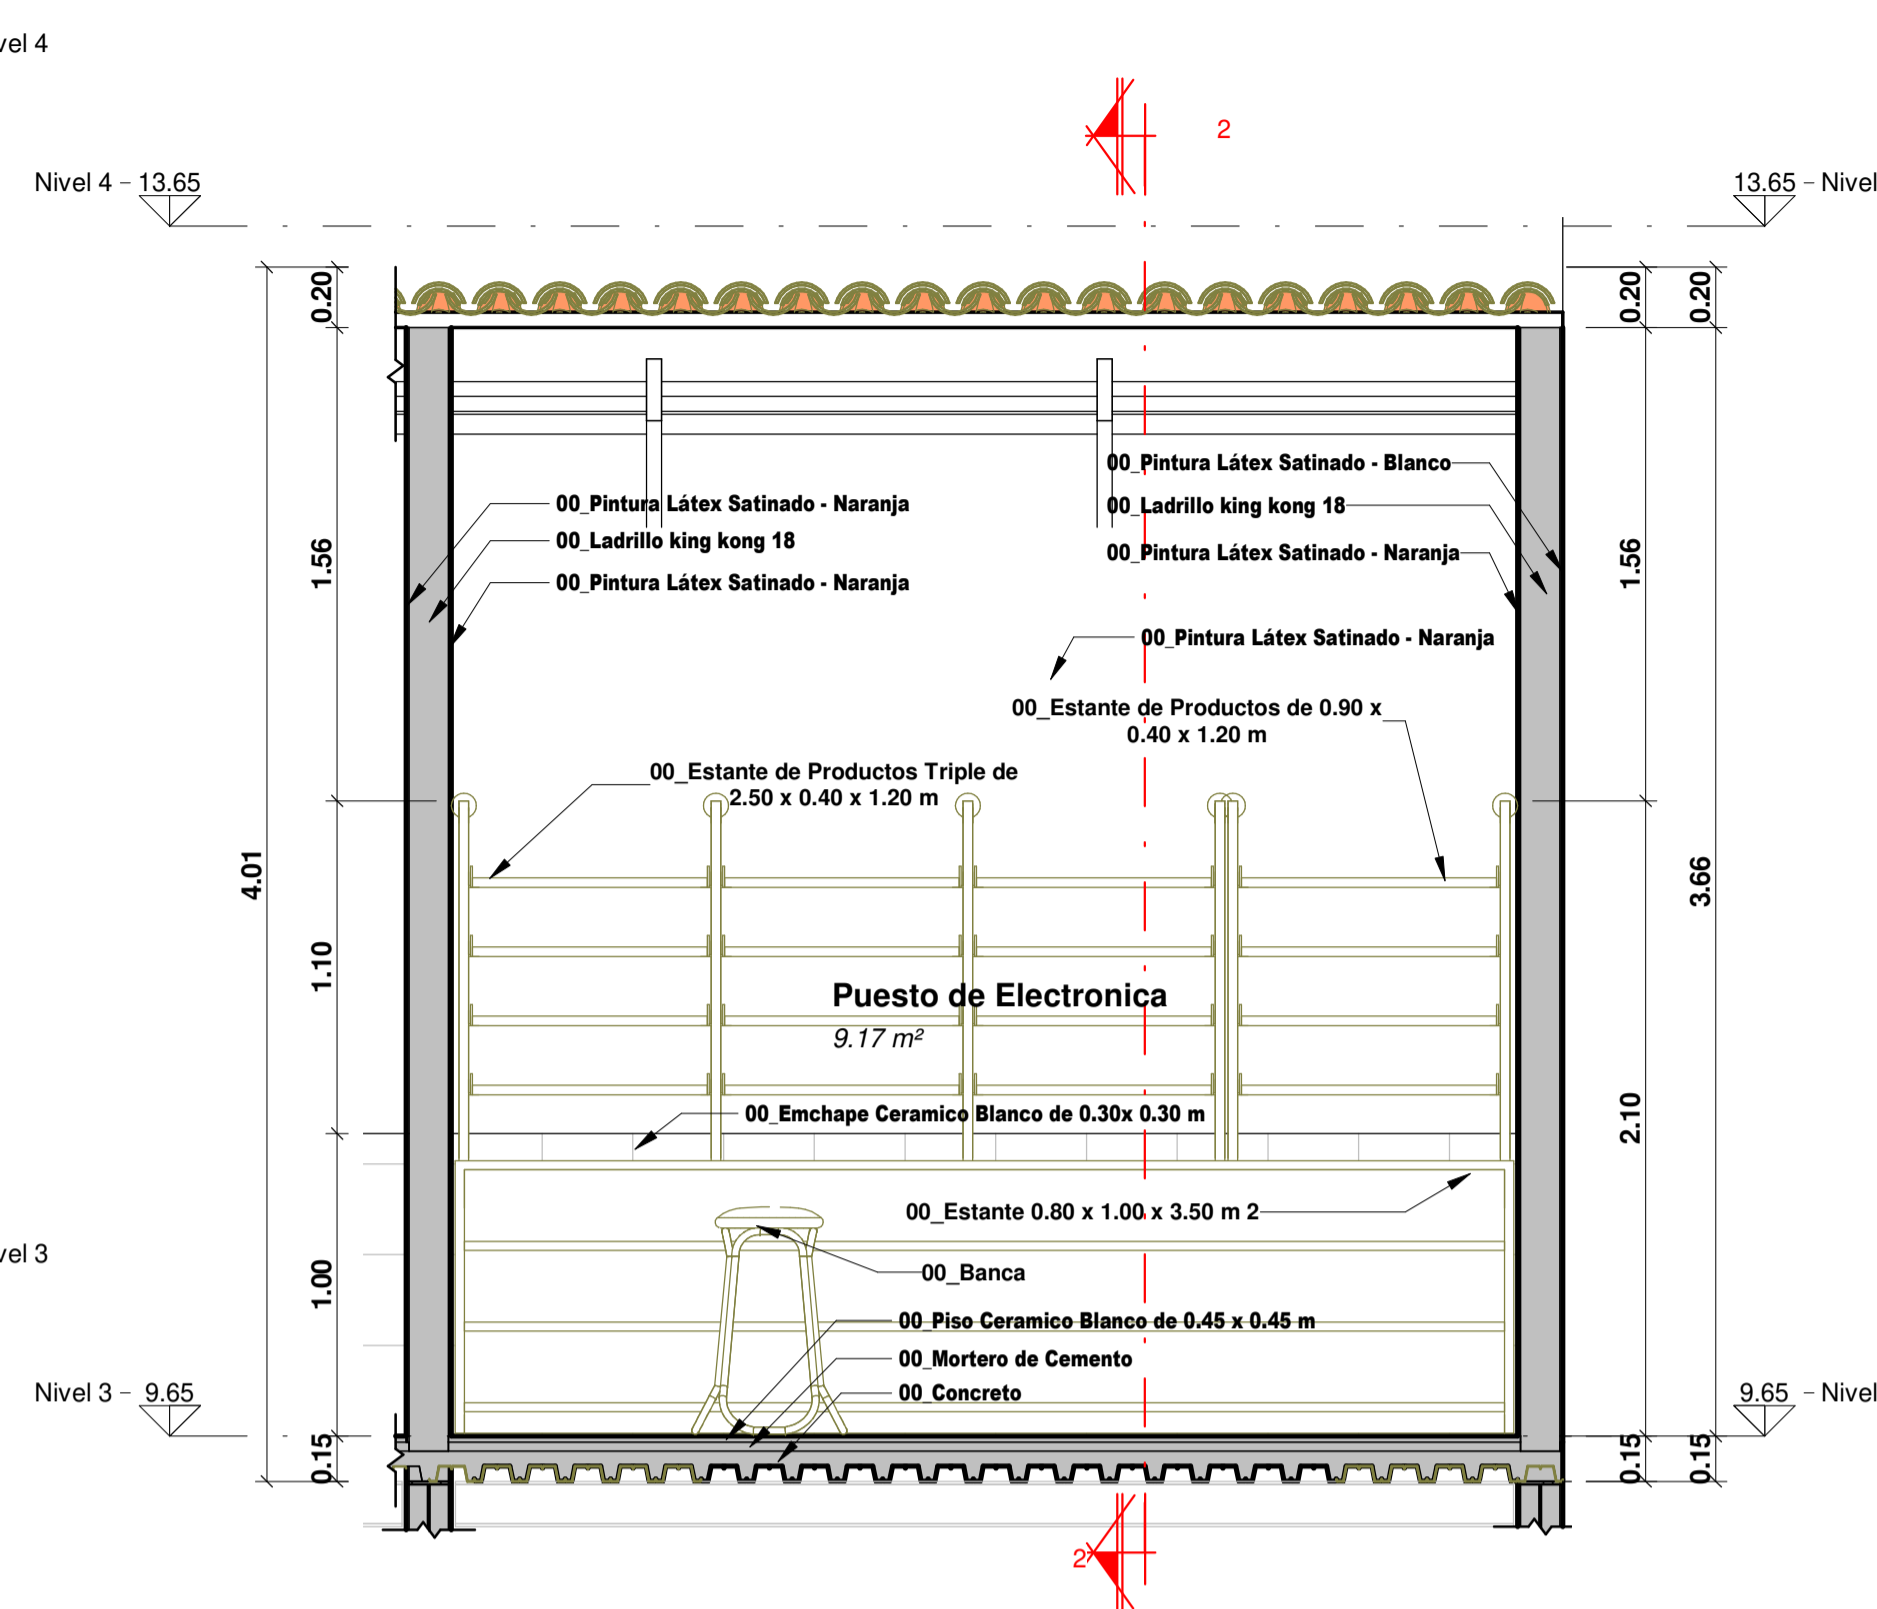


3 23_SECCIÓN 3 - PUESTO DE VENTA DE CELULARES Y ACCESORIOS
ESC: 1 : 25

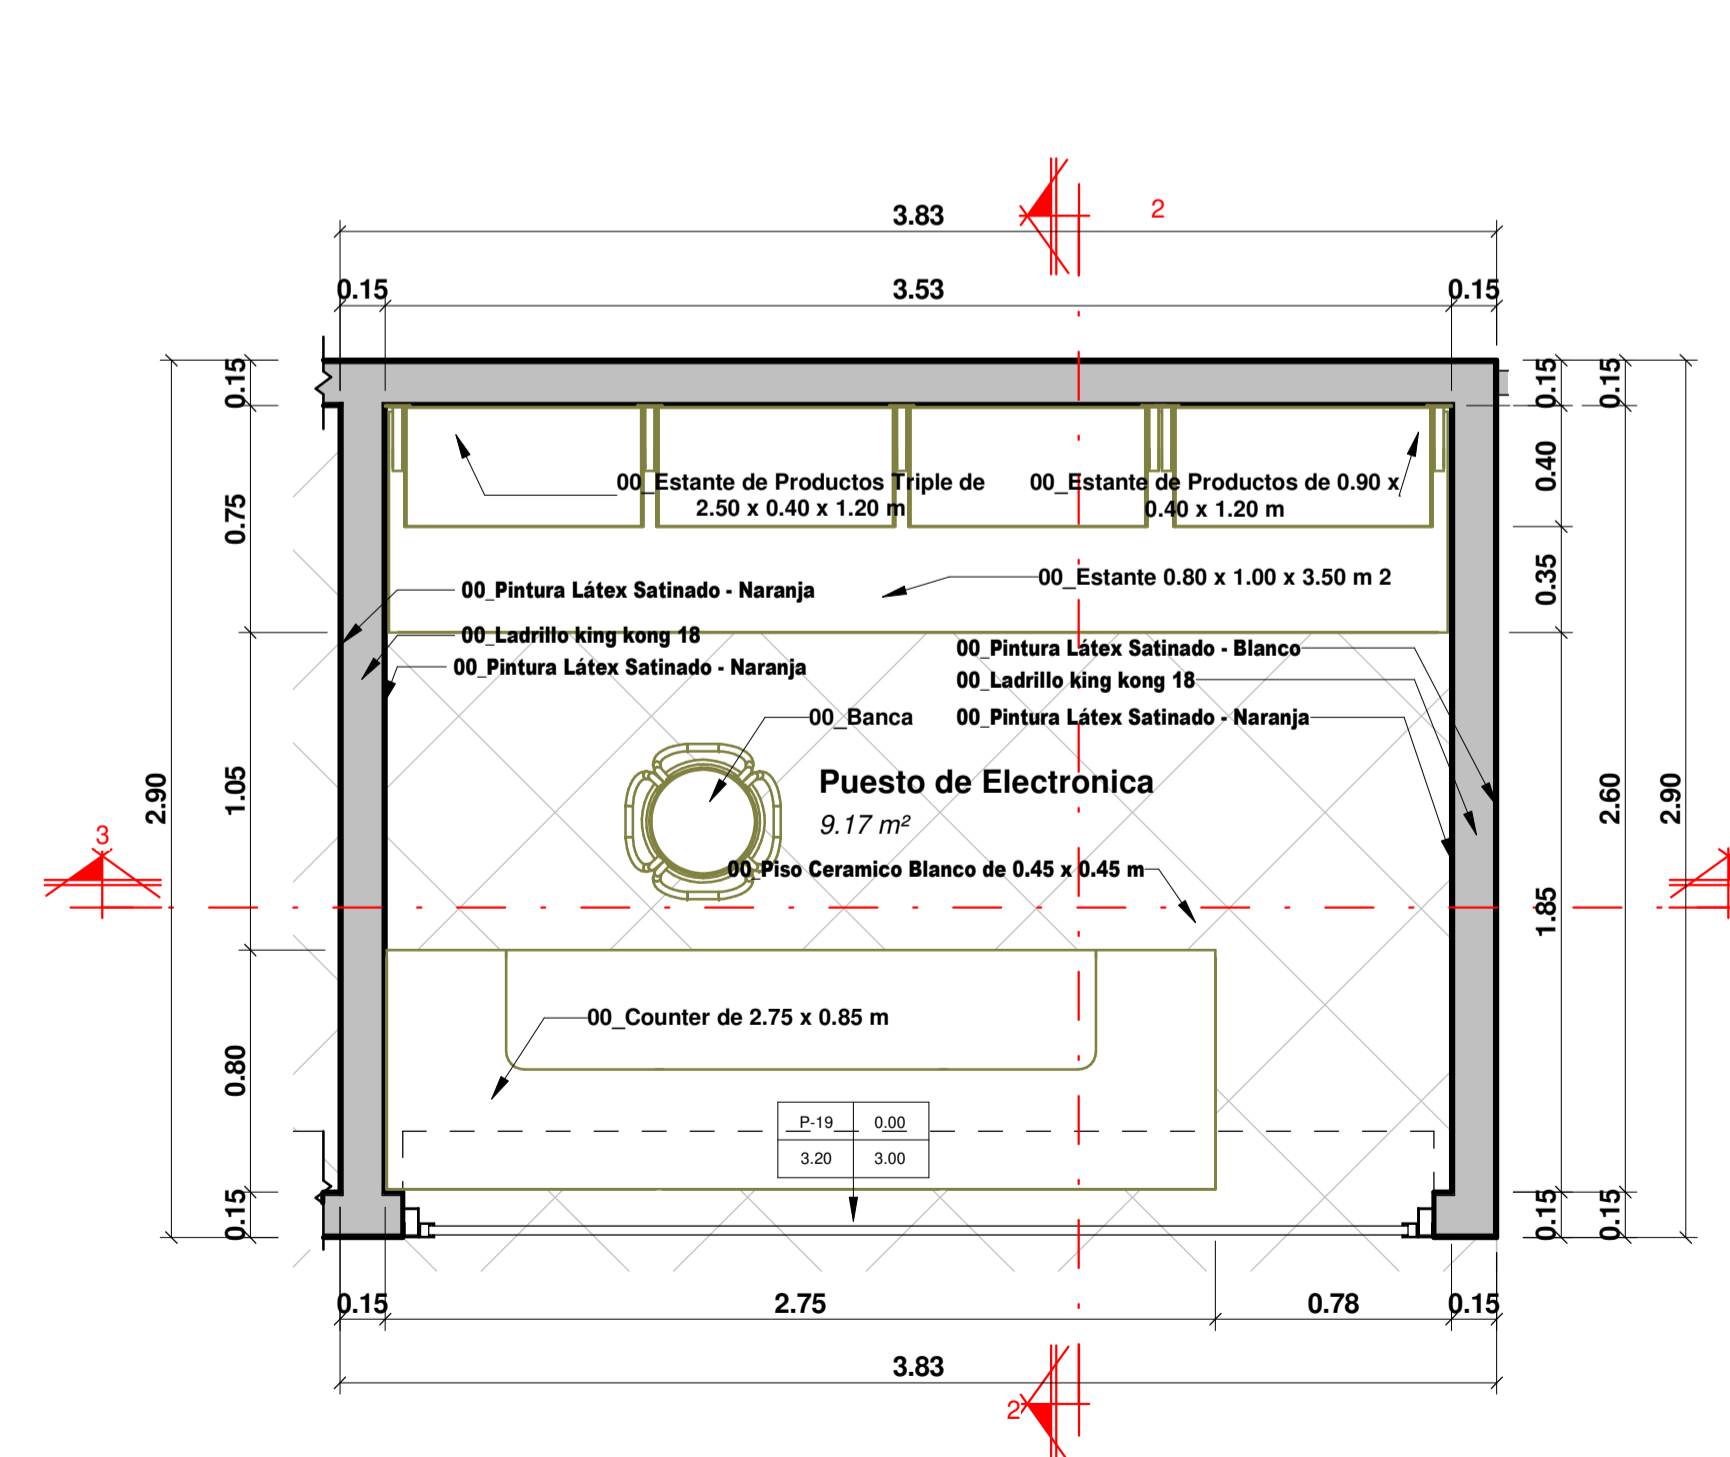

4 24_NIVEL 3 PUESTO DE ELECTRONICA
ESC: 1 : 25

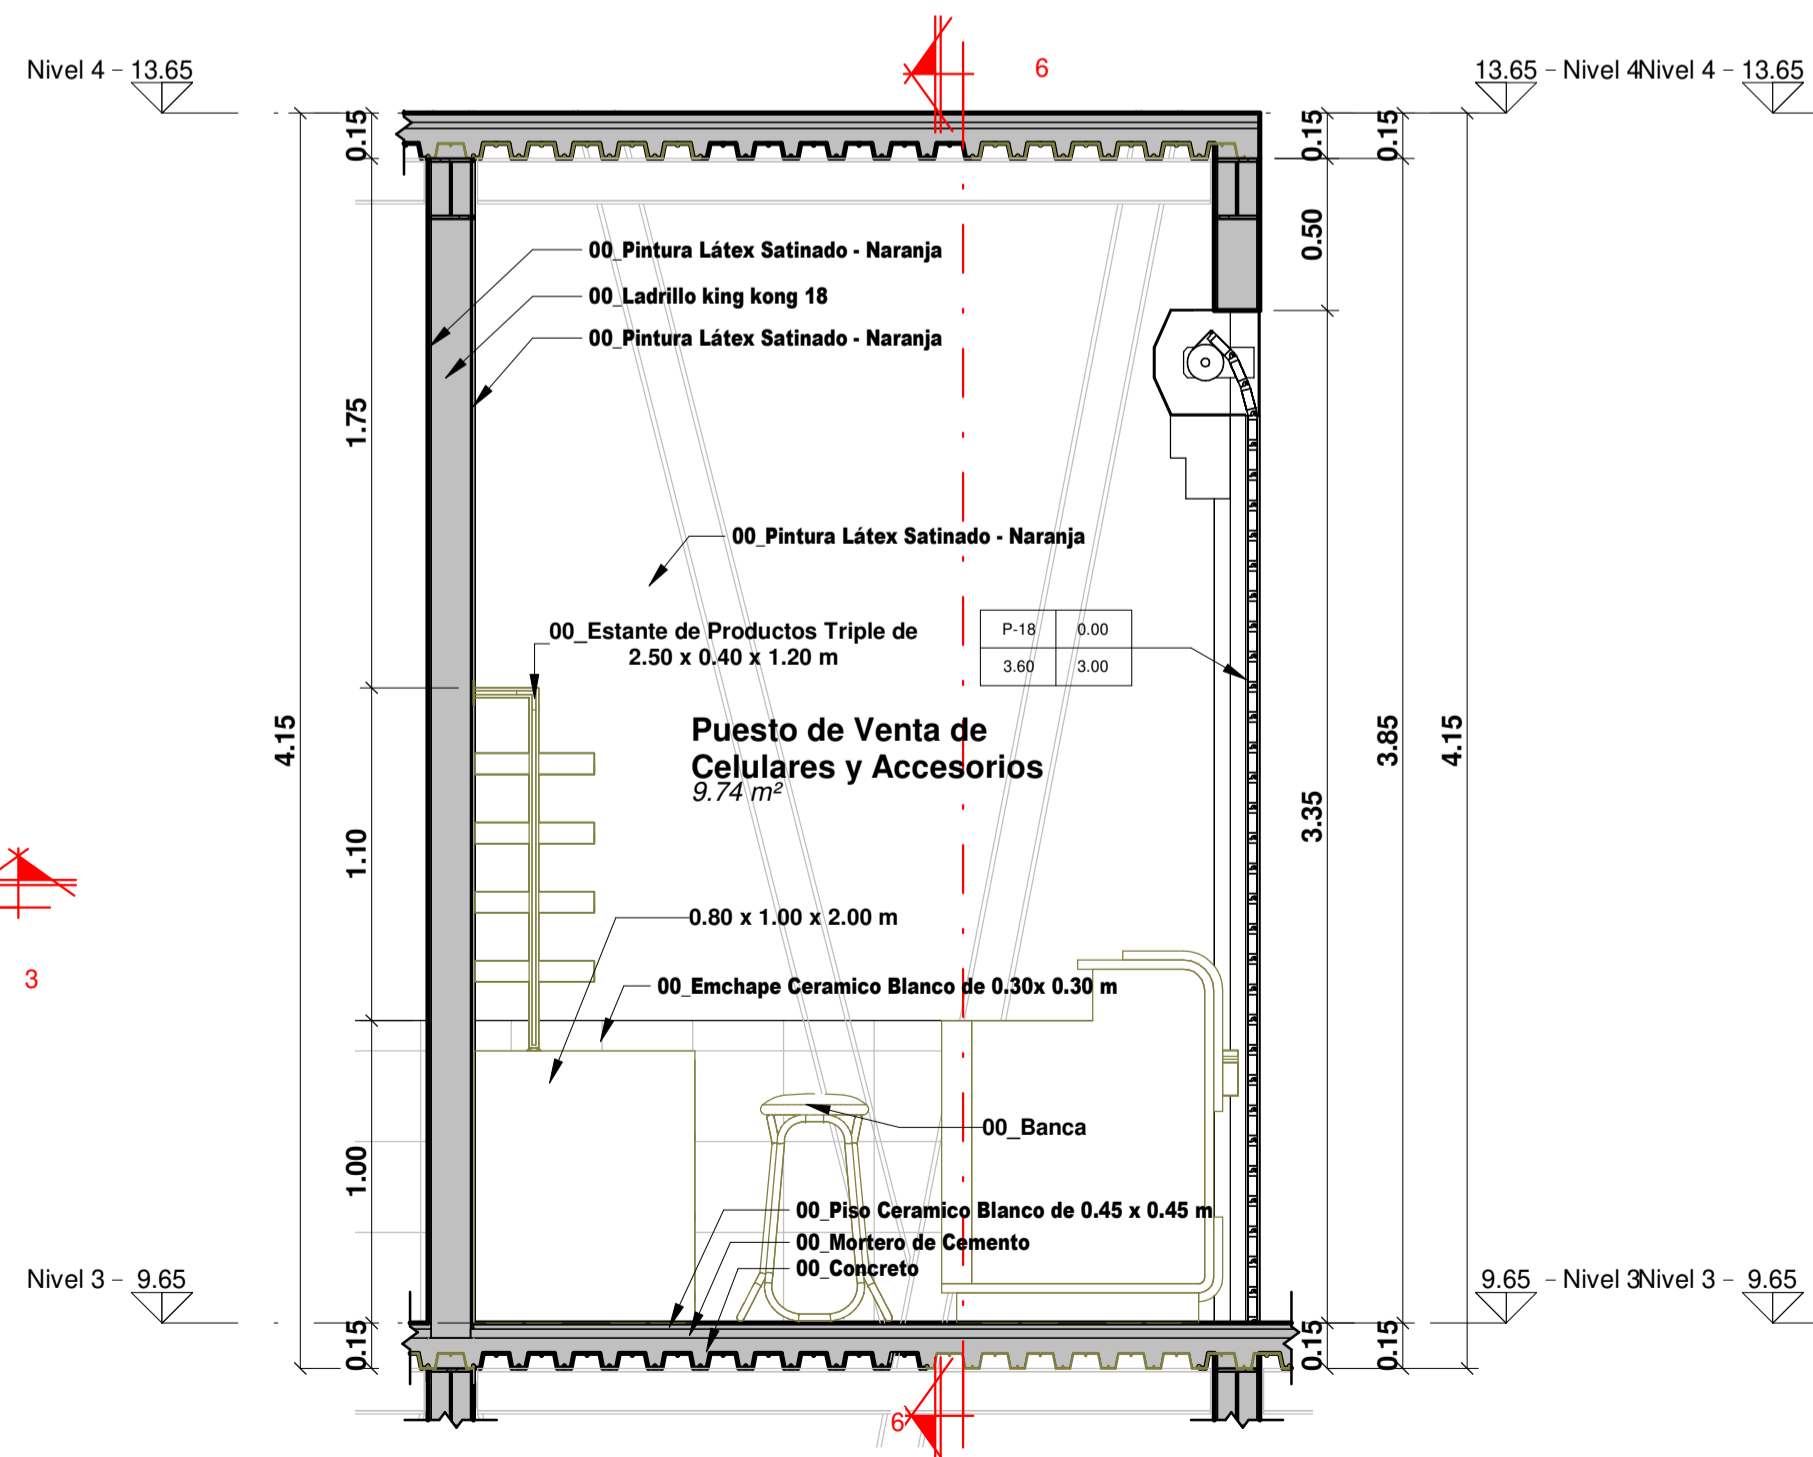

5 24_SECCIÓN 5 - PUESTO DE ELECTRONICA
ESC: 1 : 25

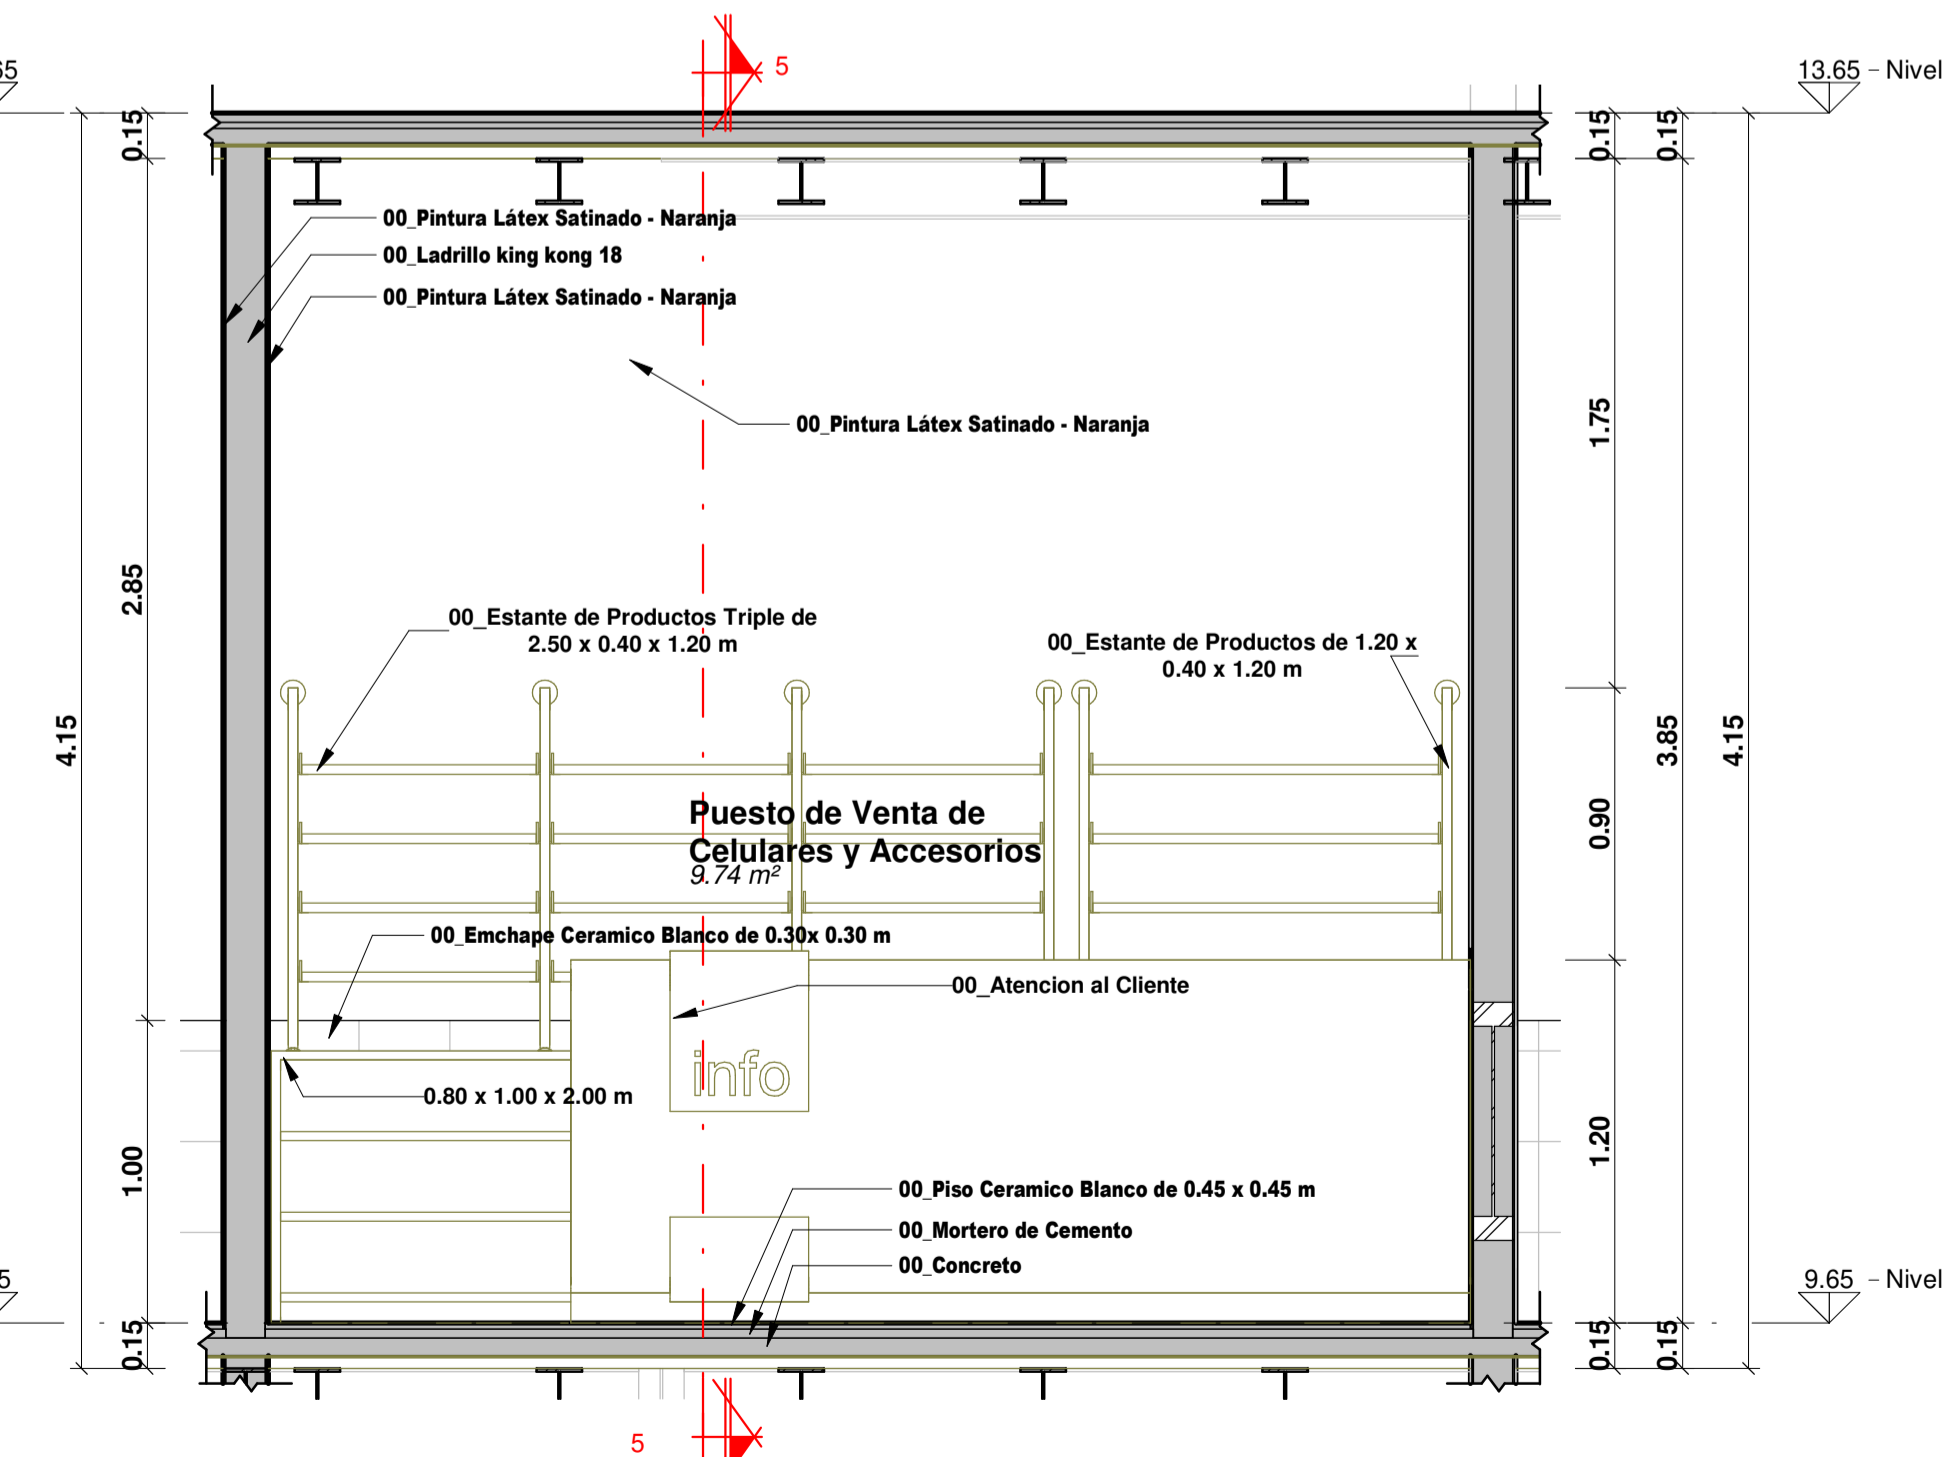

6 24_SECCIÓN 6 - PUESTO DE ELECTRONICA
ESC: 1 : 25

OBSERVACIONES:

AUTOR:
Bach. Gersci Andy
Antay Huaccachi


ASESOR:
Dra. Arq. Rosario
Bendezu Herencia

TITULO GENERAL:
**Propuesta del
Diseño
Arquitectónico
del Mercado
Municipal
Provincial de
Huancavelica**


PLANO:
DETALLE DE PUESTOS
DE VENTA 10

FECHA: ESC:
1 : 25


LAMINA:
A-20

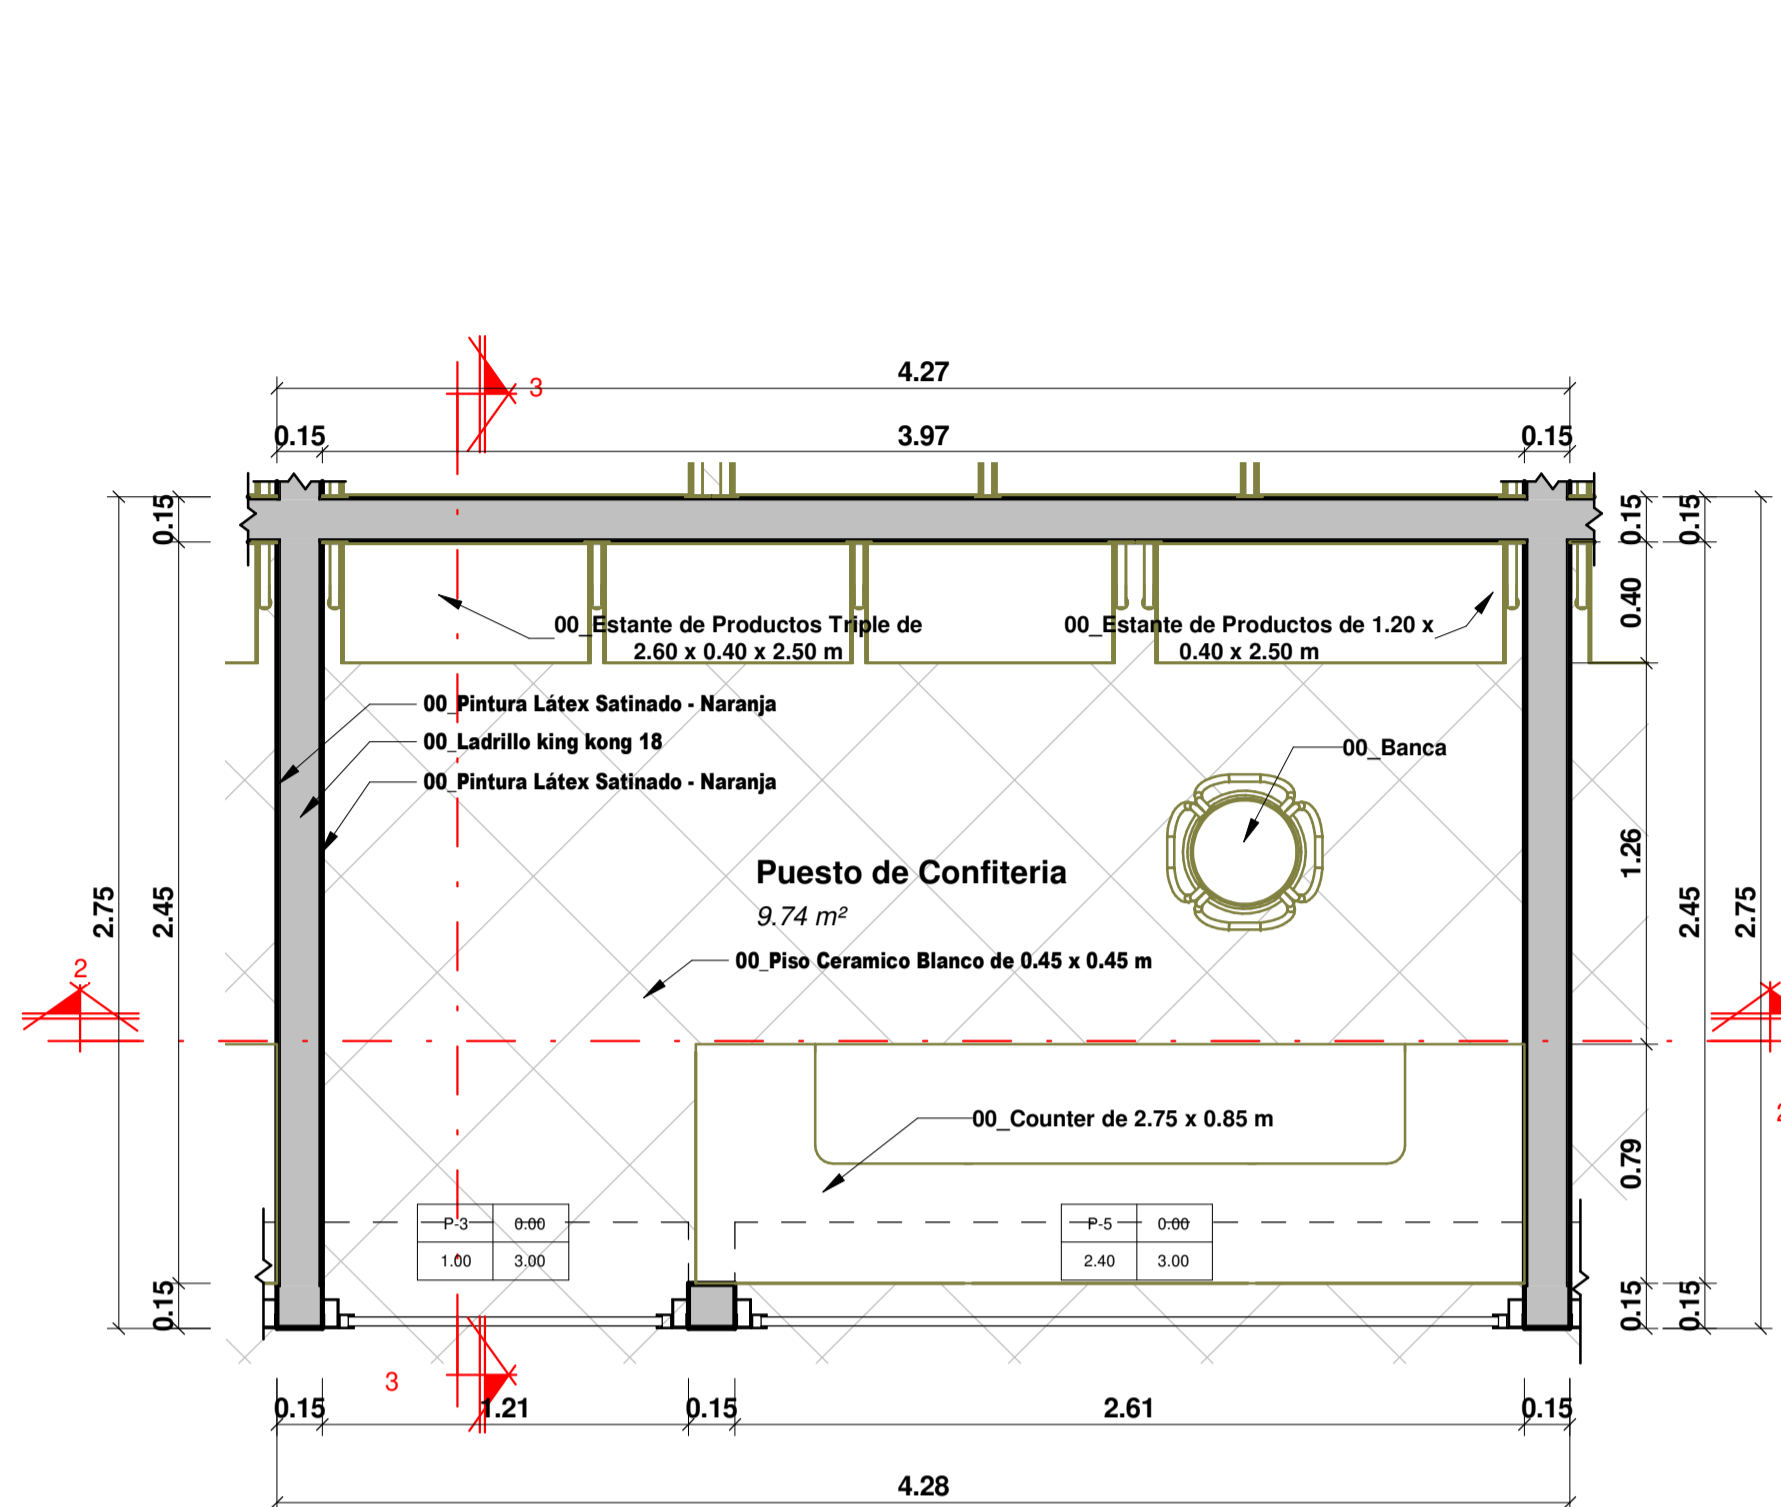


1 25_NIVEL 3 - PUESTO DE CONFITERIA
ESC: 1 : 25

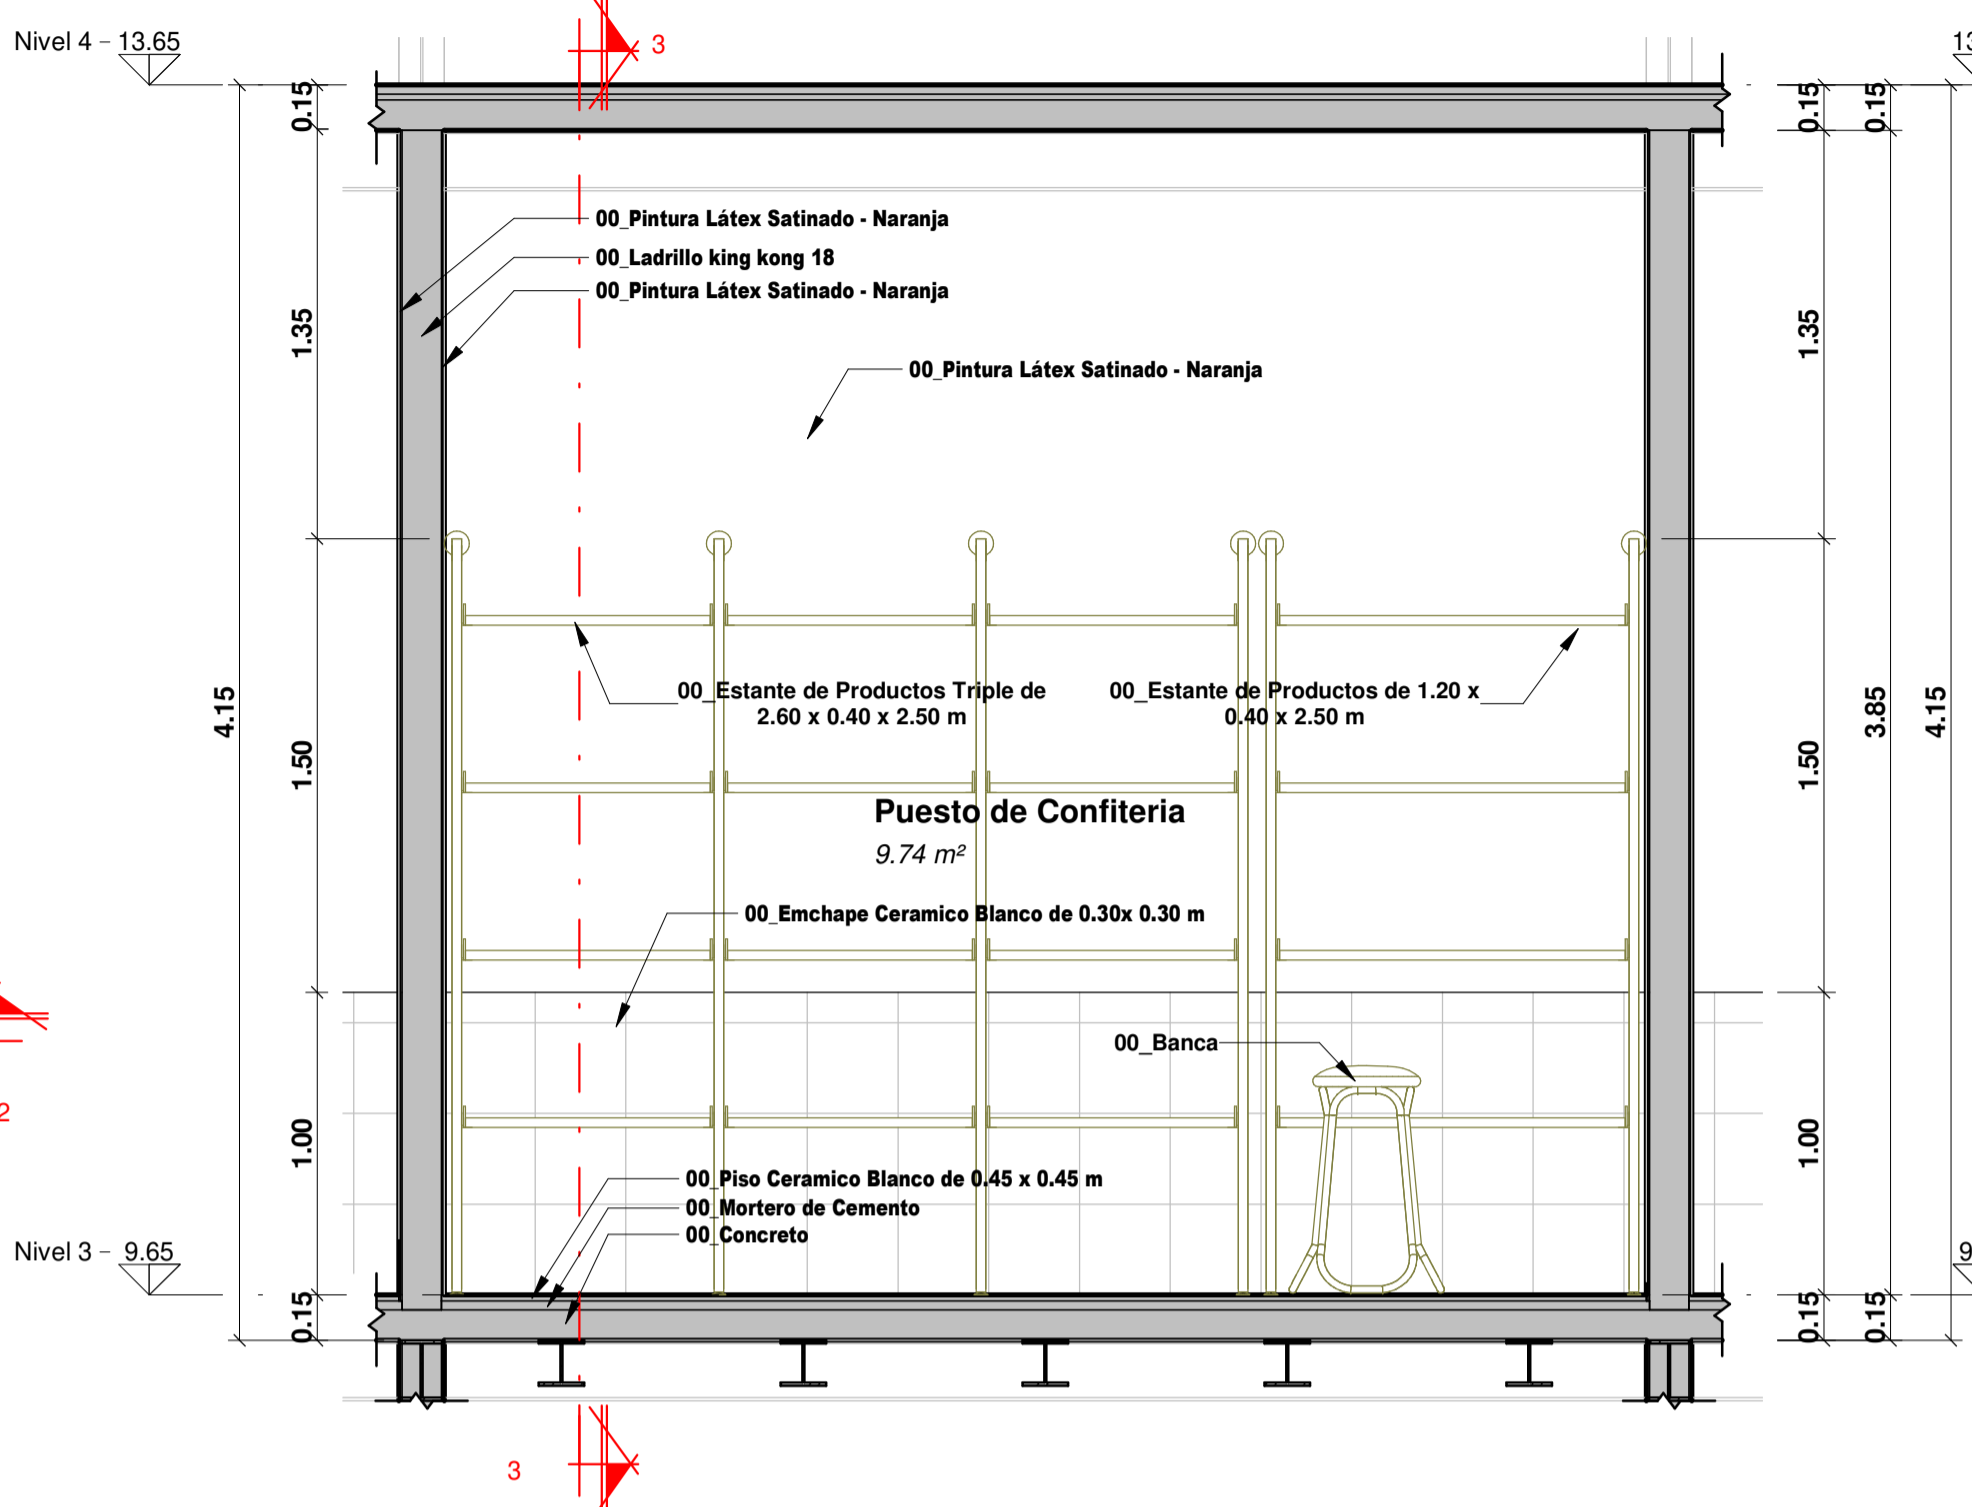


2 25_SECCIÓN 2 - PUESTO DE CONFITERIA
ESC: 1 : 25

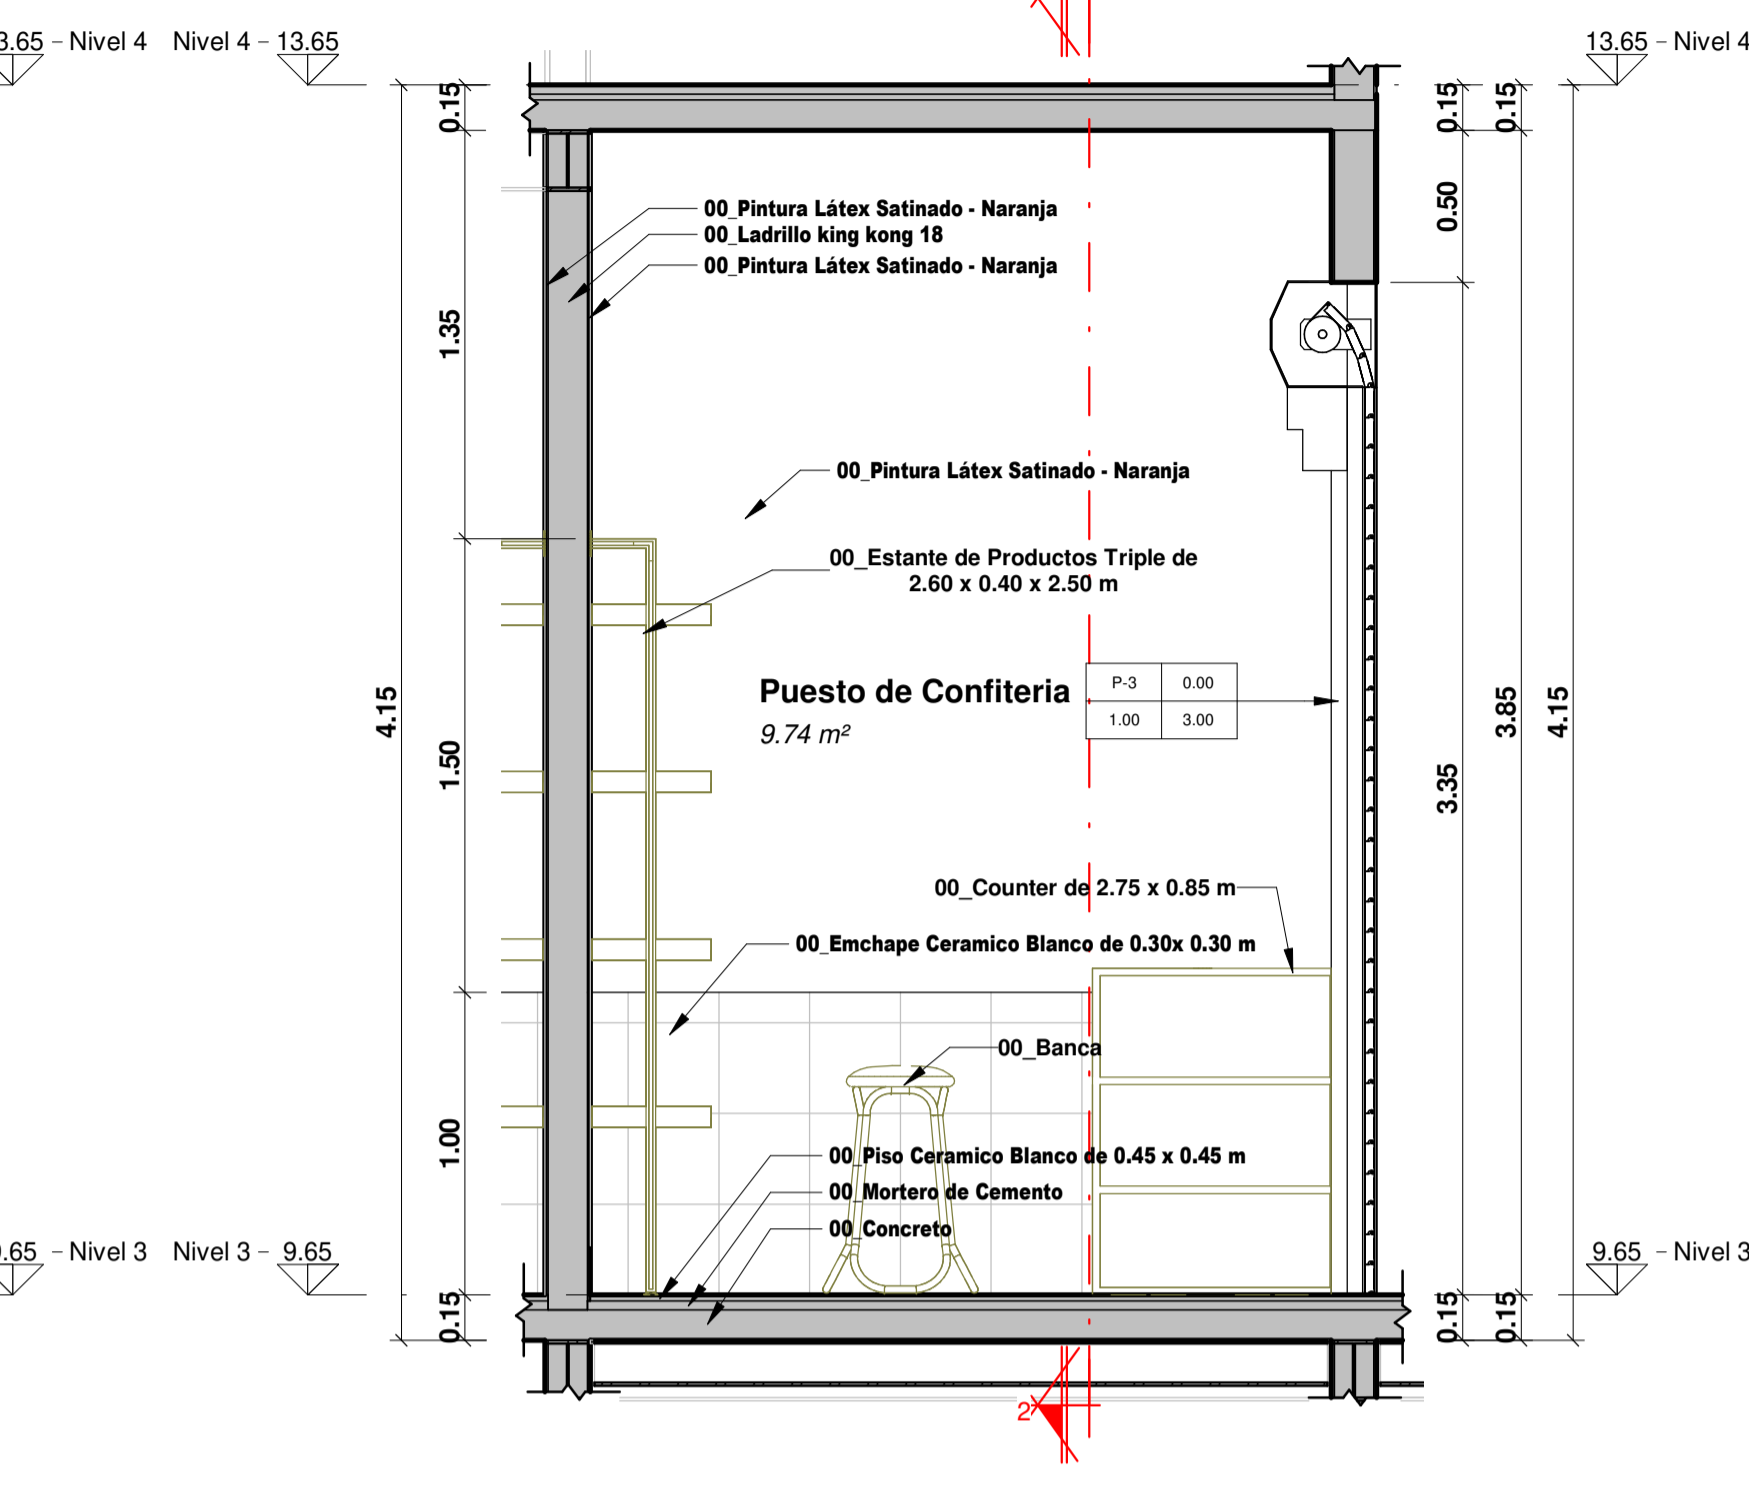


3 25_SECCIÓN 3 - PUESTO DE CONFITERIA
ESC: 1 : 25

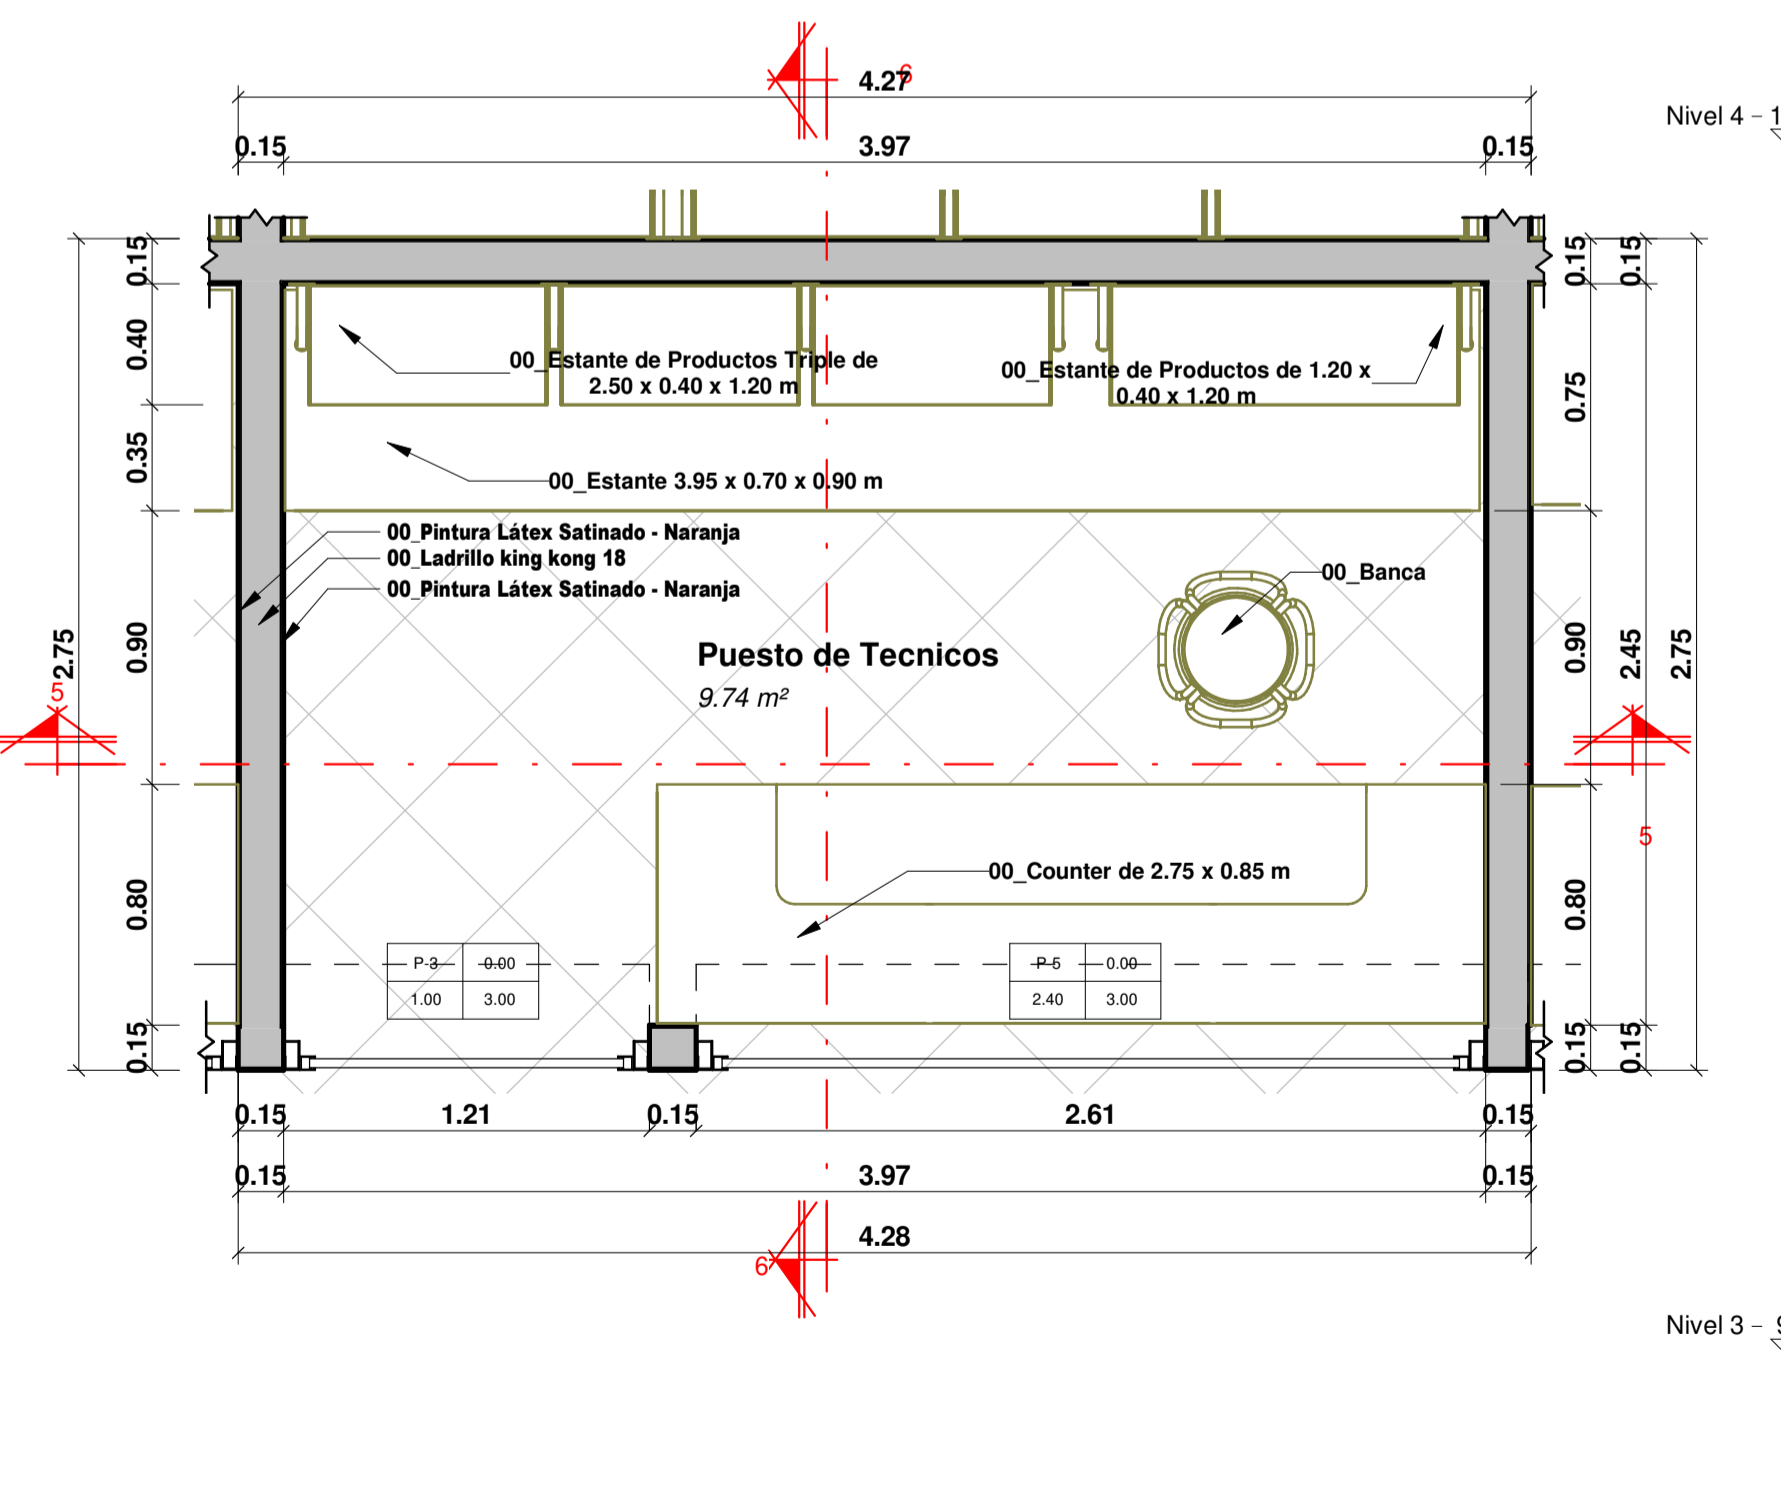

4 26_NIVEL 3 - PUESTO DE TECNICOS
ESC: 1 : 25

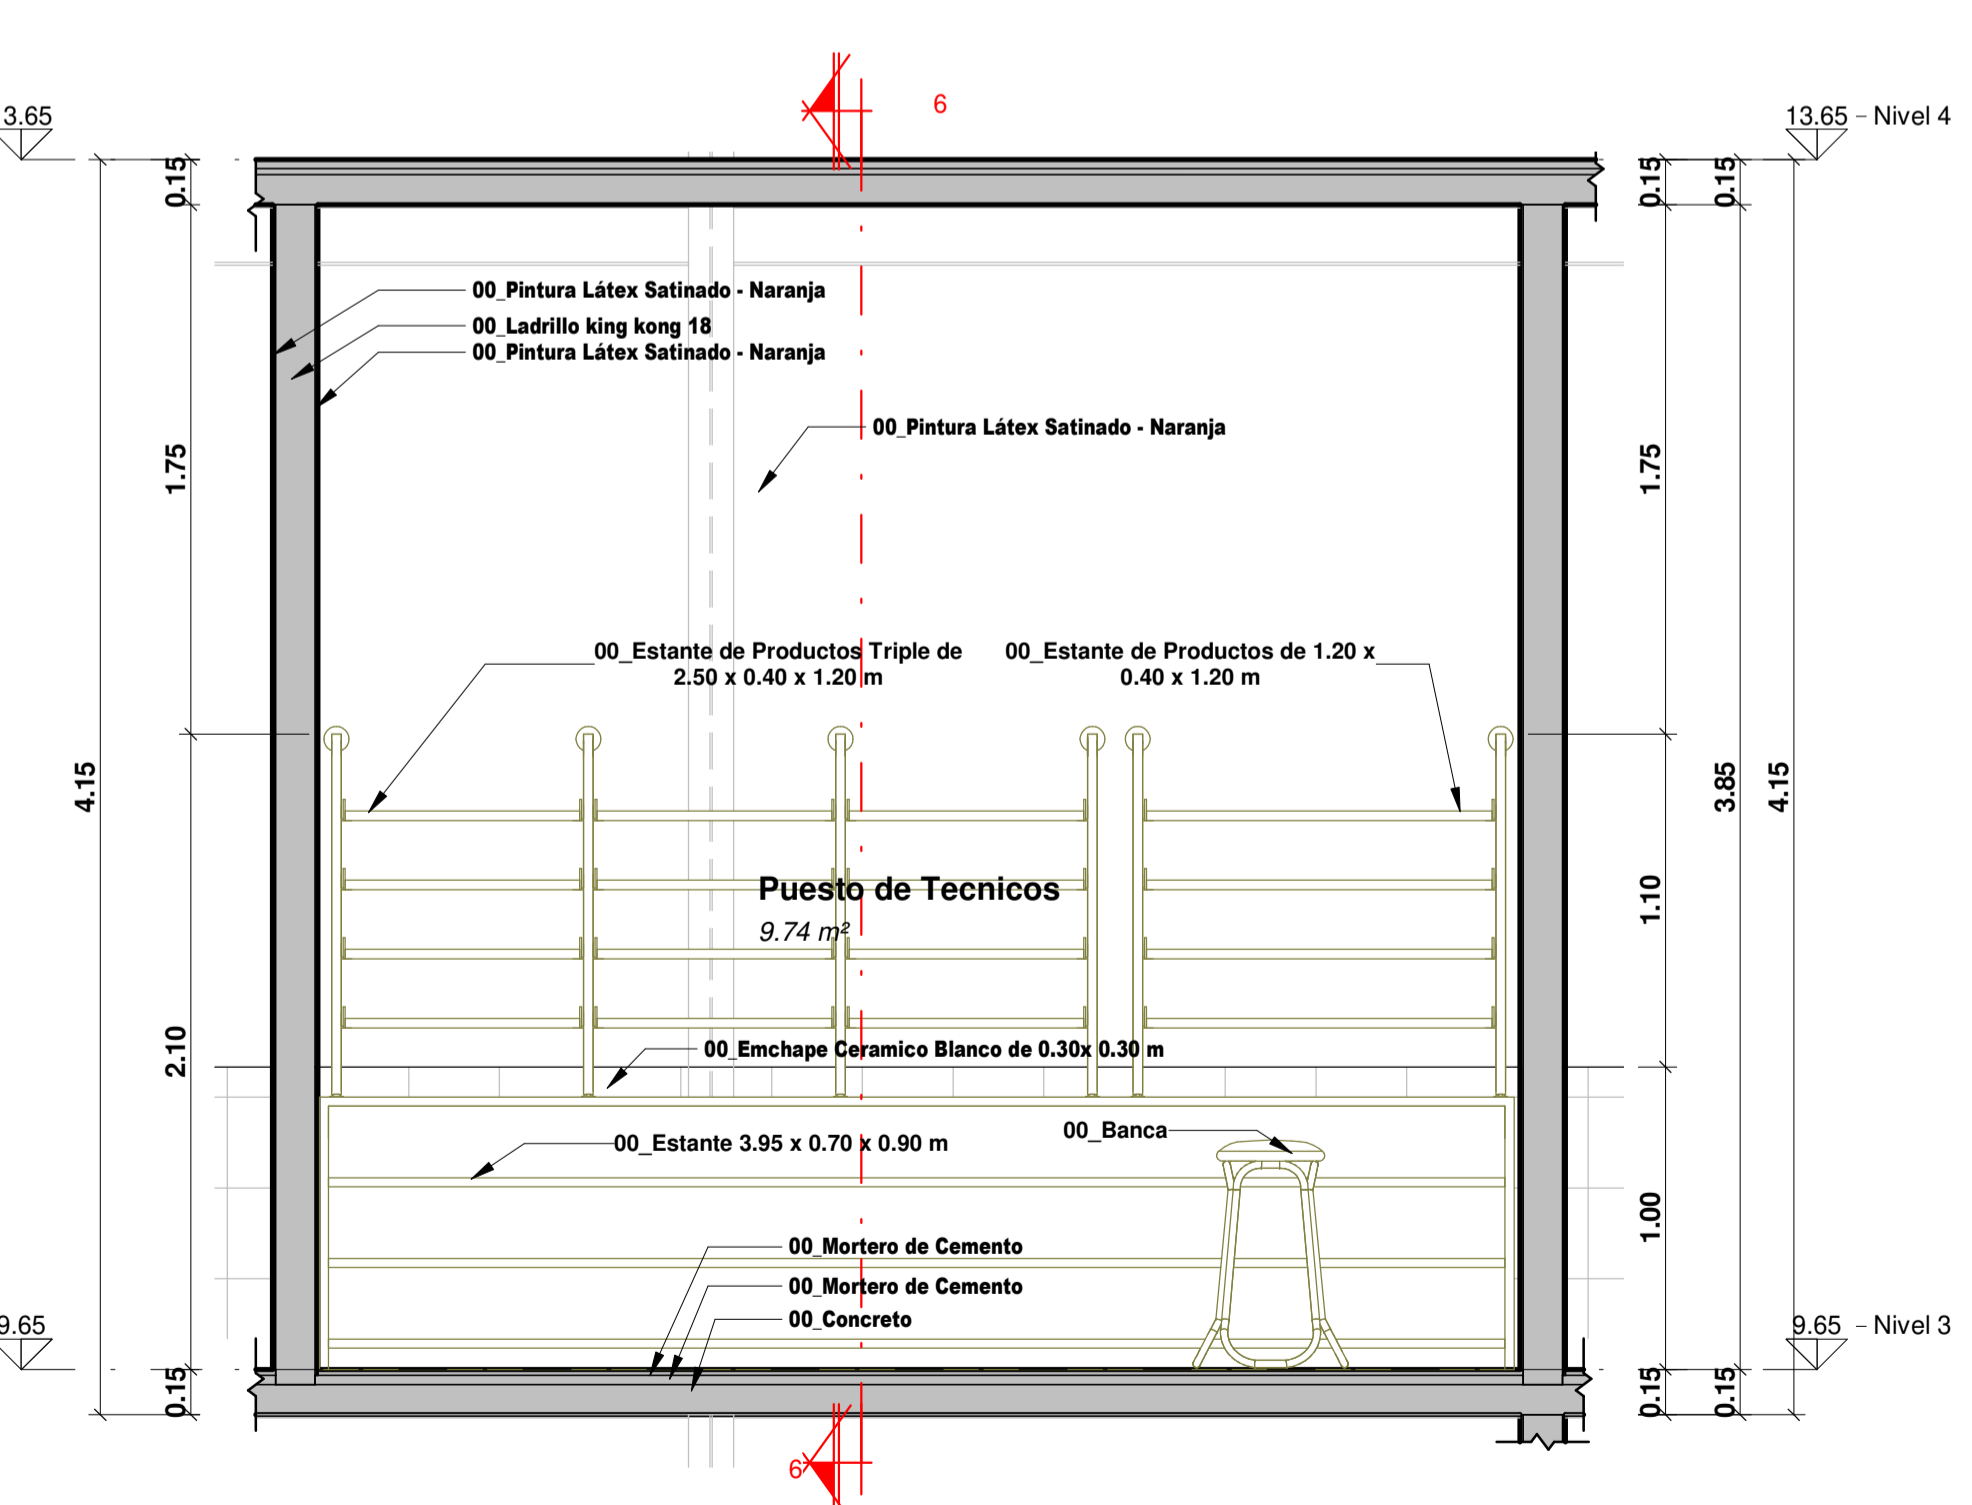

5 26_SECCIÓN 5 - PUESTO DE TECNICOS
ESC: 1 : 25

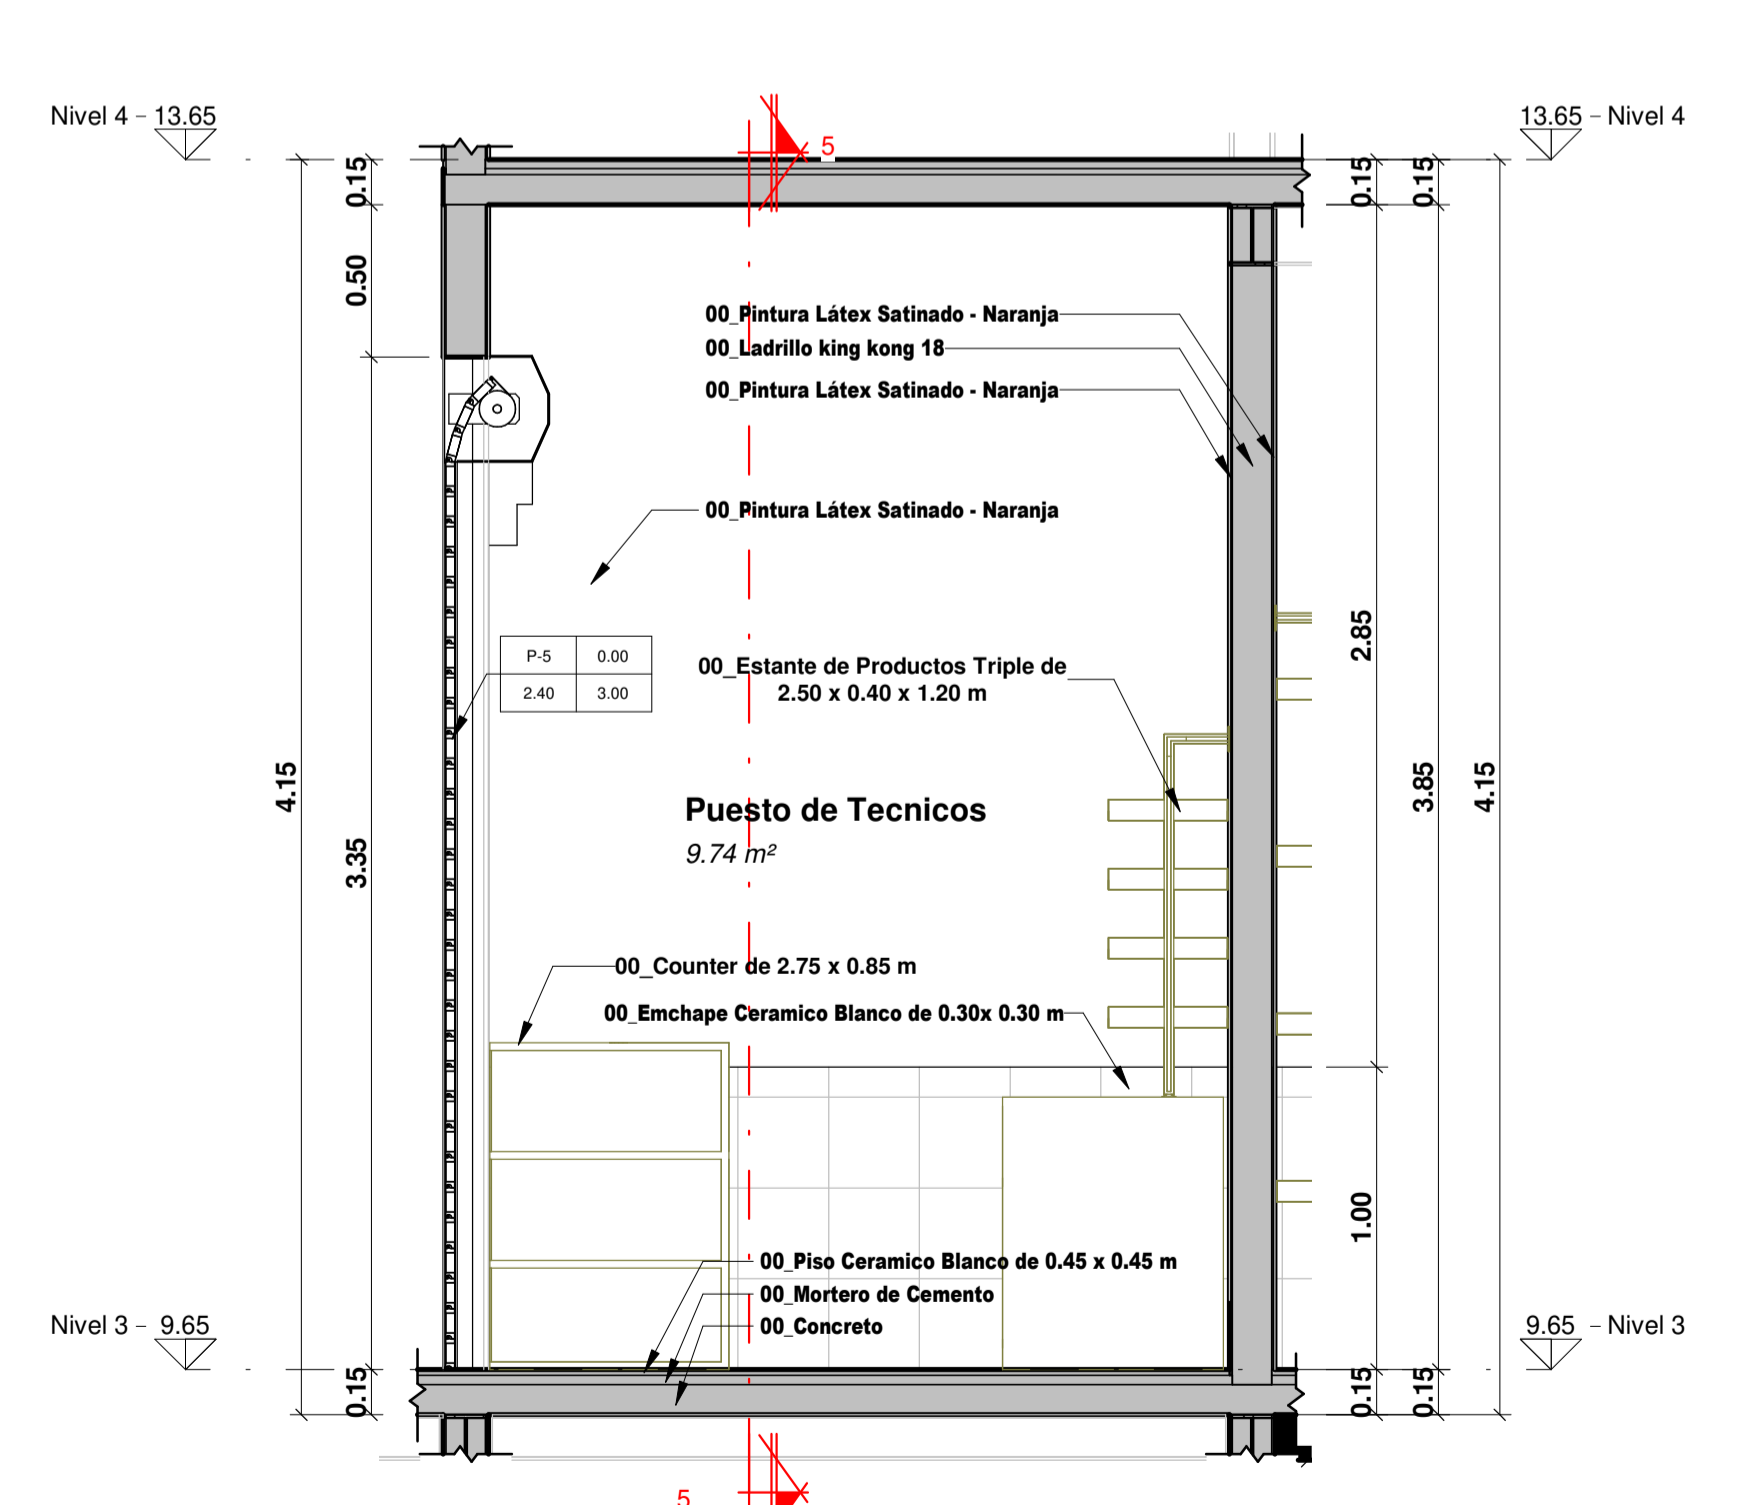

6 26_SECCIÓN 6 - PUESTO DE TECNICOS
ESC: 1 : 25

OBSERVACIONES:

AUTOR:

Bach. Gersci Andy
 Antay Huaccachi

ASESOR:

Dra. Arq. Rosario
 Bendezu Herencia

TITULO GENERAL:

Propuesta del
 Diseño
 Arquitectónico
 del Mercado
 Municipal
 Provincial de
 Huanca Sancos

PLANO:

DETALLE DE PUESTOS
 DE VENTA 11


FECHA:

ESC:

1 : 25


LAMINA:

A-21

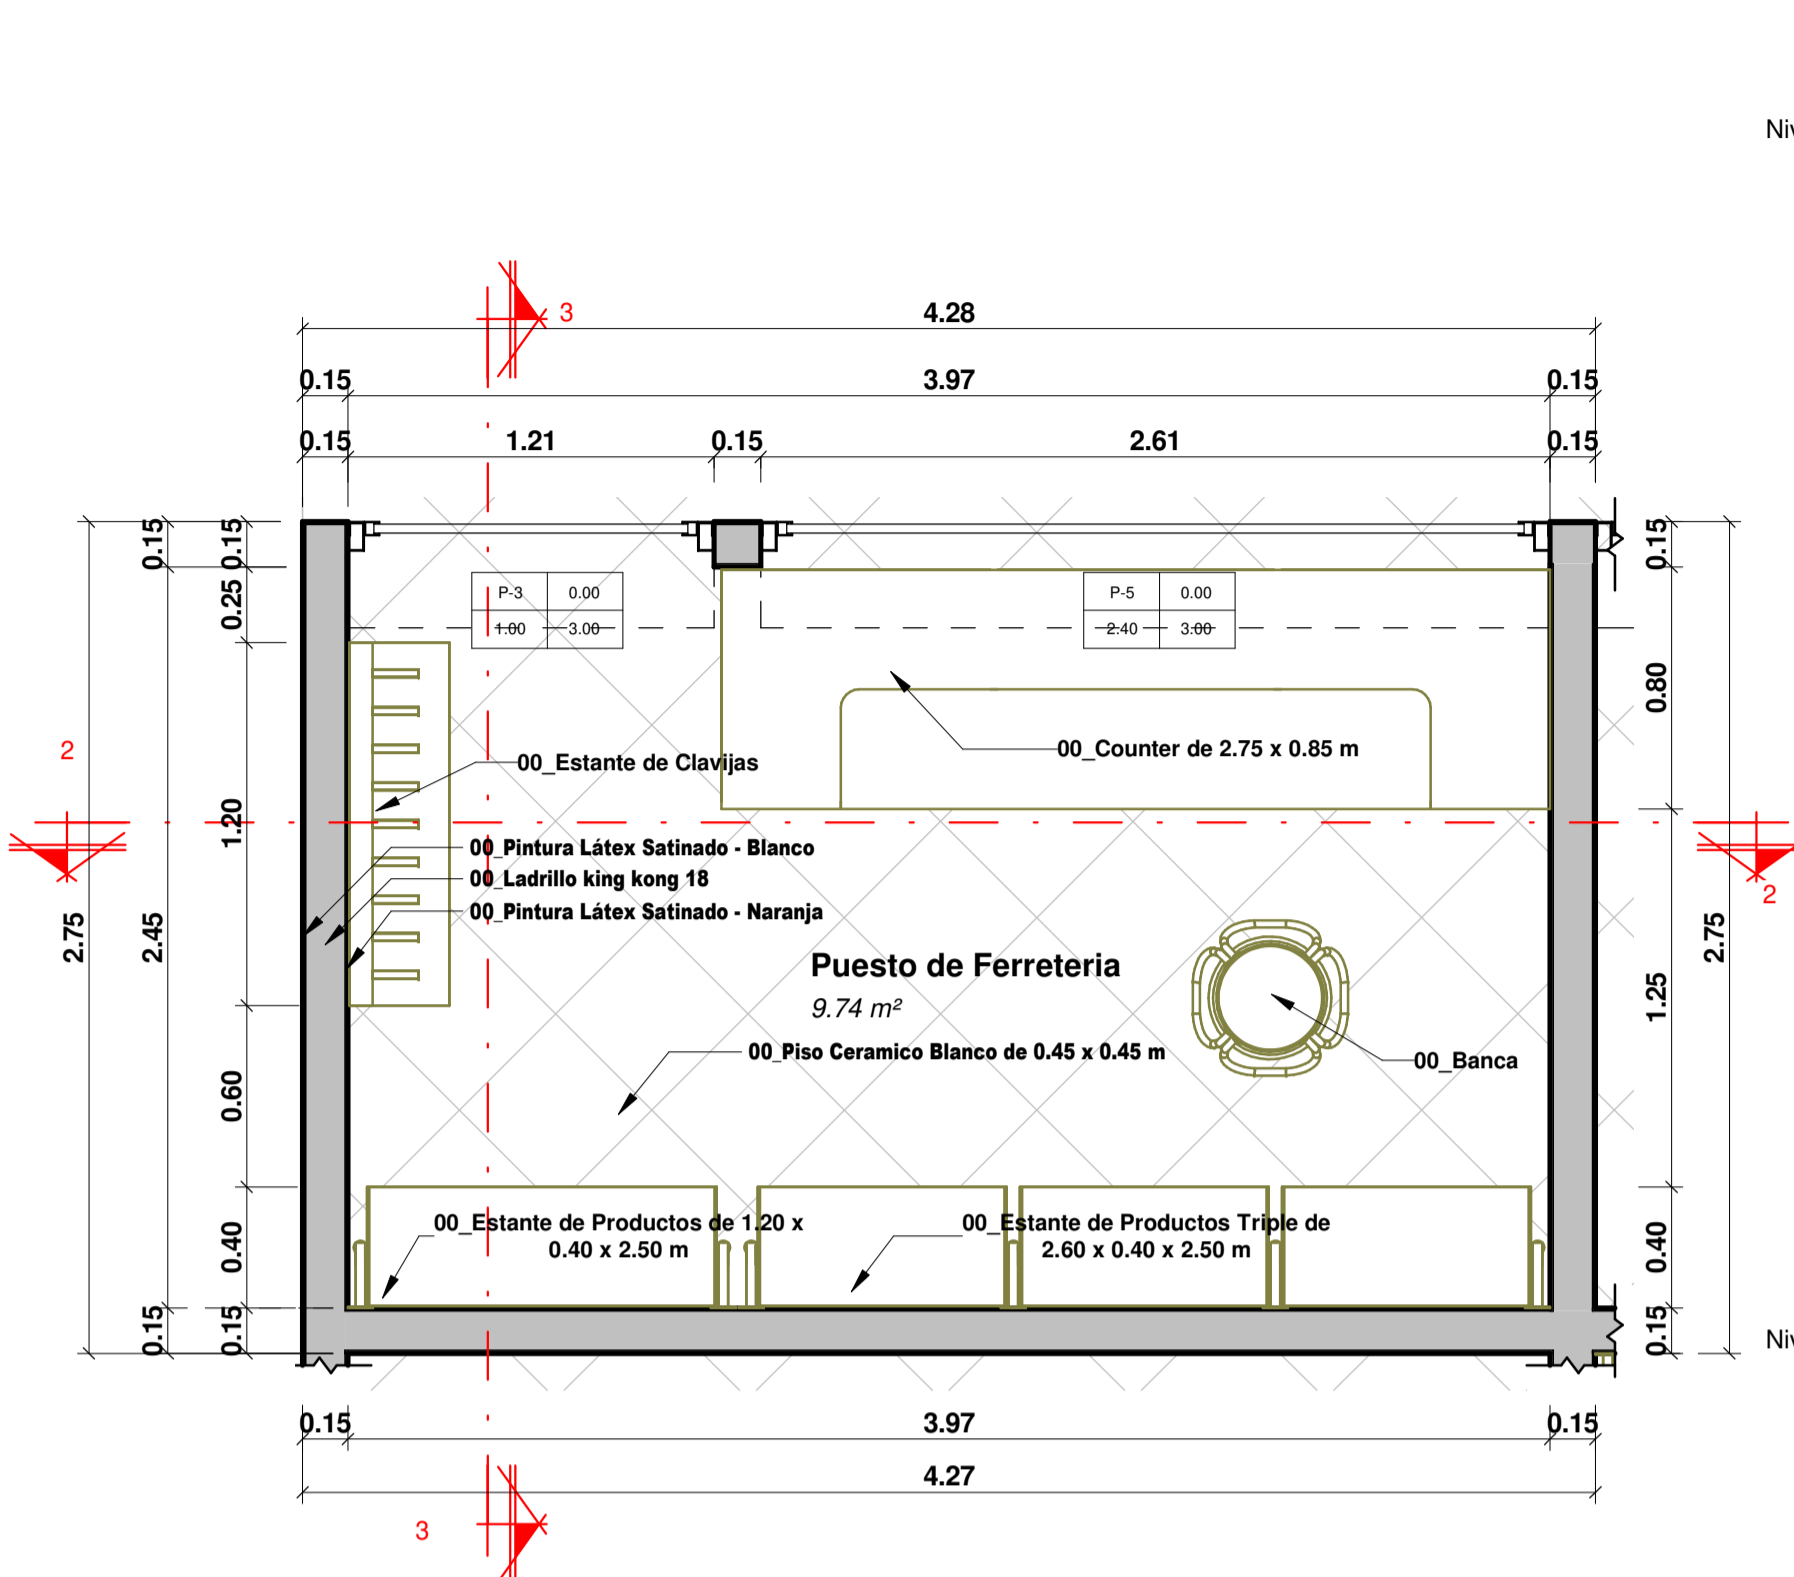


1 27_NIVEL 3 - PUESTO DE FERRETERIA

ESC: 1 : 25

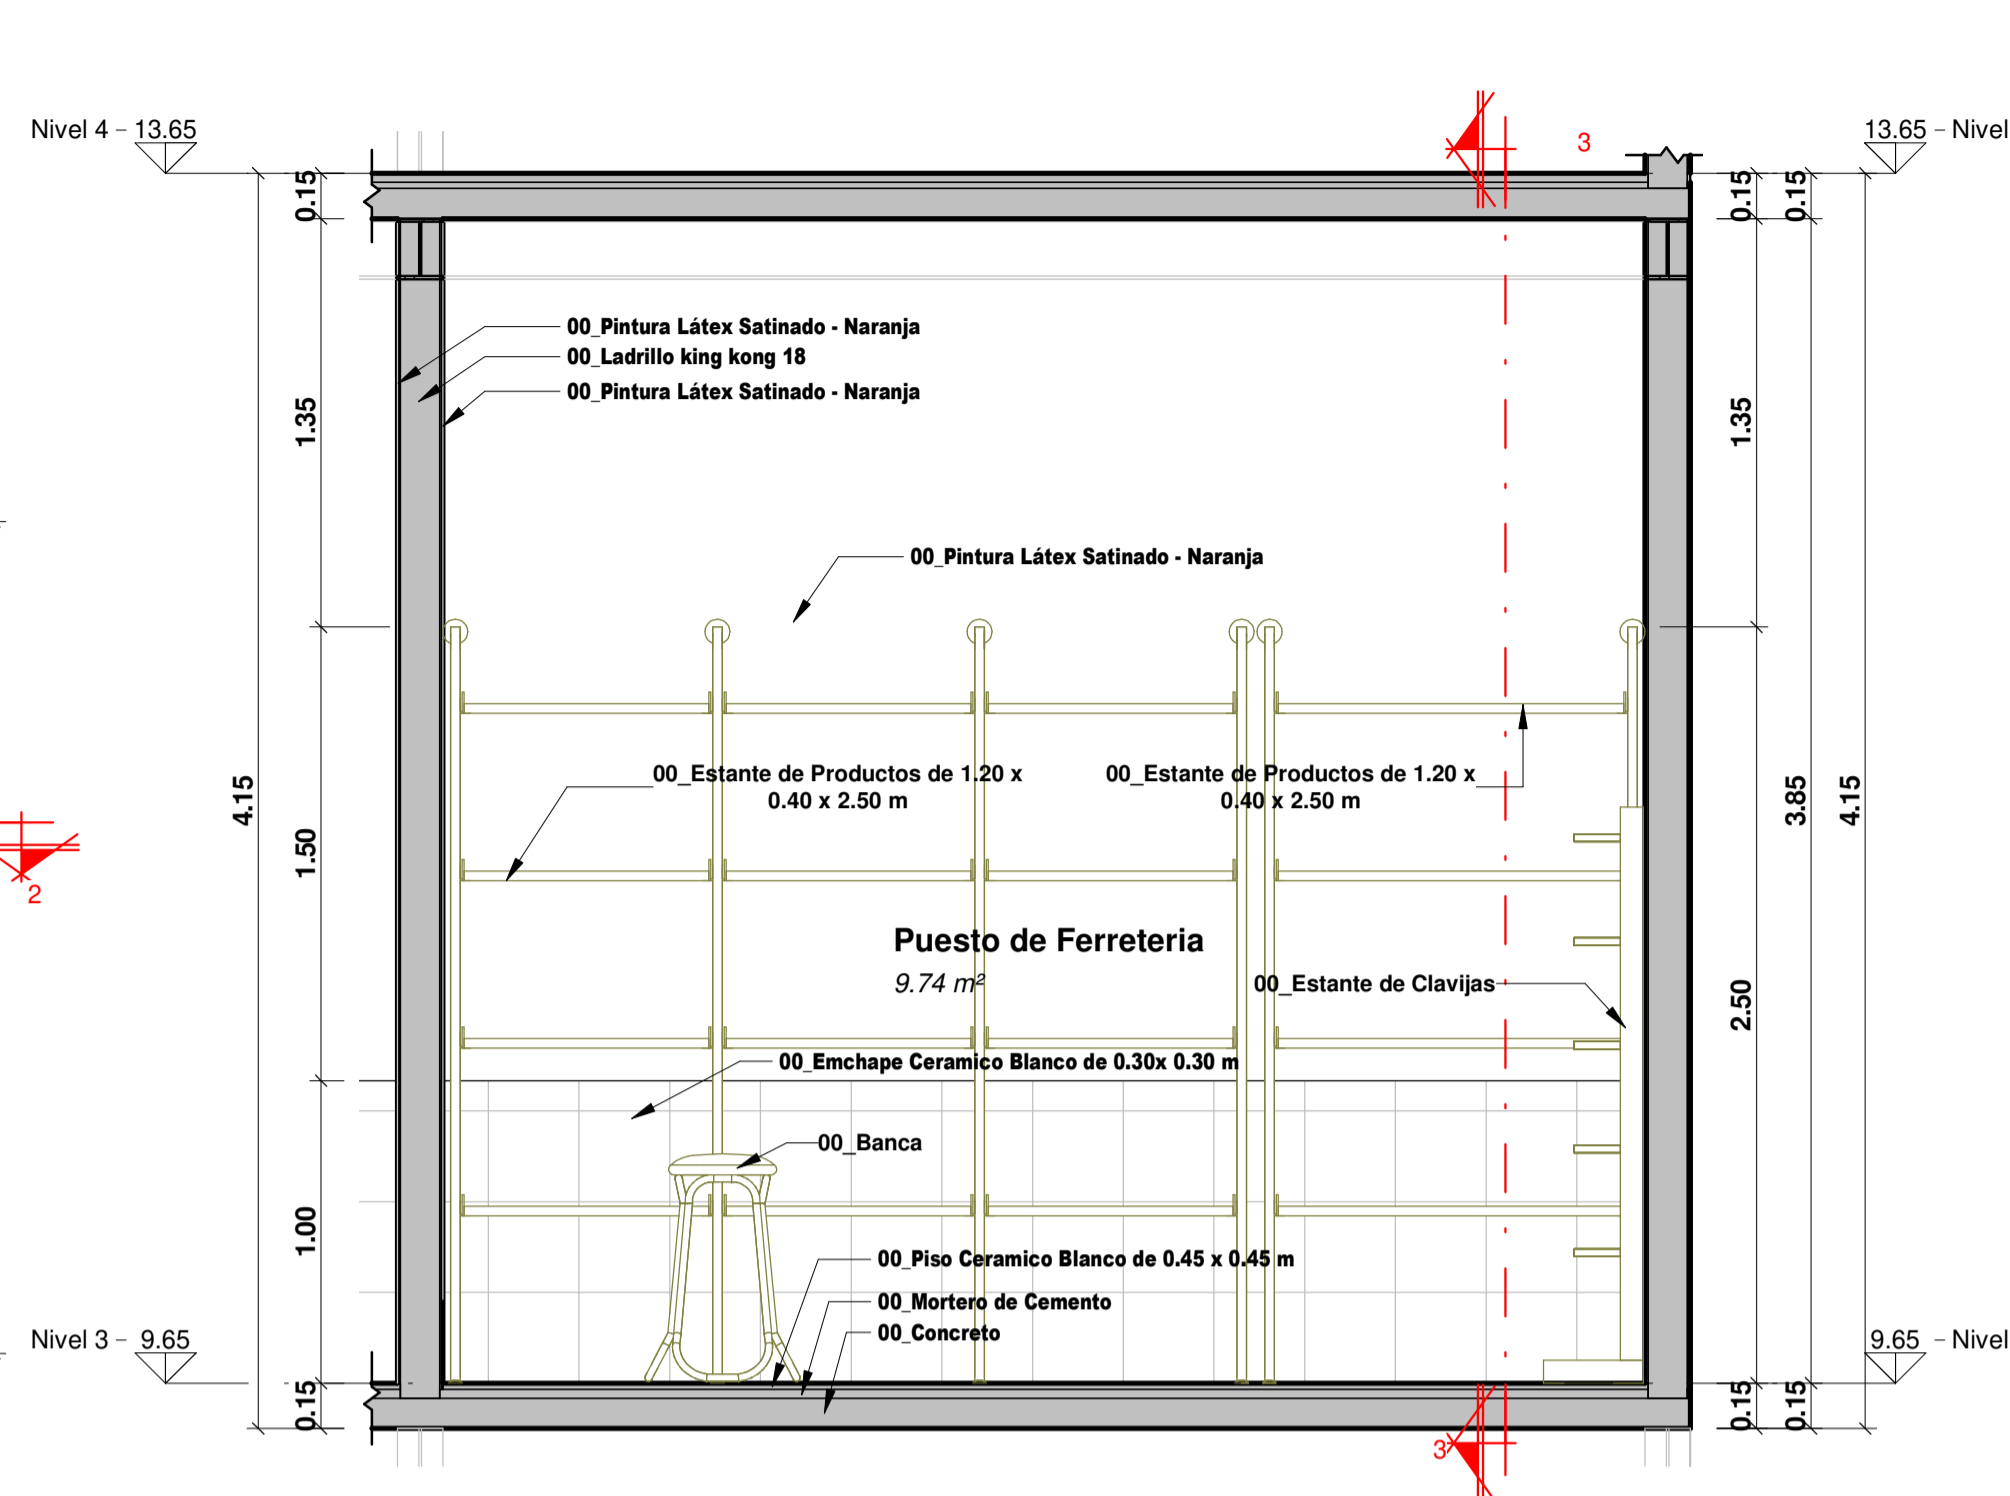


2 27_SECCIÓN 2 - PUESTO DE FERRETERIA

ESC: 1 : 25

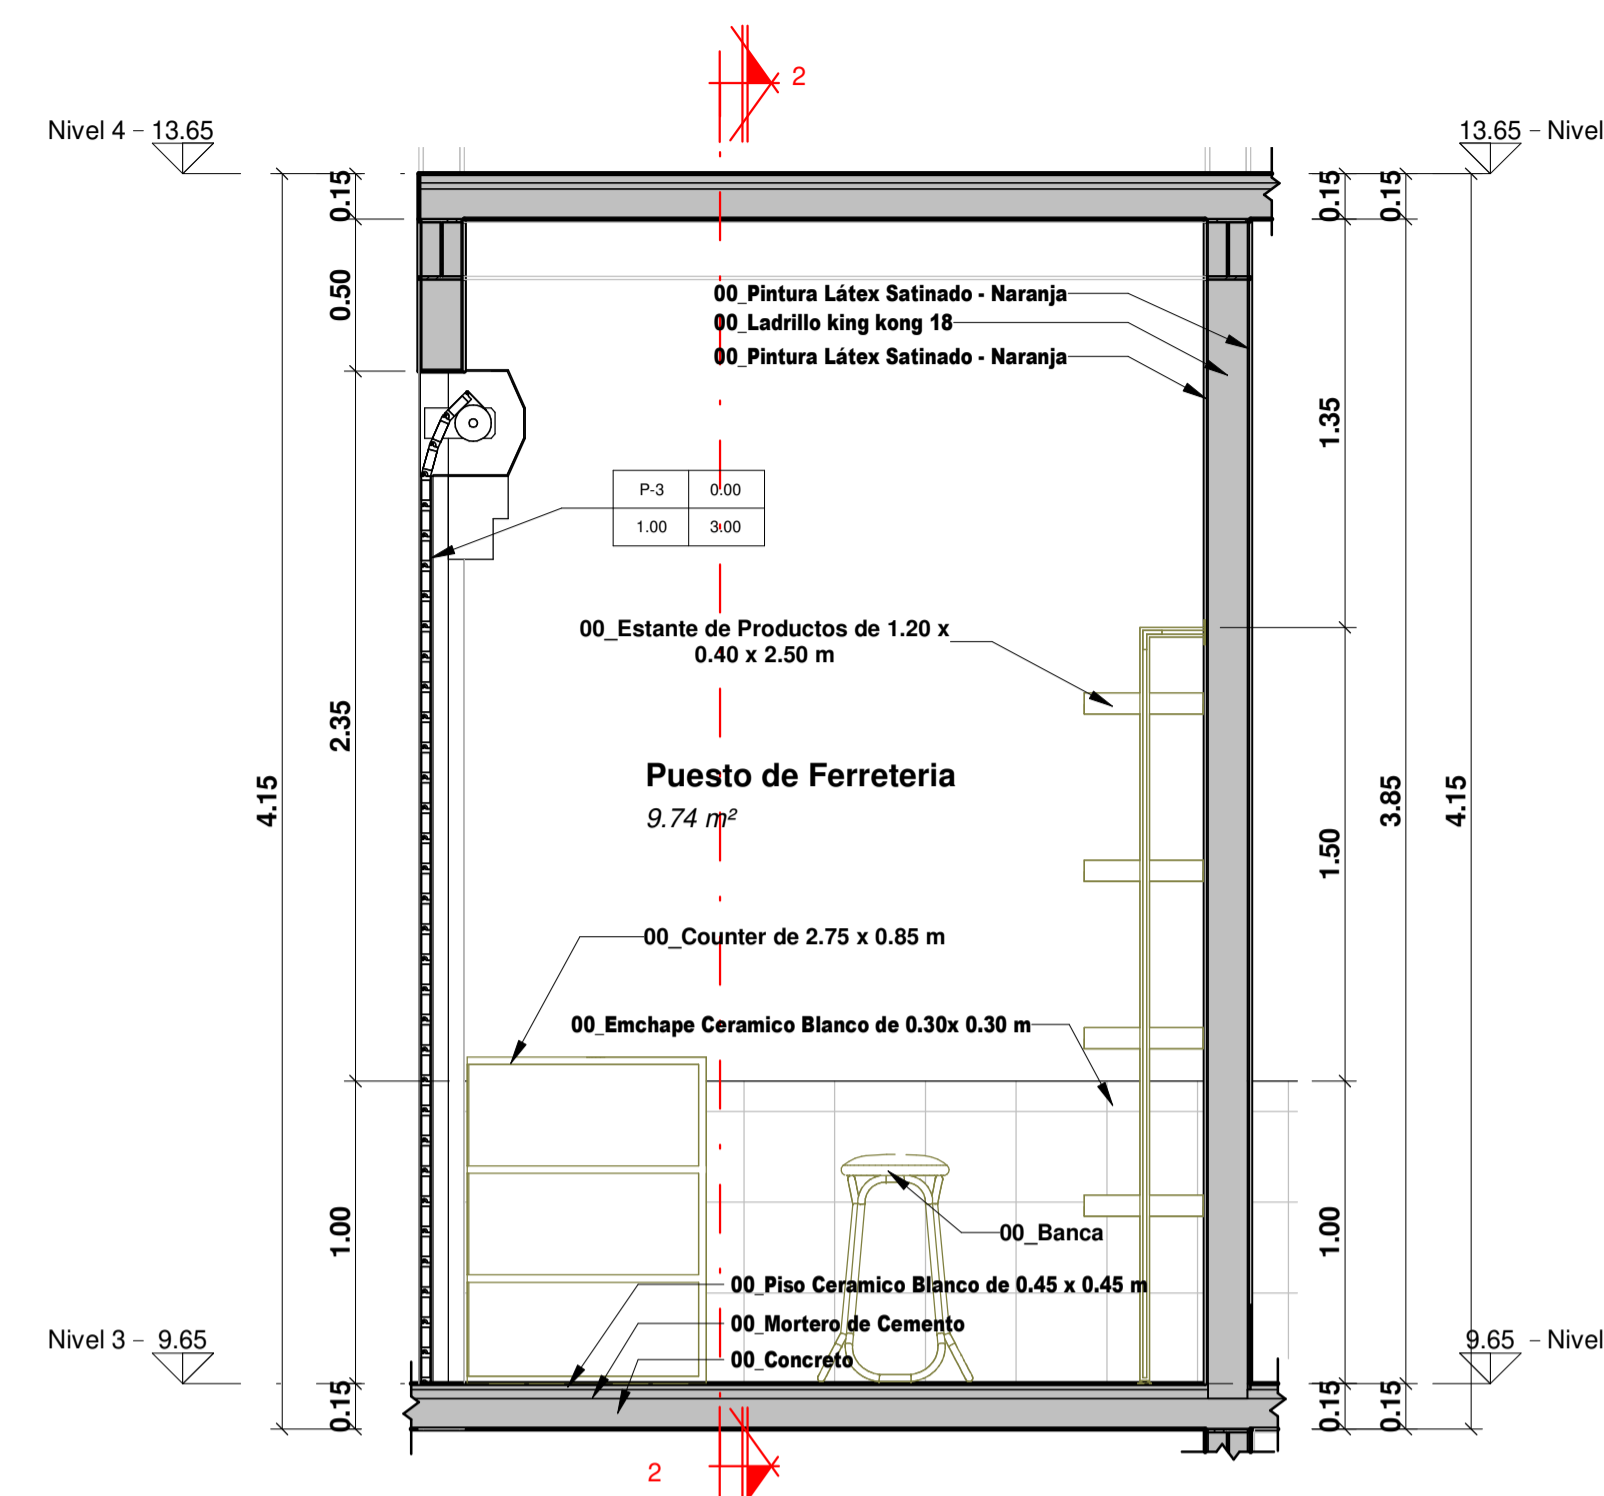


3 27_SECCIÓN 3 - PUESTO DE FERRETERIA

ESC: 1 : 25

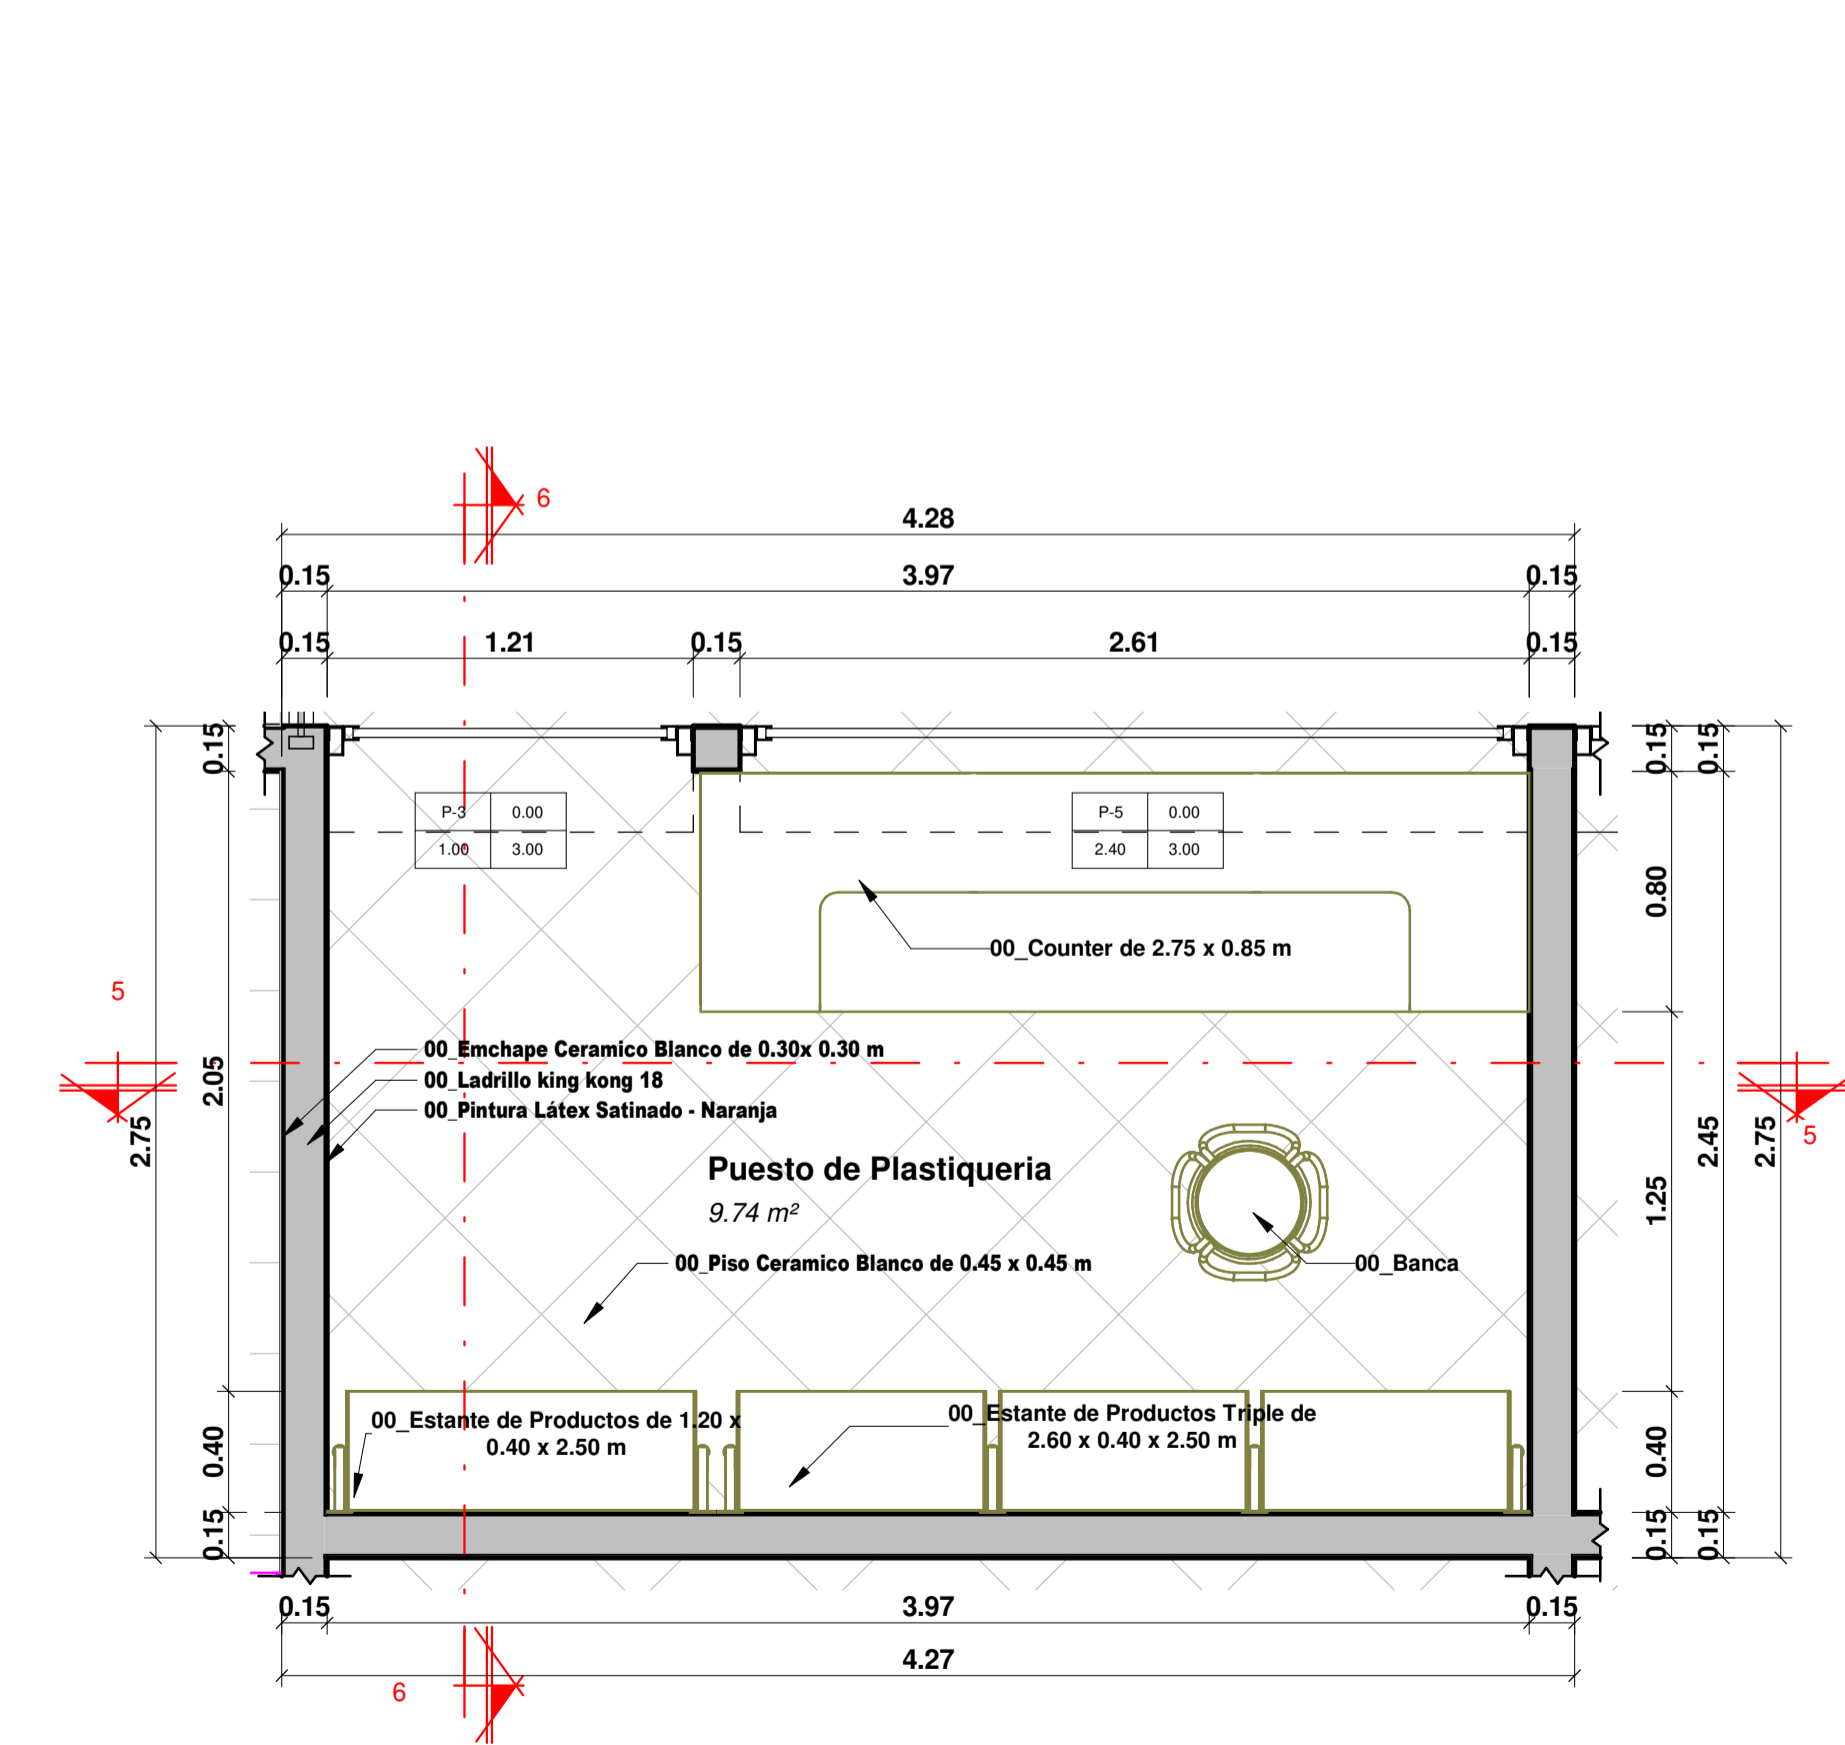


4 28_NIVEL 3 - PUESTO DE PLASTERIA

ESC: 1 : 25

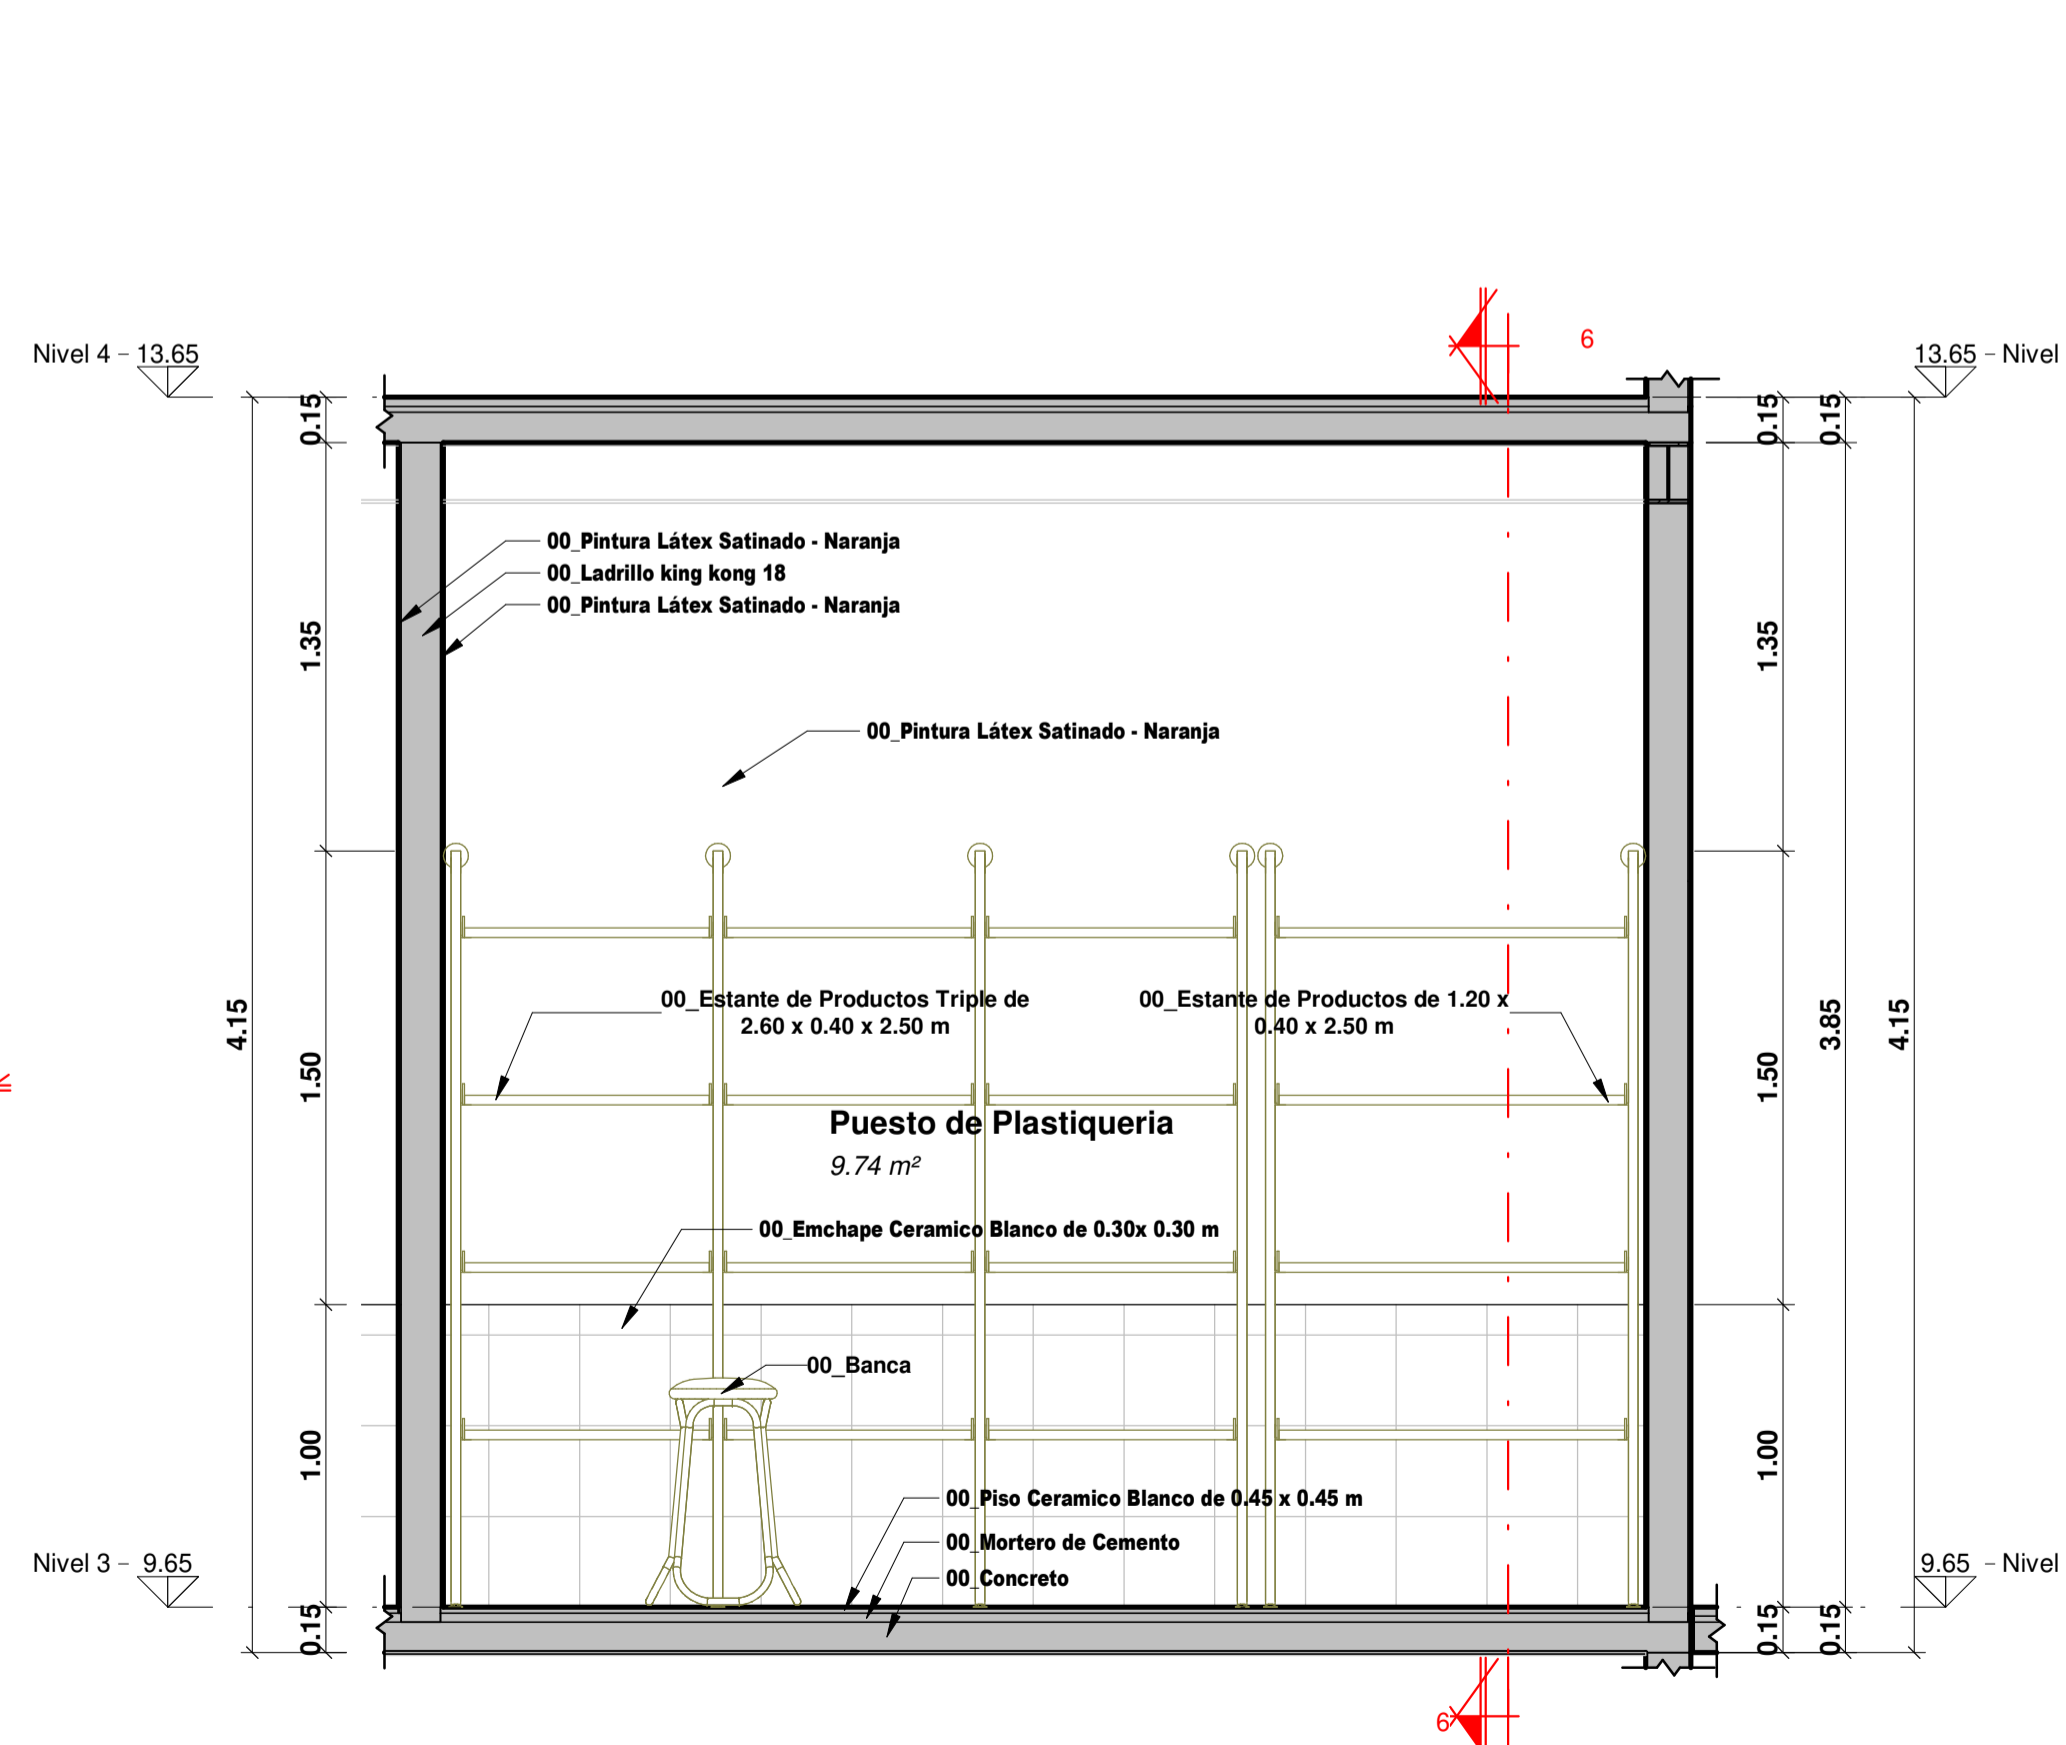

5 28_SECCIÓN 5 - PUESTO DE PLASTERIA

ESC: 1 : 25

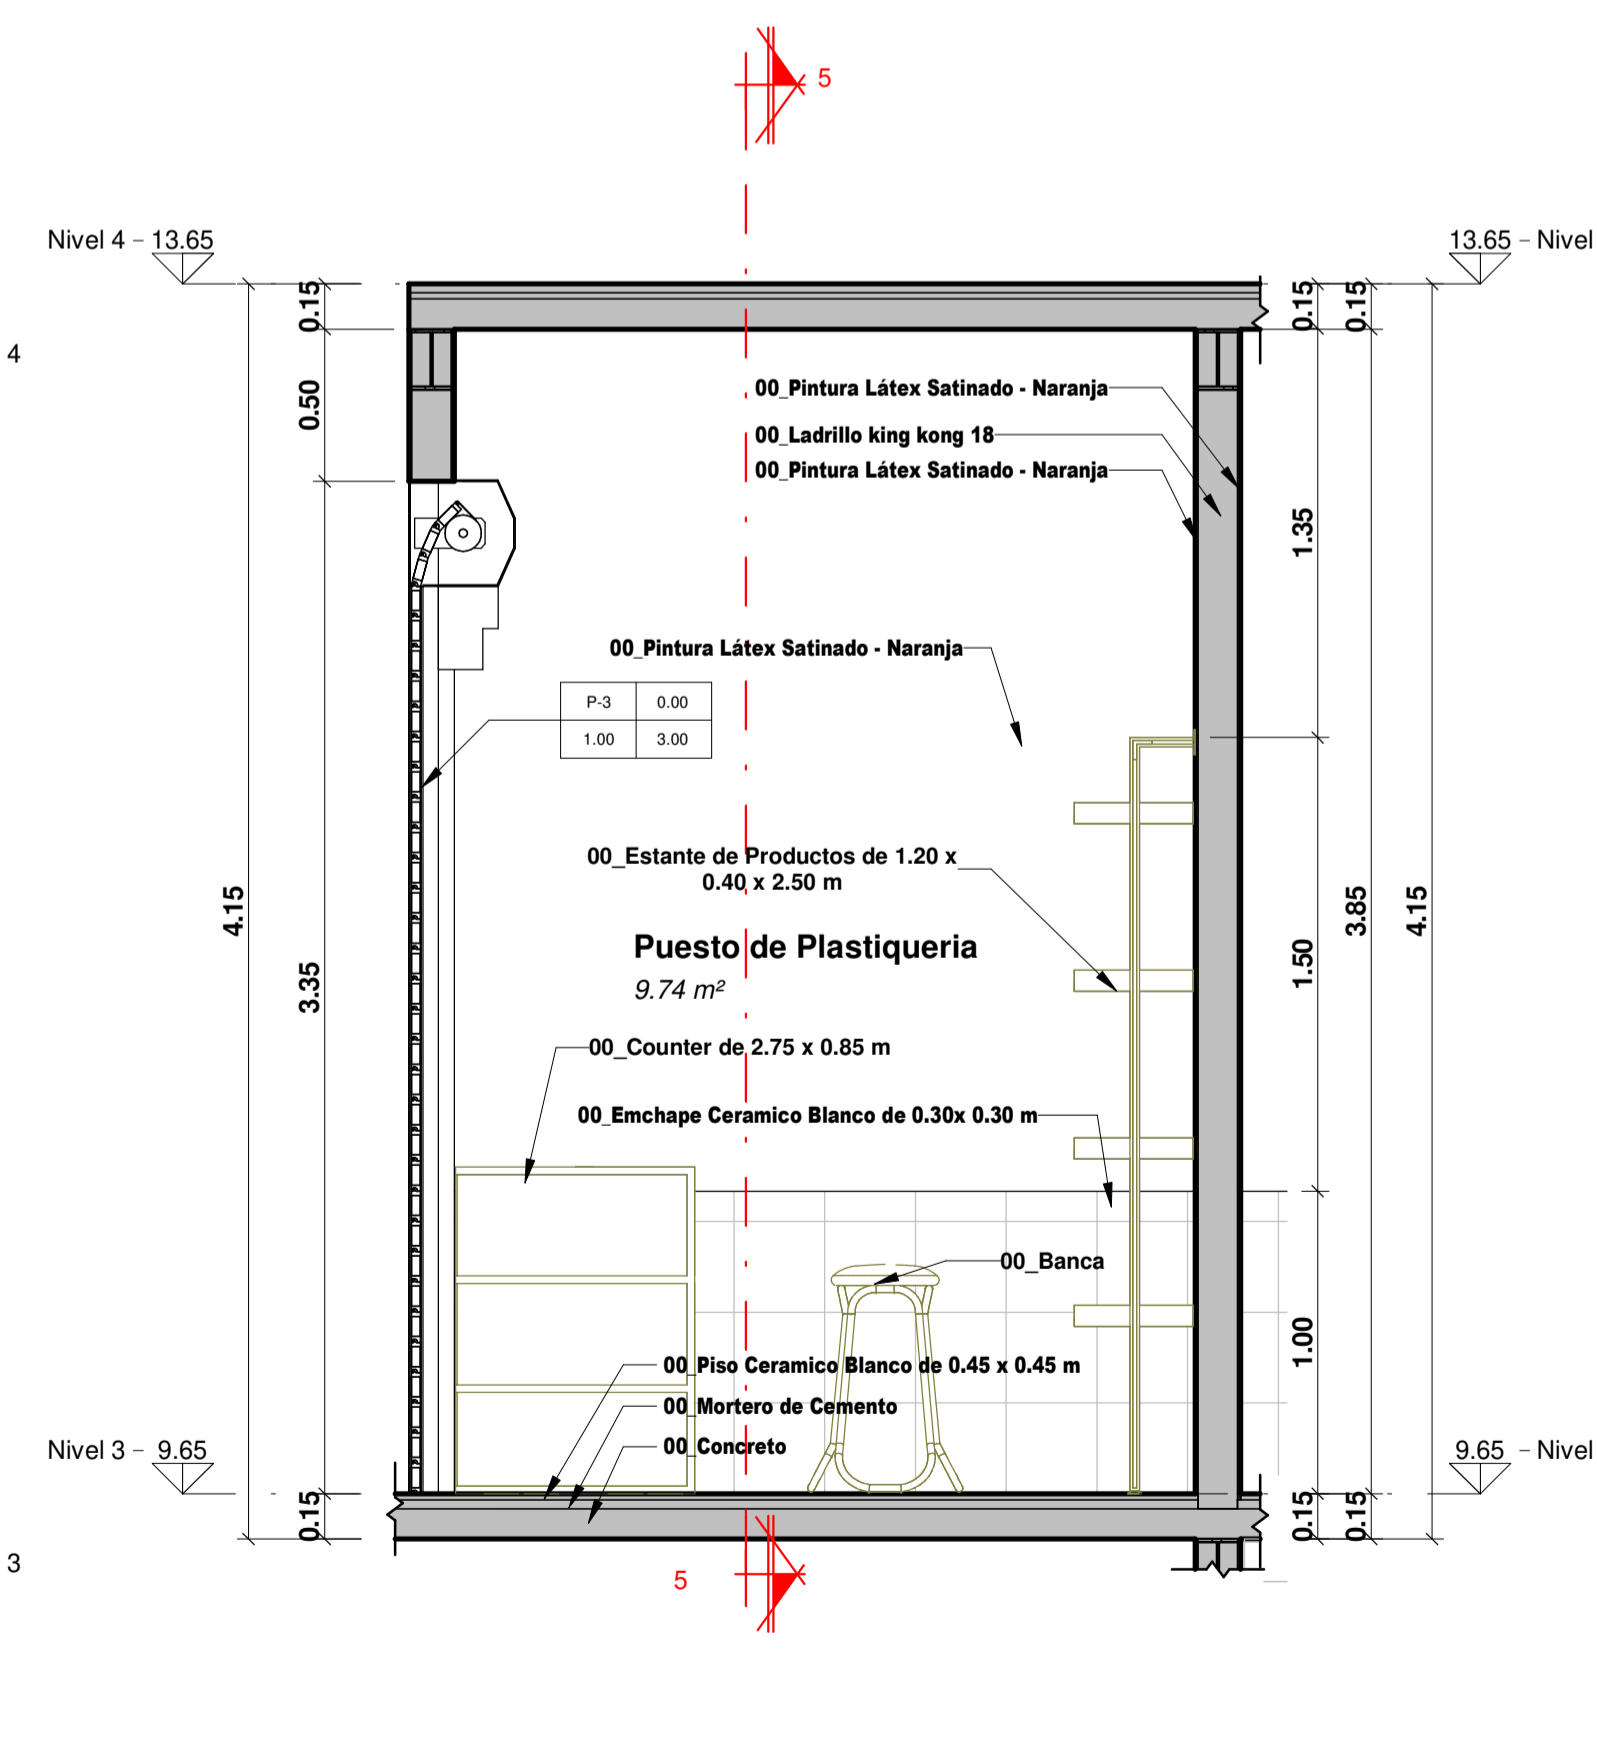

6 28_SECCIÓN 6 - PUESTO DE PLASTERIA

ESC: 1 : 25

OBSERVACIONES:

AUTOR:

Bach. Gersci Andy
 Antay Huaccachi

ASESOR:

Dra. Arq. Rosario
 Bendezu Herencia

TITULO GENERAL:

Propuesta del
 Diseño
 Arquitectónico
 del Mercado
 Municipal
 Provincial de
 Huanca Sancos

PLANO:

DETALLE DE PUESTOS
 DE VENTA 12


FECHA:

ESC:


1 : 25

LAMINA:


A-22

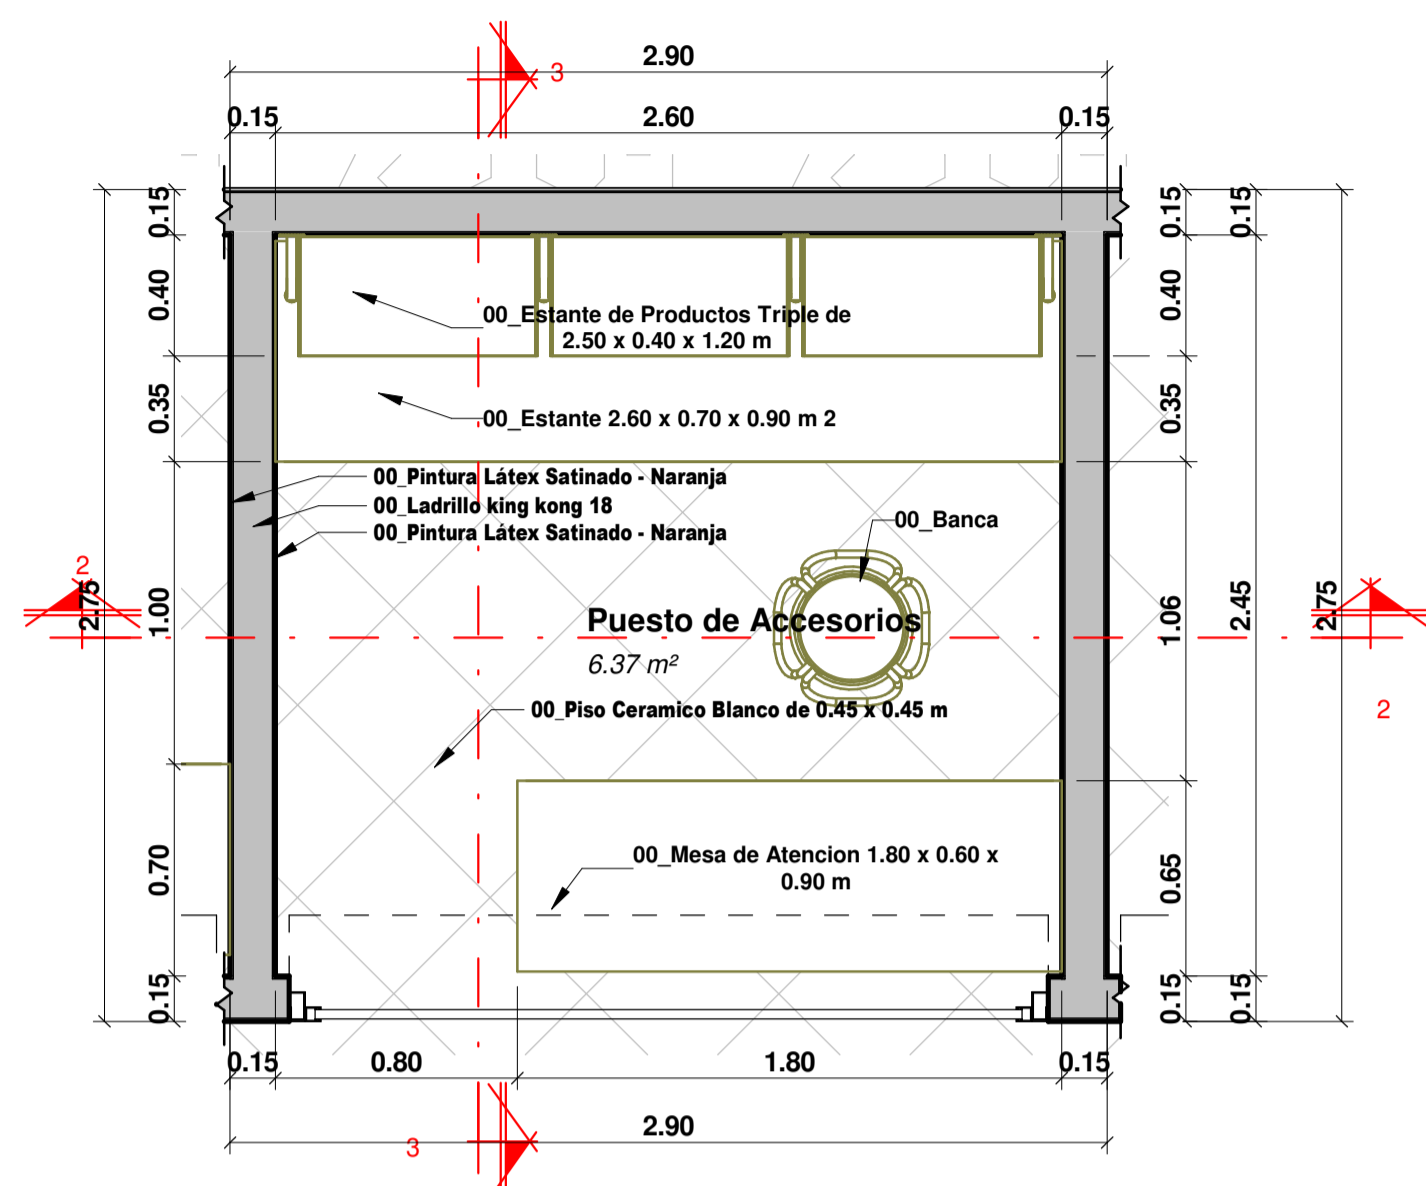


1 29_NIVEL 3 - PUESTO DE ACCESORIOS
 ESC: 1 : 25

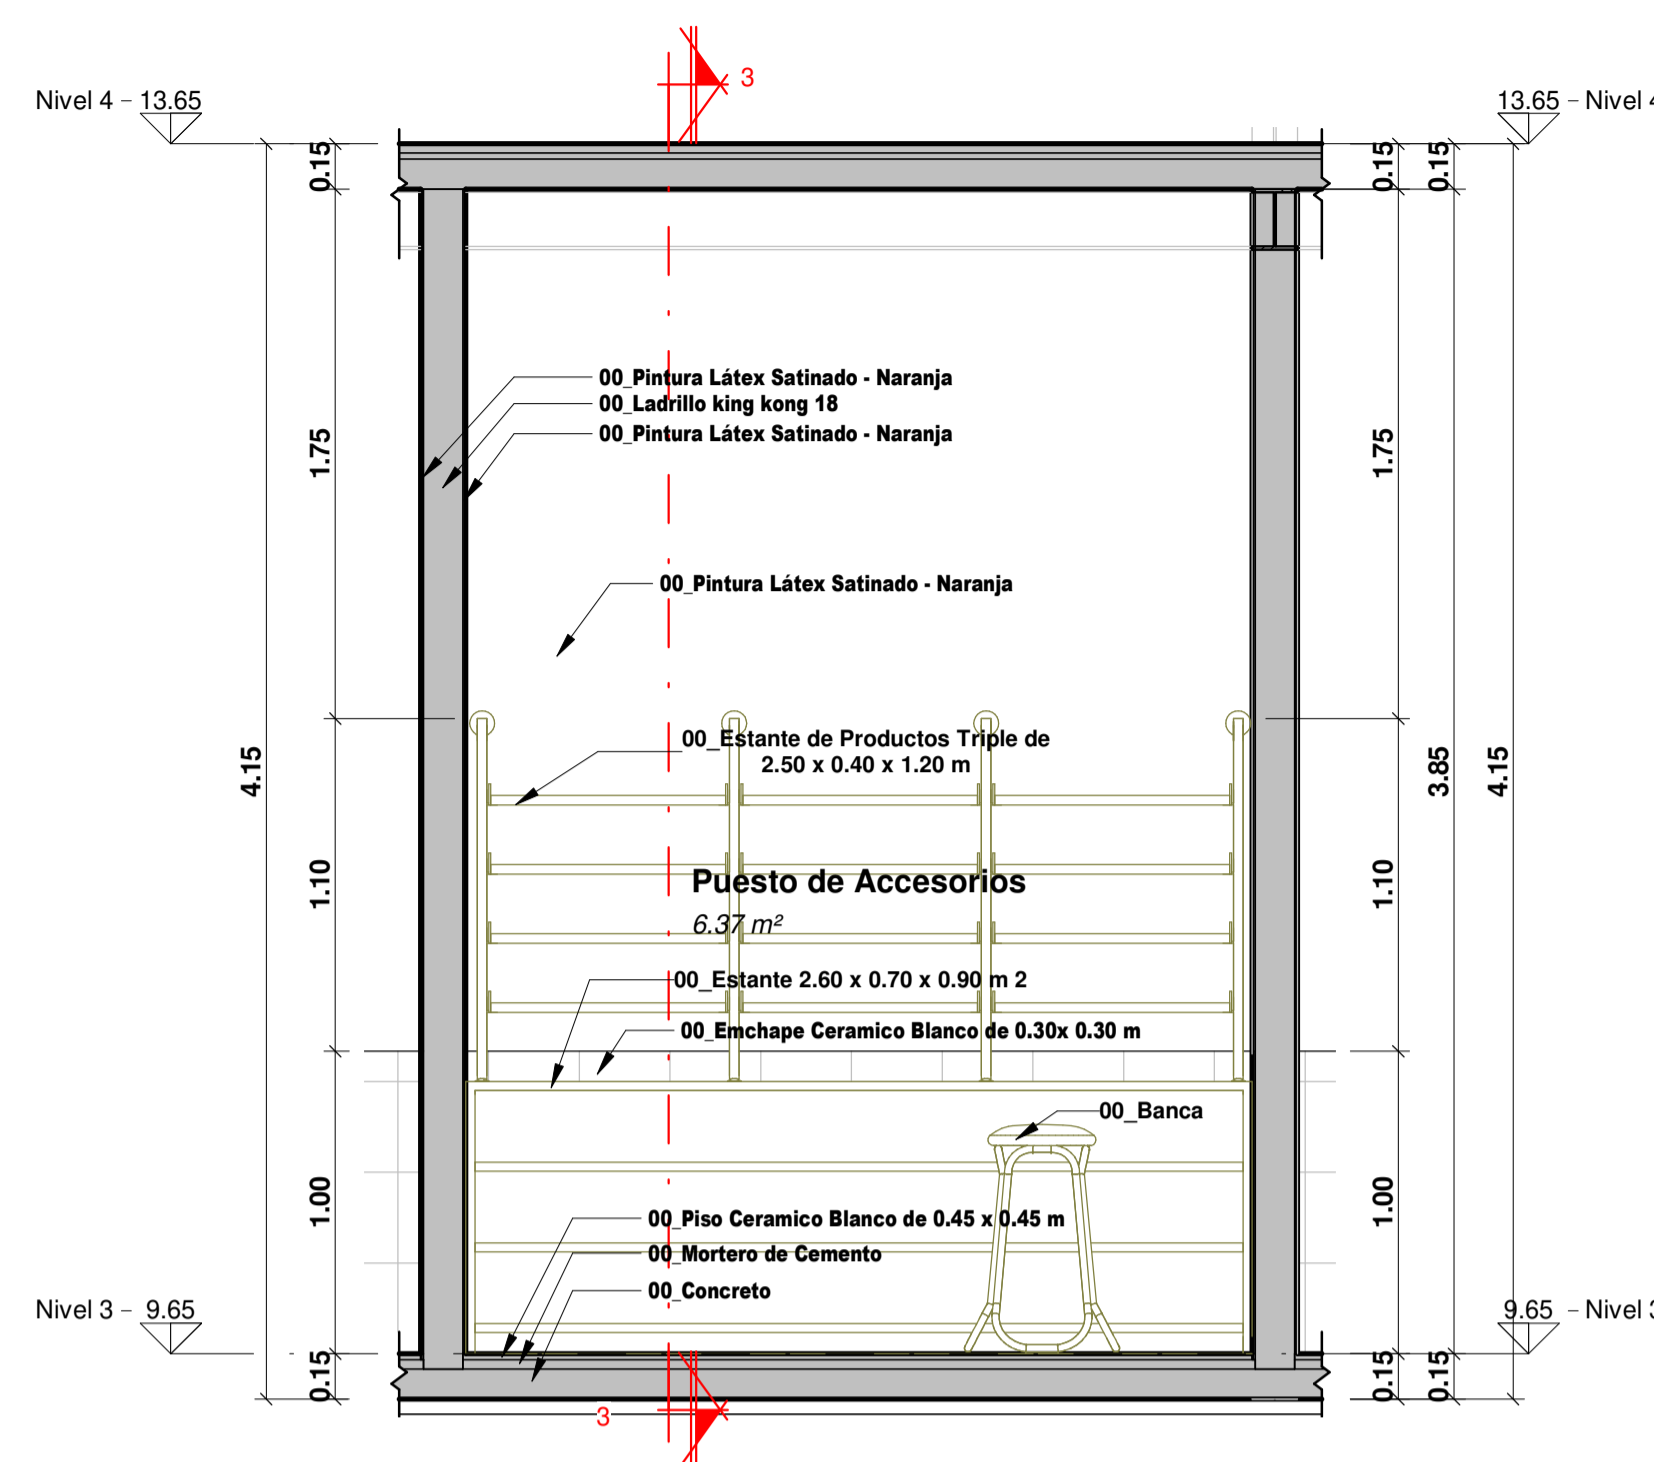


2 29_SECCIÓN 2 - PUESTO DE ACCESORIOS
 ESC: 1 : 25

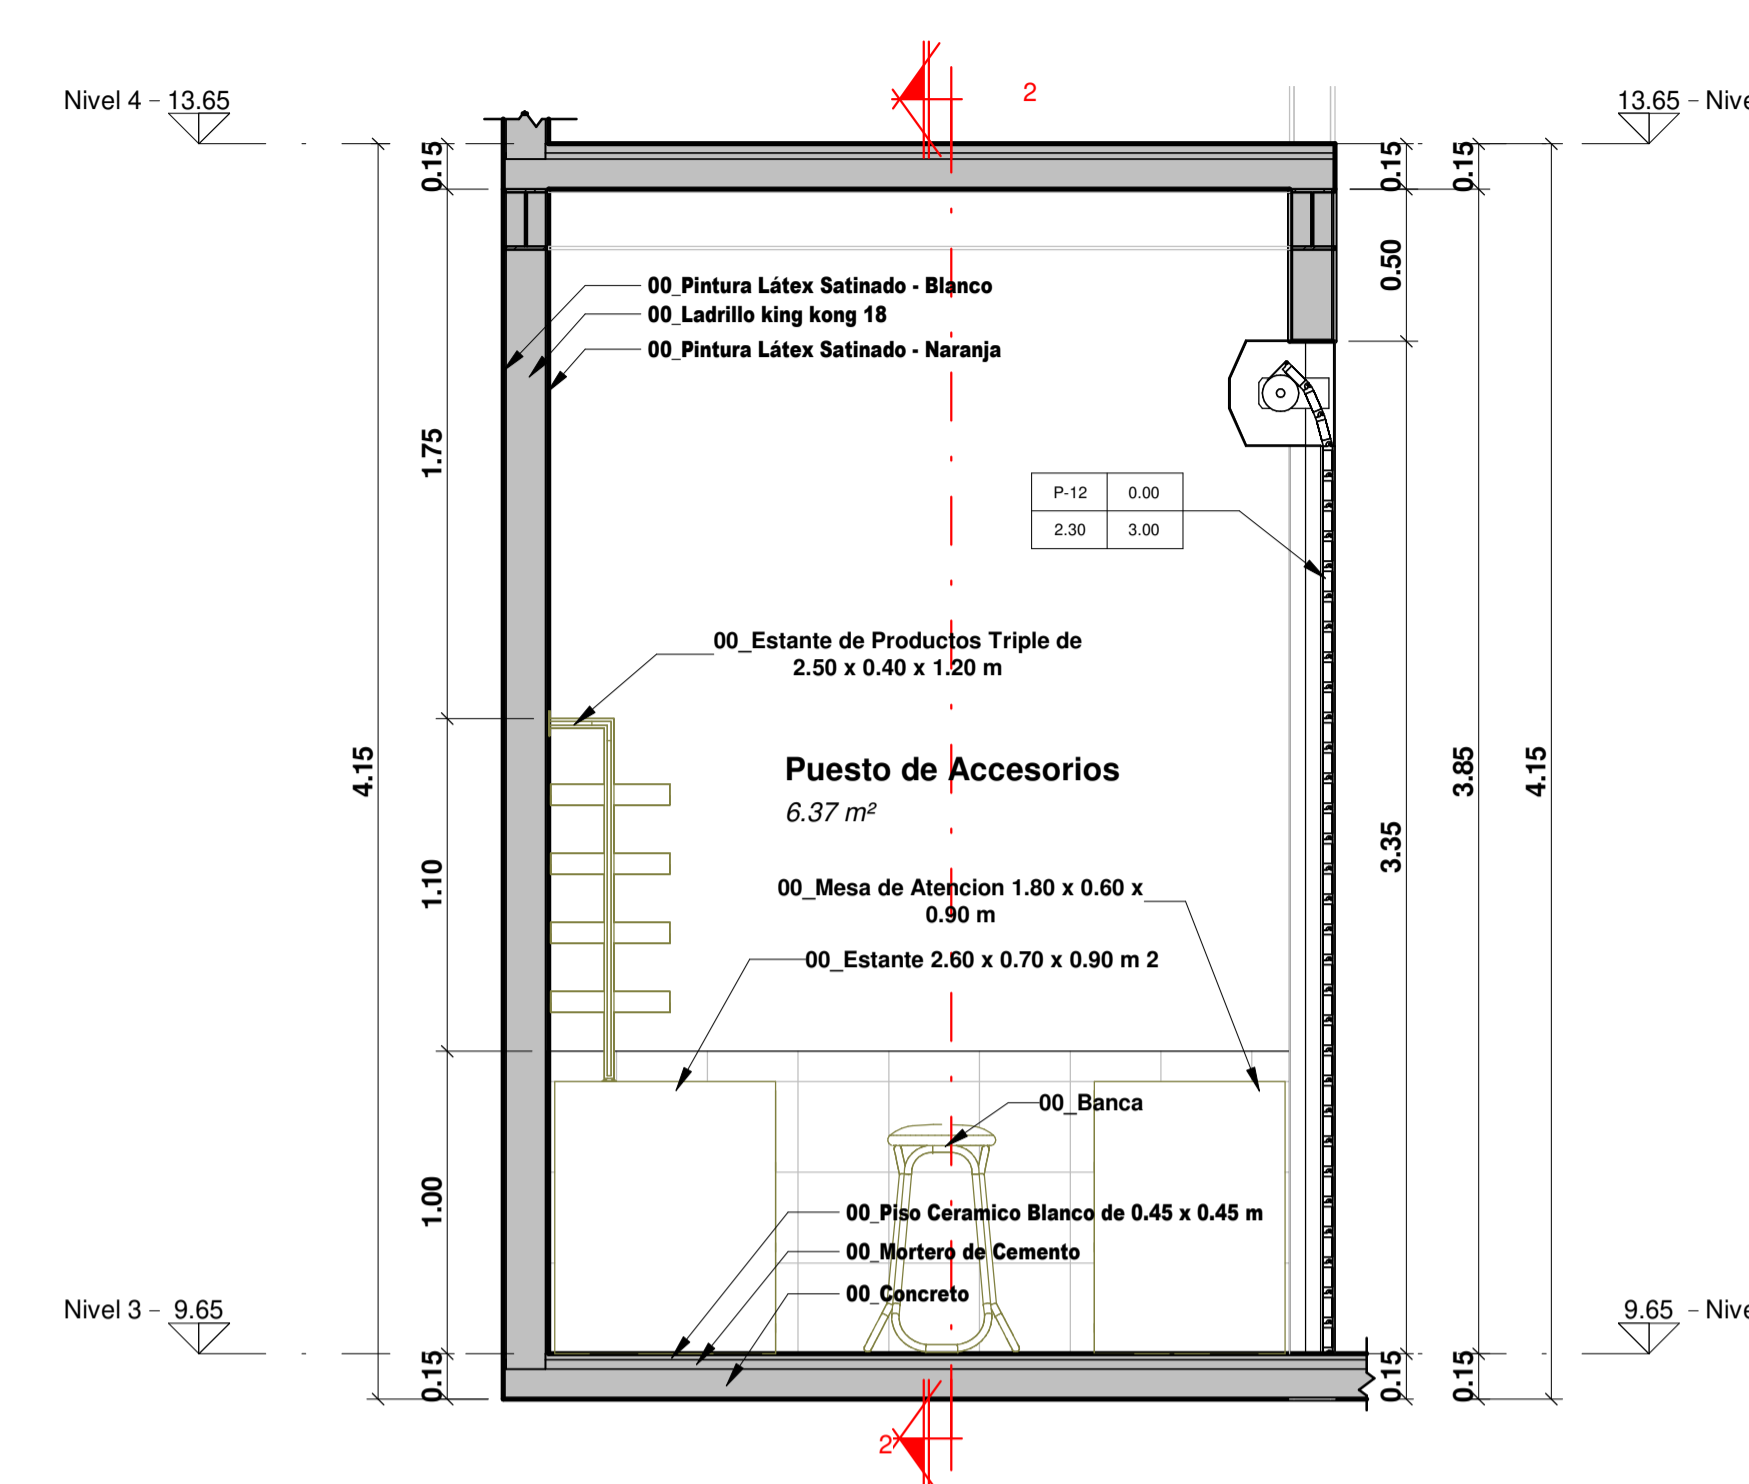


3 29_SECCIÓN 3 - PUESTO DE ACCESORIOS
 ESC: 1 : 25

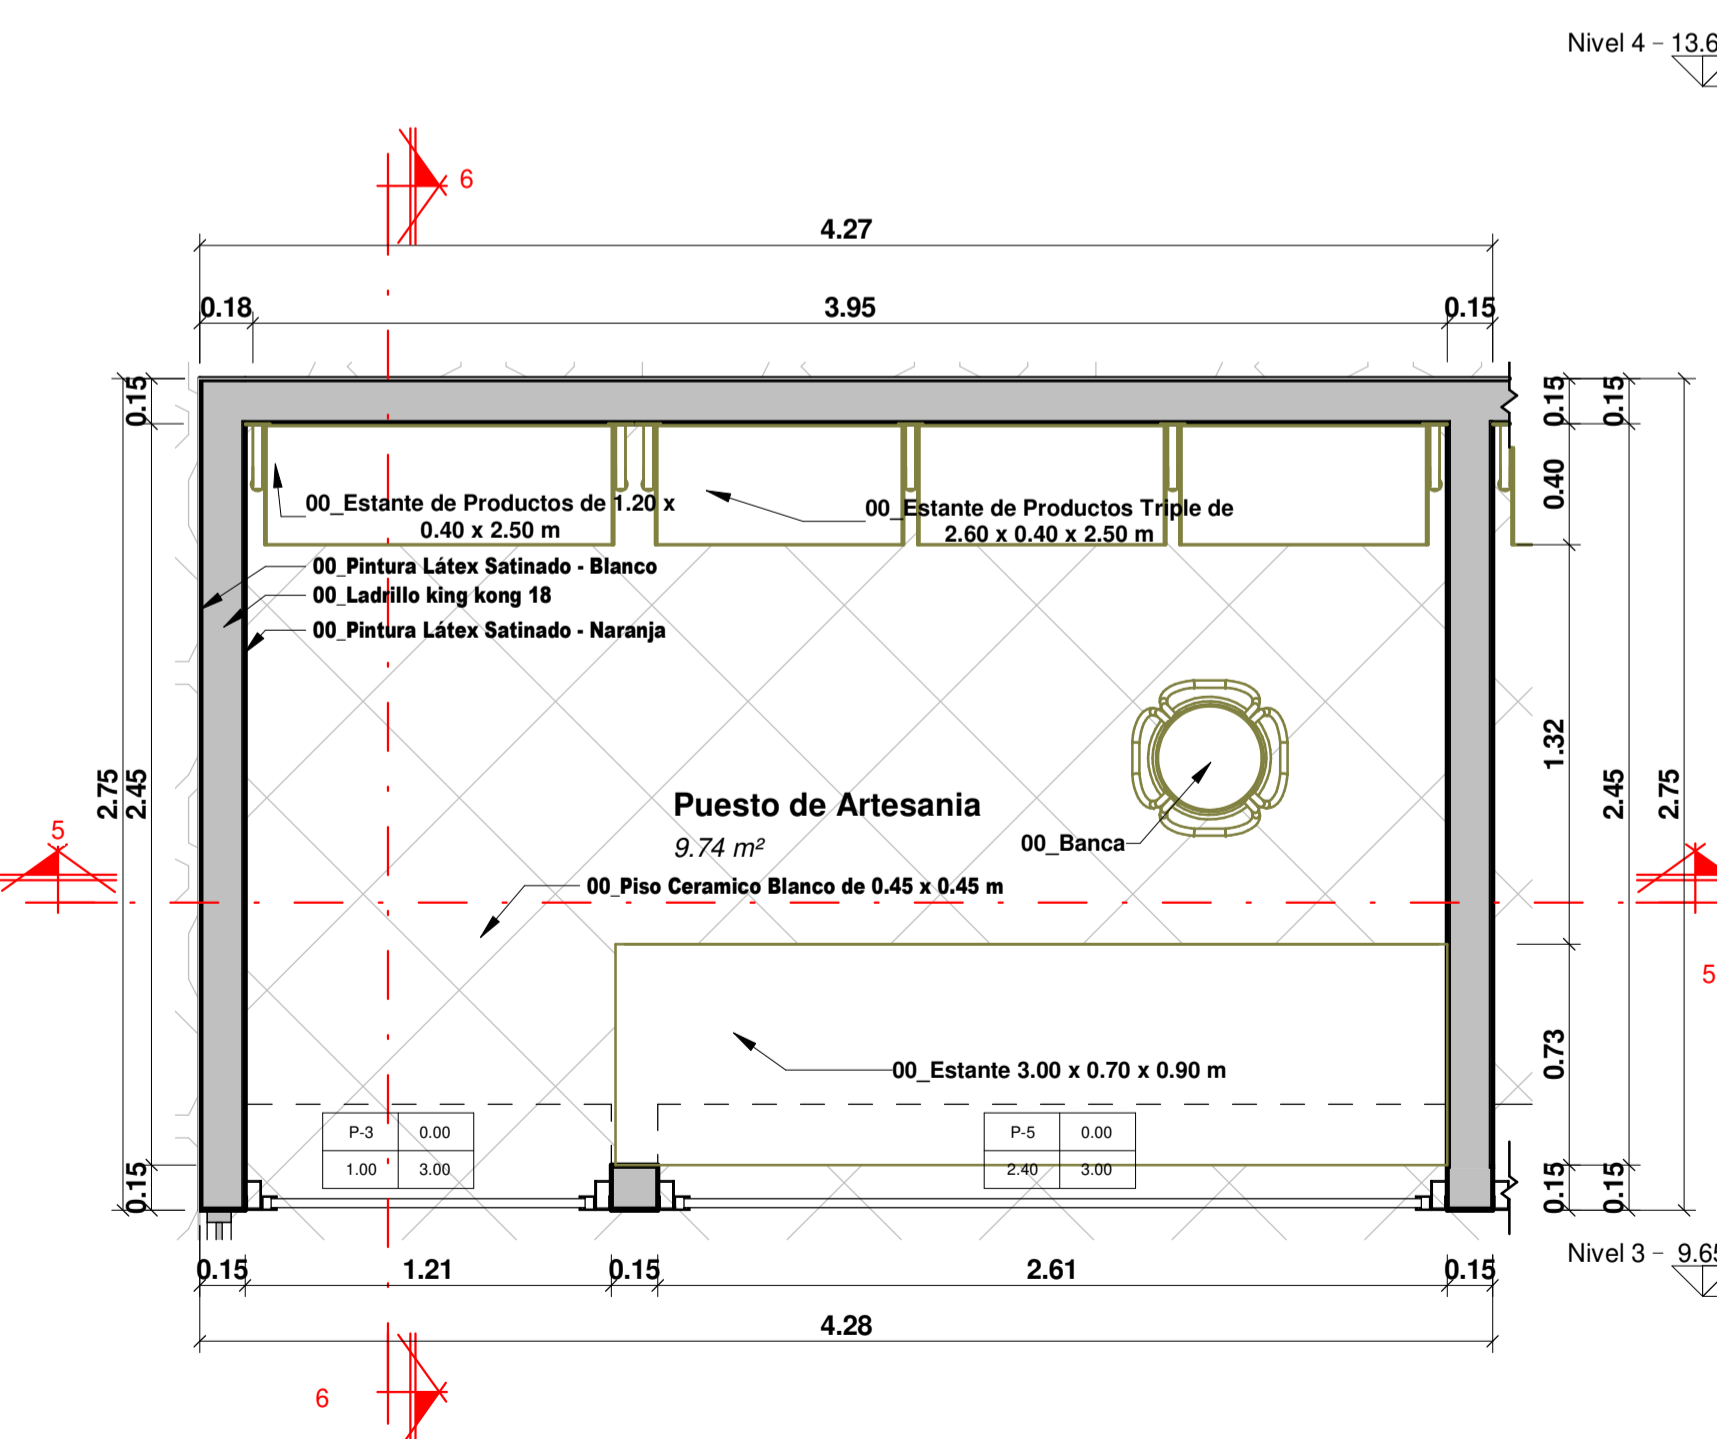

4 30_NIVEL 3 - PUESTO DE ARTESANIA
 ESC: 1 : 25

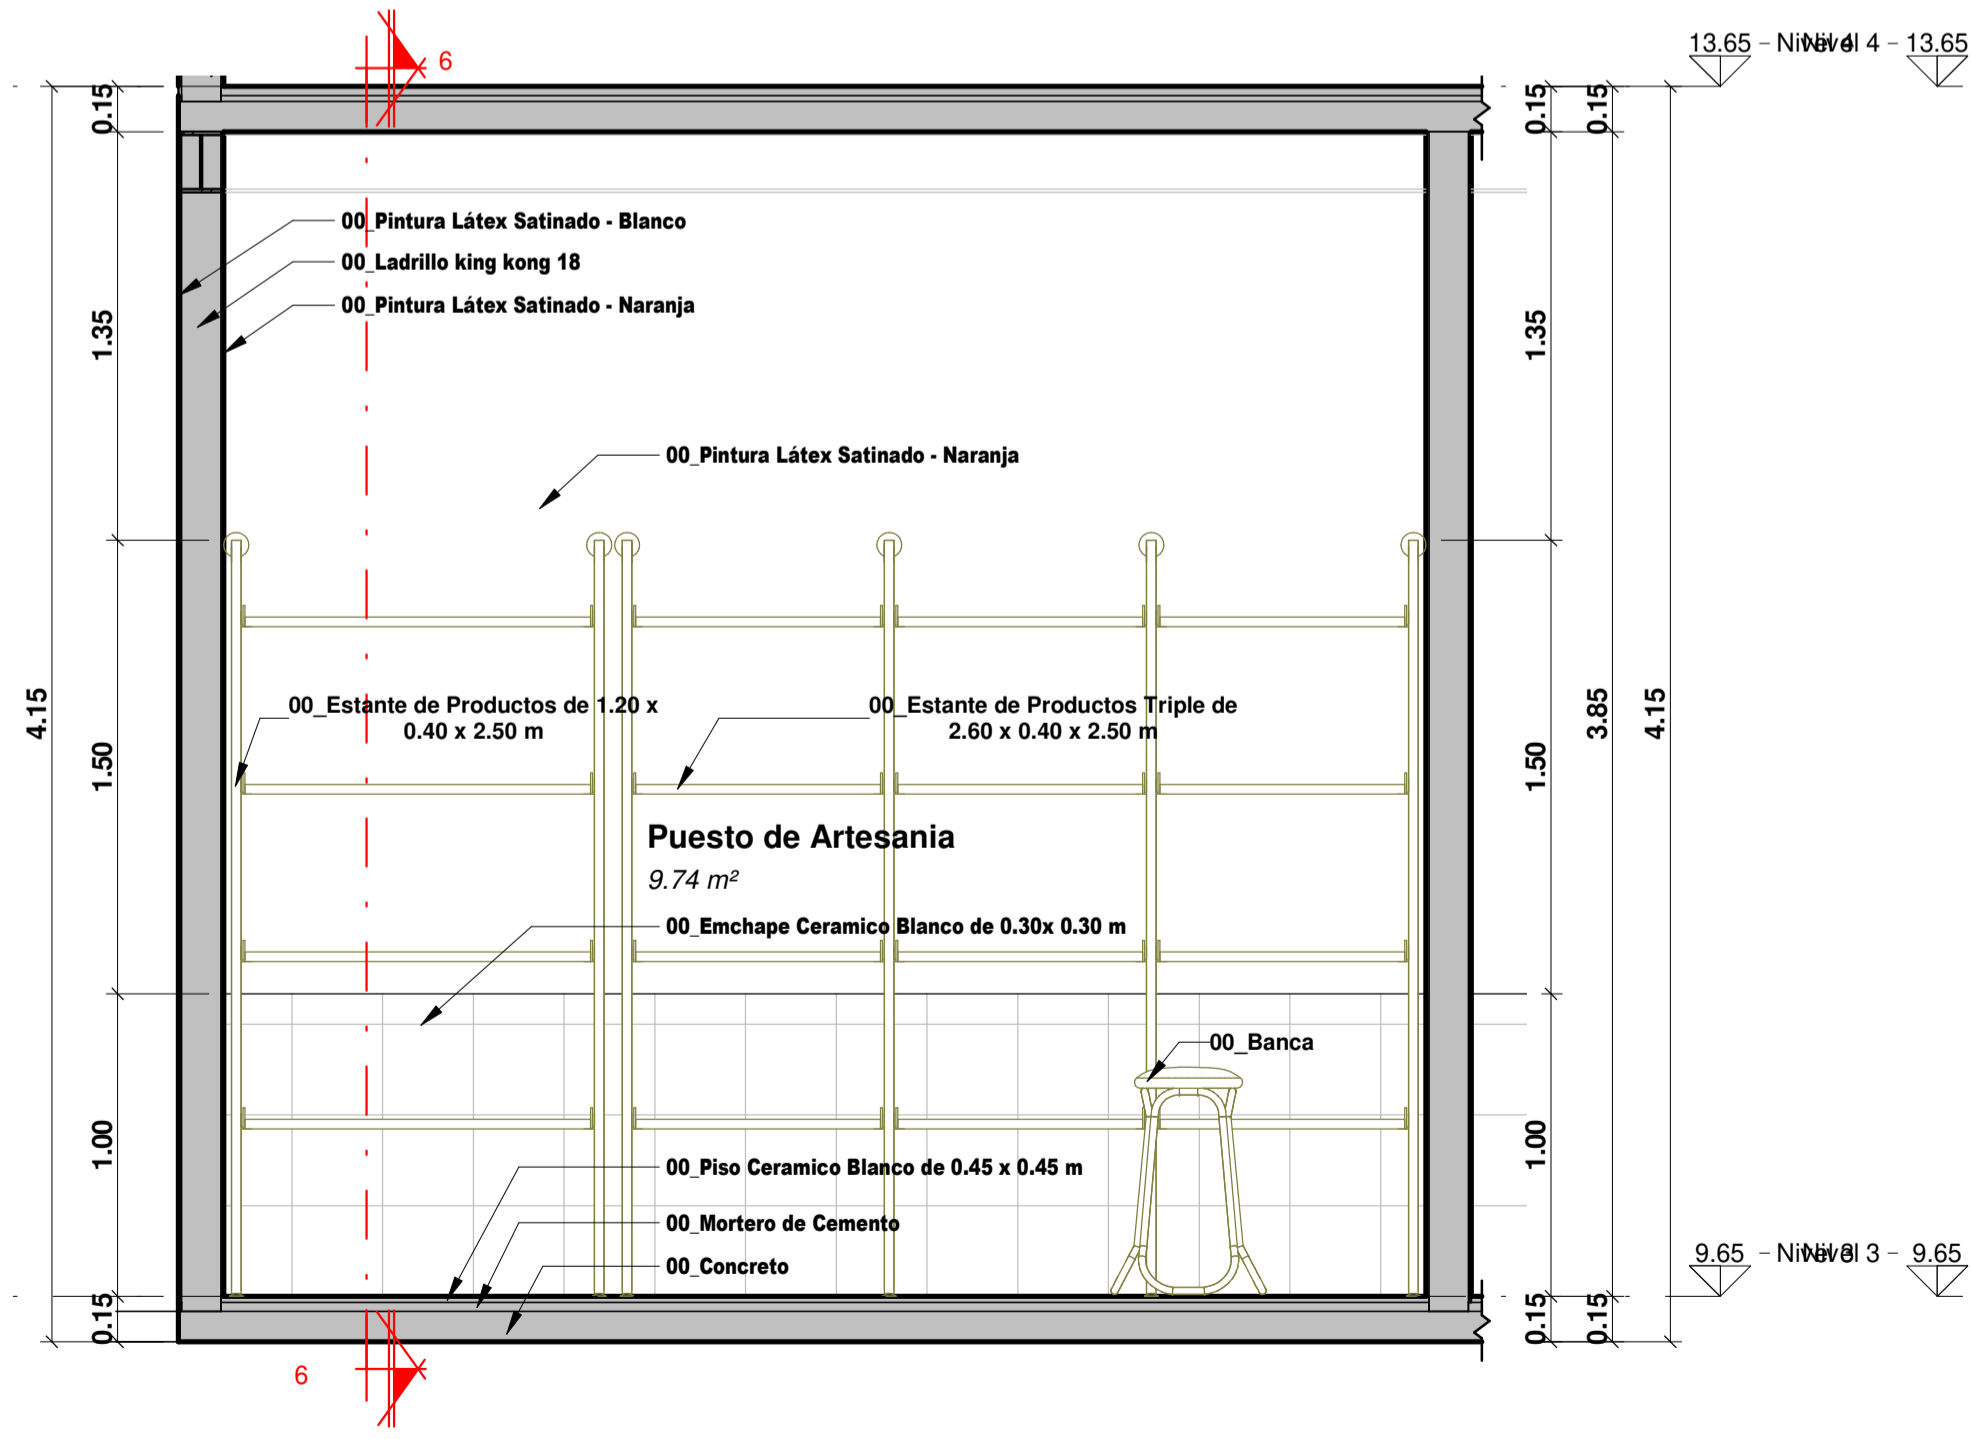


5 30_SECCIÓN 5 - PUESTO DE ARTESANIA
 ESC: 1 : 25

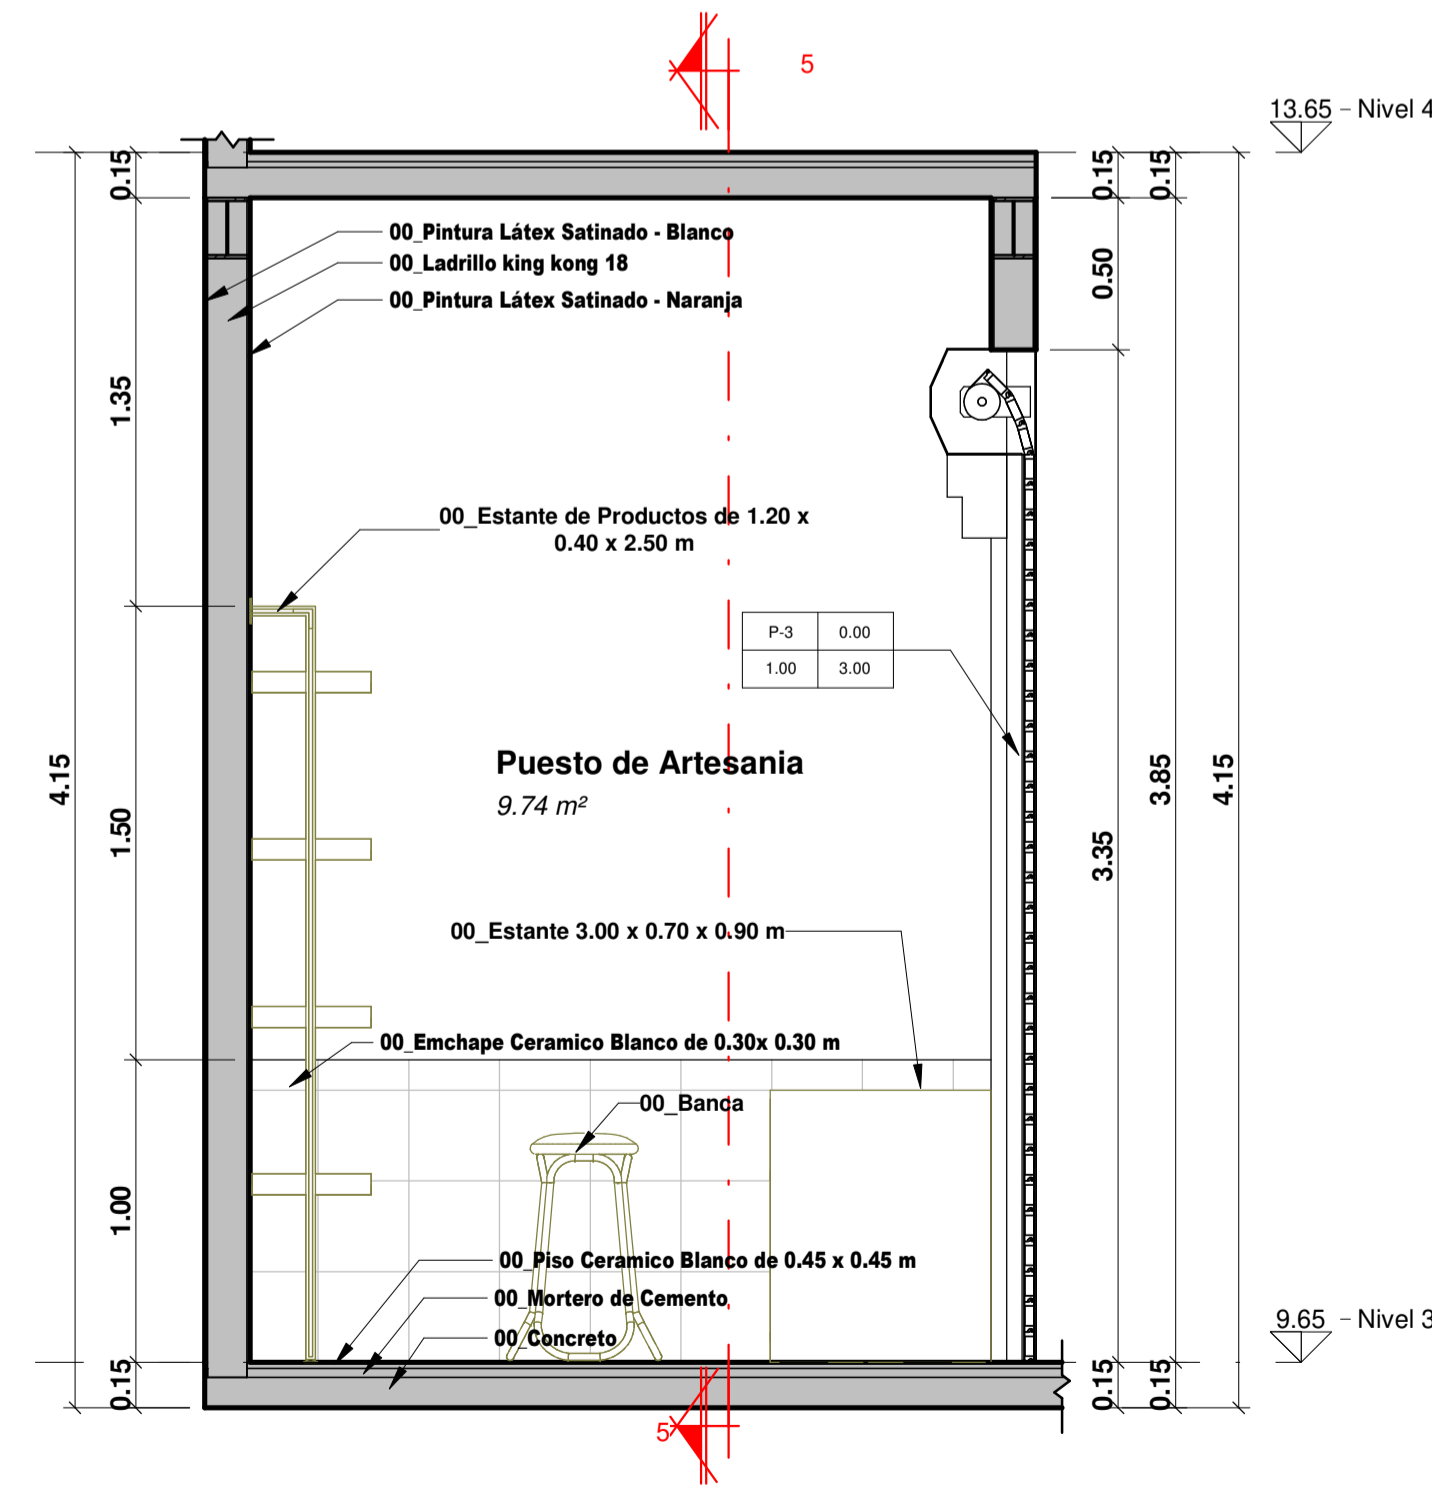

6 30_SECCIÓN 6 - PUESTO DE ARTESANIA
 ESC: 1 : 25


TEJA ANDINA

ESC 1/20

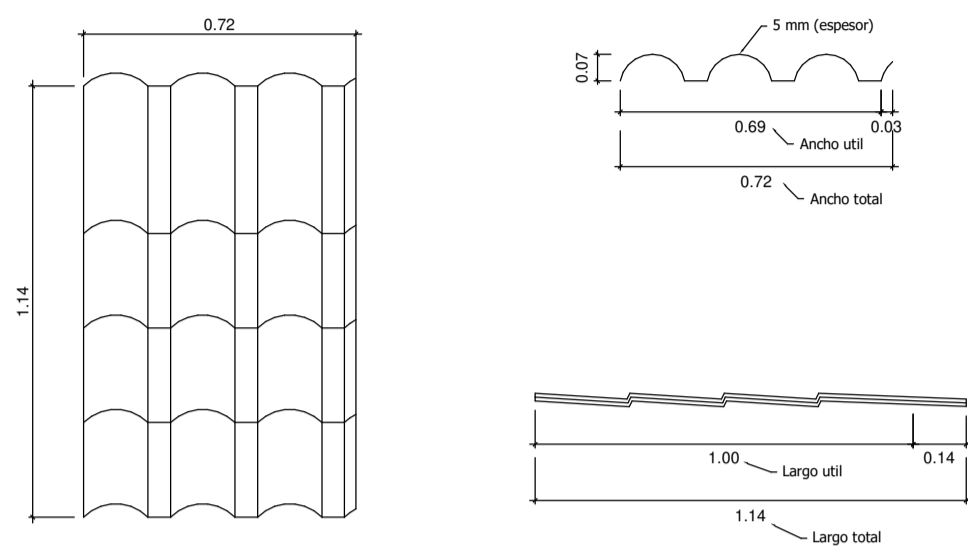

CUMBRERA TEJA ANDINA


ESC 1/20

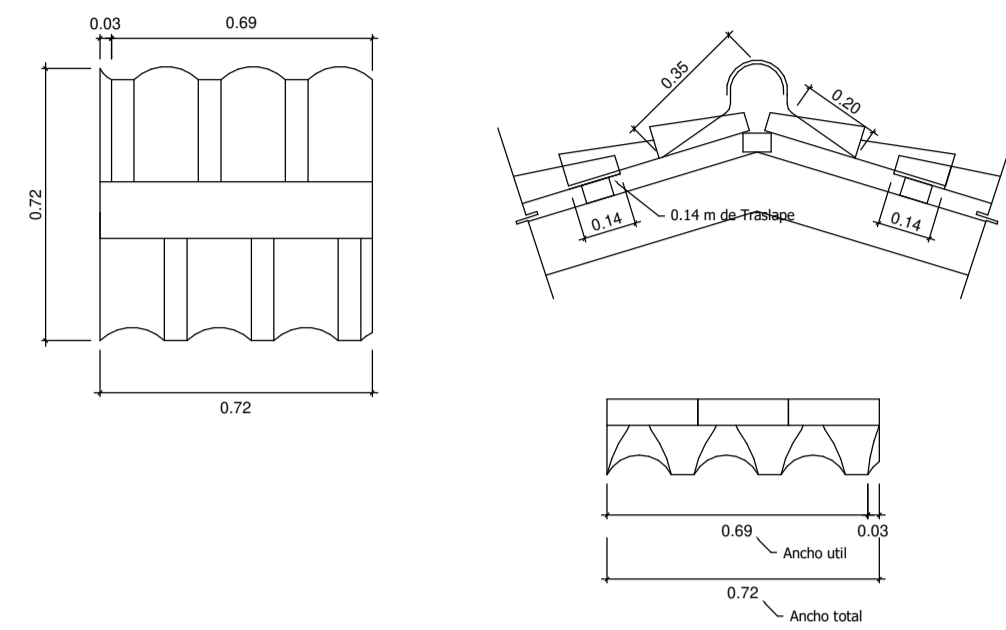

- La cumbrera Teja Andina, está compuesta por 02 piezas articuladas: superior e inferior, se adapta a cualquier inclinación del techo.
- La ubicación de los elementos de fijación será la misma que para las planchas.
- Importante: Considerar 0.14 m. de traslape y respetar la separación entre ejes de correas de madera a 1.00 m.

DESPUNTE DE ESQUINAS EN TECHO A DOS AGUAS


ESC 1/20

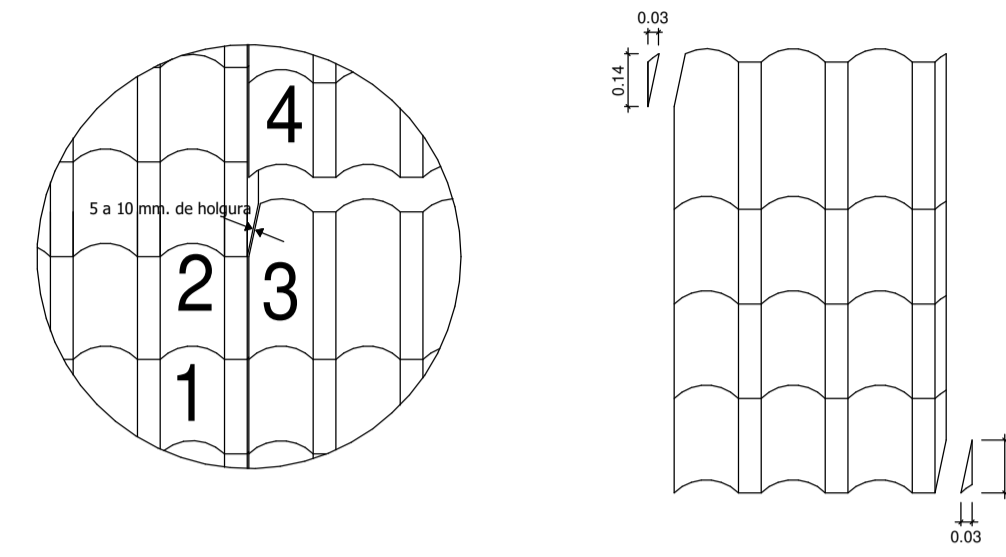

- El despunte es necesario para lograr mejor hermeticidad en el encuentro de 4 planchas y evitar en lo posible, el ingreso del viento y la lluvia.
- El corte tendrá 0.03 m. de ancho y un largo igual al traslape longitudinal: 0.14 m.
- El despunte debe hacerse con una sierra de arco o sierra de disco abrasivo de baja velocidad.
- En caso de usar disco abrasivo use máscara protectora.



DISTRIBUCION DE PLANCHAS

ESC 1/50

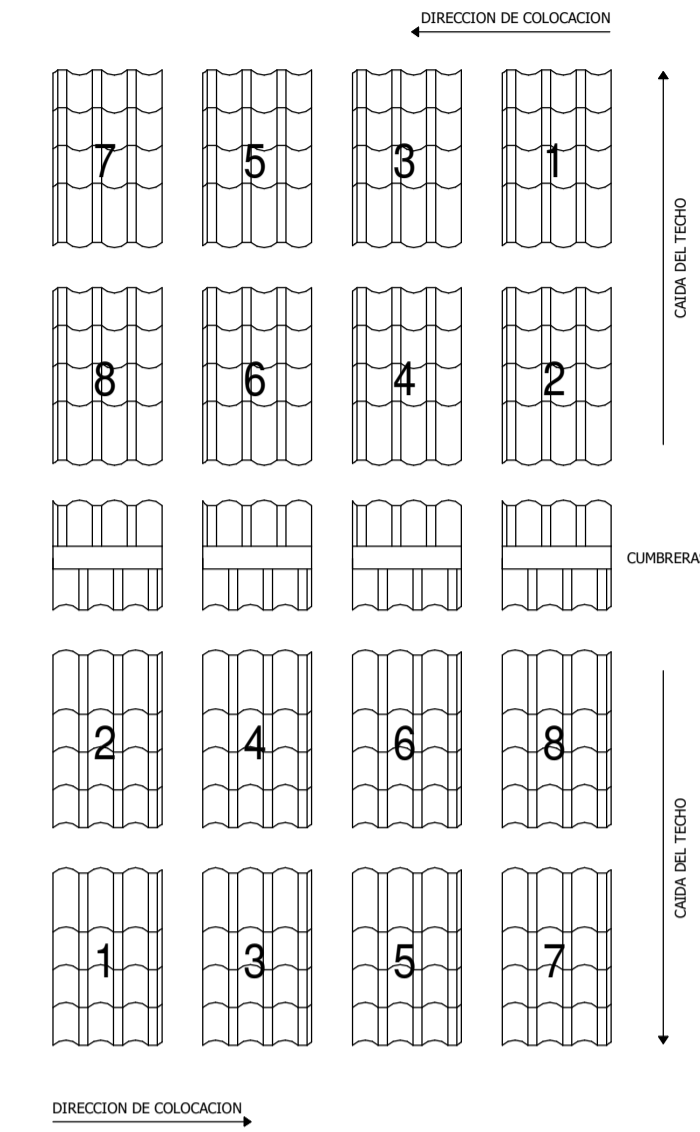

TIRAFON GALVANIZADO DE 5"


ESC 1/10

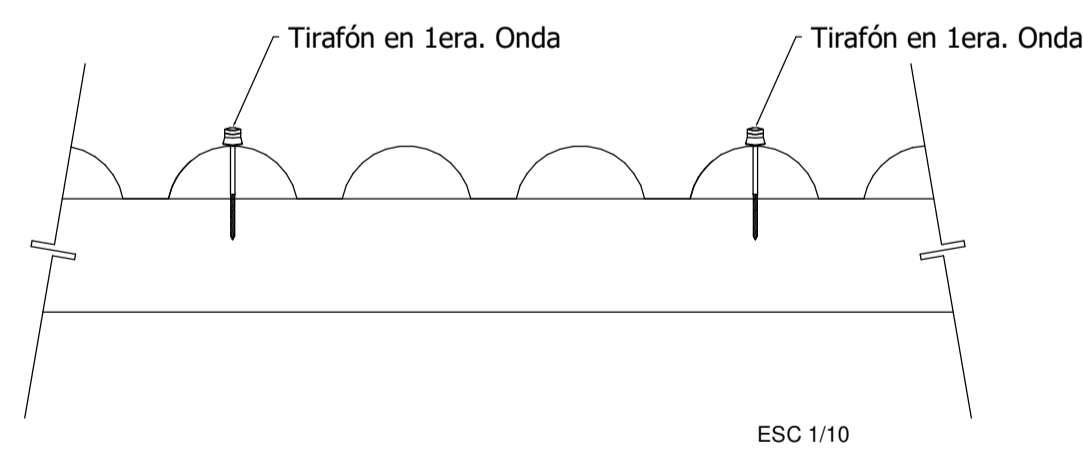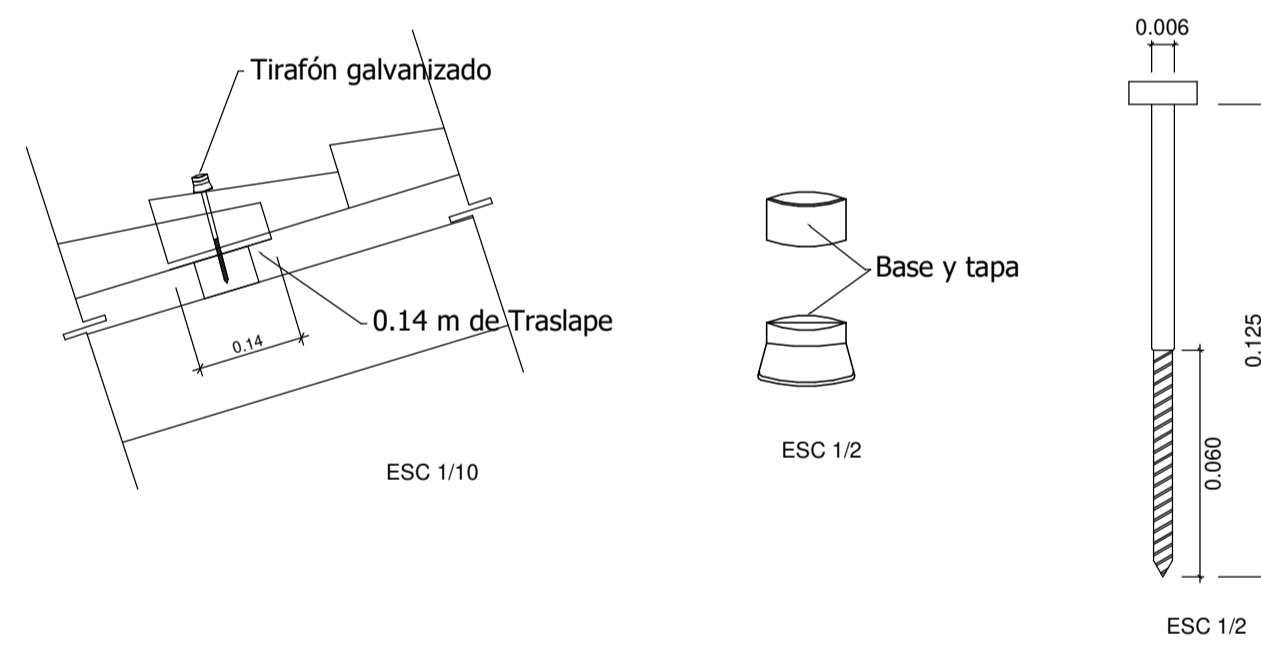

- Para fijación de la plancha en correa de madera.
- Se coloca un tirafón por plancha en la cresta de la 1era. onda.
- La perforación se hará con broca de acción manual o eléctrica de baja velocidad.
- No clave la plancha.
- El diámetro de la perforación deberá ser una vez y medio mayor que el diámetro del tirafón.
- La arandela plástica debe girar a un esfuerzo manual.

DISTANCIA ENTRE CORREAS DE MADERA

ESC 1/20

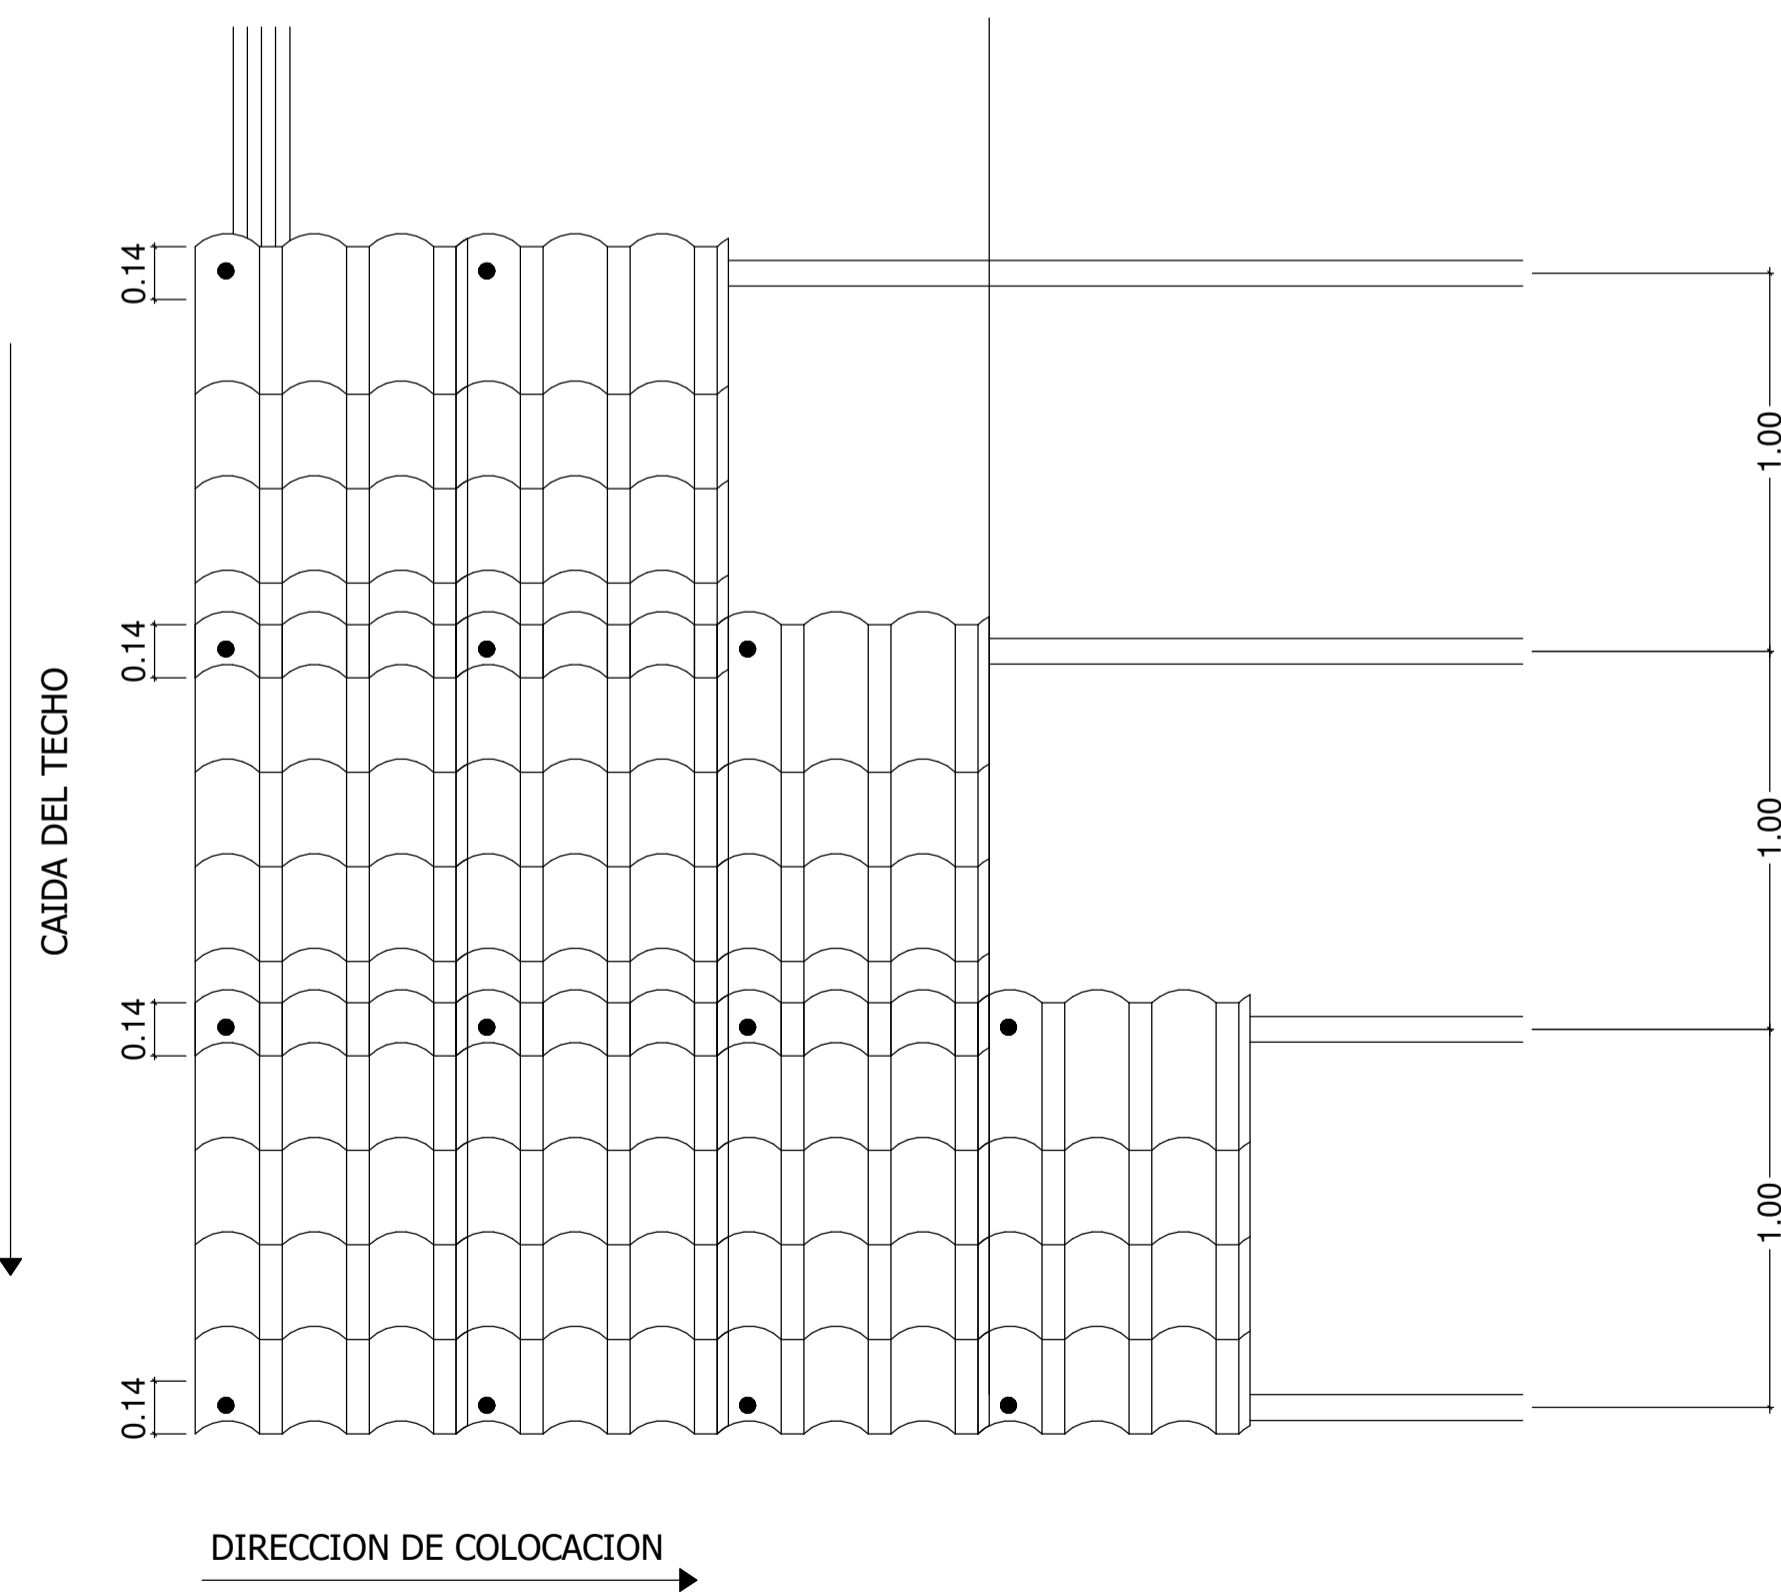


TAPA ONDA TEJA ANDINA

ESC 1/20



- La Tapa Onda Teja Andina cubre las ondas de la plancha, logrando un mejor remate frontal.
- Fijación con tornillos galvanizados de 2" de longitud.

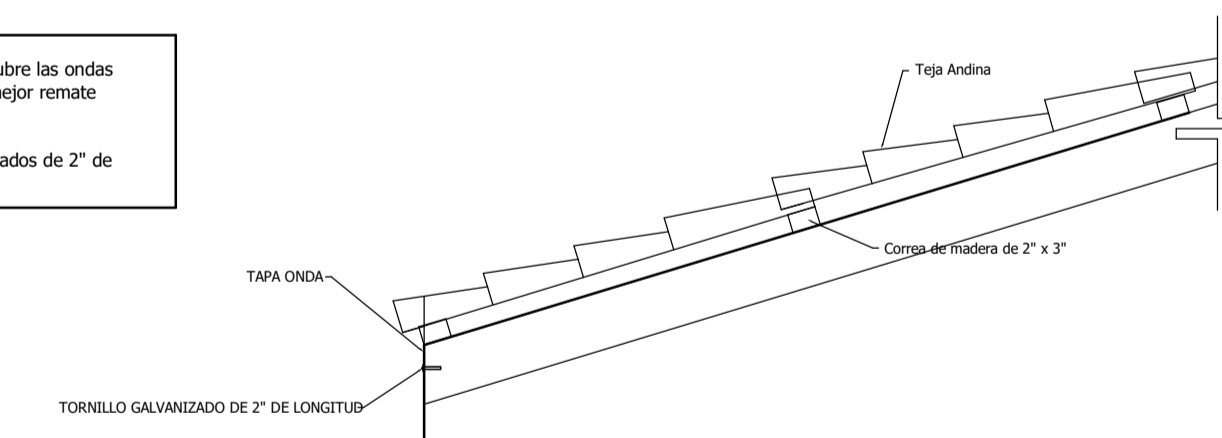

OBSERVACIONES:

AUTOR:

Bach. Gersci Andy Antay Huaccachi

ASESOR:

Dra. Arq. Rosario Bendezu Herencia

TITULO GENERAL:

Propuesta del Diseño Arquitectónico del Mercado Municipal Provincial de Huanca Sancos

PLANO:

DETALLE DE TEJA ANDINA

FECHA:


ESC:

1 : 20

LAMINA:

A-23

SÍMBOLO	LEYENDA
	AFORO
	SALIDA
	INDICADOR DE SALIDA - DERECHA
	INDICADOR DE SALIDA - IZQUIERDA
	ESCALERA EN CASO DE INCENDIOS
	ESCALERA EN CASO DE INCENDIOS
	EXTINTOR DE INCENDIOS
	ALARMA CONTRA INCENDIOS
	TABLERO DE ENERGIA ELECTRICA
	TABLERO ELECTRICO
	LUZ DE EMERGENCIA
	NO USAR EN CASOS DE SISMO
	SENSOR DE HUMO
	FLUJO DE EVACUACION

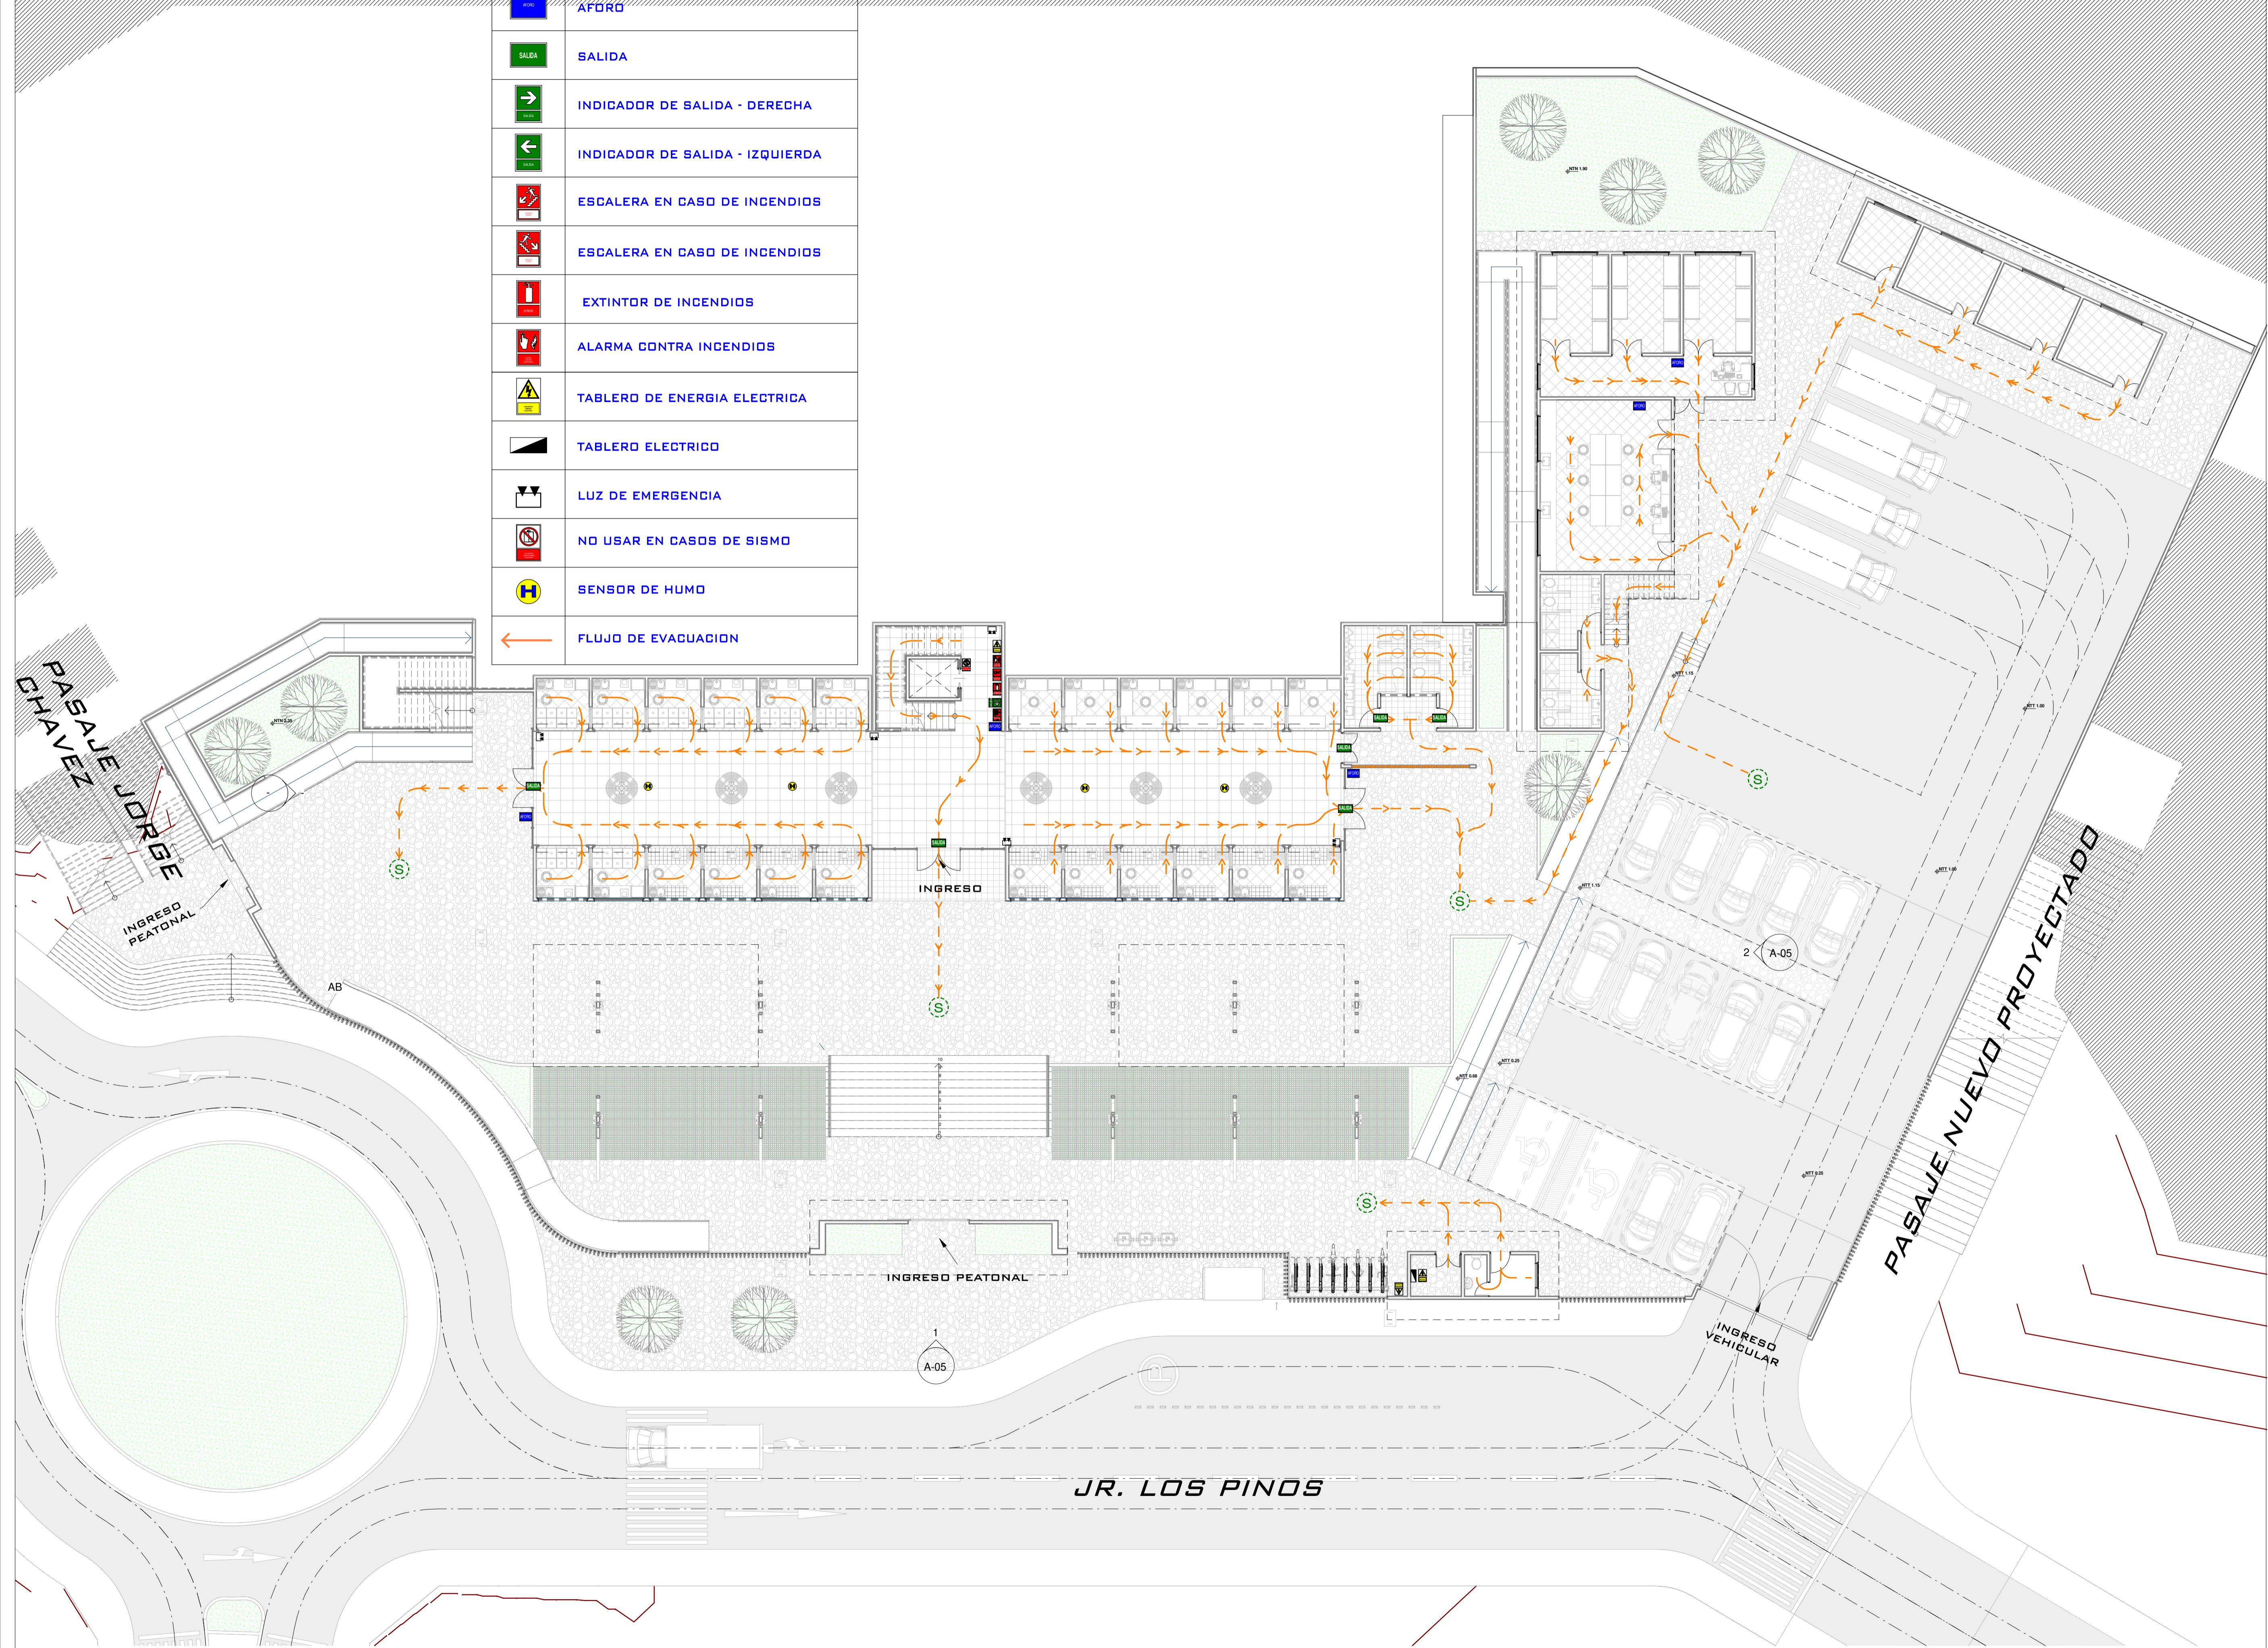

OBSERVACIONES:

AUTOR:
Bach. Gersci Andy Antay Huaccachi

ASESOR:
Dra. Arq. Rosario Bendezu Herencia

TITULO GENERAL:
Propuesta del Diseño Arquitectónico del Mercado Municipal Provincial de Huanca Sancos

PLANO:
SEÑALIZACION Y RUTAS DE EVACUACION 1° NIVEL

FECHA: ESC:
Como se indica

LAMINA:
SE-01



OBSERVACIONES:

AUTOR:
Bach. Gersci Andy
Antay Huaccachi


ASESOR:
Dra. Arq. Rosario
Bendezu Herencia

TITULO GENERAL:
**Propuesta del
Diseño
Arquitectónico
del Mercado
Municipal
Provincial de
Huanca Sancos**

PLANO:
**SEÑALIZACION Y RUTAS
DE EVACUACION 2°
NIVEL**

FECHA: ESC:
 Como se
 indica

LAMINA:
SE-02

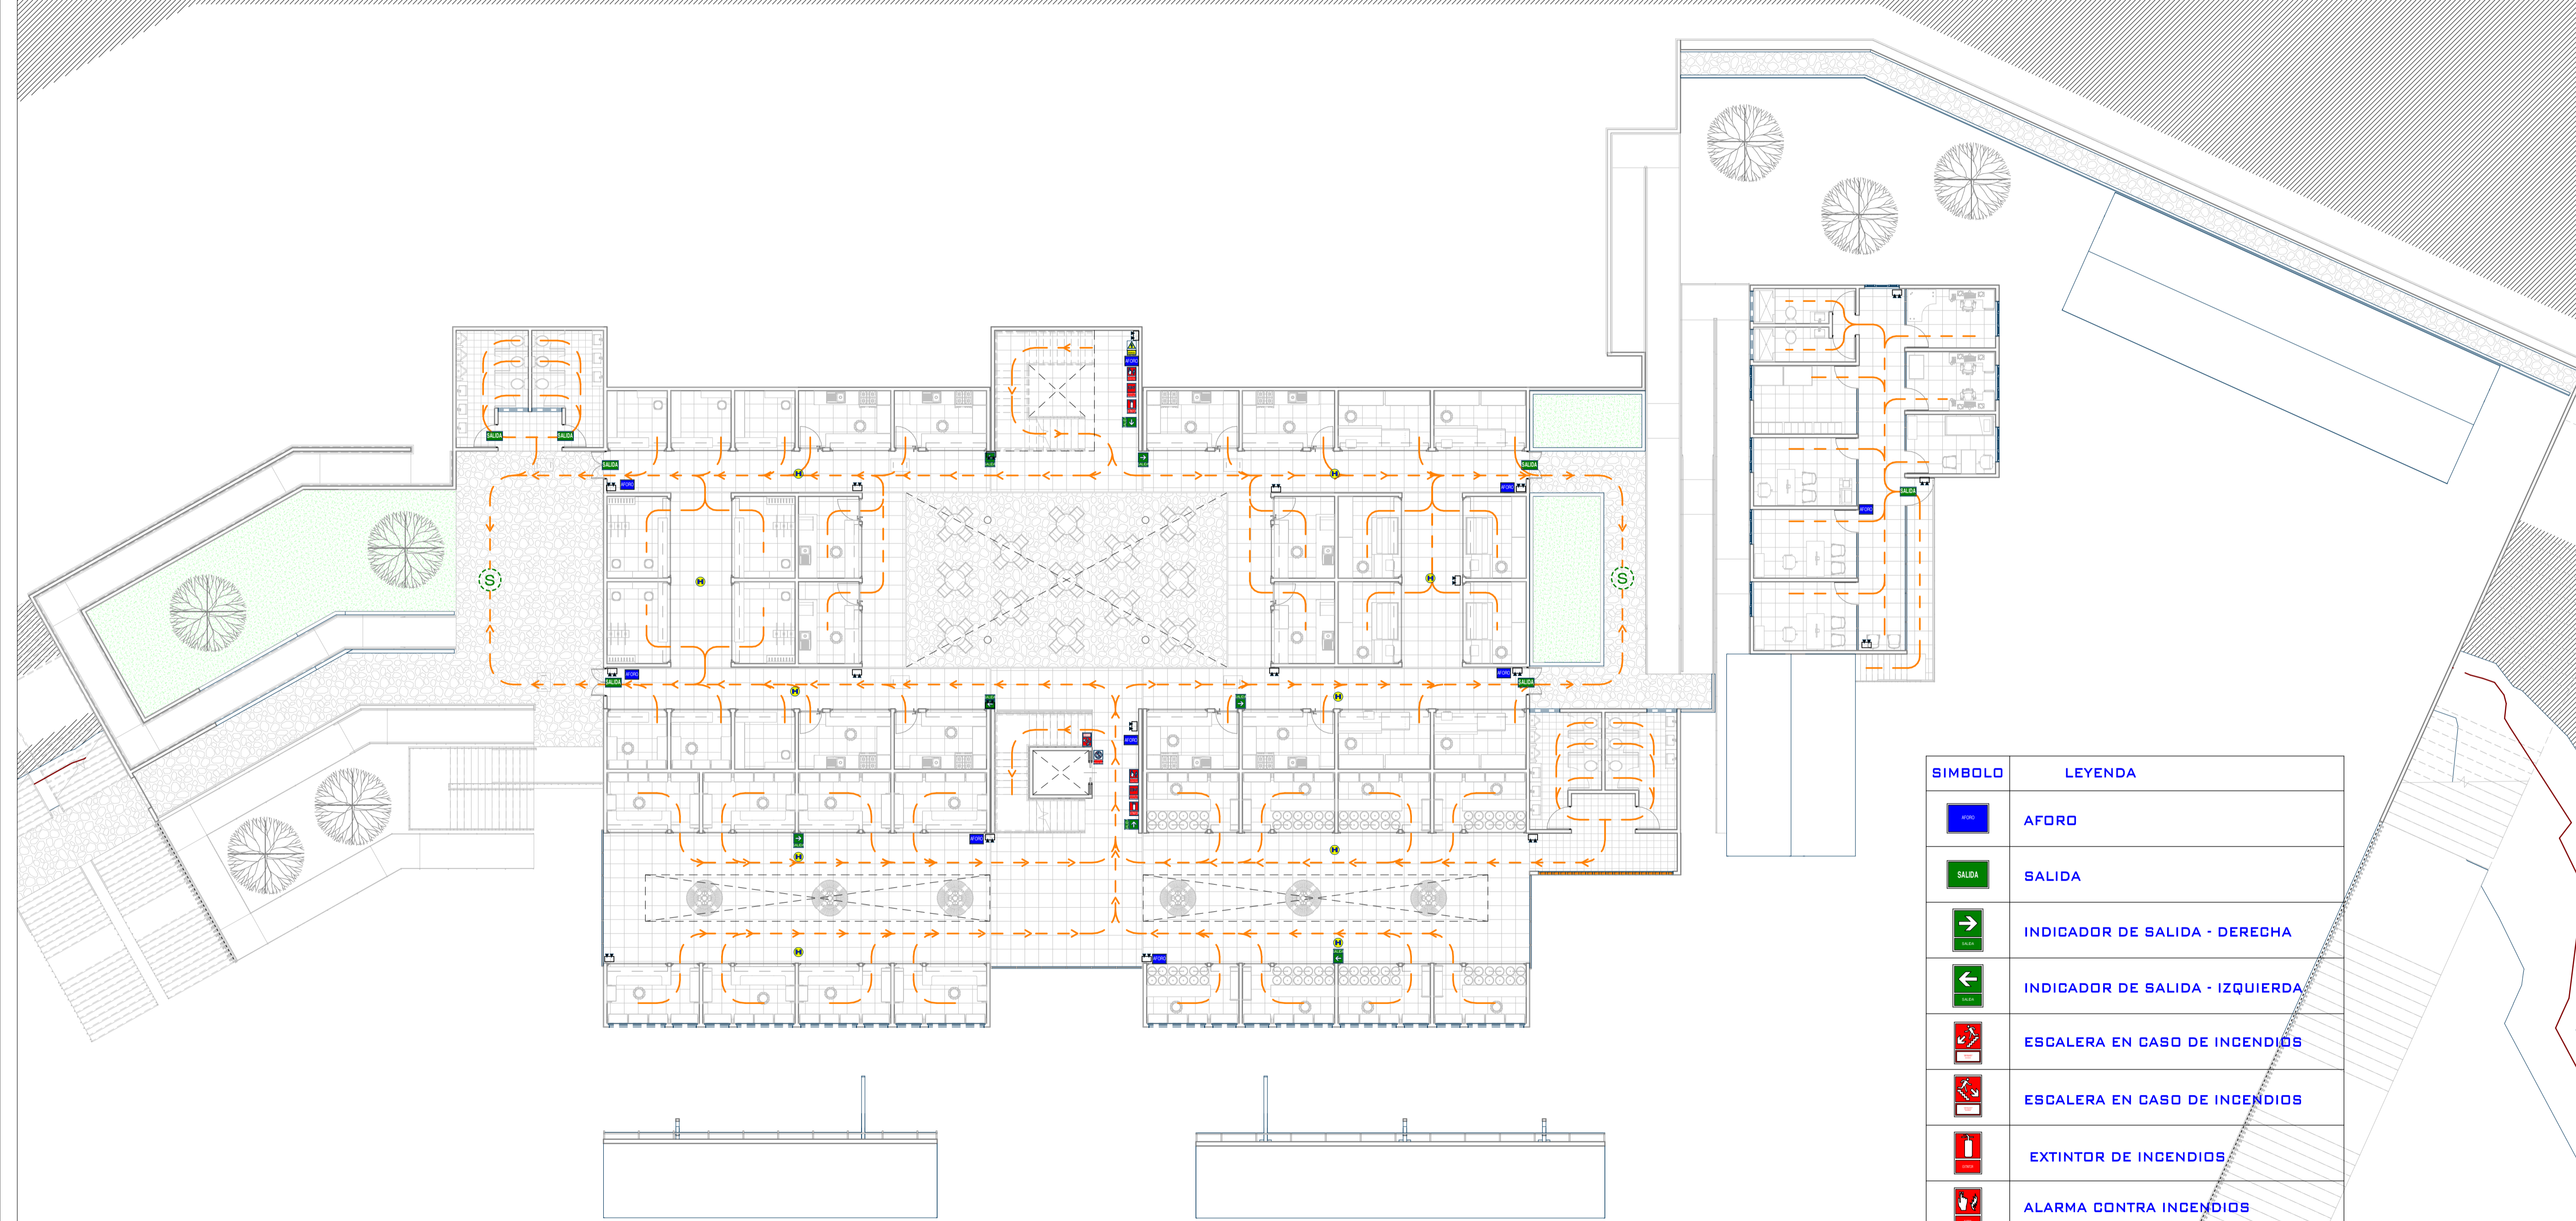

SIMBOLO	LEYENDA
	AFORD
	SALIDA
	INDICADOR DE SALIDA - DERECHA
	INDICADOR DE SALIDA - IZQUIERDA
	ESCALERA EN CASO DE INCENDIOS
	ESCALERA EN CASO DE INCENDIOS
	EXTINTOR DE INCENDIOS
	ALARMA CONTRA INCENDIOS
	TABLERO DE ENERGIA ELECTRICA
	TABLERO ELECTRICO
	LUZ DE EMERGENCIA
	NO USAR EN CASOS DE SISMO
	SENSOR DE HUMO
	FLUJO DE EVACUACION



OBSERVACIONES:

AUTOR:

Bach. Gersci Andy
Antay Huaccachi

ASESOR:

Dra. Arq. Rosario
Bendezu Herencia

TITULO GENERAL:

**Propuesta del
Diseño
Arquitectónico
del Mercado
Municipal de
Huanca Sancos**

PLANO:


**SEÑALIZACION Y RUTAS
DE EVACUACION 3°
NIVEL**

FECHA:

ESC:
Como se
indica

LAMINA:

SE-03

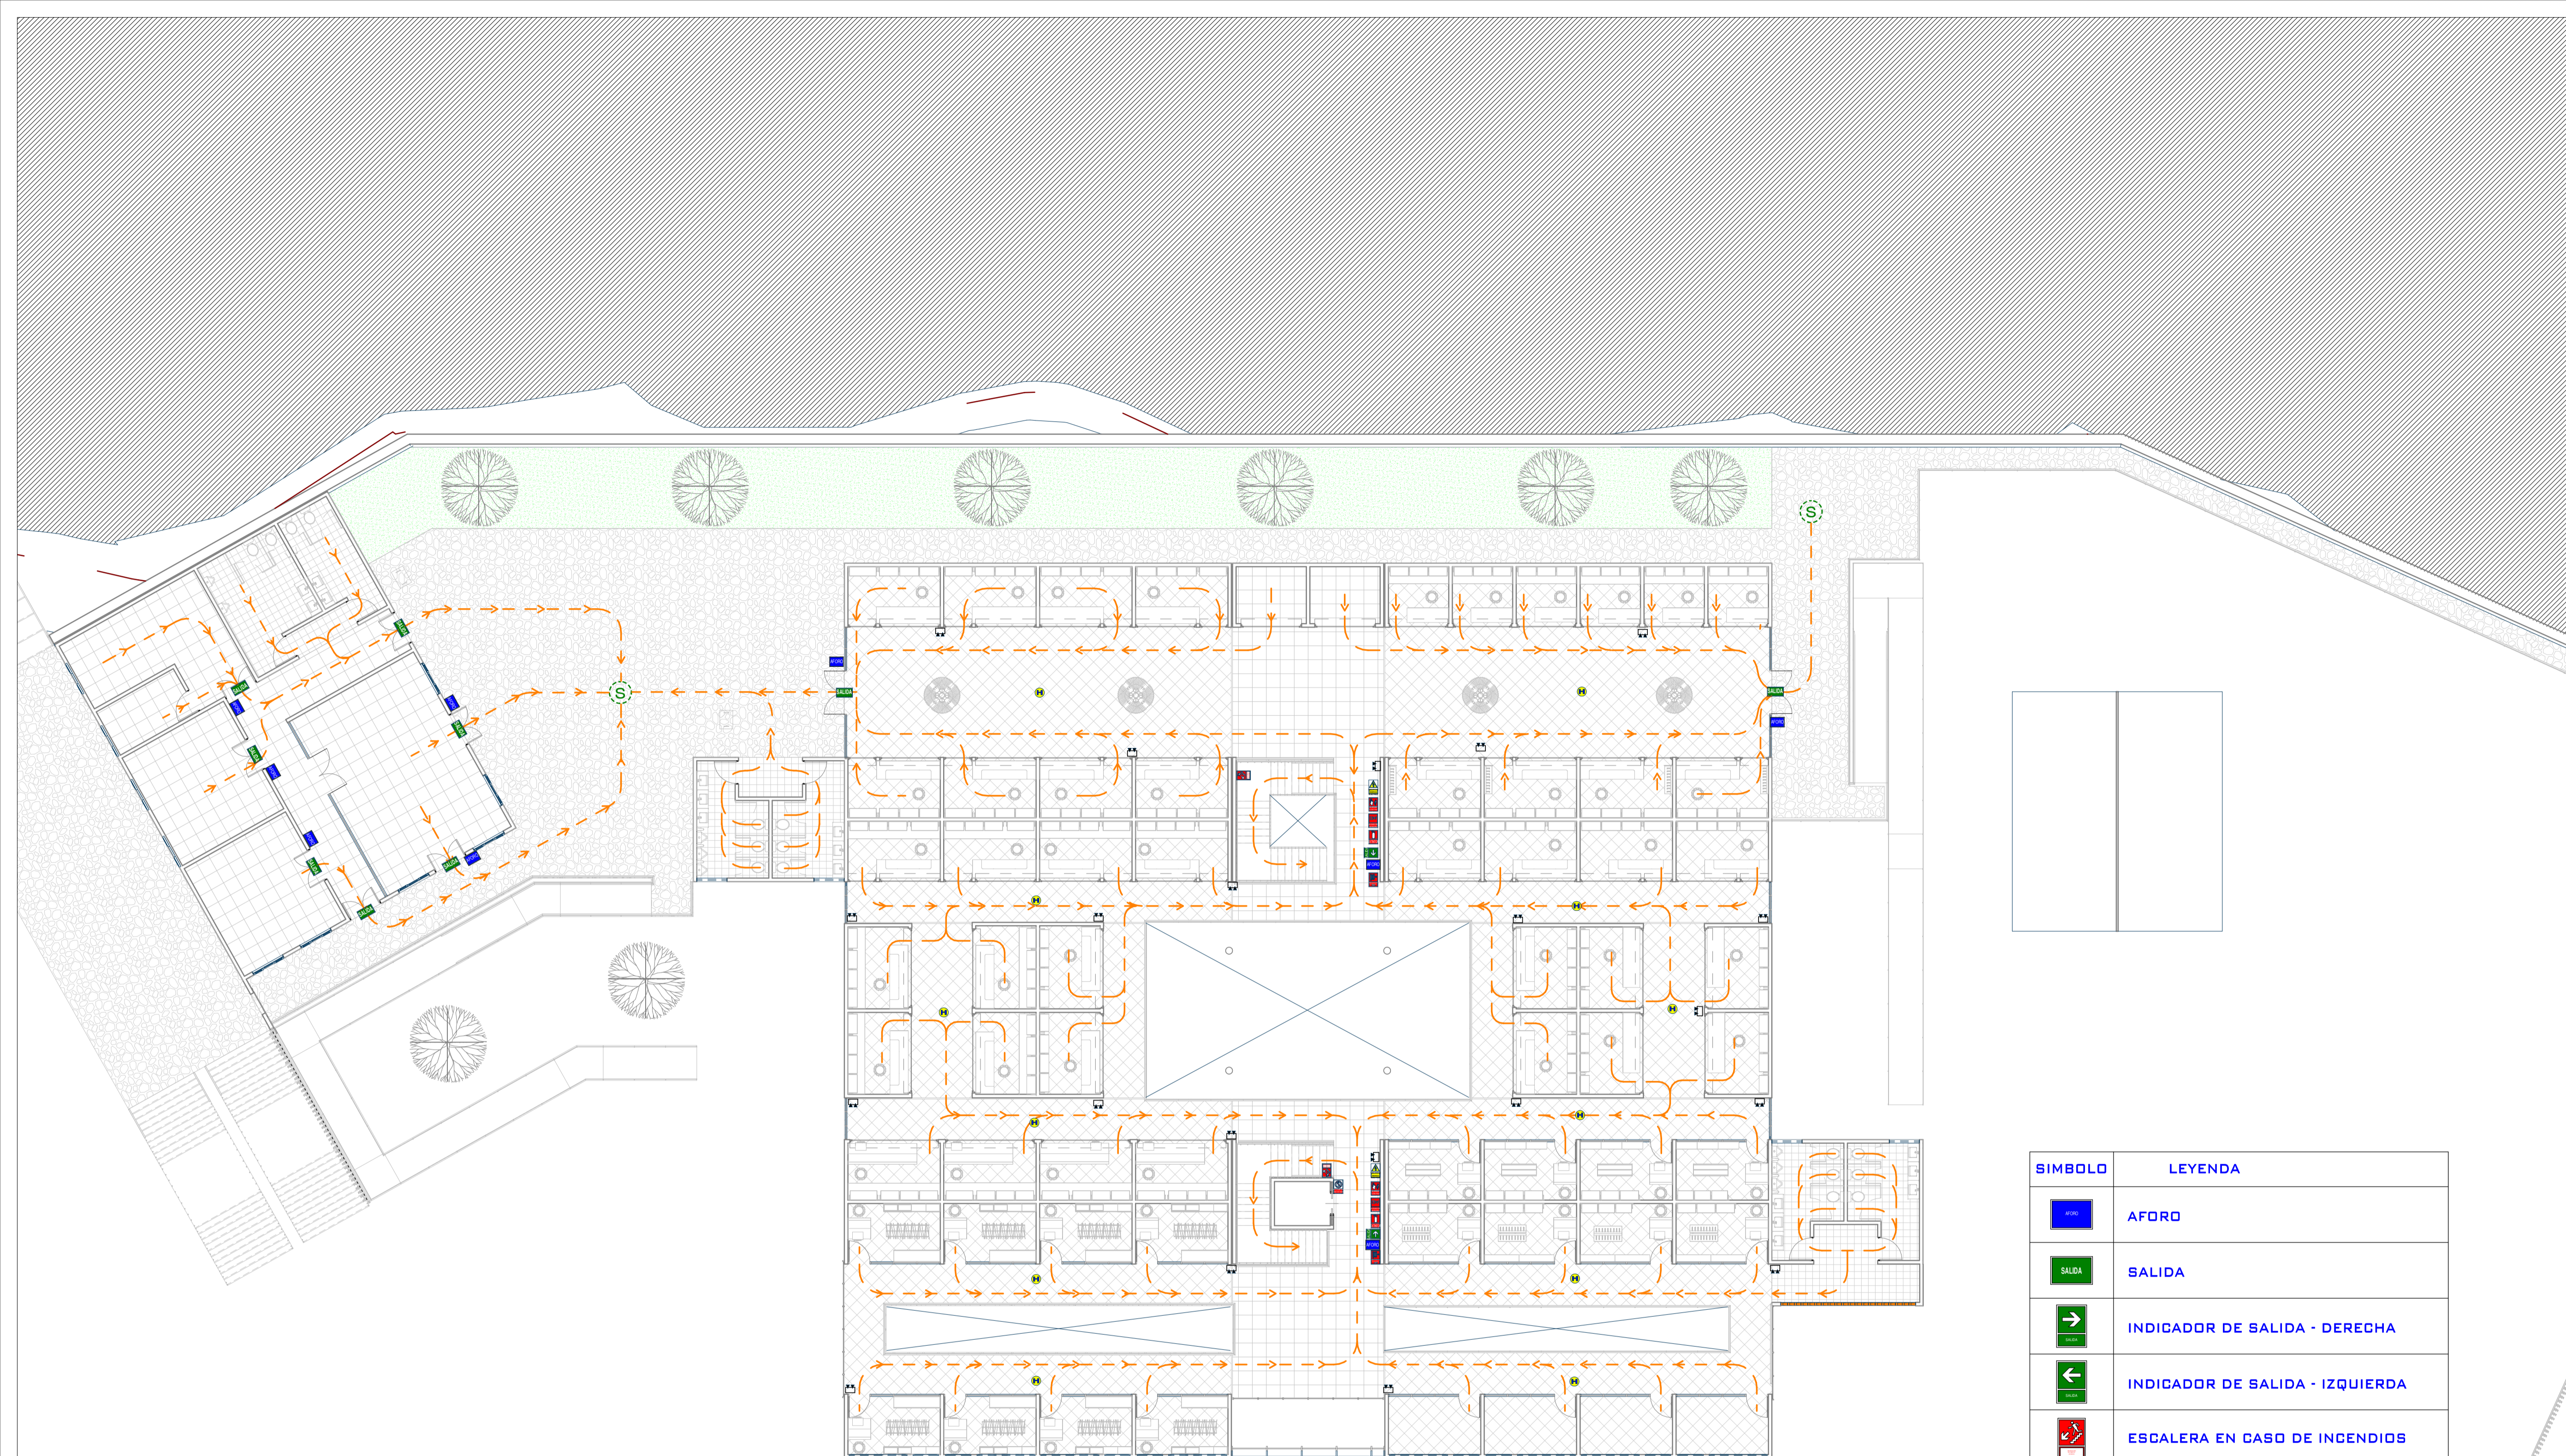

SIMBOLO	LEYENDA
	AFORD
	SALIDA
	INDICADOR DE SALIDA - DERECHA
	INDICADOR DE SALIDA - IZQUIERDA
	ESCALERA EN CASO DE INCENDIOS
	ESCALERA EN CASO DE INCENDIOS
	EXTINTOR DE INCENDIOS
	ALARMA CONTRA INCENDIOS
	TABLERO DE ENERGIA ELECTRICA
	TABLERO ELECTRICO
	LUZ DE EMERGENCIA
	NO USAR EN CASOS DE SISMO
	SENSOR DE HUMO
	FLUJO DE EVACUACION



OBSERVACIONES:

AUTOR:
Bach. Gersci Andy Antay Huaccachi




ASESOR:
Dra. Arq. Rosario Bendezu Herencia

TITULO GENERAL:
Propuesta del Diseño Arquitectónico del Mercado Municipal Provincial de Huanca Sancos

PLANO:
COLUMNAS Y ESTRUCTURA DE COBERTURA - DETALLES

FECHA: ESC:
1 : 100





LAMINA:
E-01

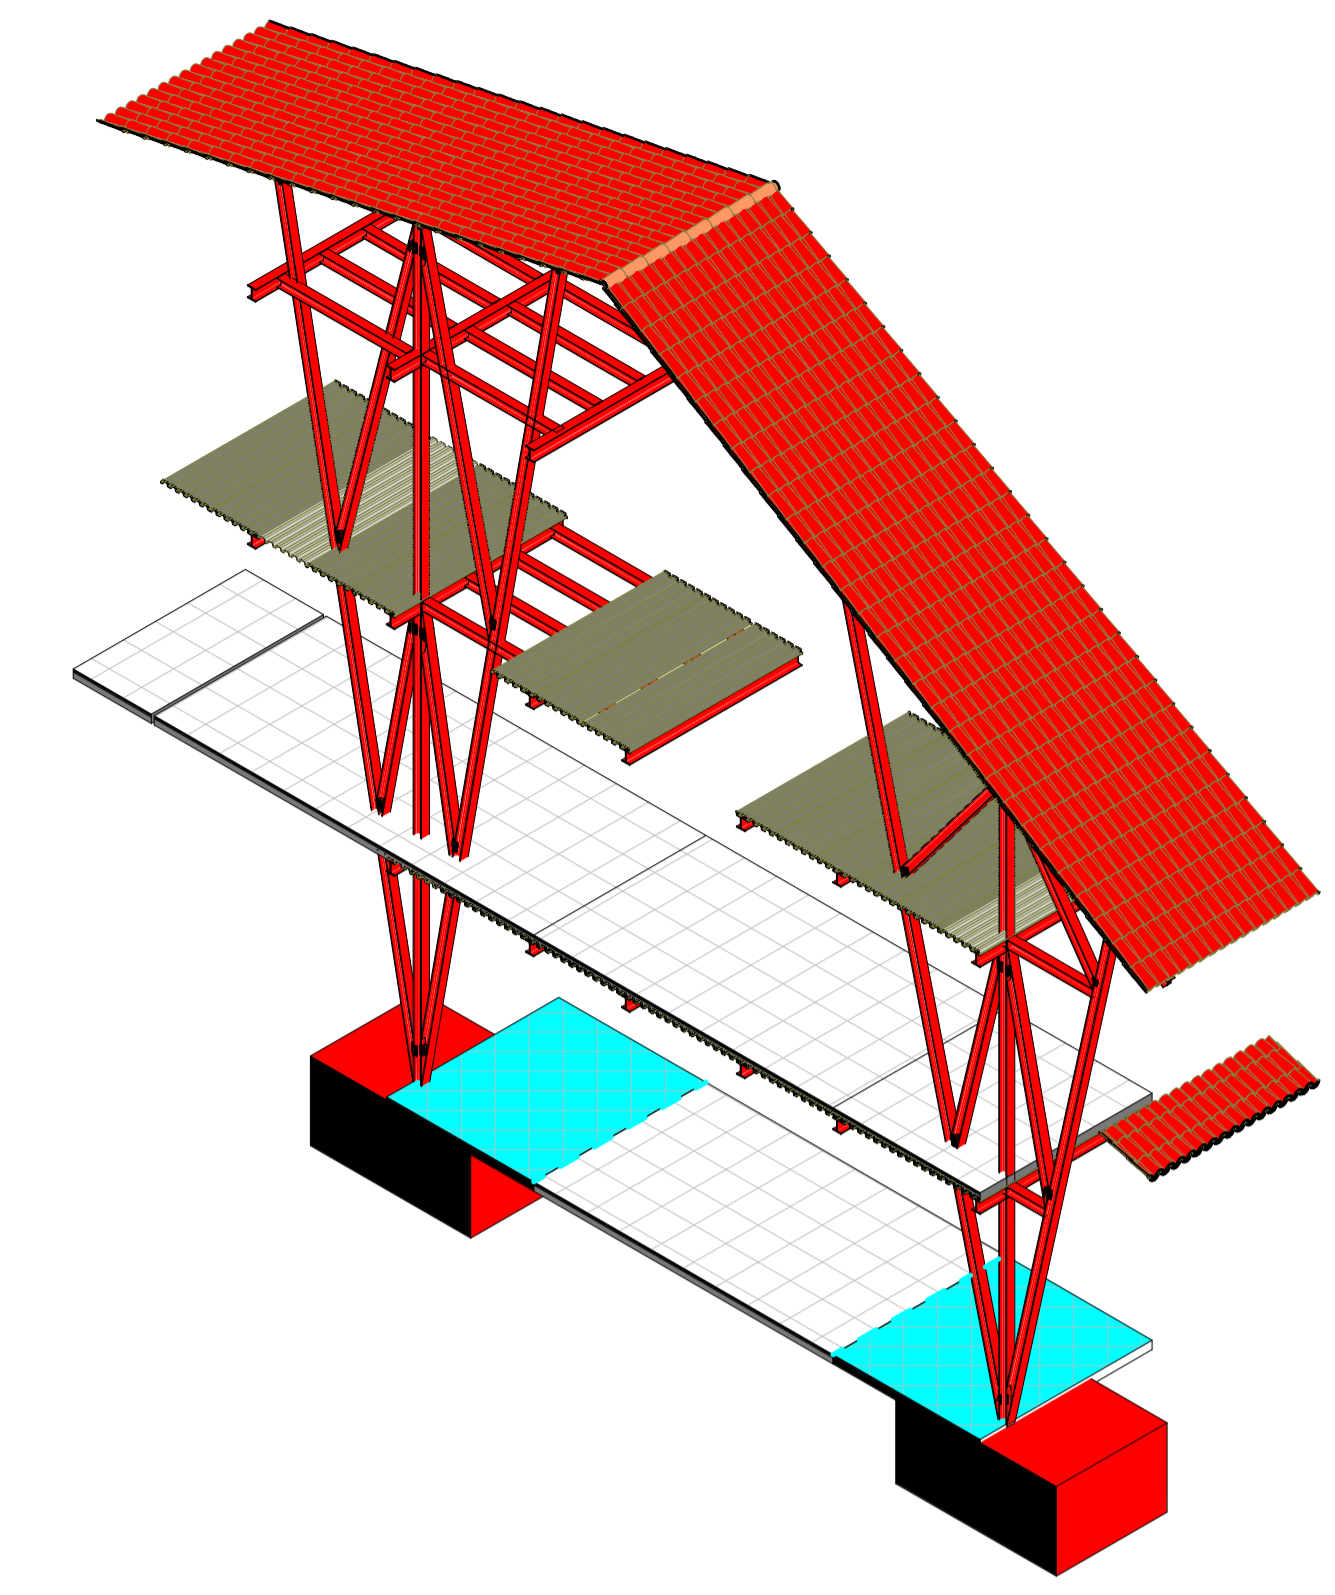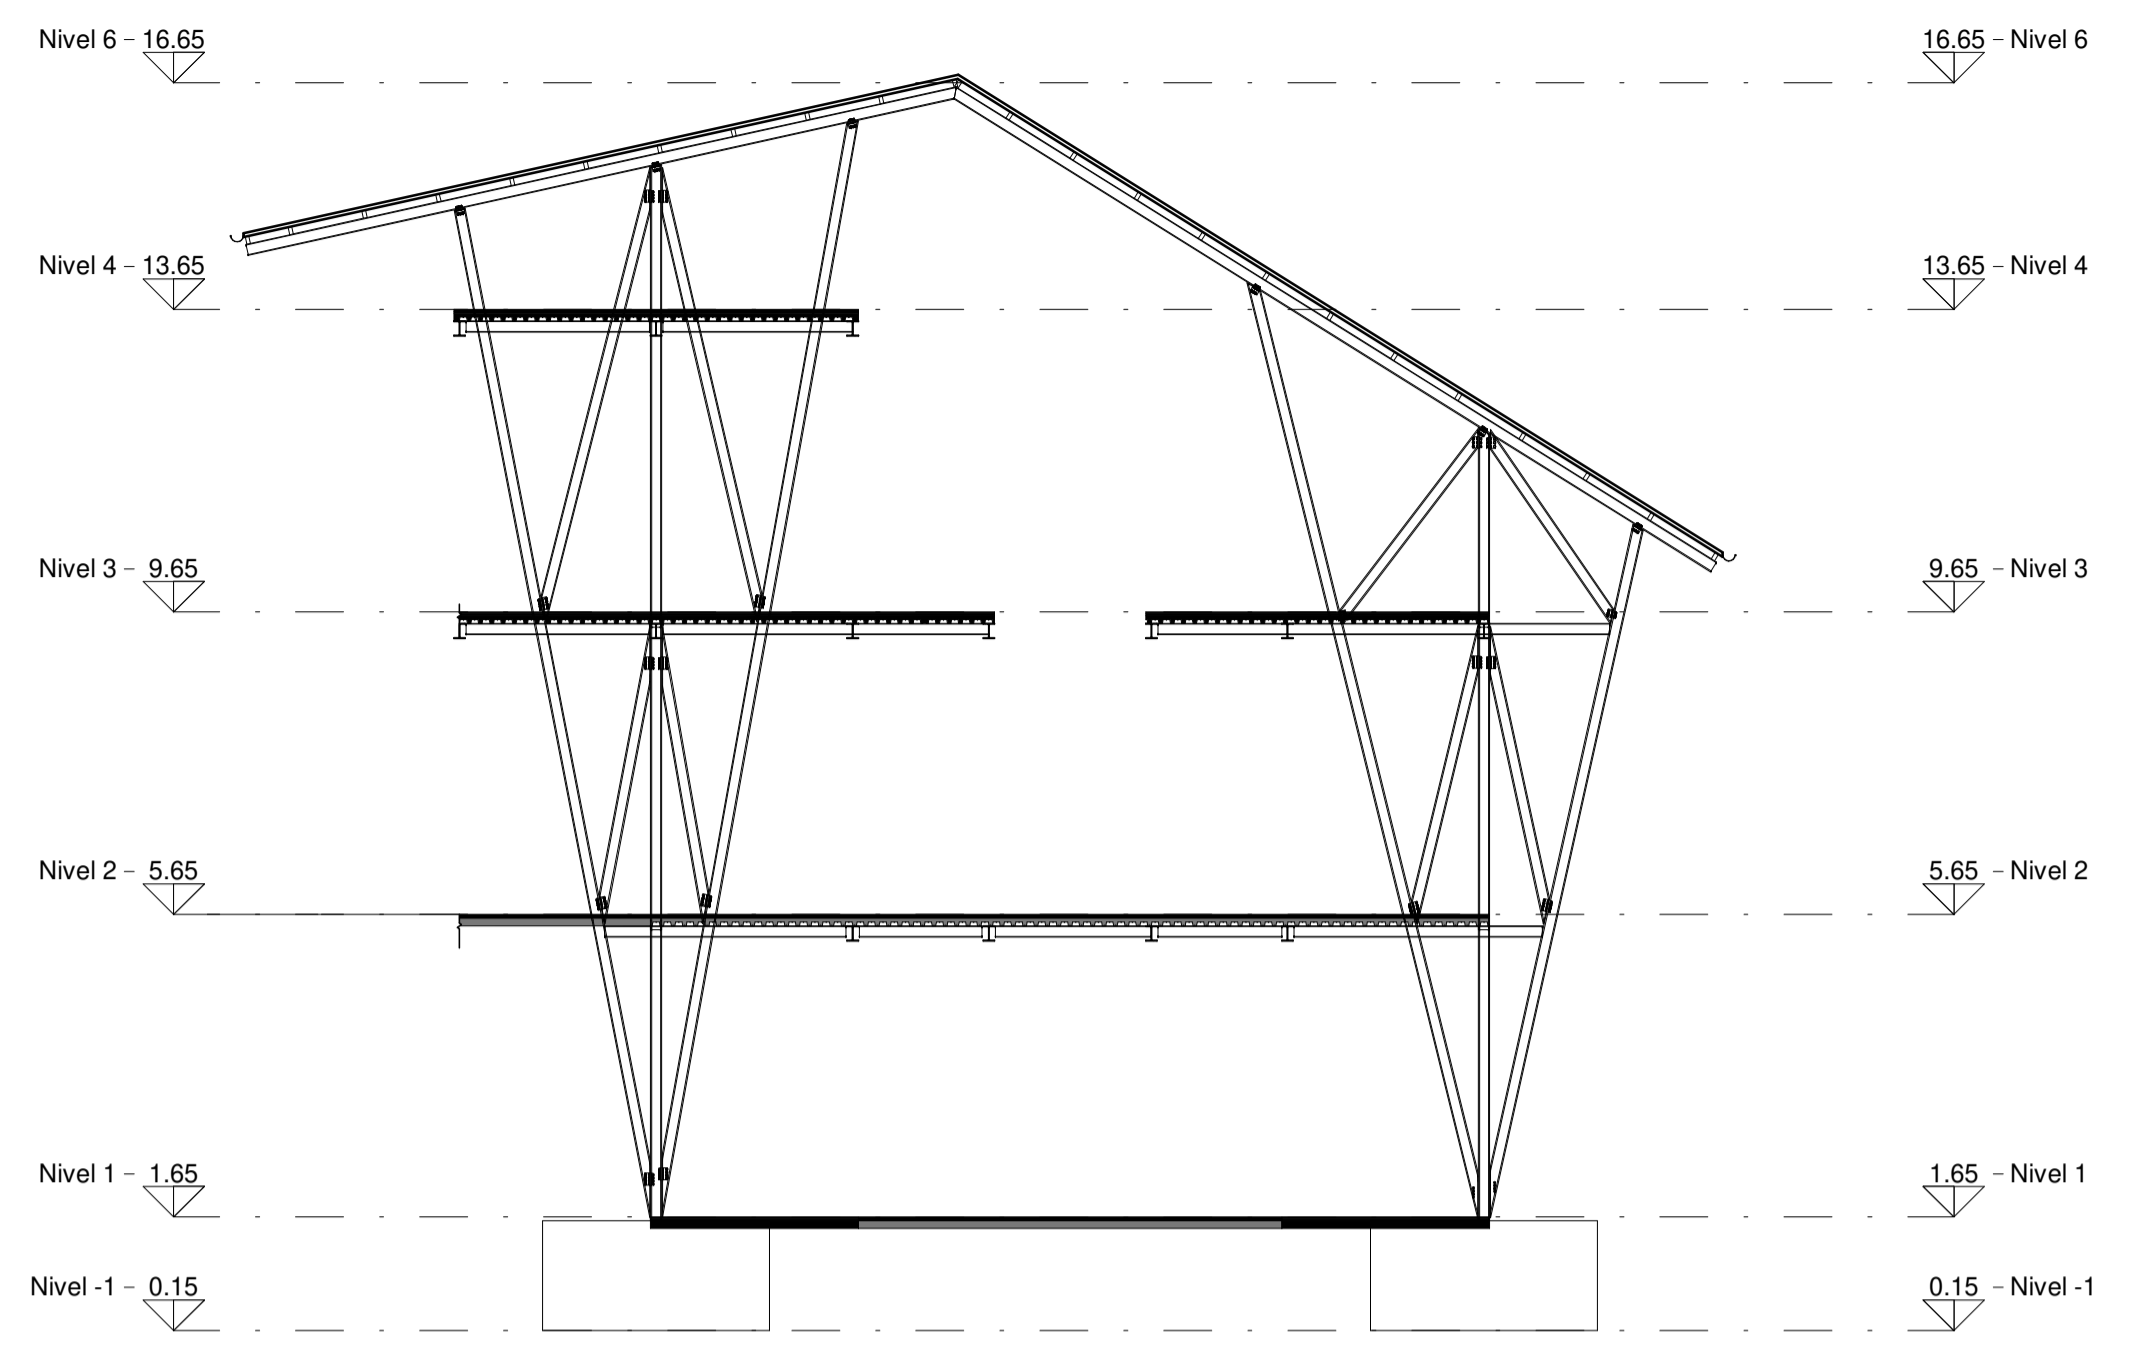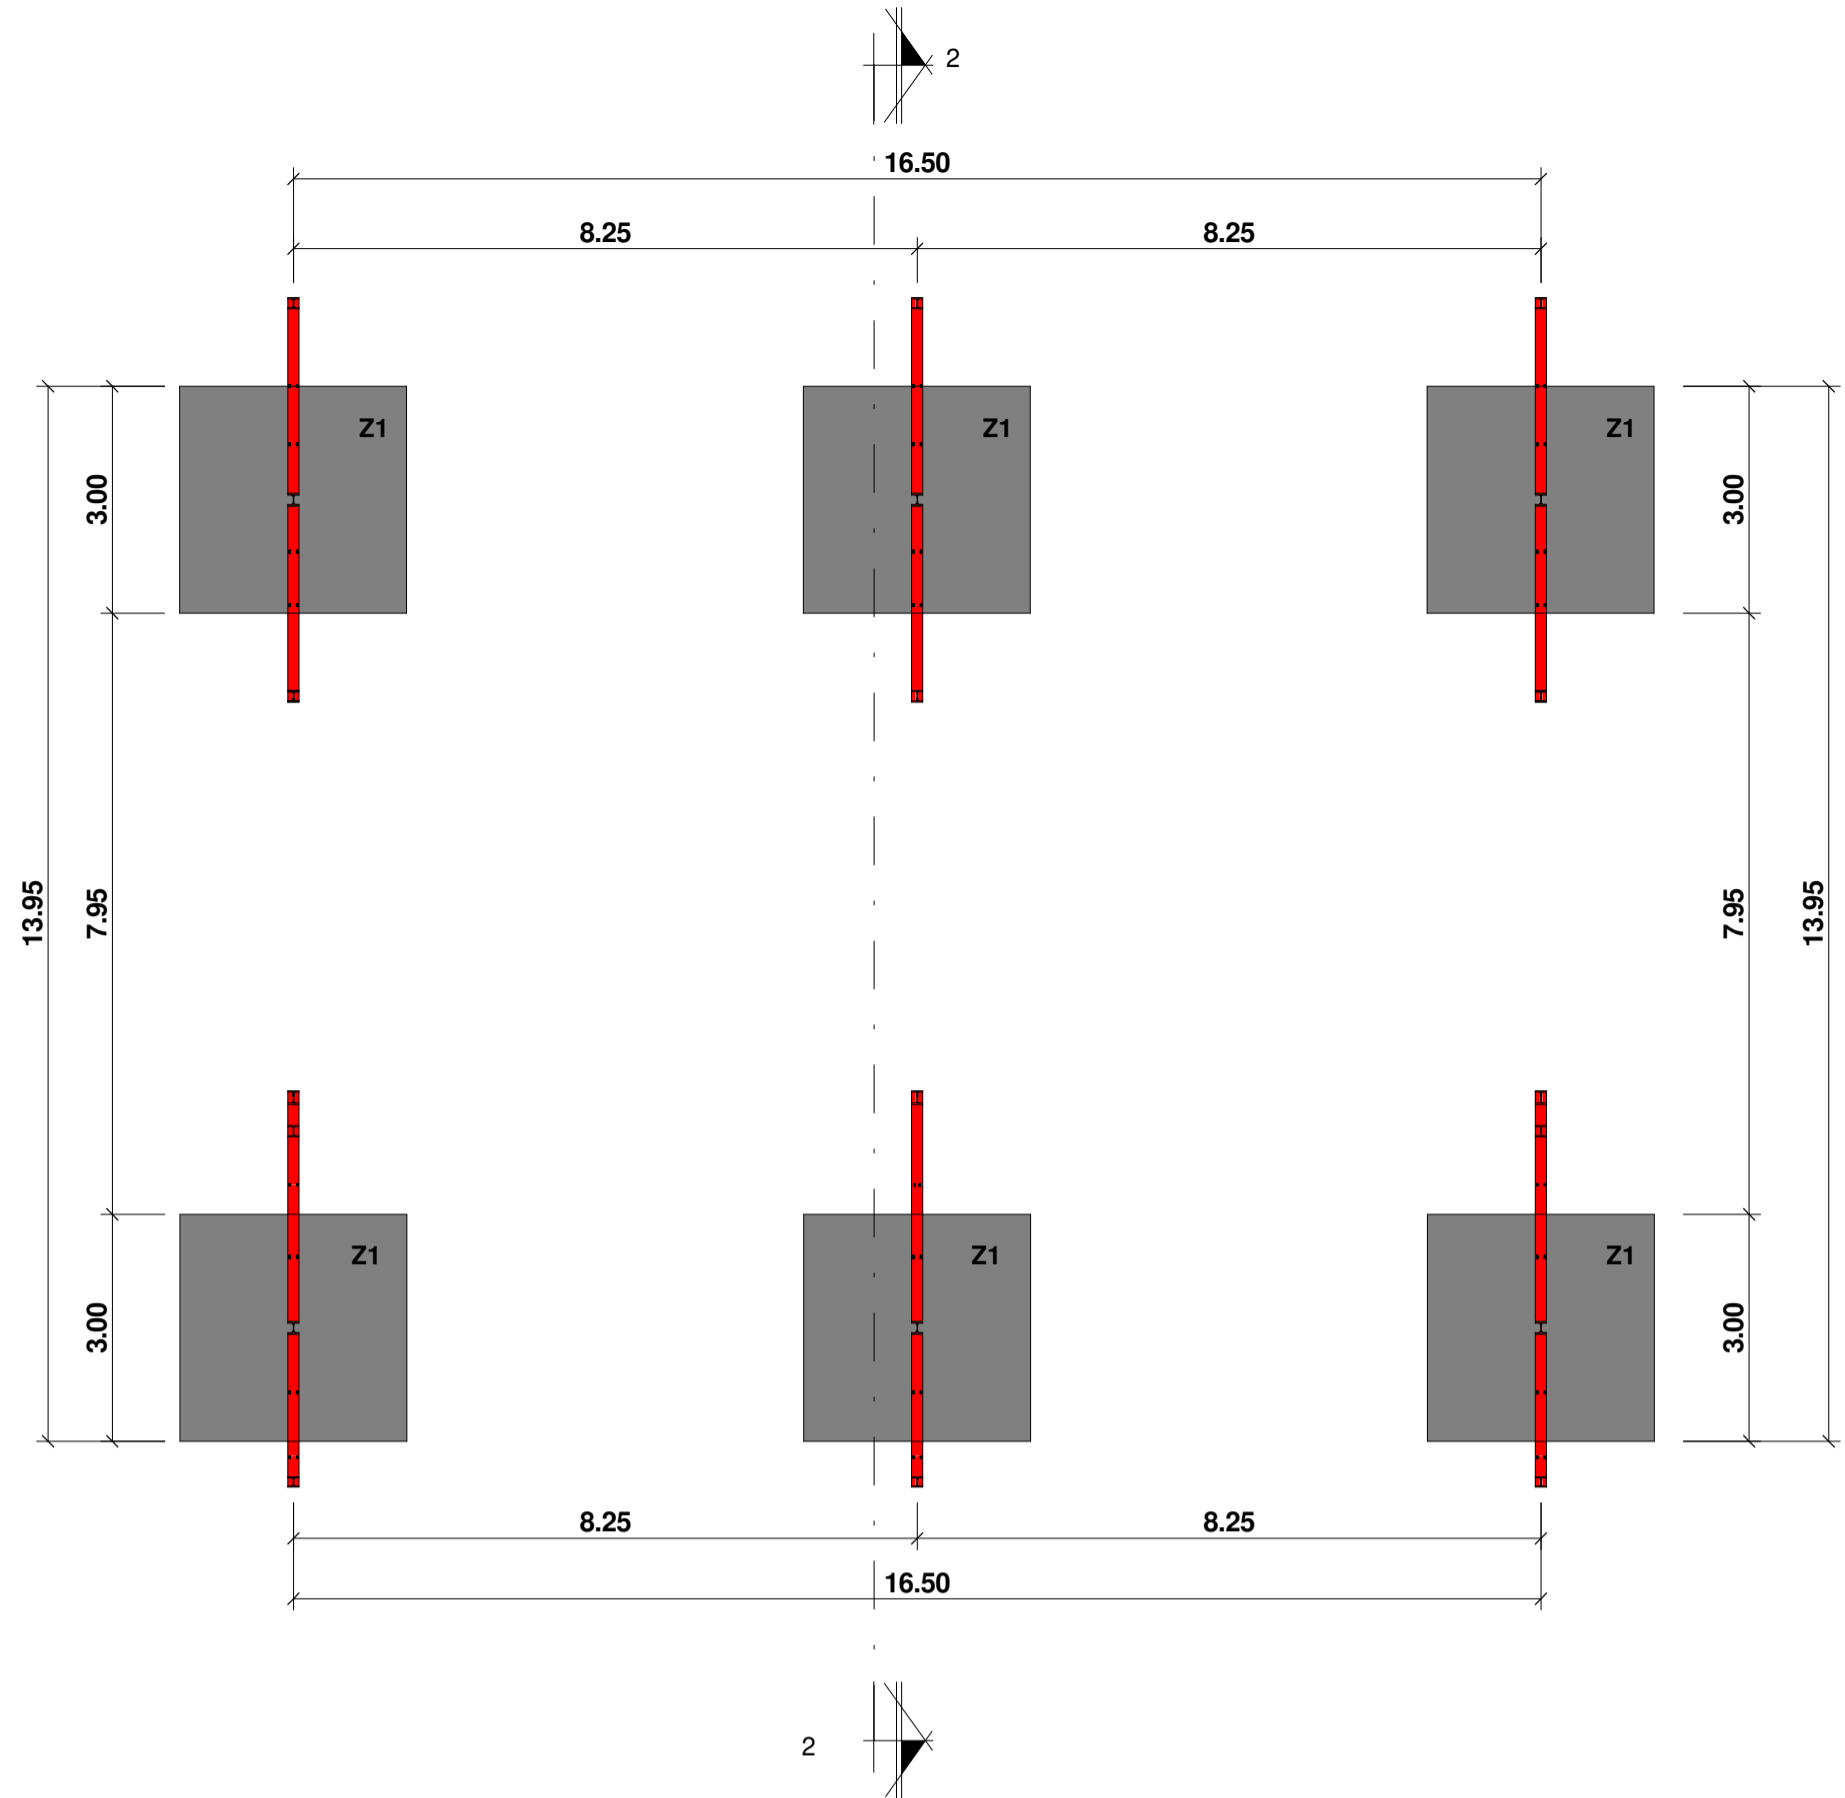

1 NFP. 1 - COLUMNAS
ESC: 1 : 100


2 SECCIÓN 6
ESC: 1 : 100

3 VISTA 3D - ESTRUCTURA DE LA COBERTURA
ESC:

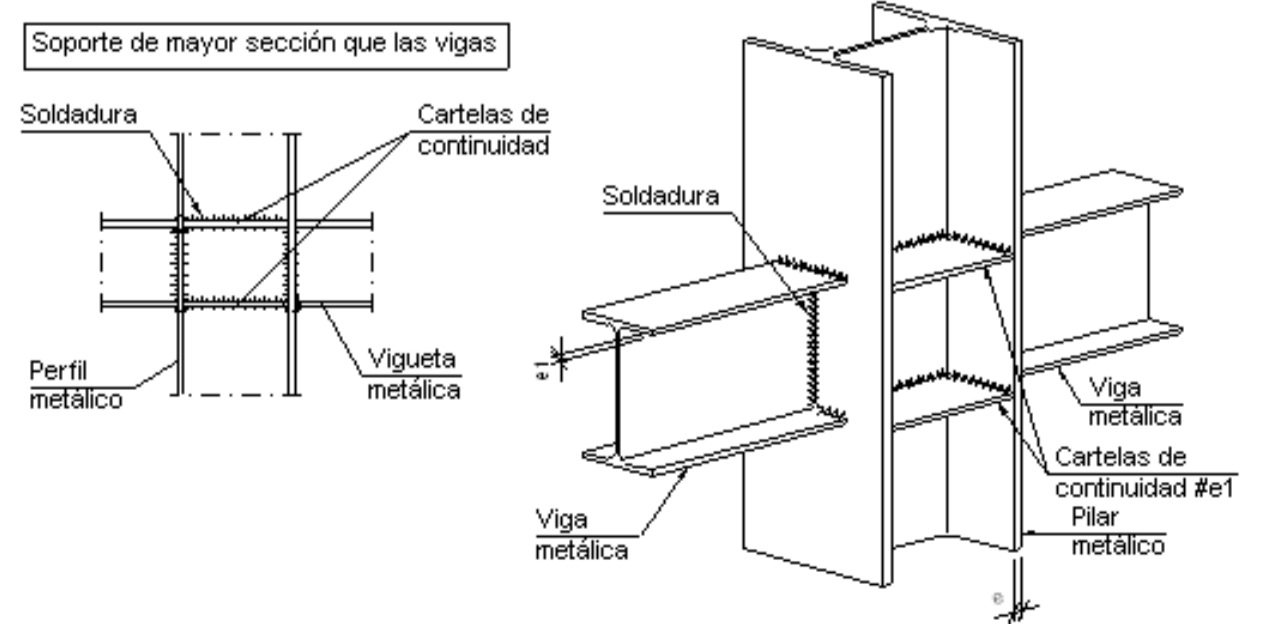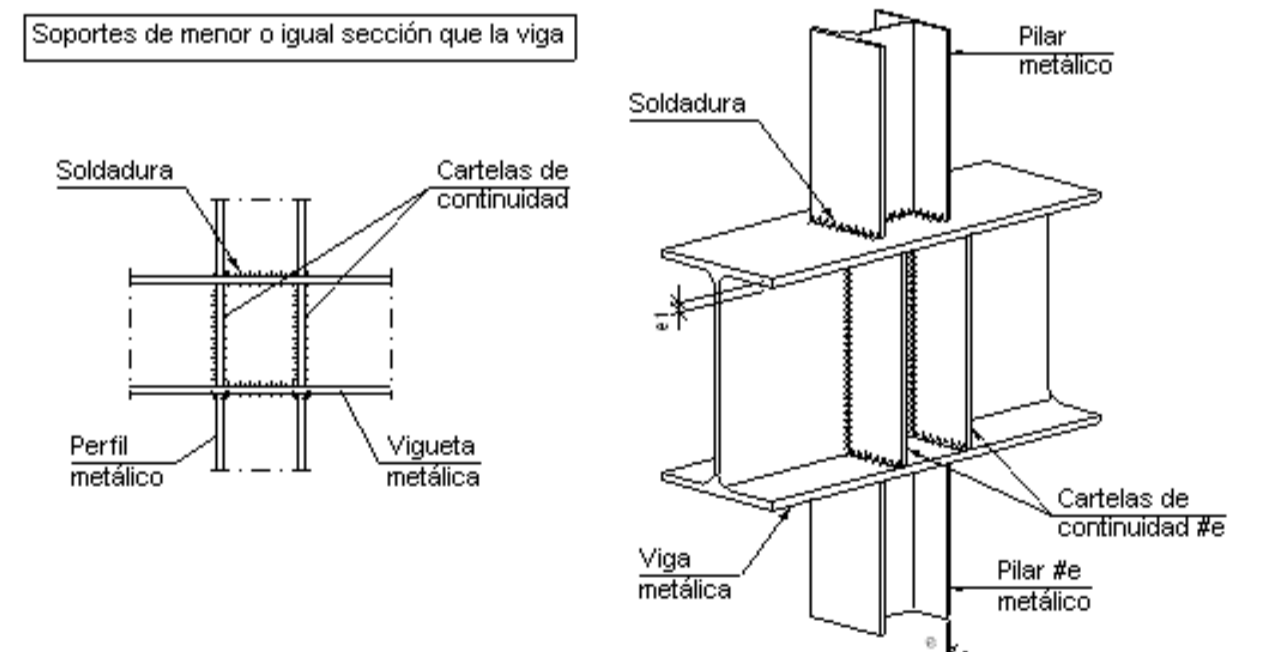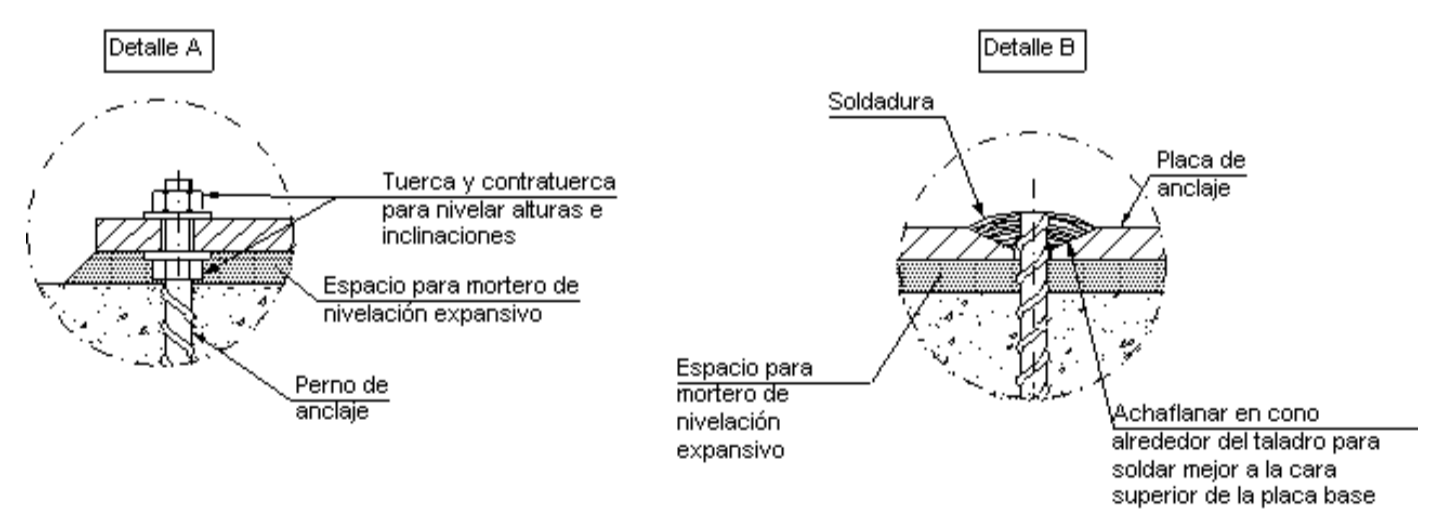
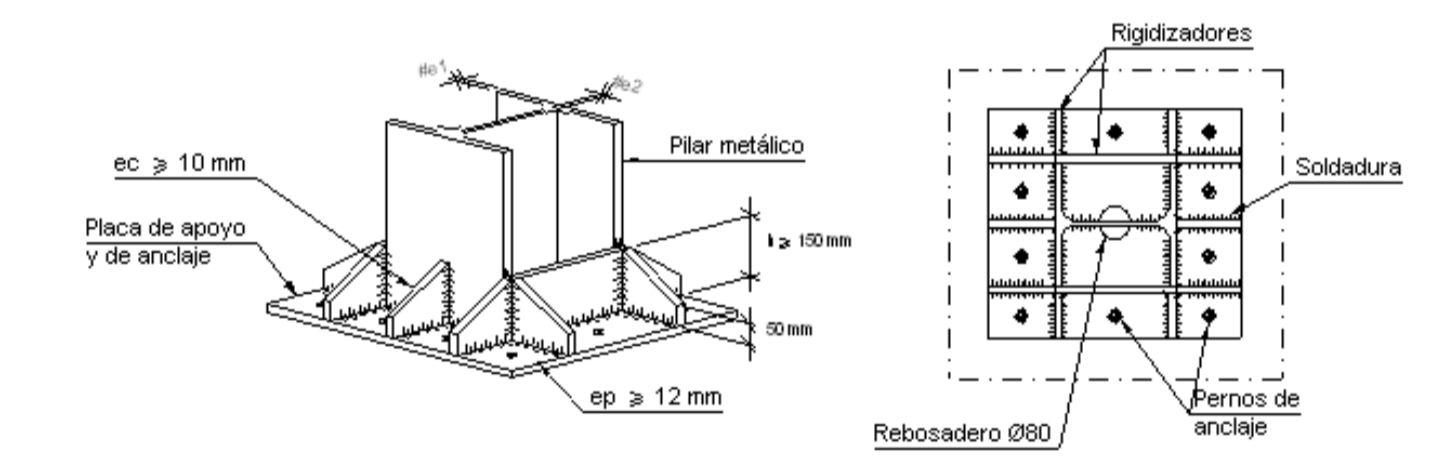


ARRANQUE DE PILAR (HEB) EN CIMENTACIÓN. UNIÓN RÍGIDA.

UNIONES CLÁSICAS PARA PÓRTICOS SEMIRÍGIDOS METÁLICOS.

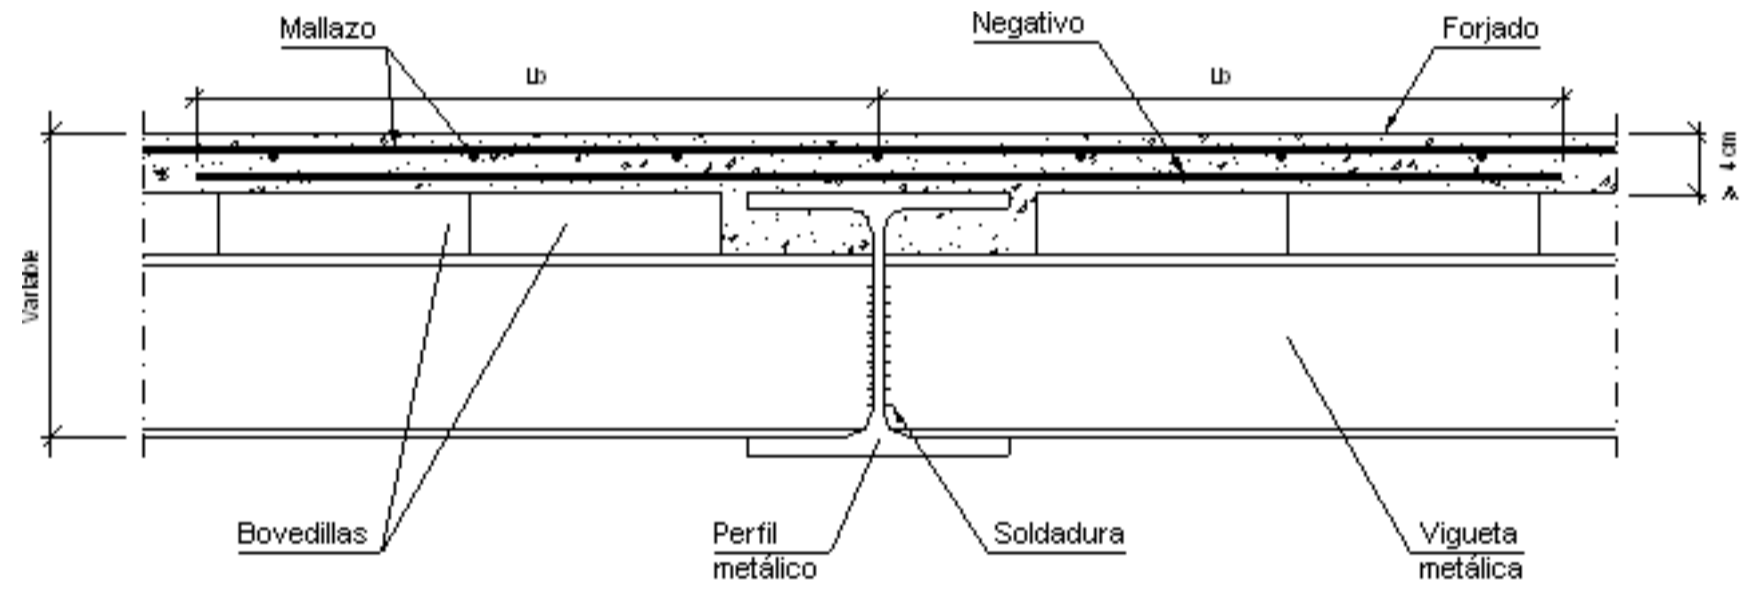

APOYO ENTRE VANOS CON FORJADO EMBEBIDO EN VIGA METÁLICA DE CANTO INFERIOR.

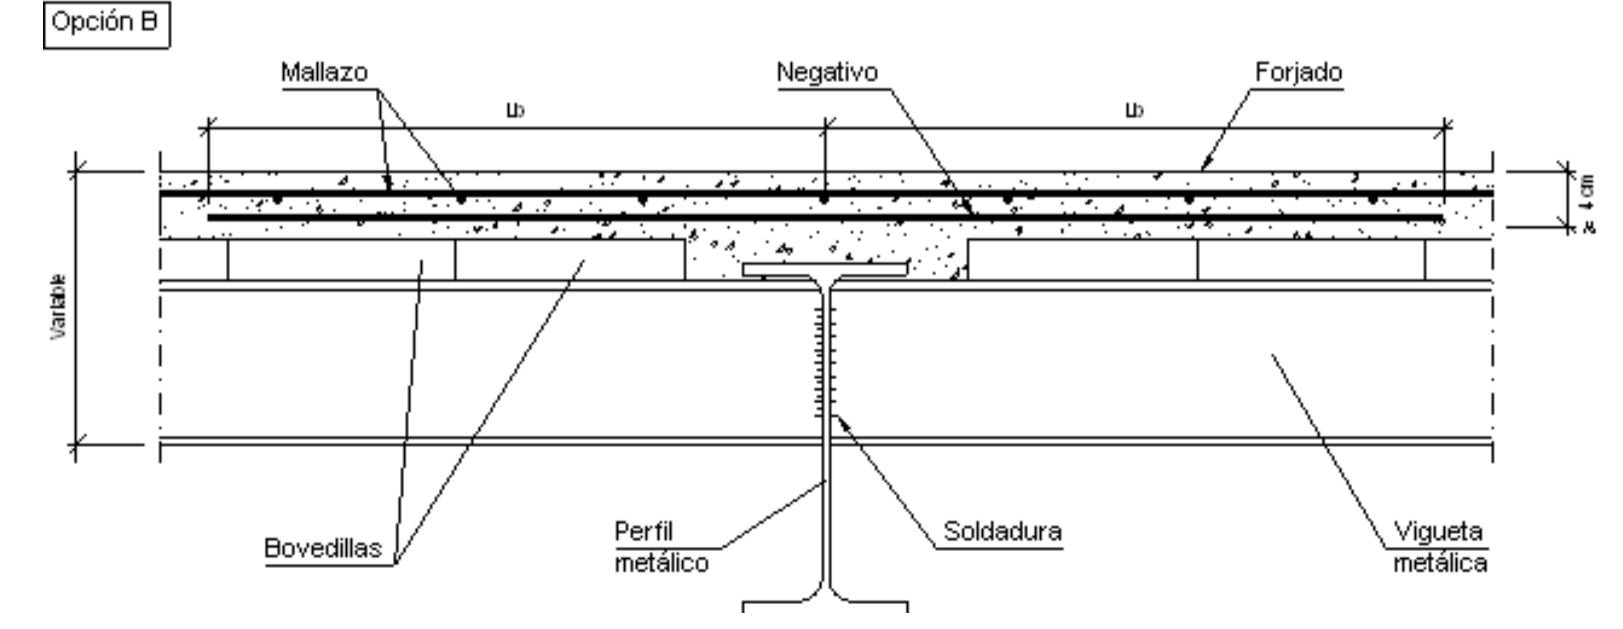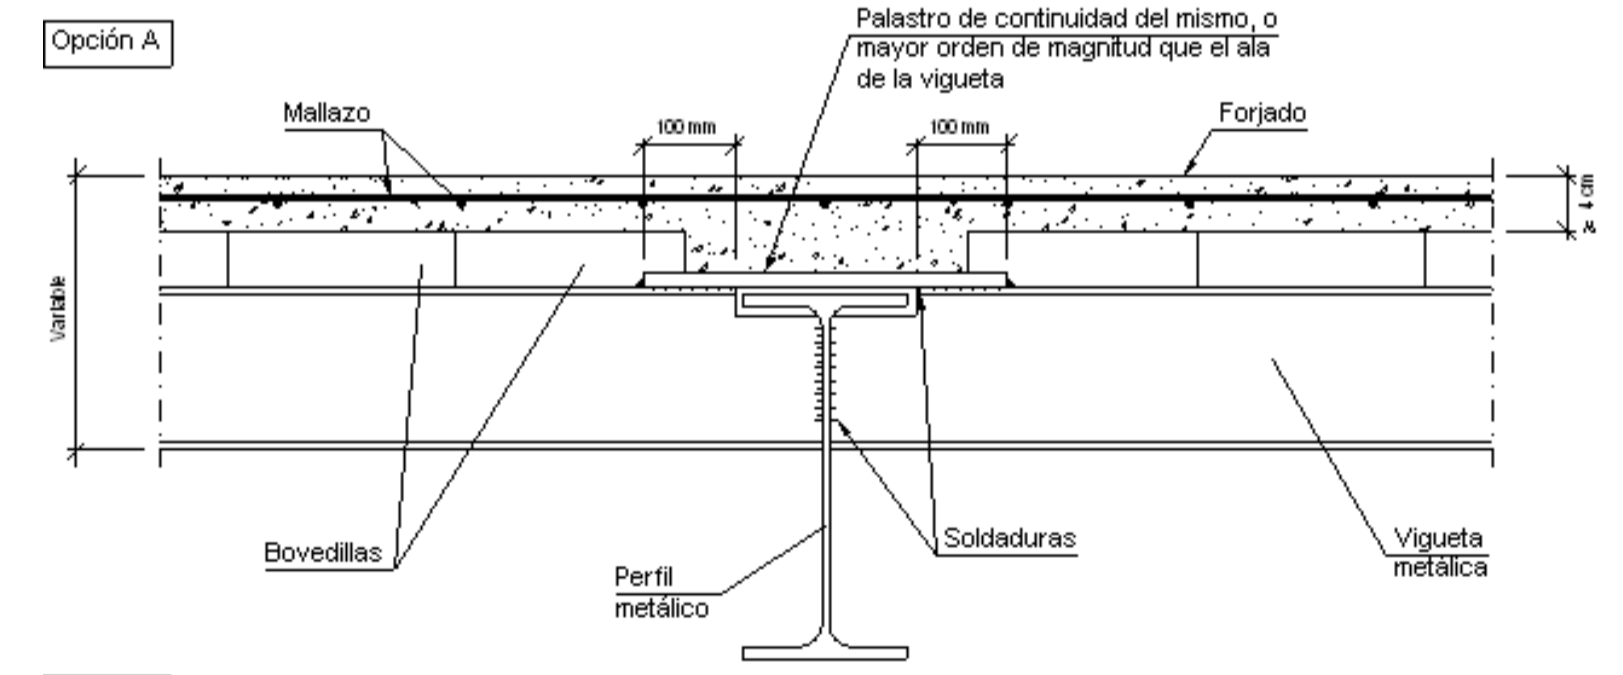

APOYO ENTRE VANOS CON FORJADO EMBEBIDO EN VIGA METÁLICA DESCOLGADA.

FORJADO UNIDIRECCIONAL - VIGUETAS METÁLICAS.



OBSERVACIONES:

AUTOR:

Bach. Gersci Andy
Antay Huaccachi

ASESOR:

Dra. Arq. Rosario
Bendezu Herencia

TITULO GENERAL:

Propuesta del
Diseño
Arquitectónico
del Mercado
Municipal
Provincial de
Huanca Sancos

PLANO:

ESQUEMA GENERAL -
RED DE AGUA 1° NIVEL

FECHA:

ESC:
1 : 150

LAMINA:

IS-01



OBSERVACIONES:

AUTOR:

Bach. Gersci Andy
Antay Huaccachi

ASESOR:

Dra. Arq. Rosario
Bendezu Herencia

TITULO GENERAL:

Propuesta del
Diseño
Arquitectónico
del Mercado
Municipal
Provincial de
Huanca Sancos

PLANO:


ESQUEMA GENERAL -
RED DE AGUA 2° NIVEL

FECHA:

ESC:
1 : 150

LAMINA:

IS-02

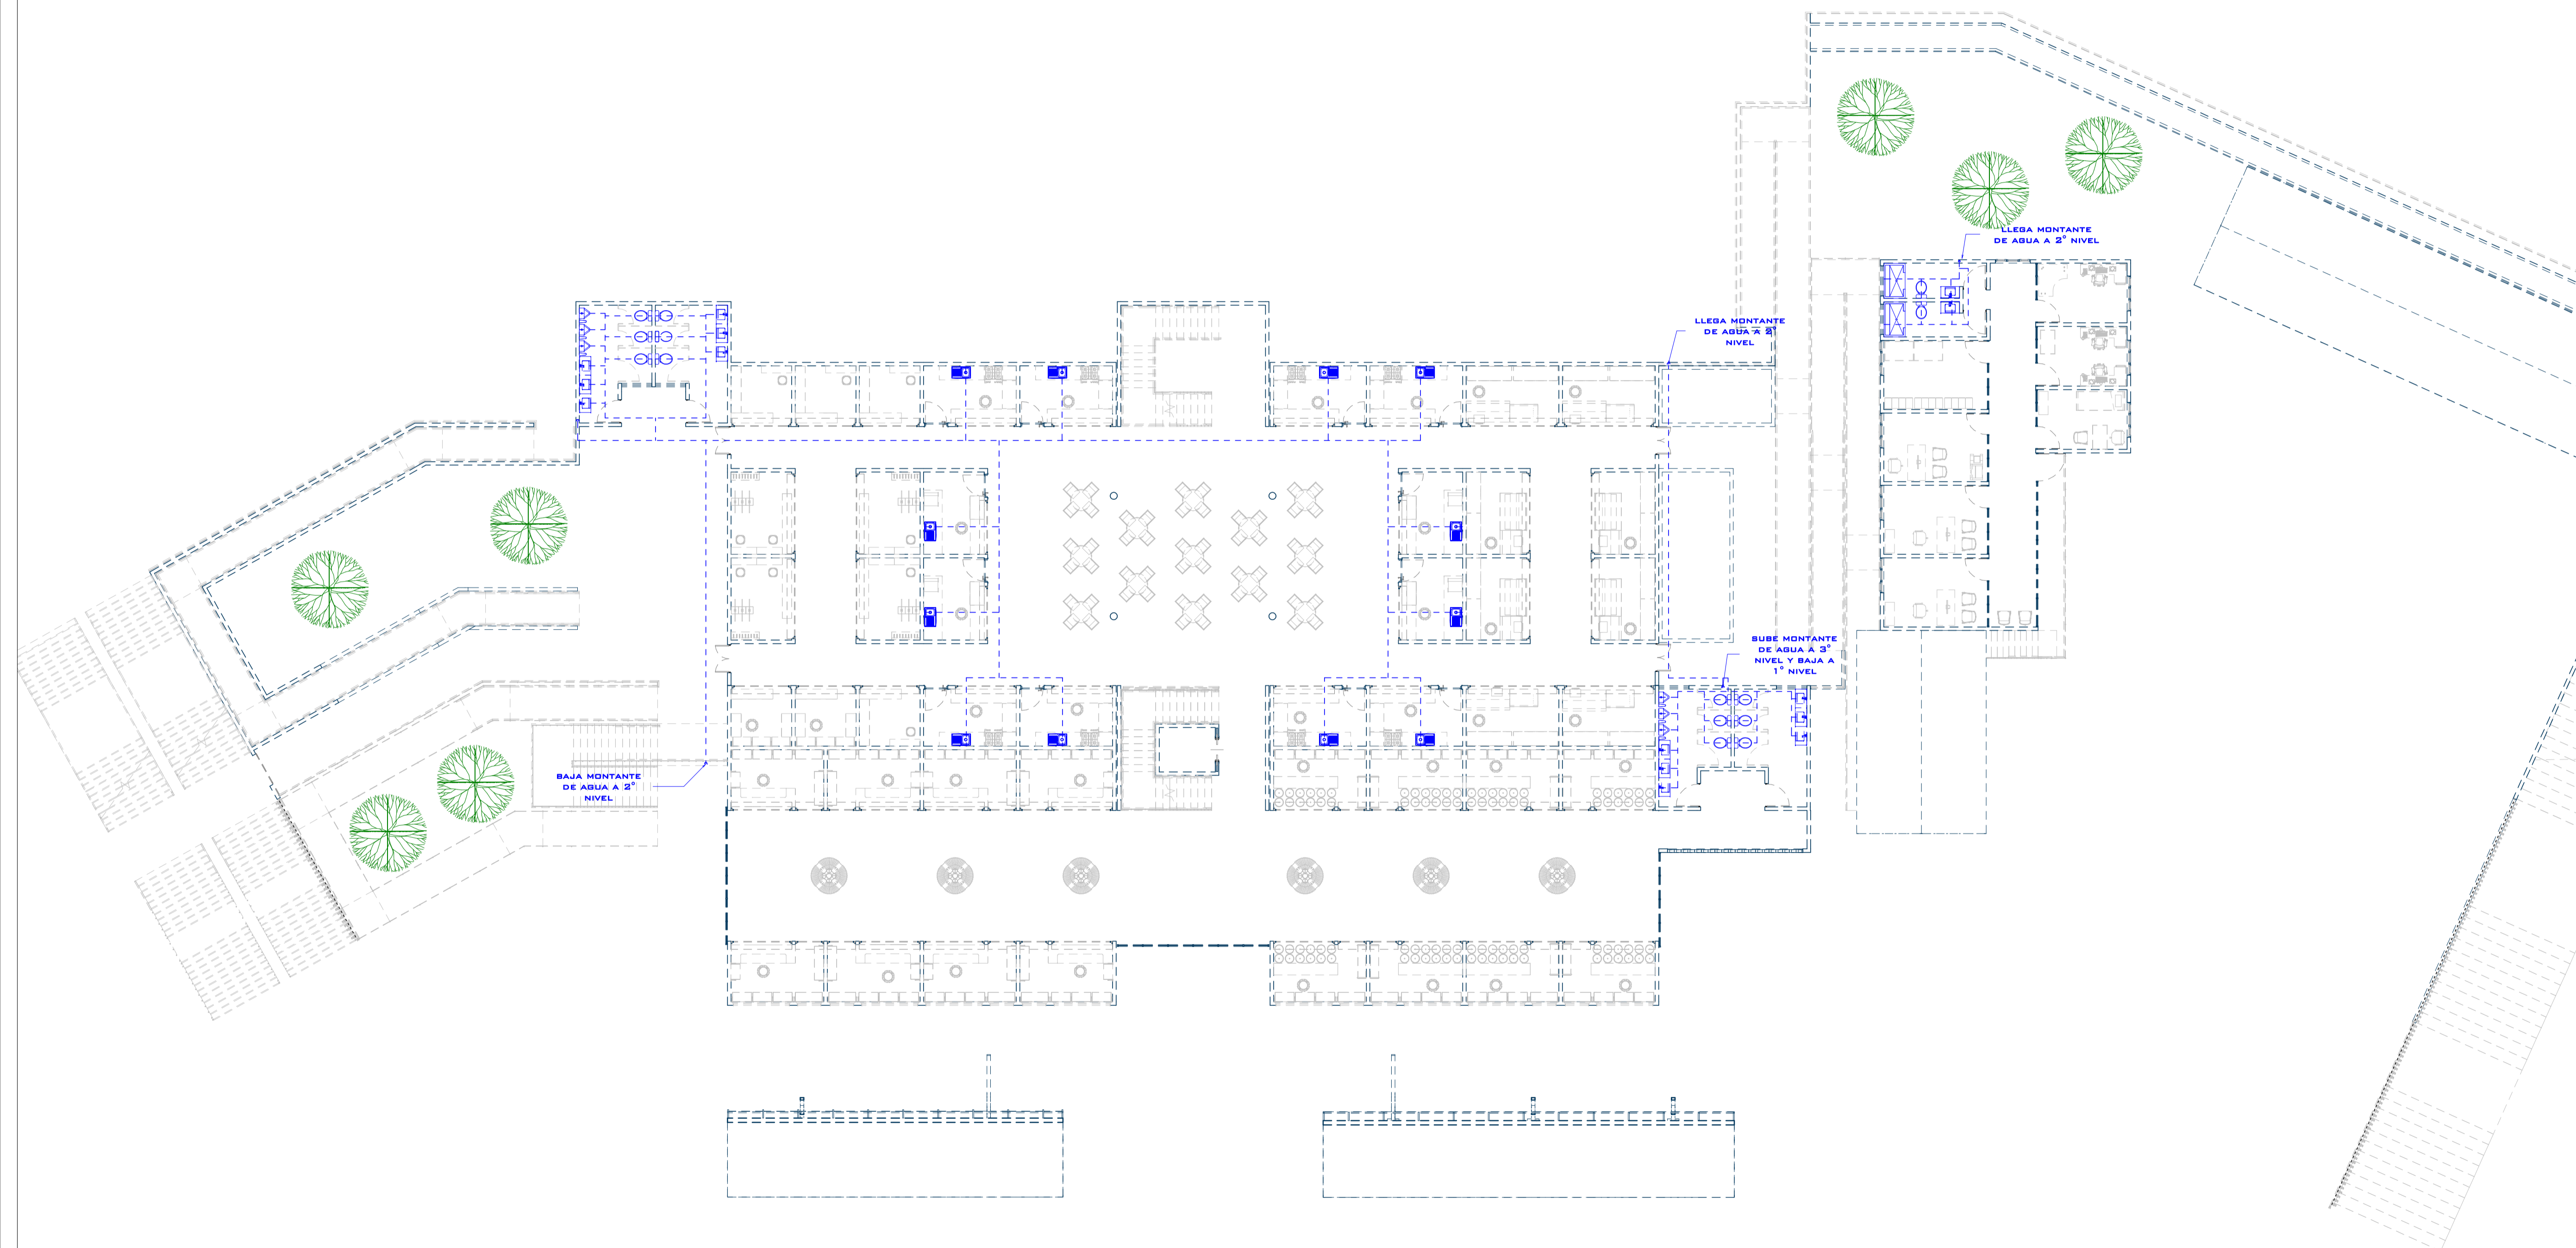



OBSERVACIONES:

AUTOR:

Bach. Gersci Andy
Antay Huaccachi

ASESOR:

Dra. Arq. Rosario
Bendezu Herencia

TITULO GENERAL:

Propuesta del
Diseño
Arquitectónico
del Mercado
Municipal
Provincial de
Huanca Sancos

PLANO:

ESQUEMA GENERAL -
RED DE AGUA 3° NIVEL


FECHA:

ESC:

1 : 150

LAMINA:

IS-03

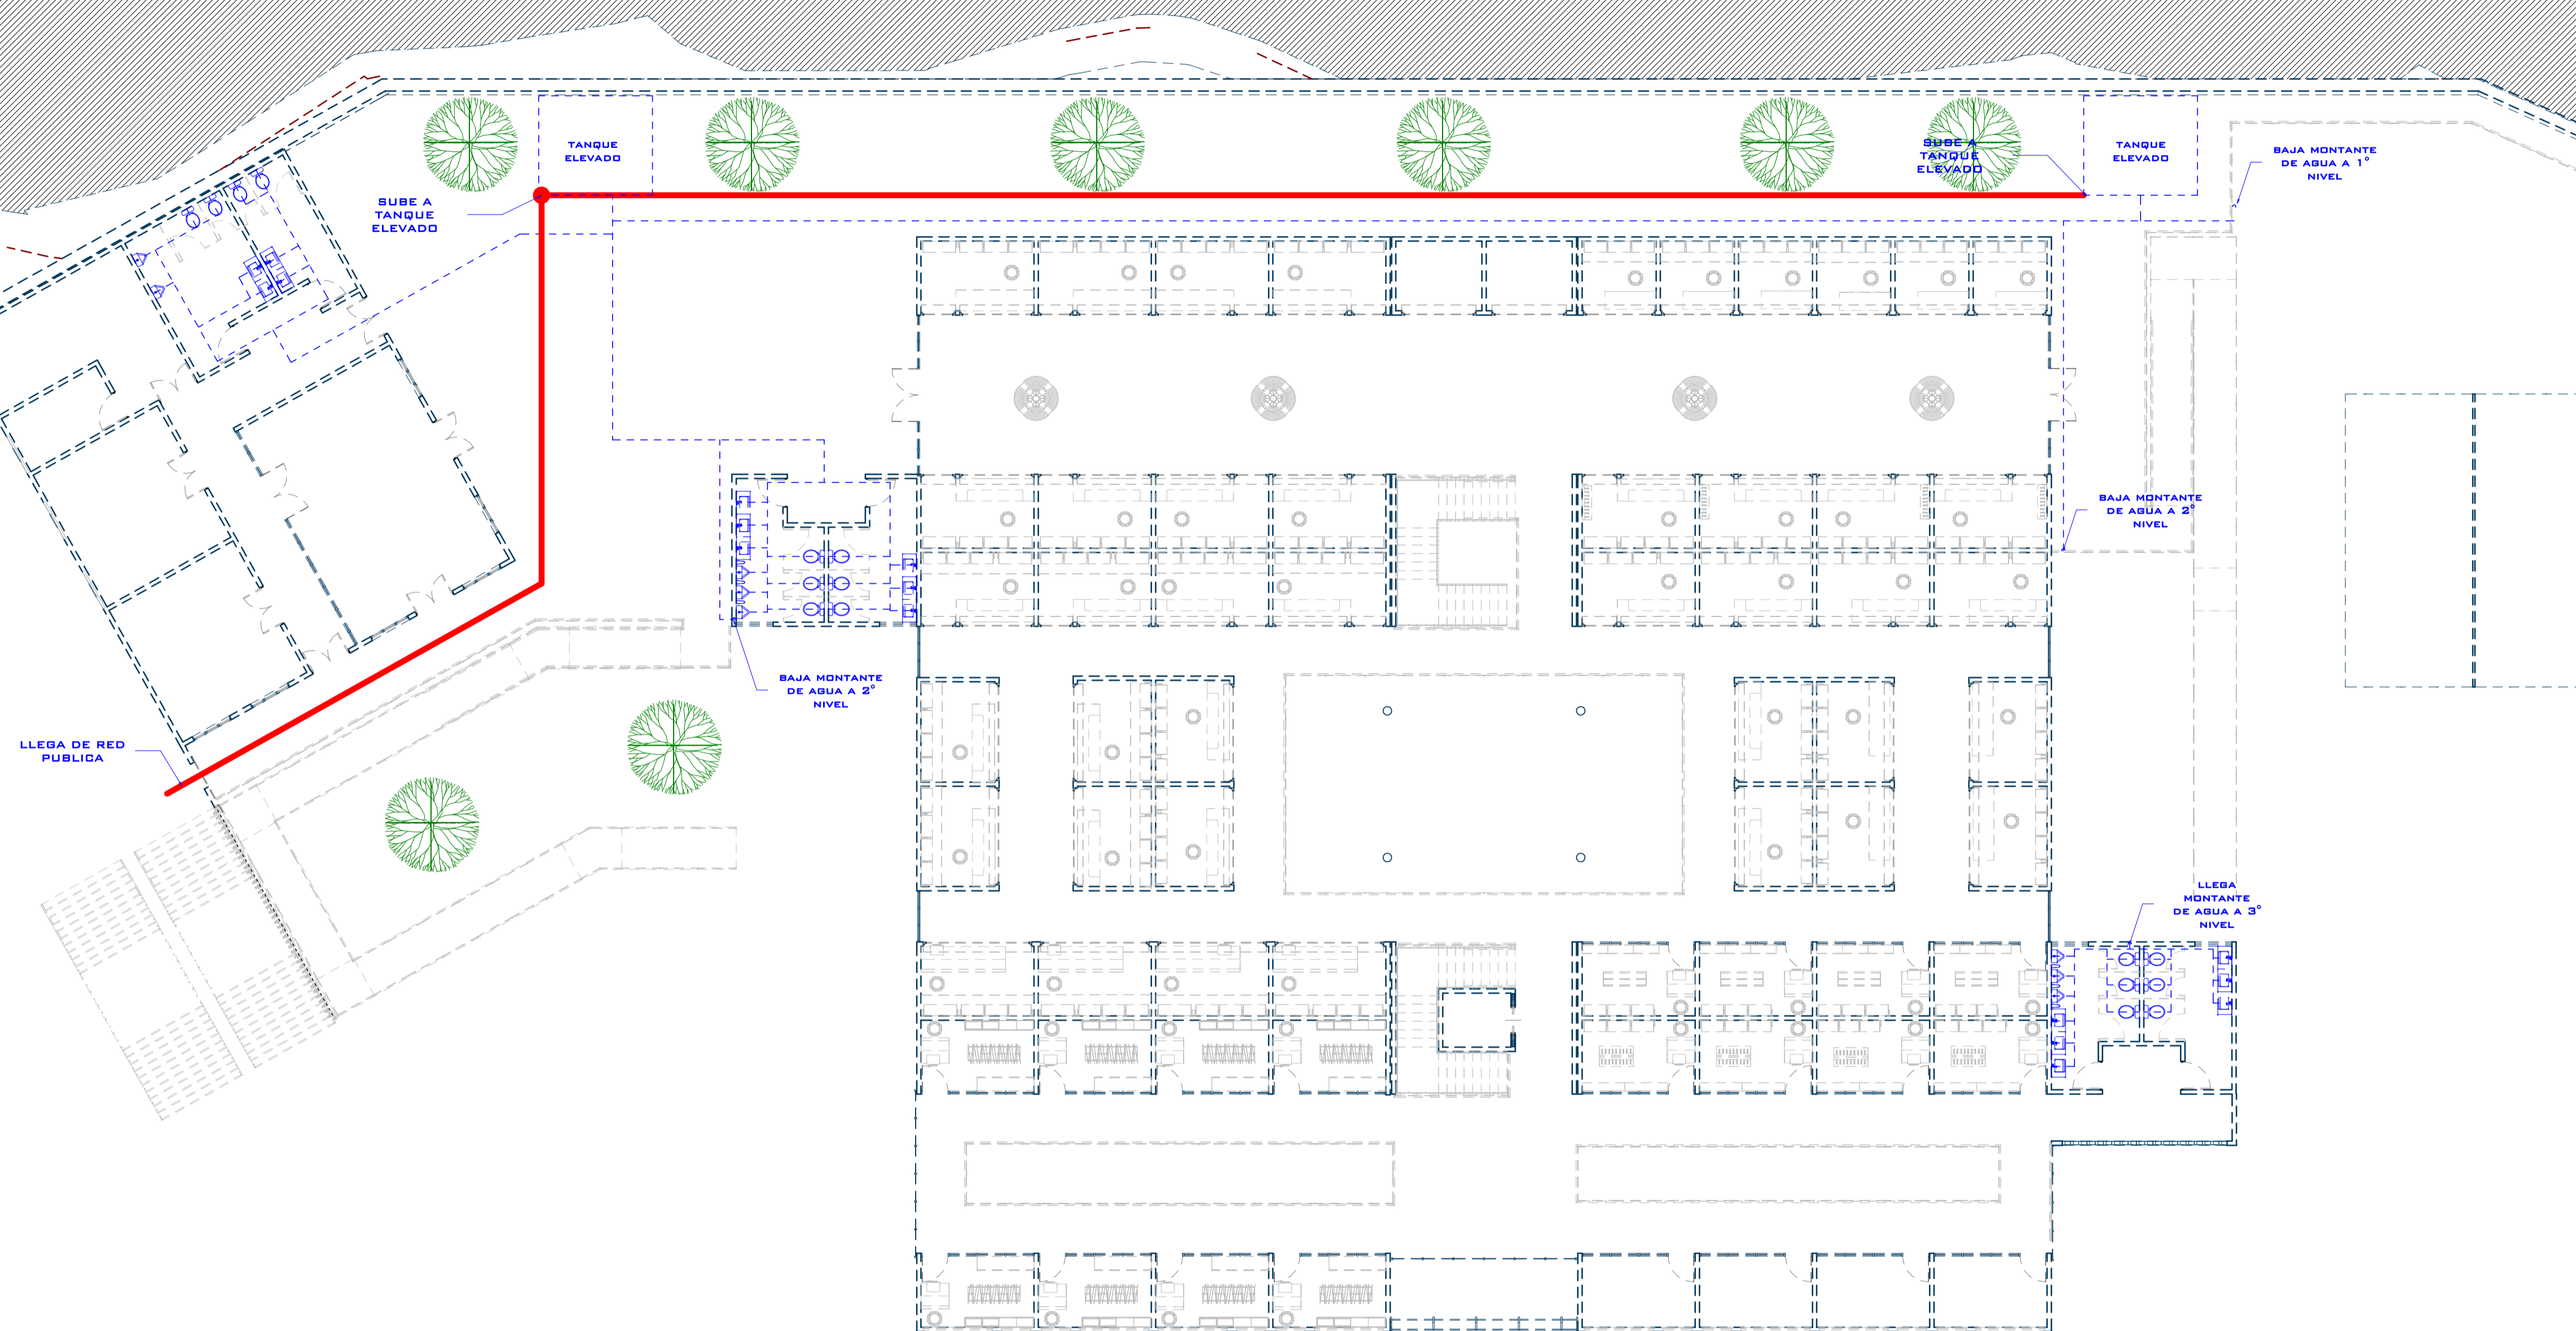



OBSERVACIONES:

AUTOR:

Bach. Gersci Andy
Antay Huaccachi

ASESOR:

Dra. Arq. Rosario
Bendezu Herencia

TITULO GENERAL:

Propuesta del
Diseño
Arquitectónico
del Mercado
Municipal
Provincial de
Huanca Sancos

PLANO:


ESQUEMA GENERAL -
RED DE DESAGUE 1°
NIVEL

FECHA:

ESC:
Como se
indica


LAMINA:

IS-04

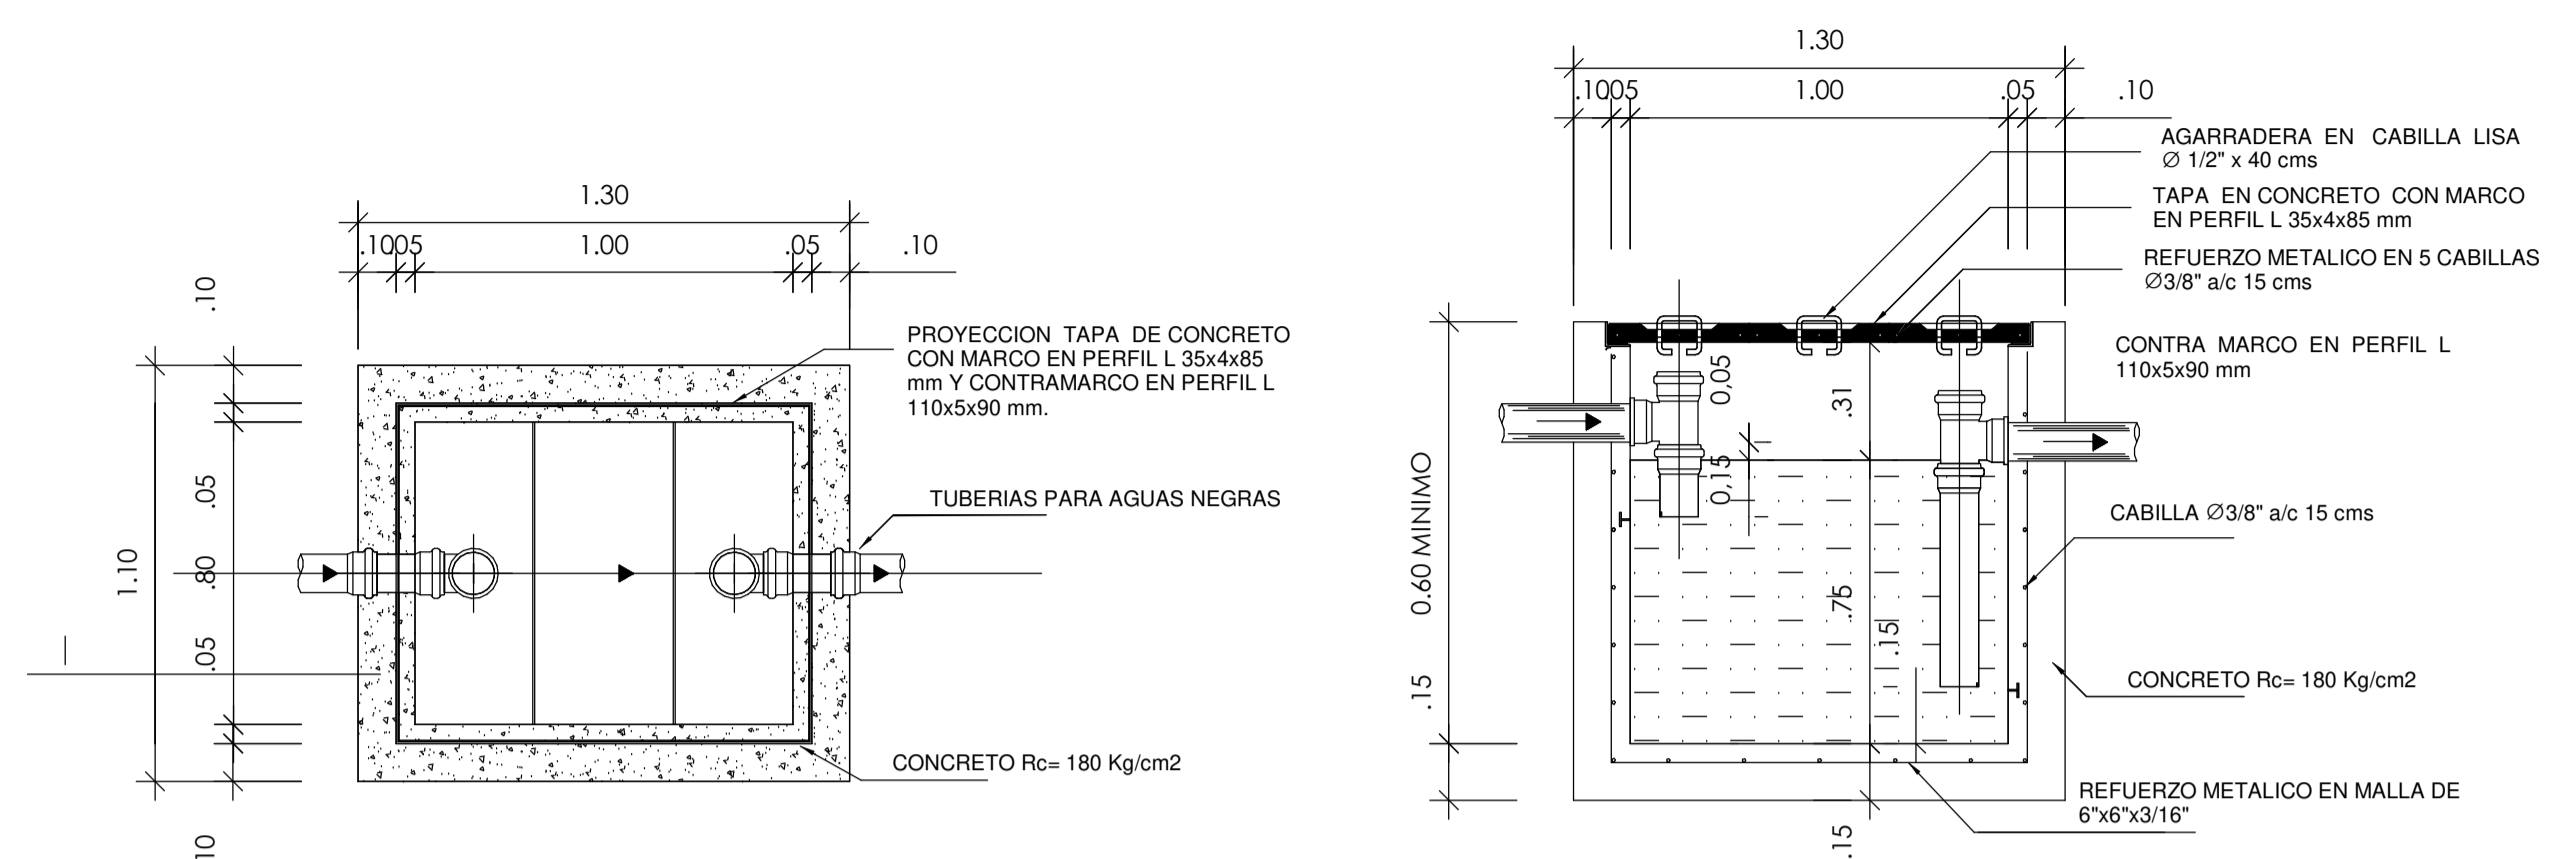

2 DETALLE TANQUILLA TRAMPA GRASA

ESC: 1 : 20

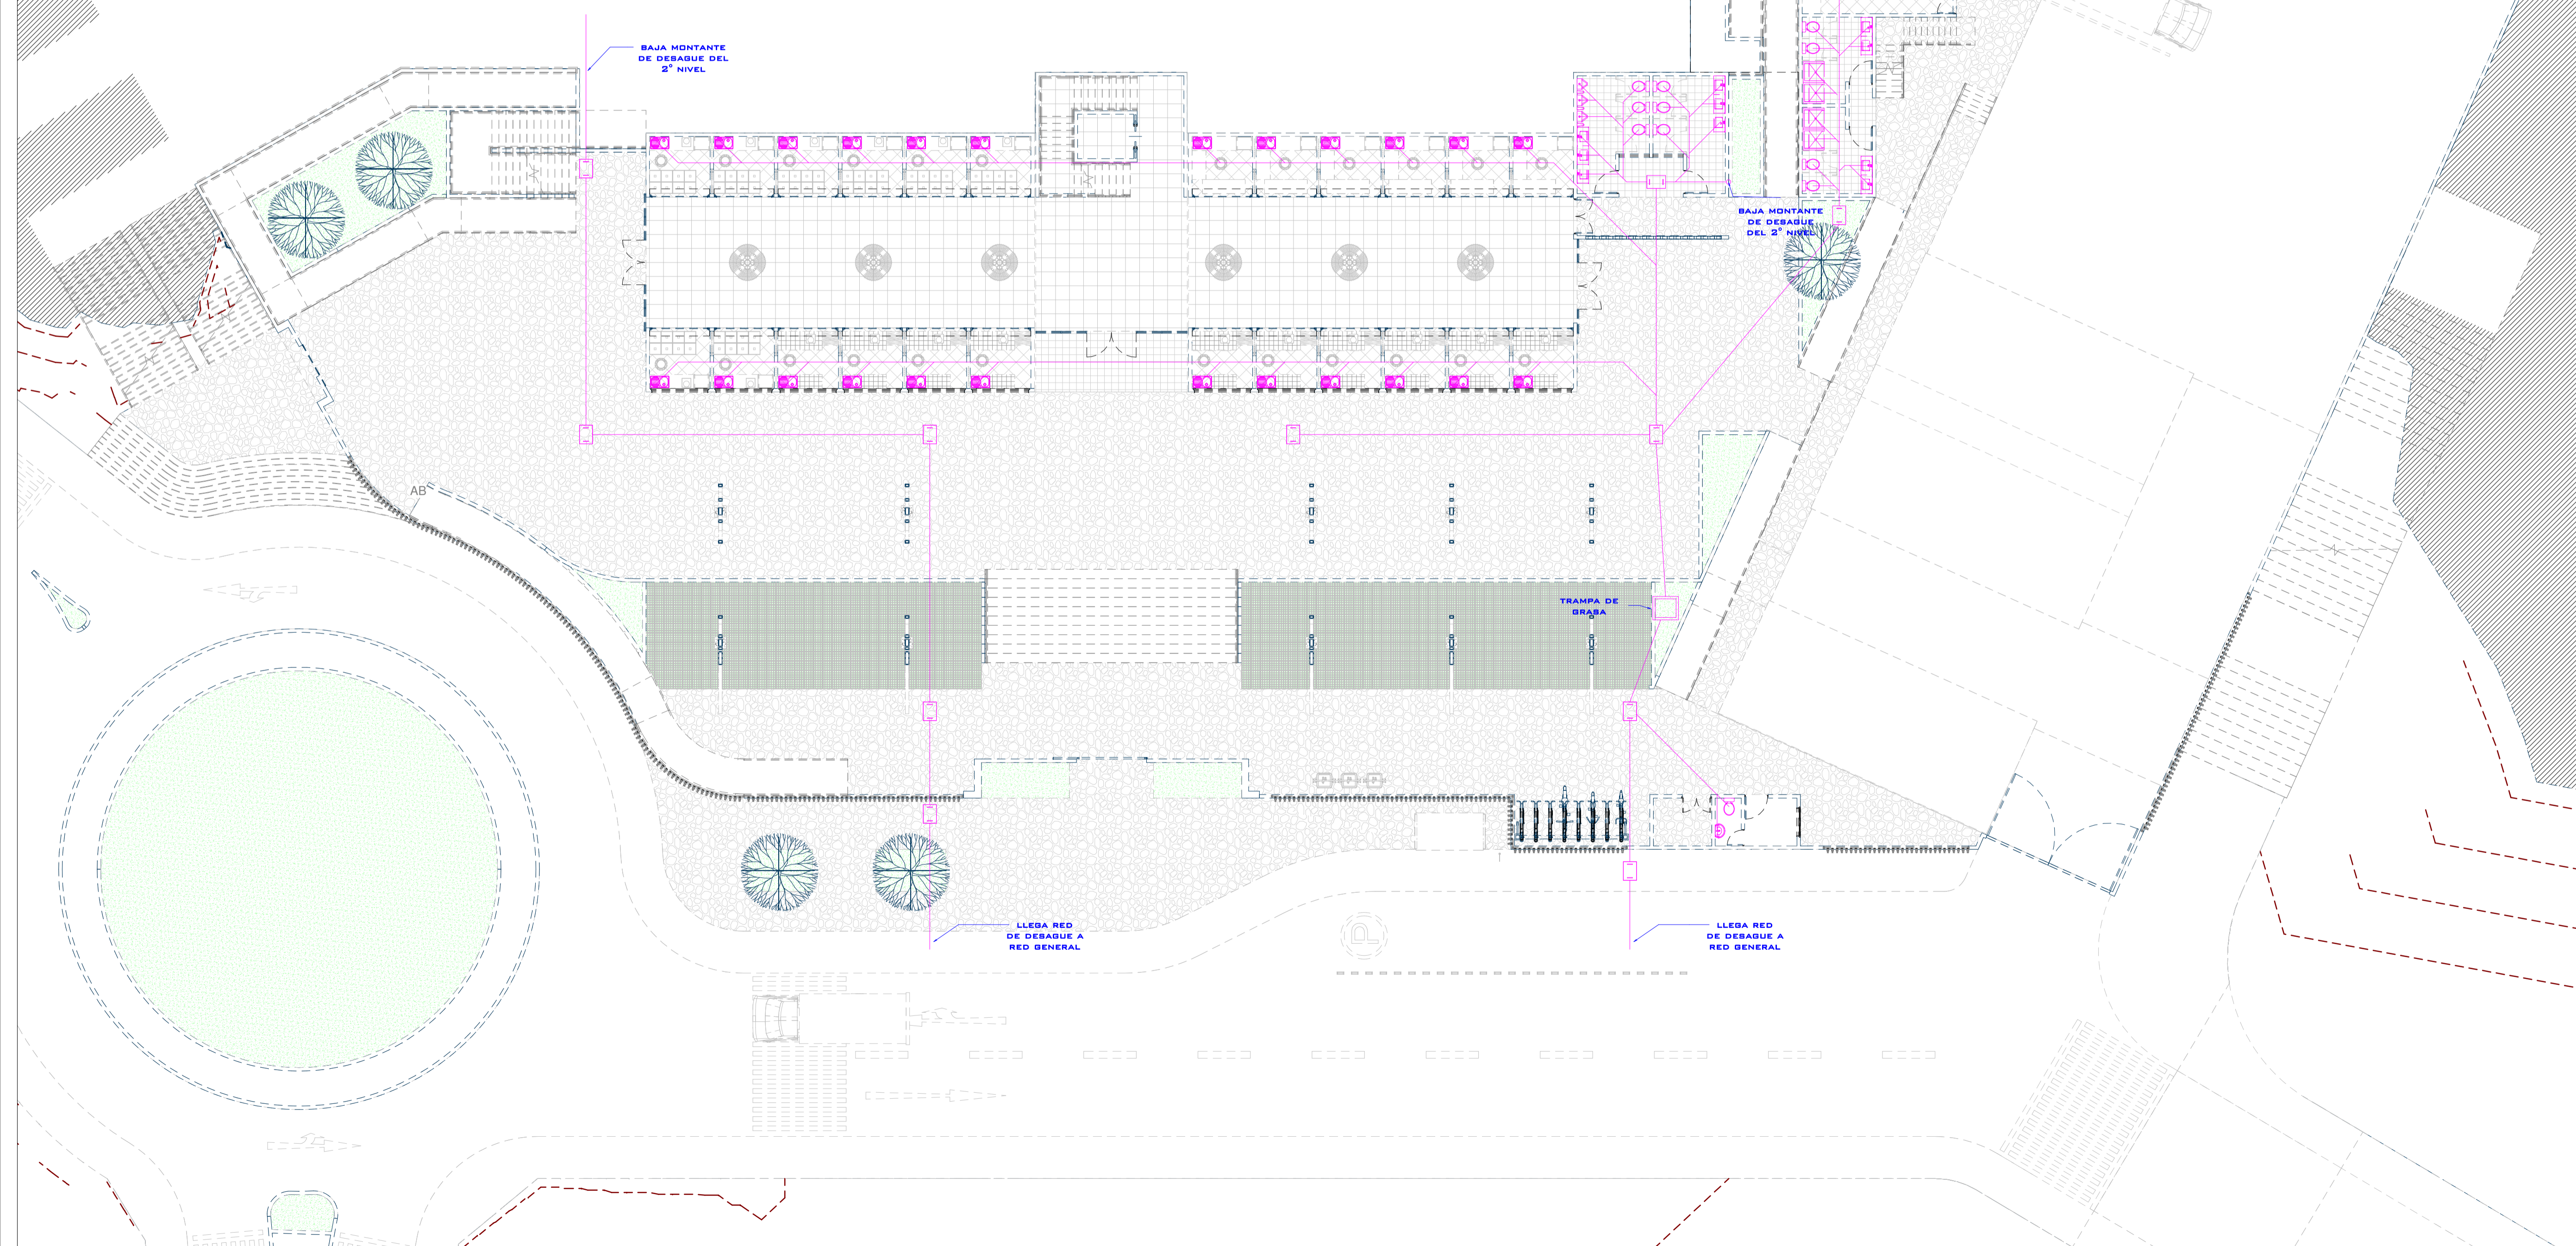

1 04 NIVEL 1 - RED DE DESAGUE

ESC: 1 : 150



OBSERVACIONES:

AUTOR:

Bach. Gersci Andy
Antay Huaccachi

ASESOR:

Dra. Arq. Rosario
Bendezu Herencia

TITULO GENERAL:

Propuesta del
Diseño
Arquitectónico
del Mercado
Municipal
Provincial de
Huanca Sancos

PLANO:


ESQUEMA GENERAL -
RED DE DESAGUE 2°
NIVEL

FECHA:

ESC:
1 : 150

LAMINA:

IS-05

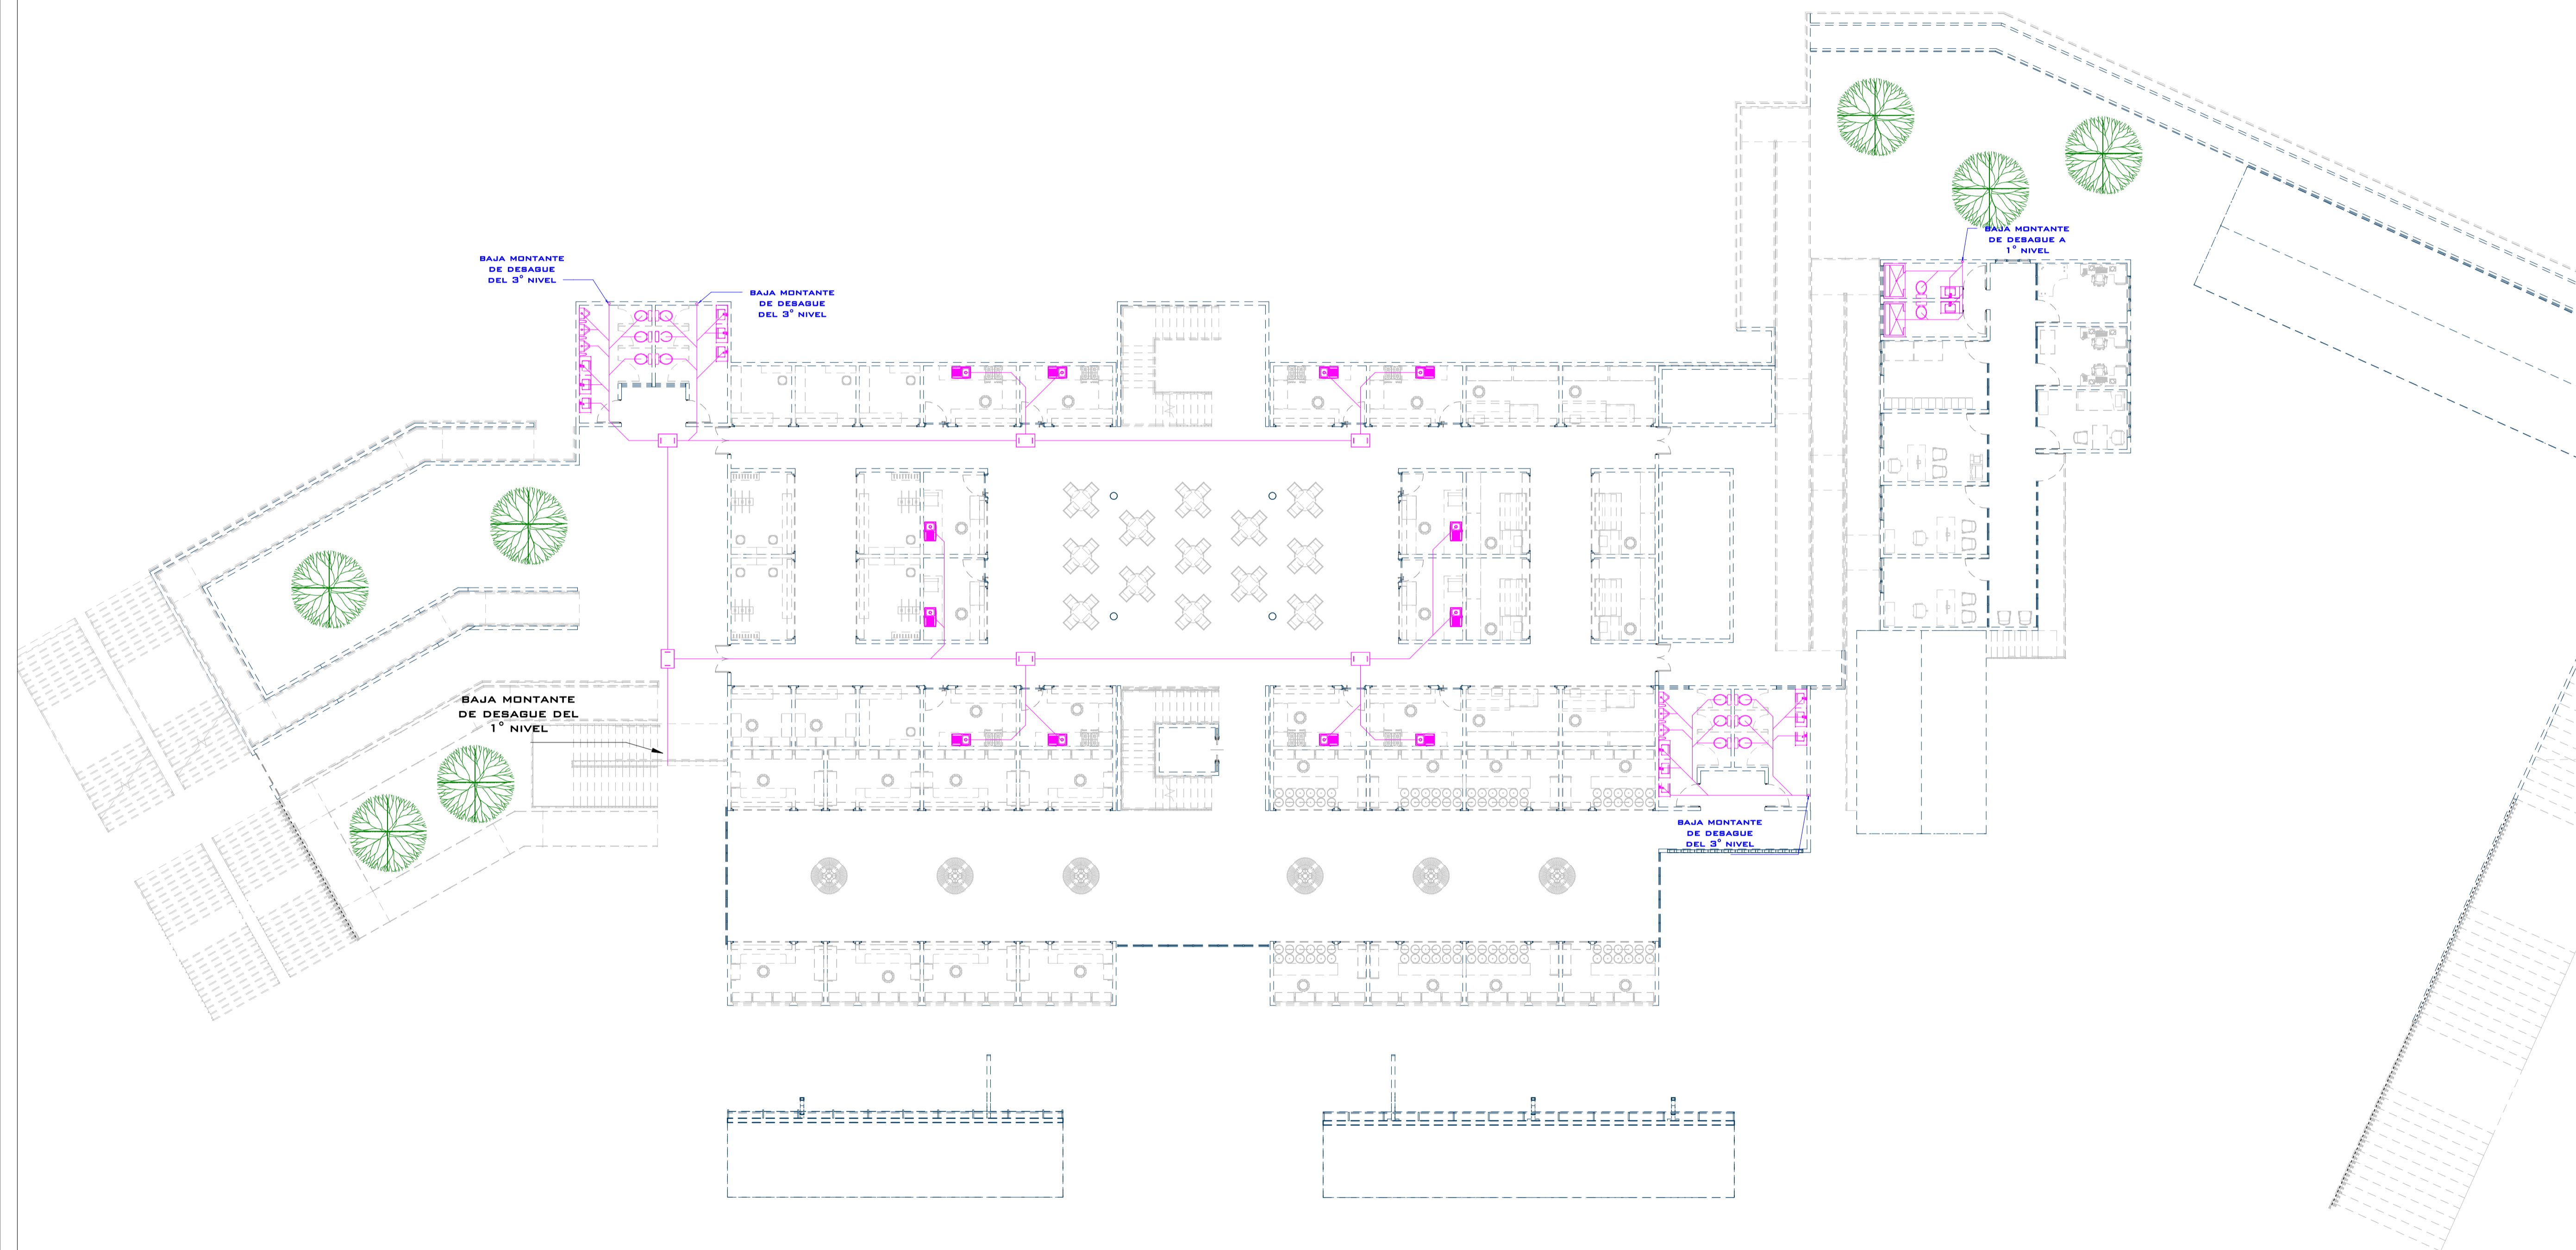



OBSERVACIONES:

AUTOR:

Bach. Gersci Andy
Antay Huaccachi

ASESOR:

Dra. Arq. Rosario
Bendezu Herencia

TITULO GENERAL:

Propuesta del
Diseño
Arquitectónico
del Mercado
Municipal
Provincial de
Huanca Sancos

PLANO:


ESQUEMA GENERAL -
RED DE DESAGUE 3°
NIVEL

FECHA:

ESC:
1 : 150

LAMINA:

IS-06

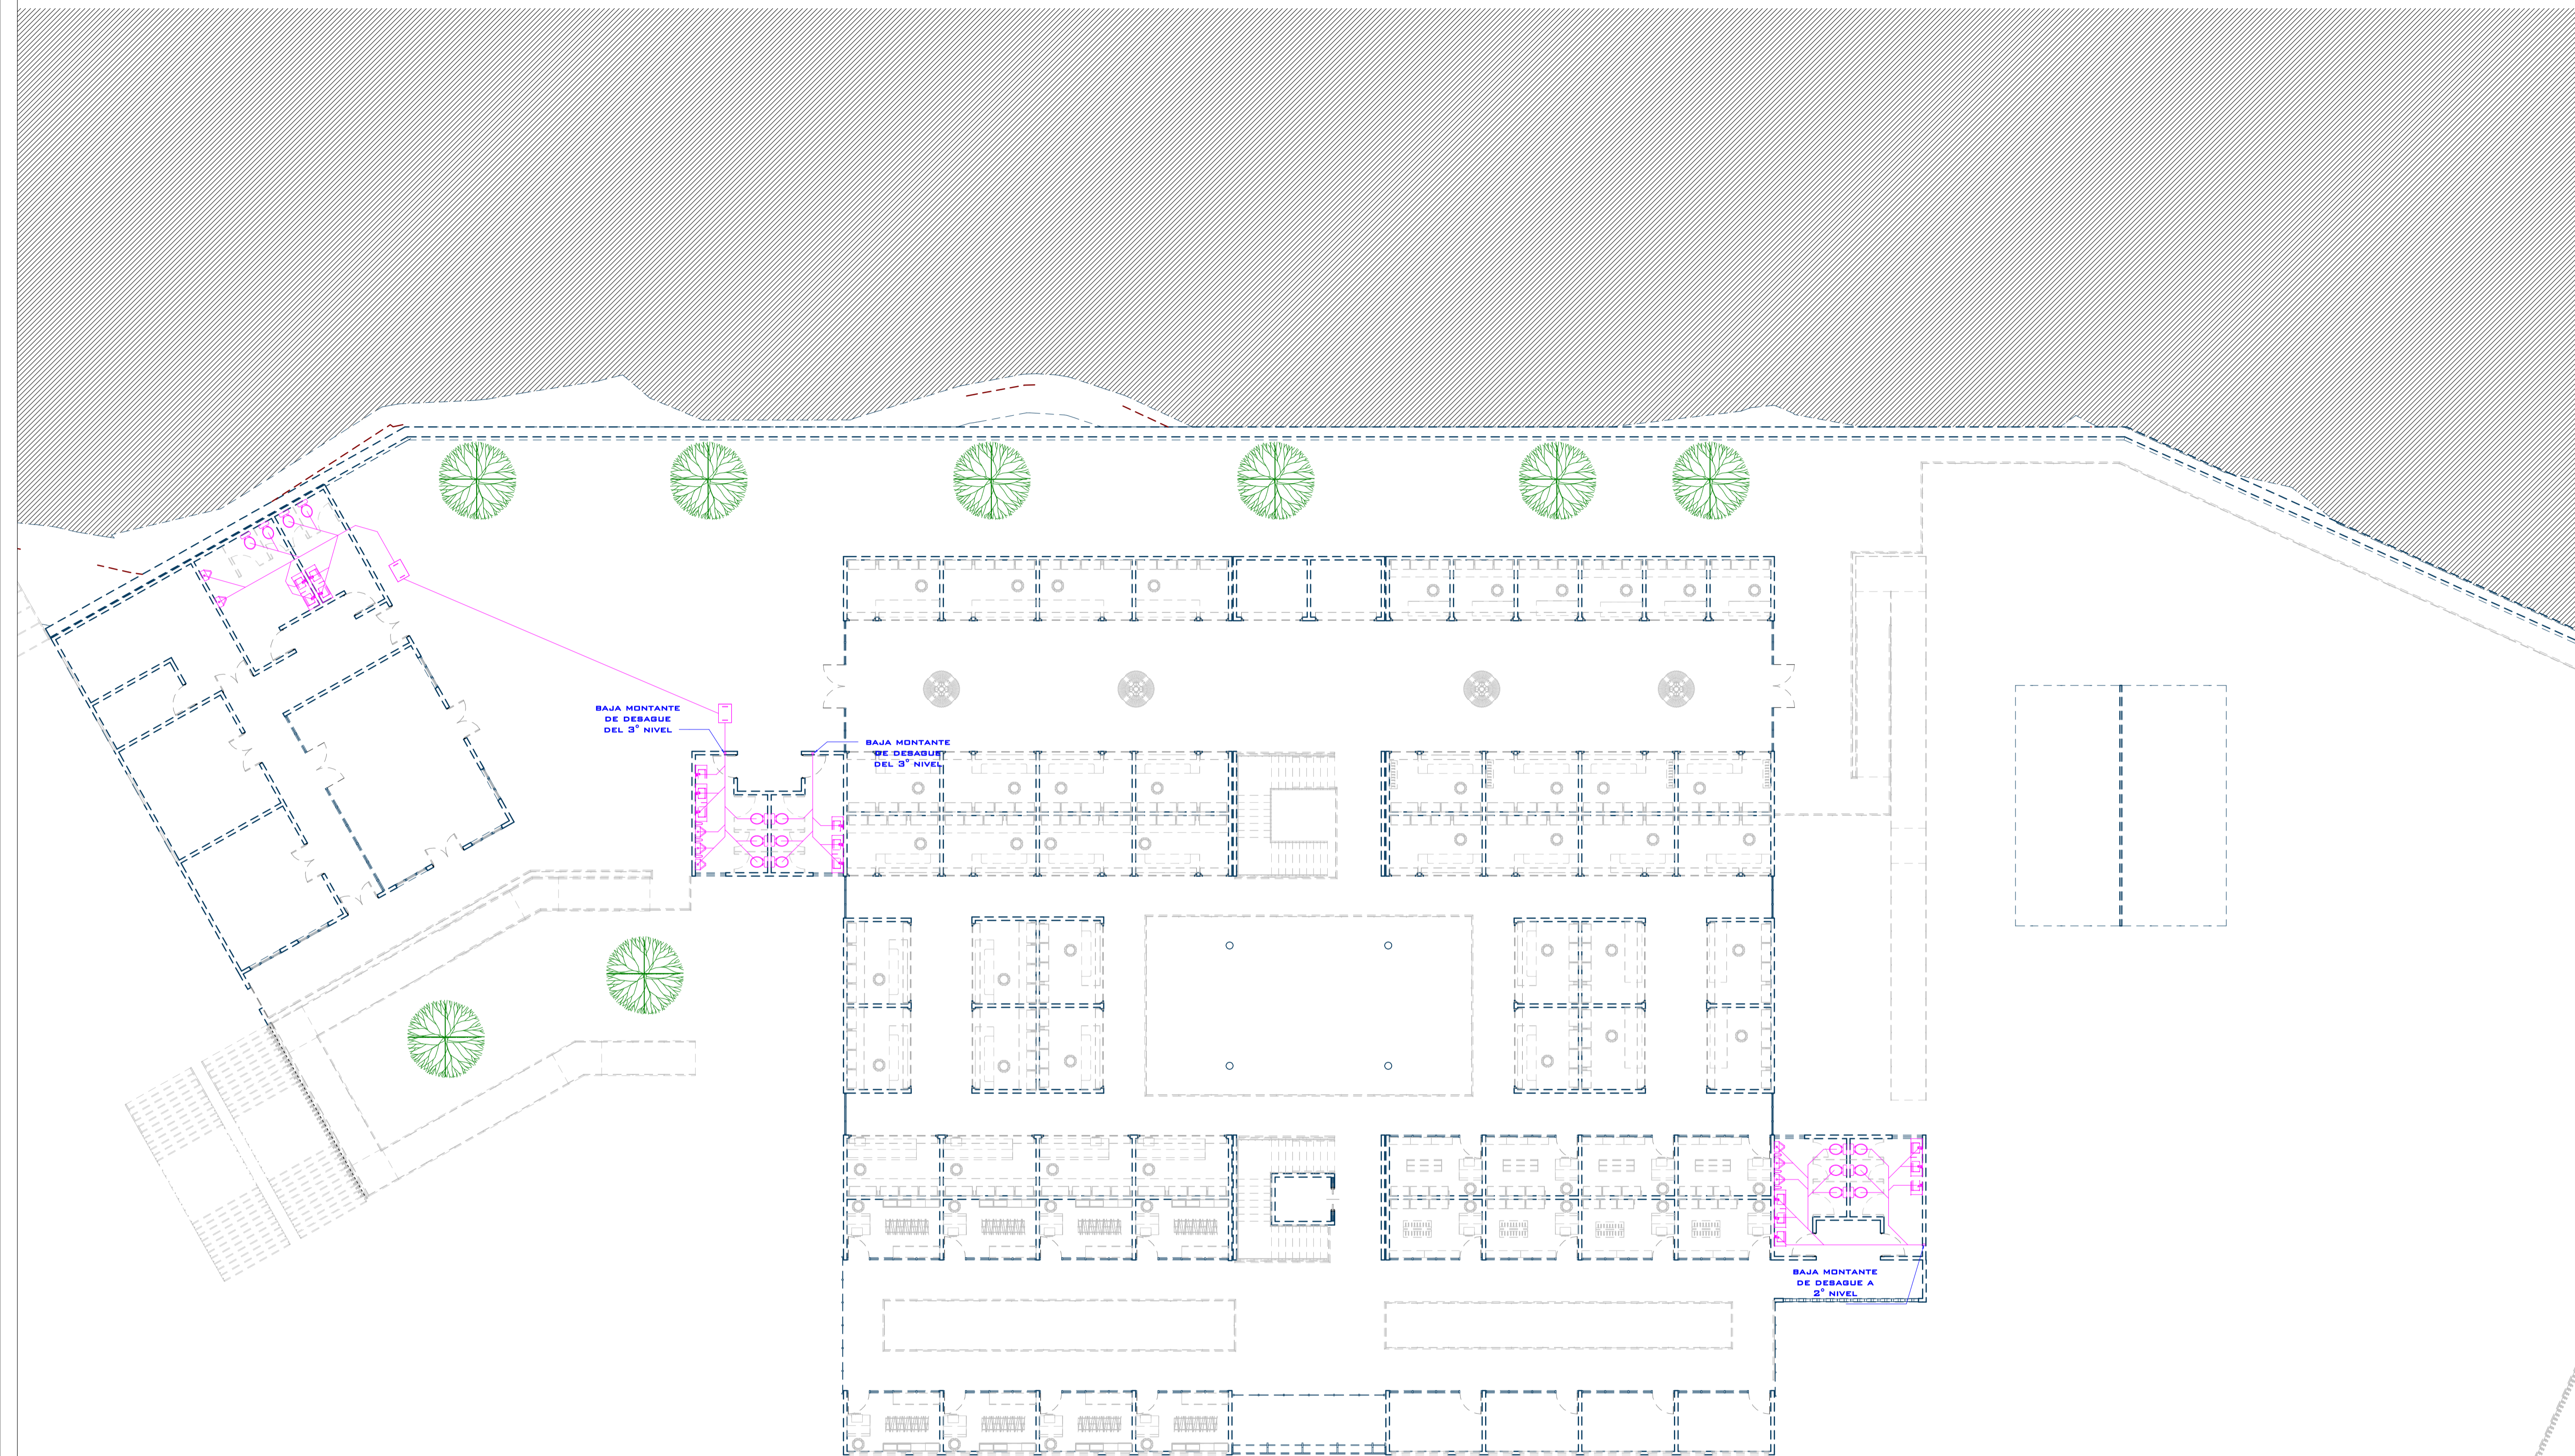

www.municipalidadhuancasancos.gob.pe



OBSERVACIONES:

AUTOR:

Bach. Gersci Andy
Antay Huaccachi

ASESOR:

Dra. Arq. Rosario
Bendezu Herencia

TITULO GENERAL:

Propuesta del
Diseño
Arquitectónico
del Mercado
Municipal
Provincial de
Huanca Sancos

PLANO:



ESQUEMA GENERAL -
EVACUACION PLUVIAL

FECHA:




ESC:
Como se
indica

LAMINA:

IS-07

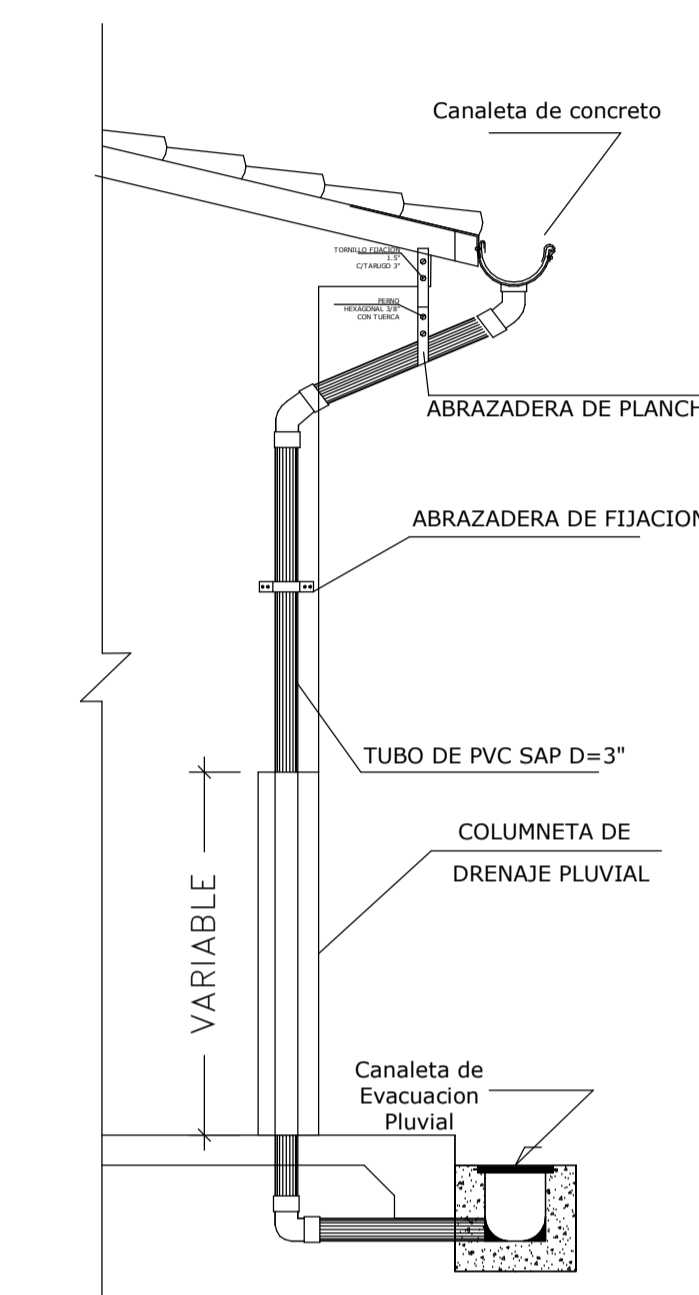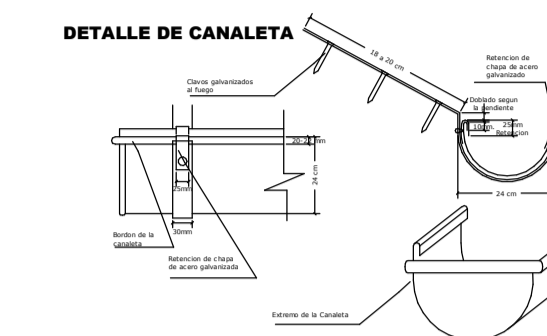

DETALLE TIPICO DE ENTREGA DE
CANALETA A MONTANTES
S/E

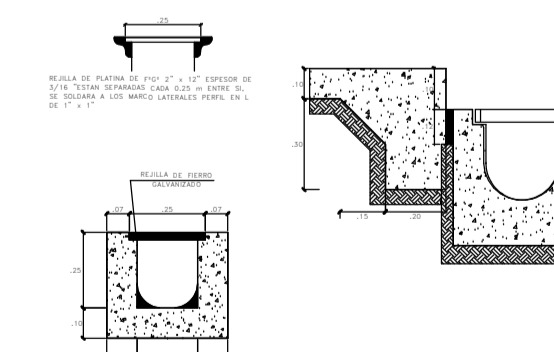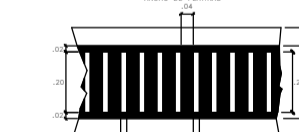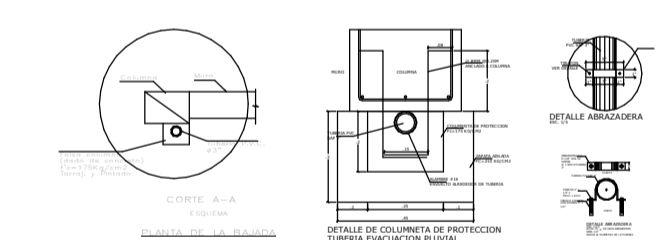

DETALLE DE CANALETA PLUVIAL DE CONCRETO EN EL PISO

LEYENDA:

- Canaleta de Evacuacion en Cobertura
- Canaleta de Evacuacion Pluvial en Piso



OBSERVACIONES:

AUTOR:

Bach. Gersci Andy
Antay Huaccachi

ASESOR:

Dra. Arq. Rosario
Bendezu Herencia

TITULO GENERAL:

Propuesta del
Diseño
Arquitectónico
del Mercado
Municipal
Provincial de
Huanca Sancos

PLANO:

ESQUEMA GENERAL -
INSTALACIONES
ELECTRICAS 1° NIVEL


FECHA:

ESC:

1 : 150

LAMINA:

IE-01

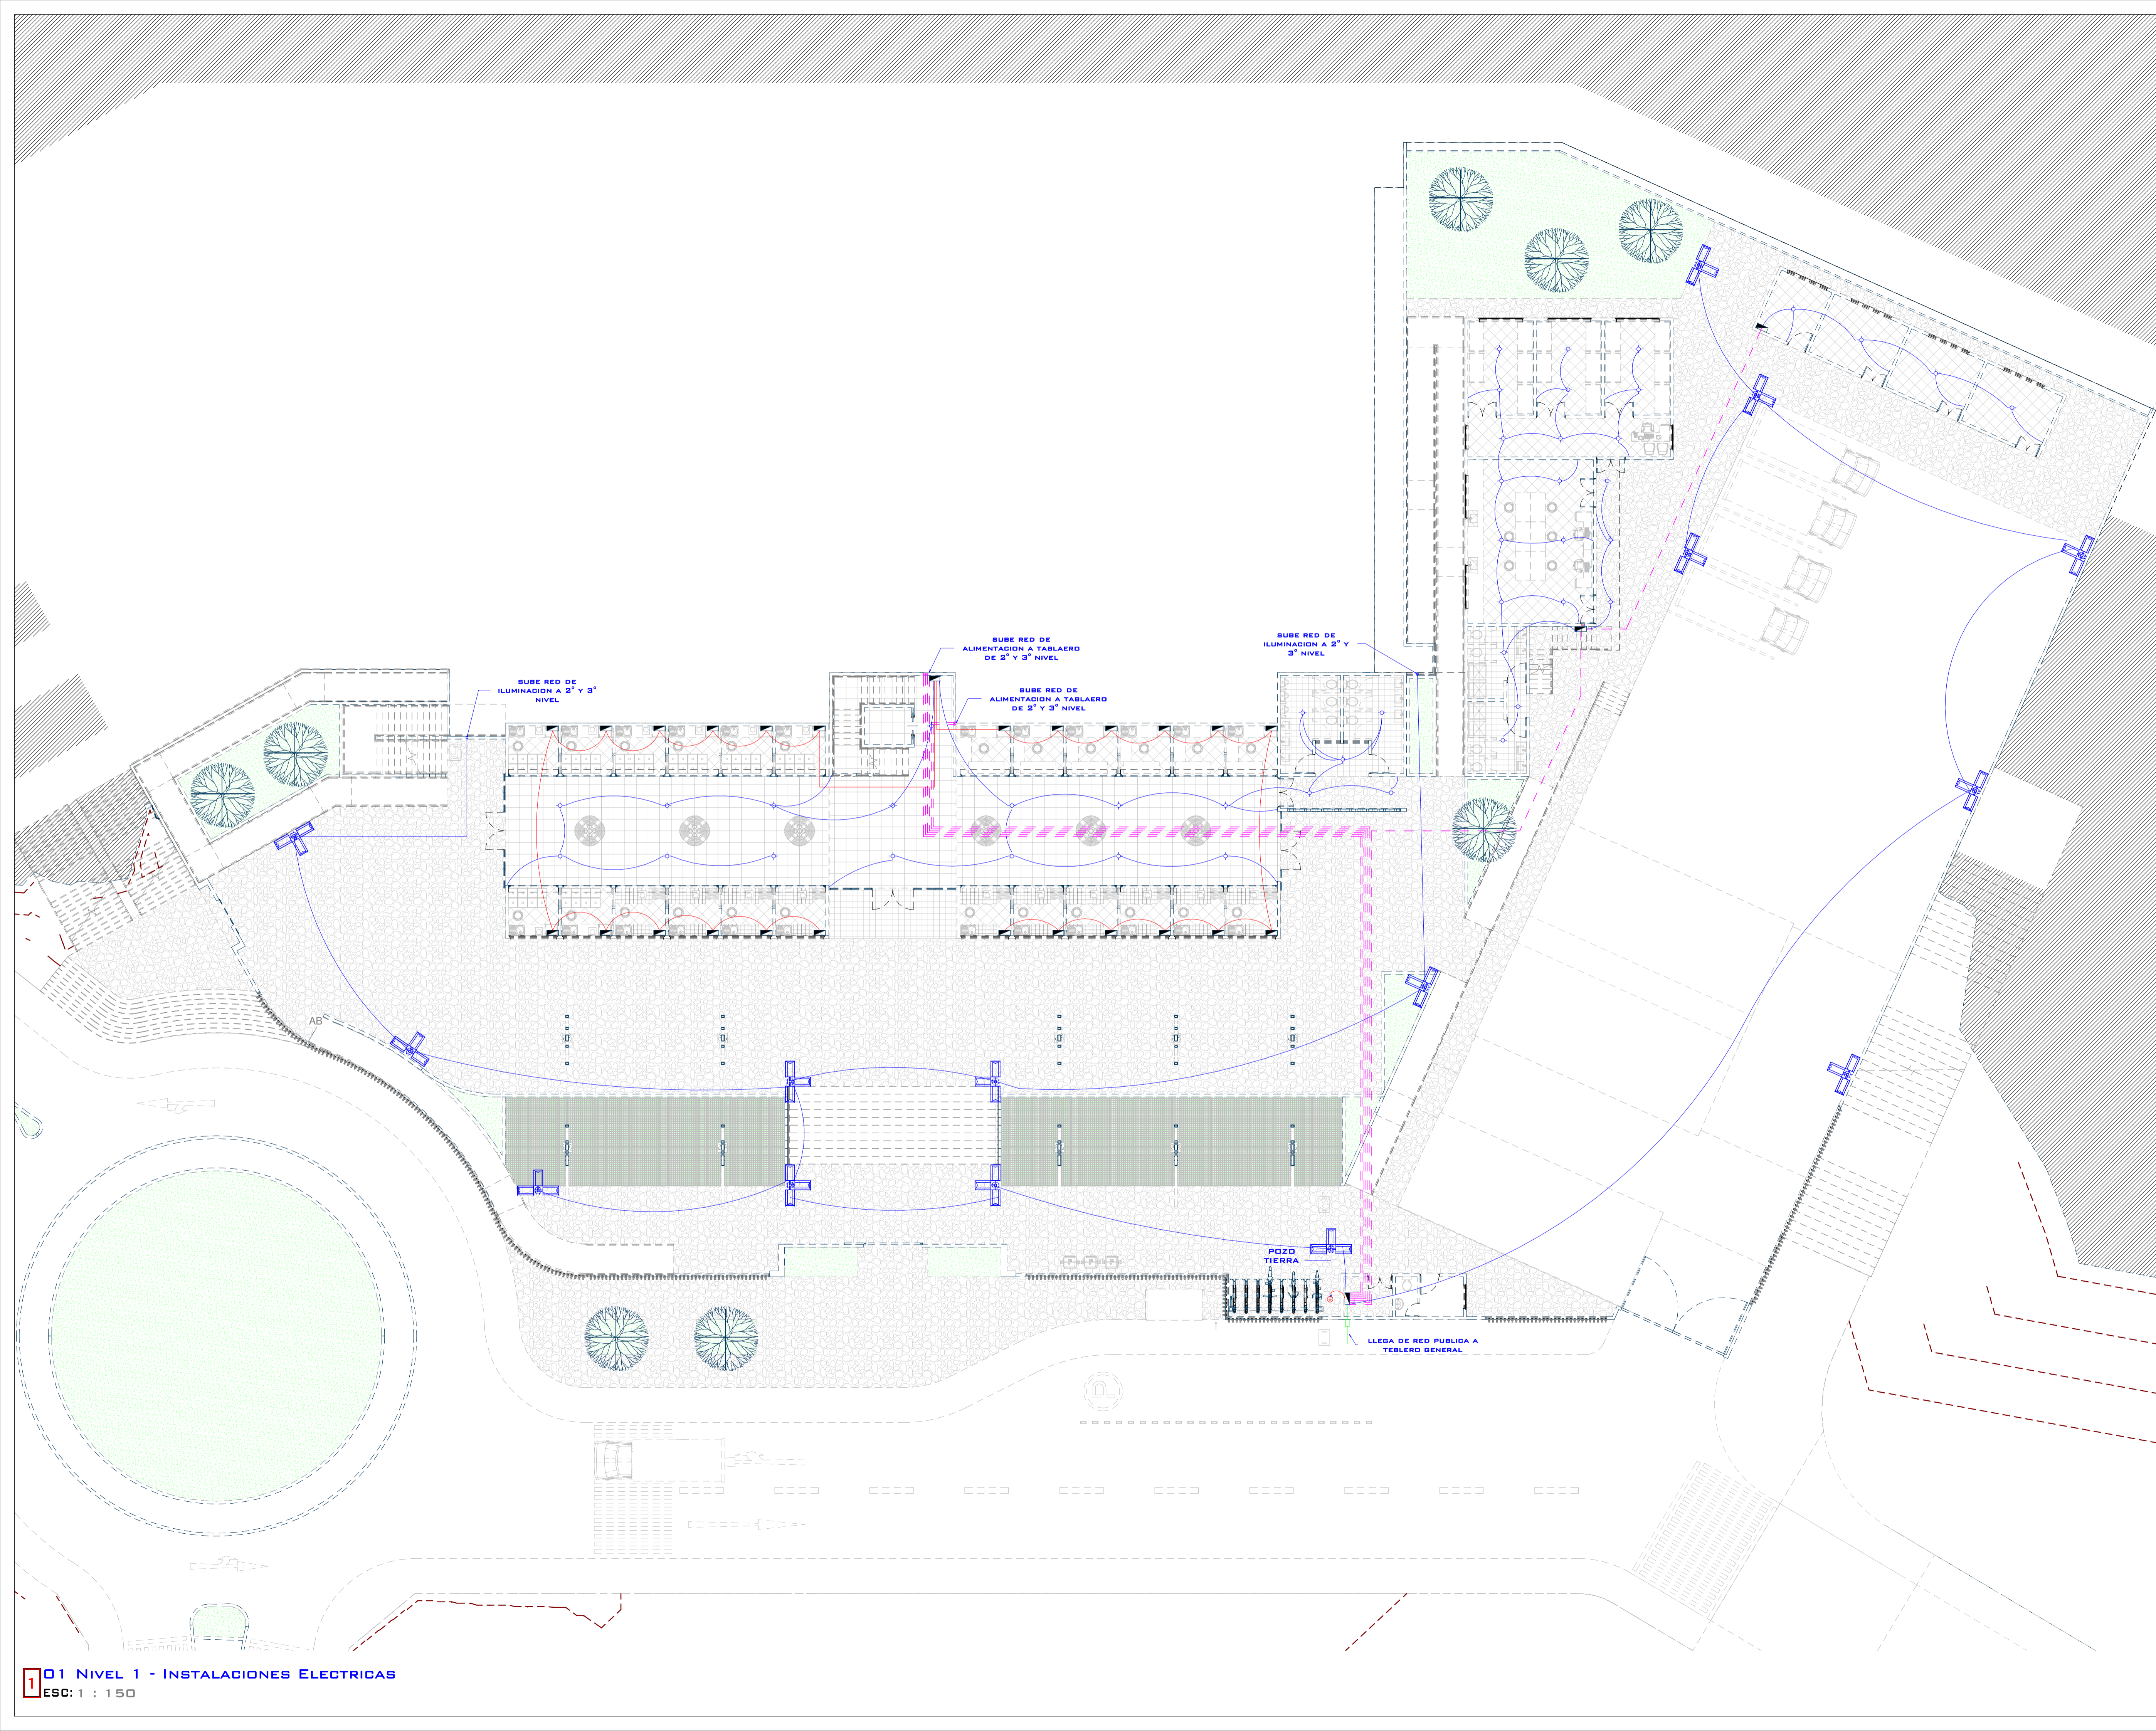



OBSERVACIONES:

AUTOR:

Bach. Gersci Andy
Antay Huaccachi

ASESOR:

Dra. Arq. Rosario
Bendezu Herencia

TITULO GENERAL:

Propuesta del
Diseño
Arquitectónico
del Mercado
Municipal
Provincial de
Huanca Sancos

PLANO:


ESQUEMA GENERAL -
INSTALACIONES
ELECTRICAS 2° NIVEL

FECHA:

ESC:
1 : 150

LAMINA:

IE-02

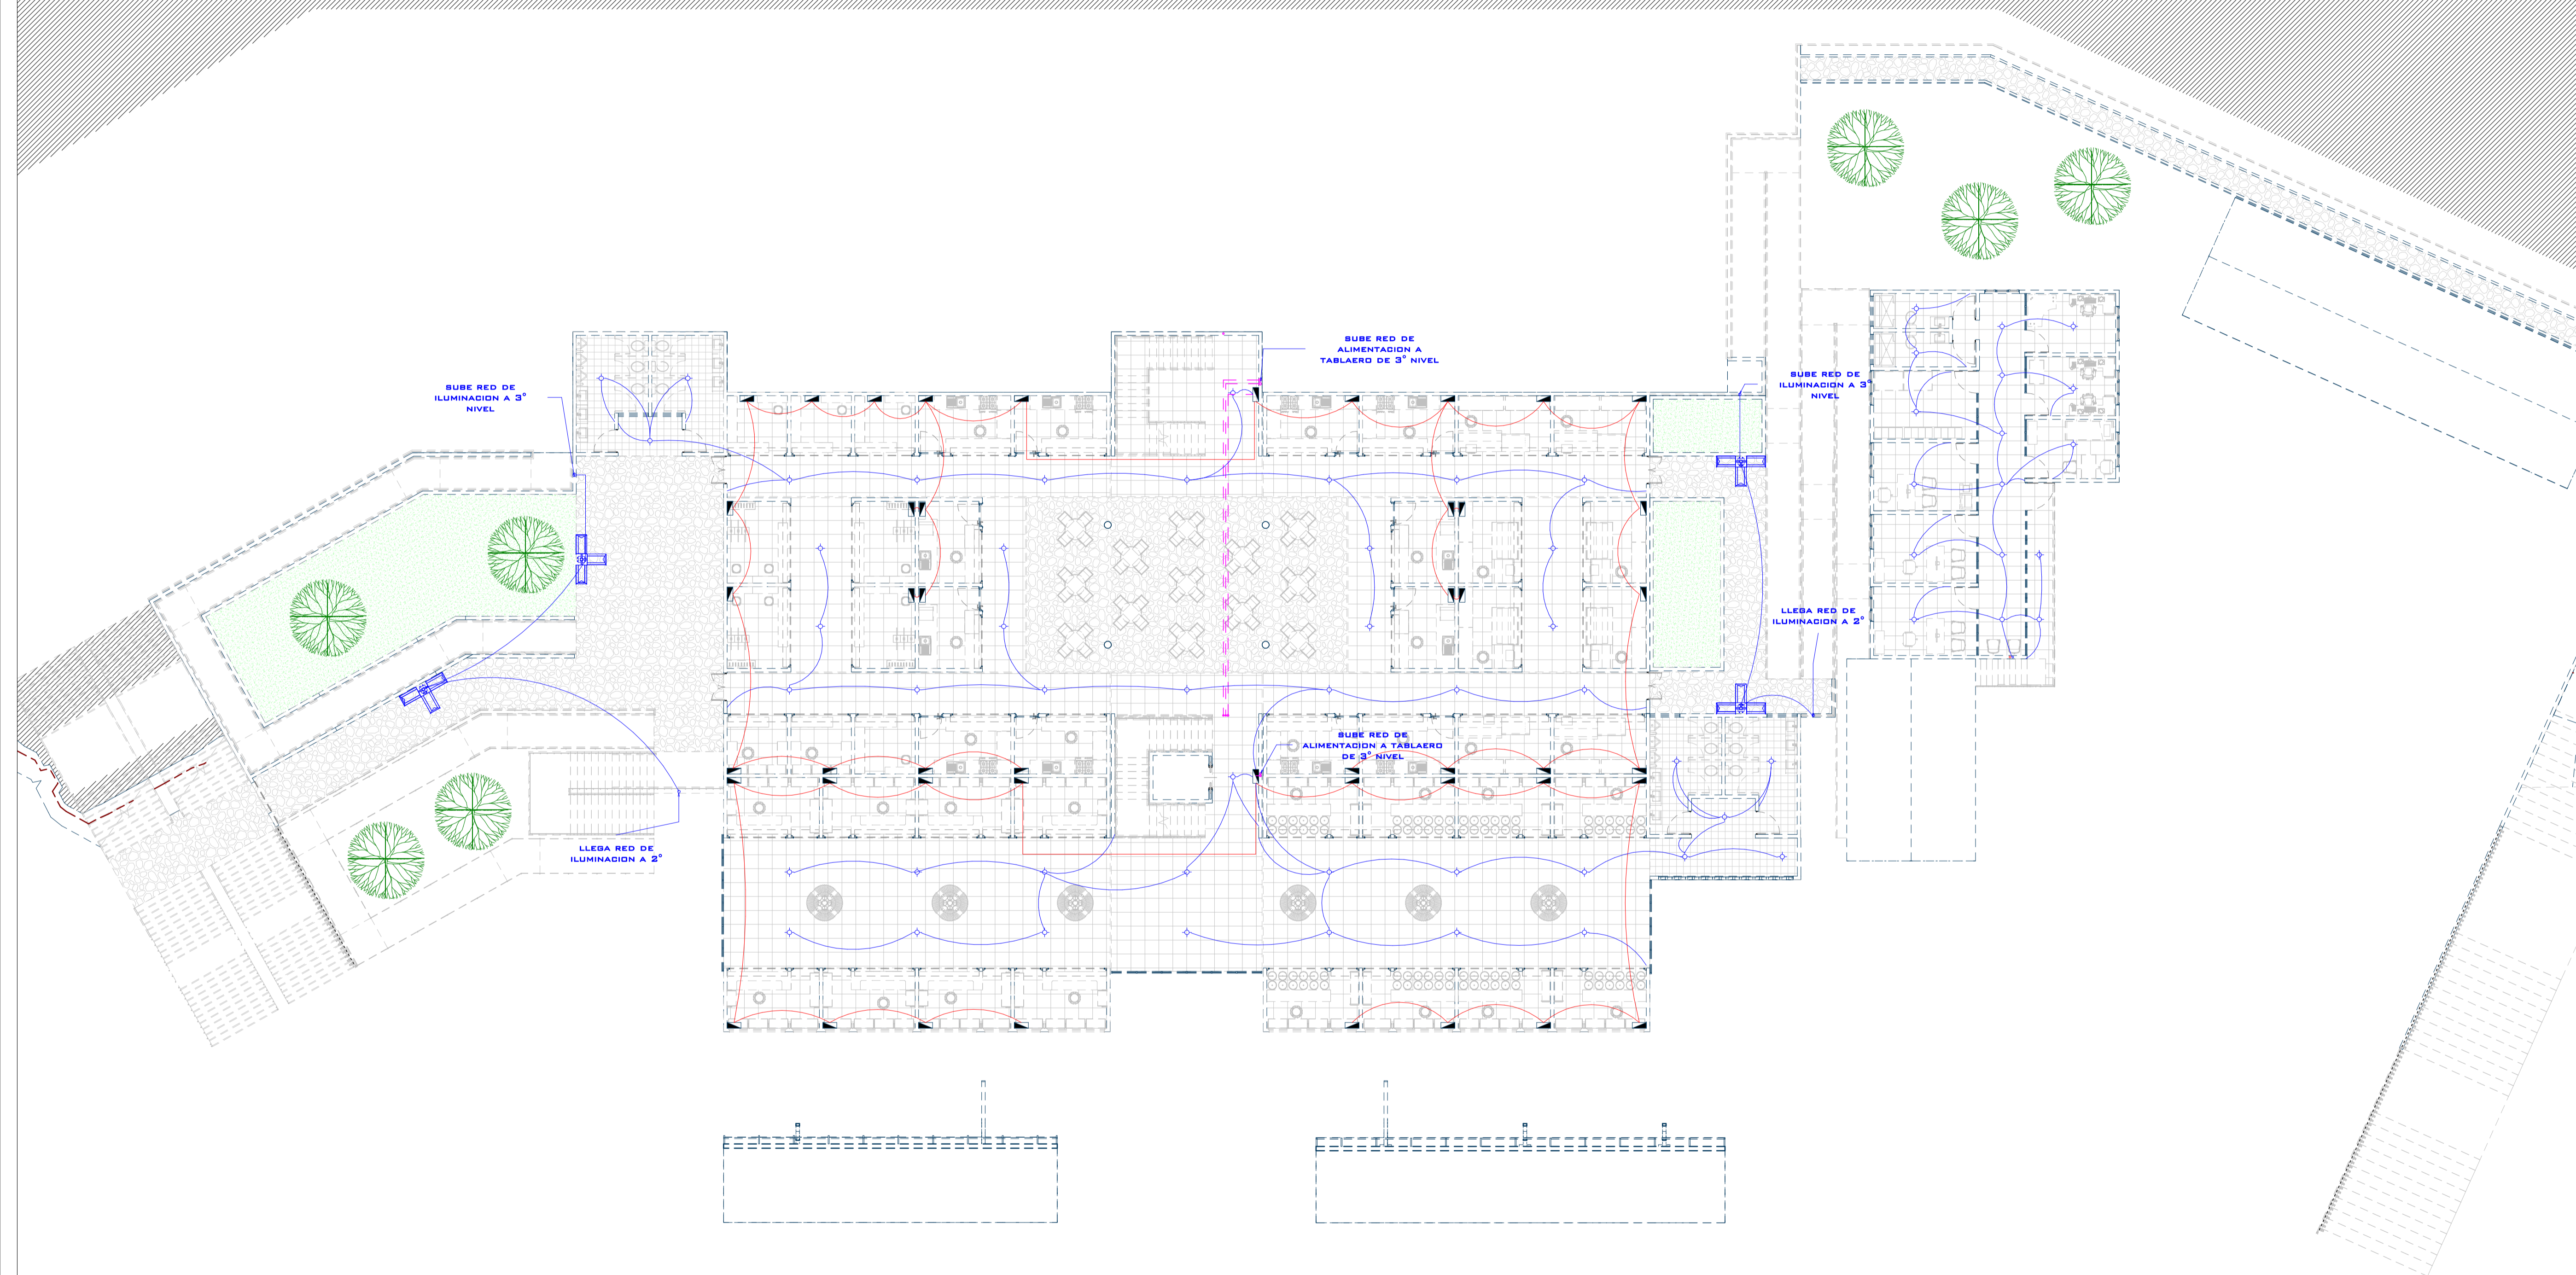



OBSERVACIONES:

AUTOR:

Bach. Gersci Andy
Antay Huaccachi

ASESOR:

Dra. Arq. Rosario
Bendezu Herencia

TITULO GENERAL:

Propuesta del
Diseño
Arquitectónico
del Mercado
Municipal
Provincial de
Huanca Sancos

PLANO:

ESQUEMA GENERAL -
INSTALACIONES
ELECTRICAS 3° NIVEL

FECHA:

ESC:
1 : 150

LAMINA:

IE-03

